


EMPRISE PARCELLE : 3150 m²

Emprise parking 30 places y compris voirie : 810 m²
Emprise bâtiment : 352 m² (surface de plancher 300 m²)
Emprise cheminements piétons : 68 m²
Emprise espace sécurisé jeux enfants : 140m²
Emprise Espaces verts : 1750 m²

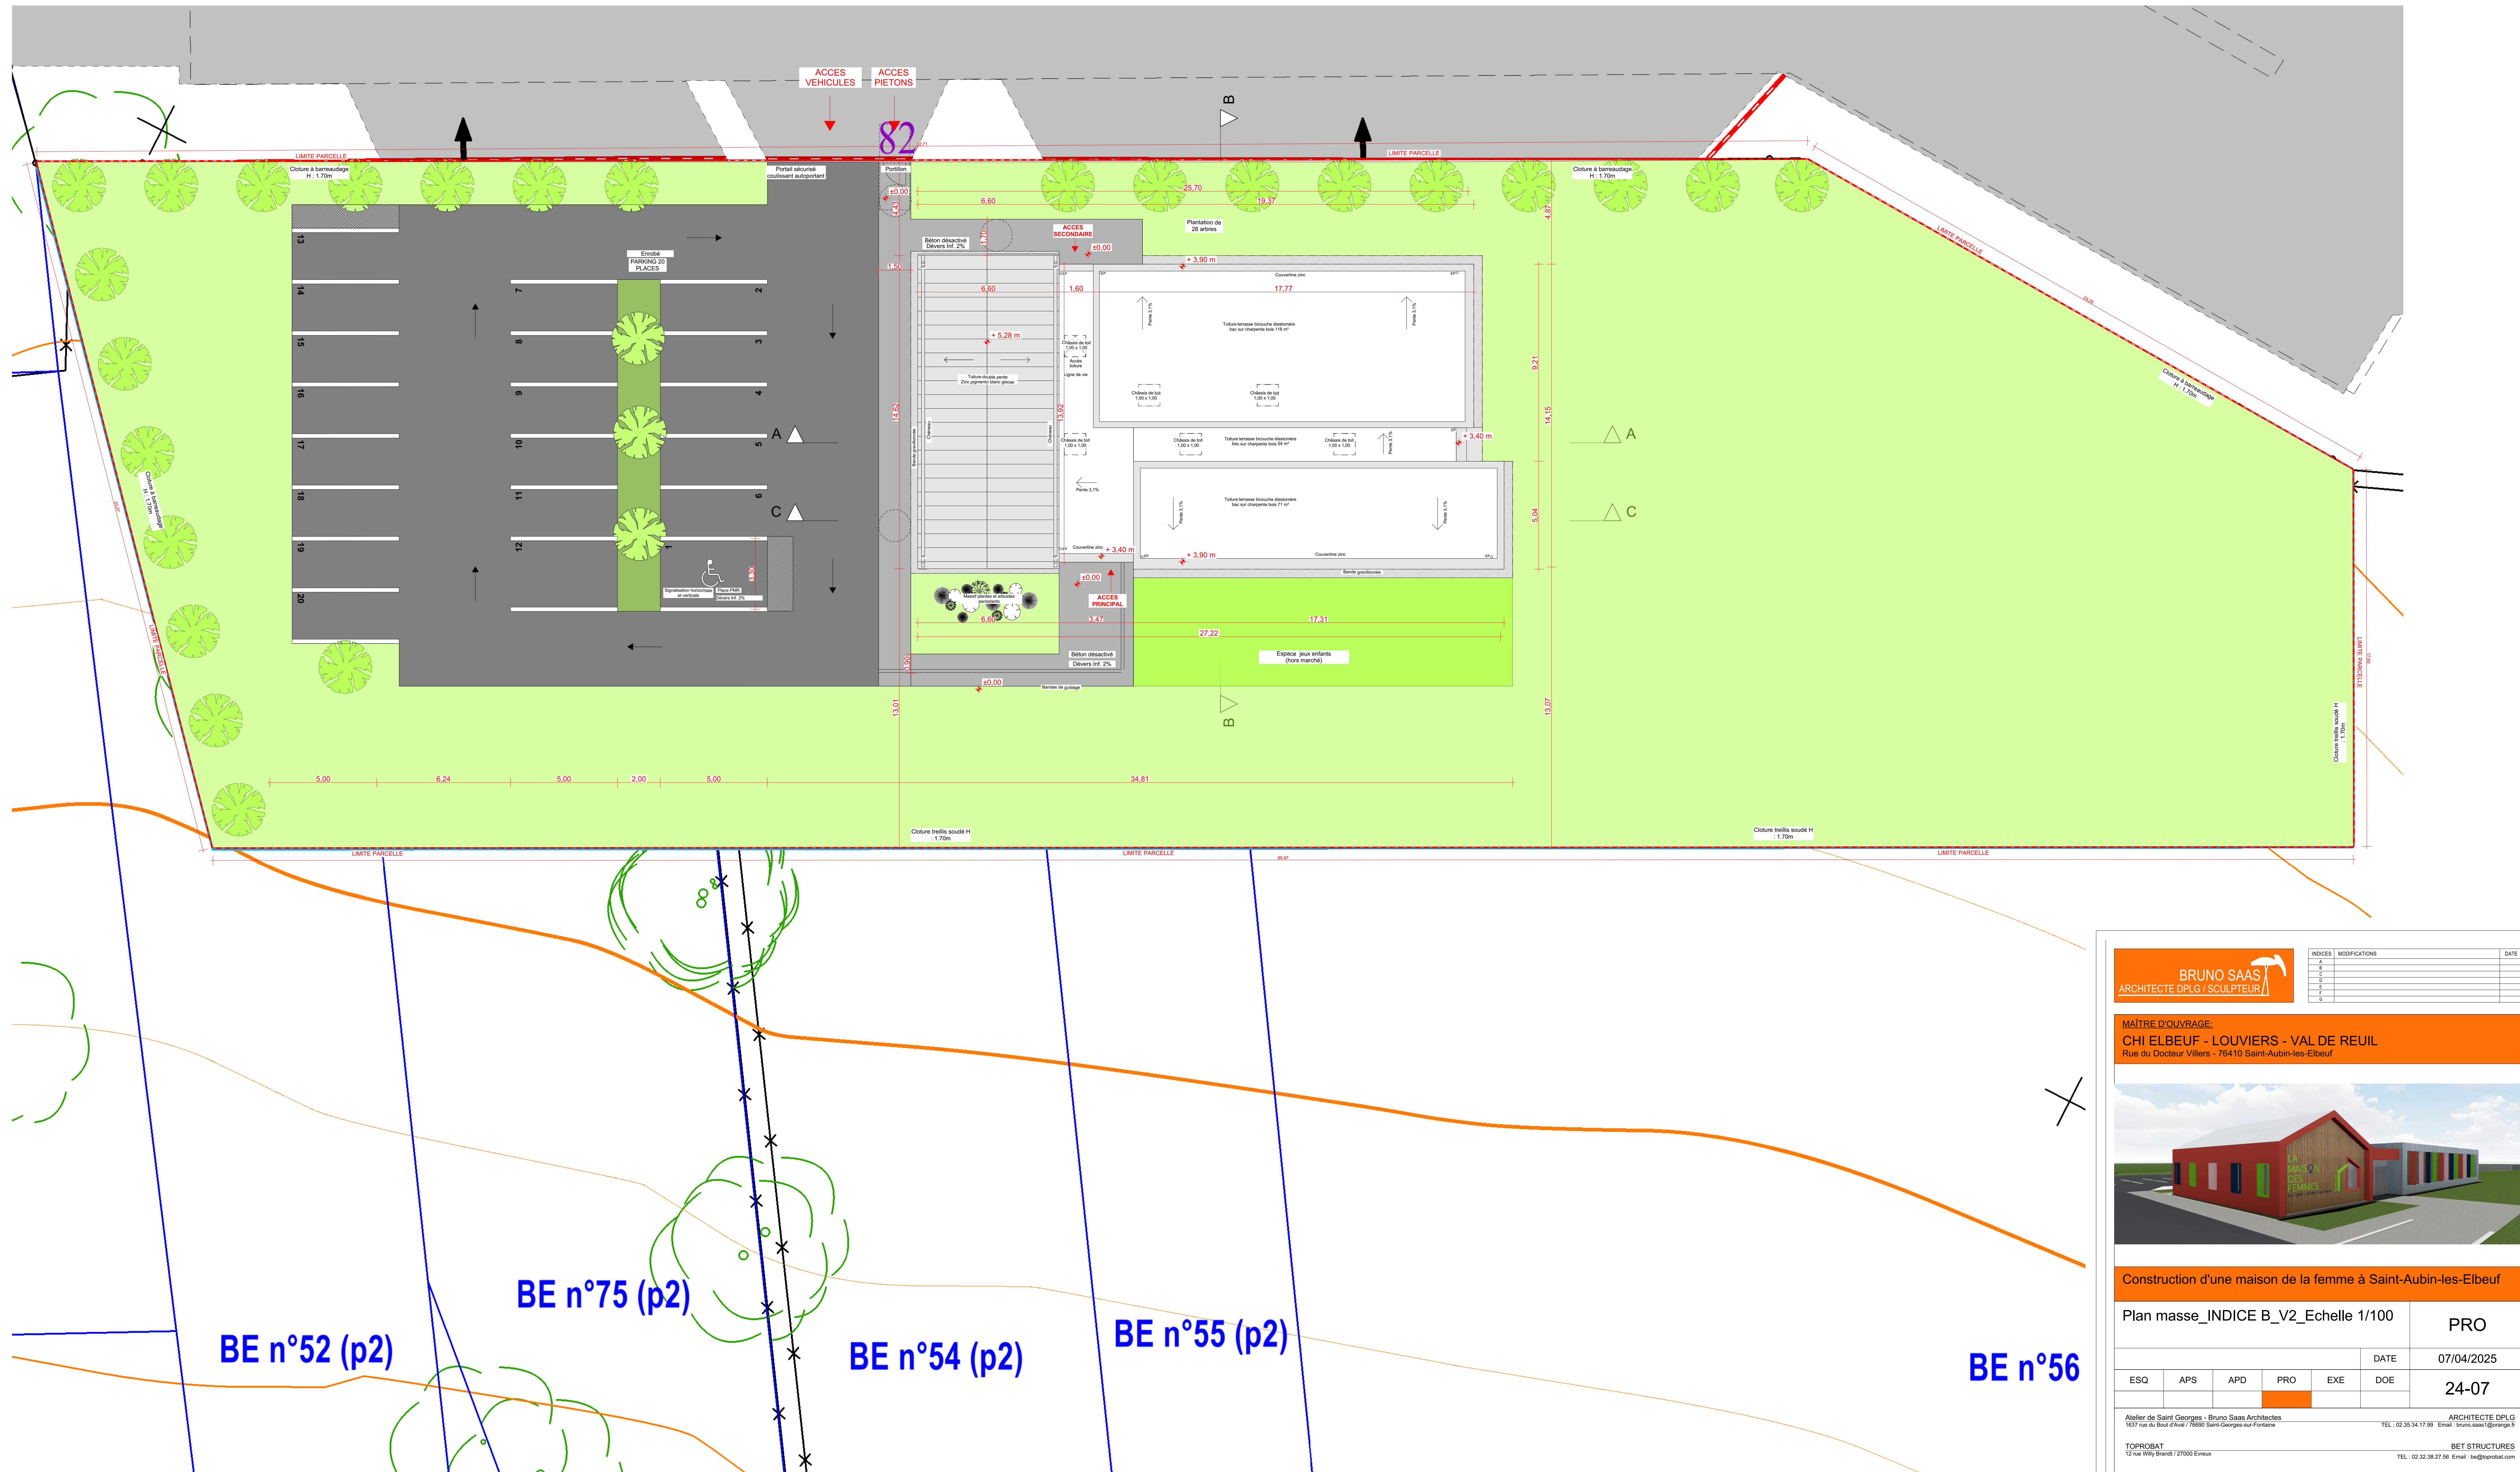

BRUNO SAAS
ARCHITECTE DPLG / SCULPTEUR

INDICES	MODIFICATIONS	DATE
A		
B		
C		
D		
E		

MAÎTRE D'OUVRAGE:
CHI ELBEUF - LOUVIERS - VAL DE REUIL
Rue du Docteur Villers - 76410 Saint-Aubin-les-Elbeuf

Construction d'une maison de la femme à Saint-Aubin-les-Elbeuf

Plan masse_INDICE B_V2_Echelle 1/100

PRO

ESQ	APS	APD	PRO	EXE	DOE	DATE
						07/04/2025
						24-07

Atelier de Saint Georges - Bruno Saas Architectes
1637 rue du Bouff d'Avail - 86960 Saint-Georges-sur-Fontaine
TEL : 02 35 34 17 99 - Email : bruno.saas@orange.fr

ARCHITECTE DPLG
TOPROBAT
12 rue Willy Brandt / 27000 Evreux
TEL : 02 32 38 27 56 - Email : ve@toprobat.com

MOTEEC Ingénierie
30 chemin de la Plaquelette / 76130 Mont-Saint-Aignan
TEL : 02 35 59 61 47 - Email : service@moteec.fr

WOR Ingénierie
30 chemin de la Plaquelette / 76130 Mont-Saint-Aignan
TEL : 02 35 59 79 50 - Email : contact@wel-wor.com

AGIRACOUSTIQUE
8 rue Thiers / 76200 Dreux
TEL : 02 77 23 86 56 - Email : contact@agiracoustique.fr

BET STRUCTURES

ECONOMISTE

BET FLUIDES, THERMIQUE, VRD

BET ACOUSTIQUE