
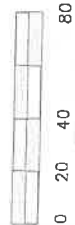


CASERNE LE GALLOIS DE FOUGIERES

Plan de Masse

PETIT ATLAS
DES COMPOSANTS MILITAIRES
No EG- 620 193 0050

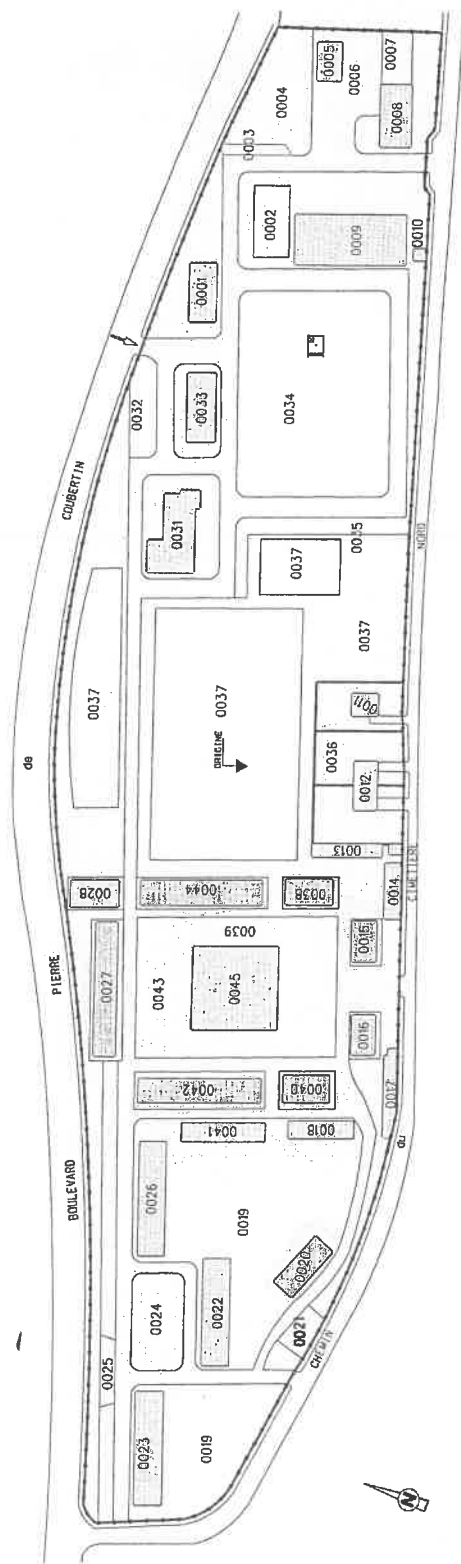


CASERNE LE GALLOIS DE FOUGIERES


BAT.	UTILISATIONS	SURF. BATIE	SURF. DEVEL.	BAT.	UTILISATIONS	SURF. BATIE	SURF. DEVEL.
0001	BUREAU	230	369	0025	PARKING		
0002	TERRAIN VOLLEY			0026	LOGT. S/OFF (20 f4)	479	2709
0003	SOUTE CARBURANT			0027	LOGT. S/OFF. (18)	482	2410
0004	ESPACE VERT			0028	MAGASIN	171	171
0005	PONT DE VISITE			0030	ESPACE VERT		
0006	AIRE DE STATIONNEMENT			0031	CERCLE MESS	490	965
0007	AIRE DE LAVAGE			0032	PARKING		
0008	ATELIER	311	428	0033	BUREAU	274	794
0009	GARAGE	764	764	0034	COUR D'HONNEUR		
0010	TRANSFORMATEUR	21	21	0035	PARKING		
0011	LOGT. OFF. (1 f6)	77	287	0036	ESPACE VERT		
0012	LOGT. OFF. (2 f6)	150	558	0037	TERRAIN SPORT		
0013	GARAGE	152	152	0038	LOGT. S/OFF. (6 f3)	170	850
0014	GARAGE	110	110	0039	PARKING		
0015	LOGT. CELIB. (4)	143	572	0040	LOGT. S/OFF. (6 f3)	173	865
0016	LOGT S/OFF. (3 f2)	143	572	0041	GARAGE	158	158
0017	GARAGE	164	164	0042	LOGT. S/OFF. (12)	448	2240
0018	GARAGE	132	132	0043	ESPACE VERT		
0019	ESPACE VERT			0044	LOGT. S/OFF. (12)	445	2225
0020	LOGT S/OFF. (4)	252	736	0045	BLOCKHAUS	954	954
0021	PARKING			0046	ROUTE		
0022	LOGT S/OFF. (19)	450	2540				
0023	LOGT S/OFF. (20 f4)	479	2709				
0024	PARKING						

CASERNE LE GALLOIS DE FOUGIERES
Bâtiment 0015


PETIT ATLAS
DES COMPOSANTS MILITAIRES
No EG-620 183 0050

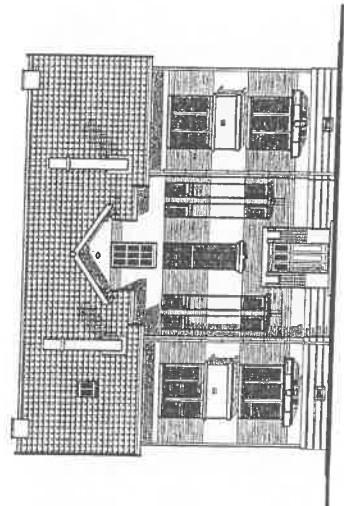


FACADE NORD

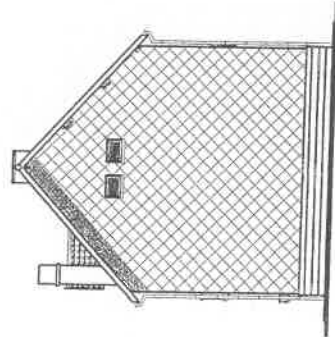

FACADE OUEST

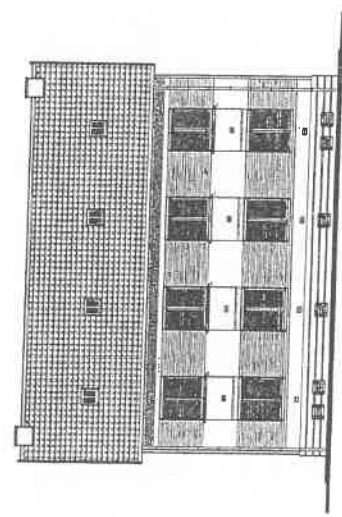

FACADE SUD

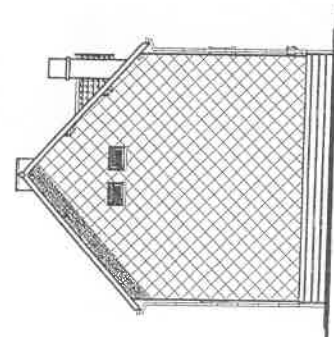


FACADE EST


CASERNE LE GALOIS DE FOUGERES

COMPOSANT 0015


PETIT ATLAS
DES COMPOSANTS MILITAIRES
No EG: 620 193 0050

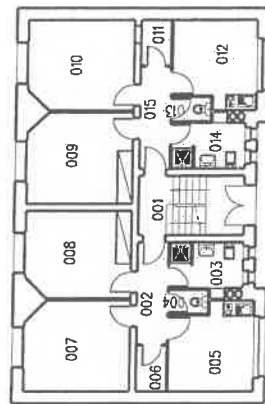


N 00

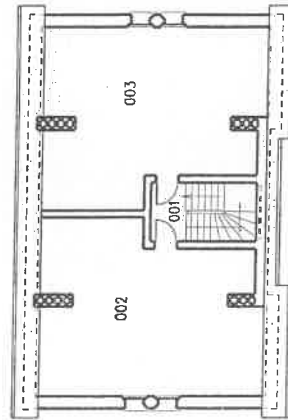

N 02

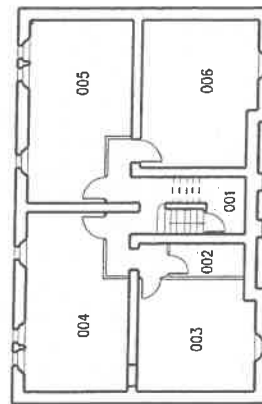

N -1

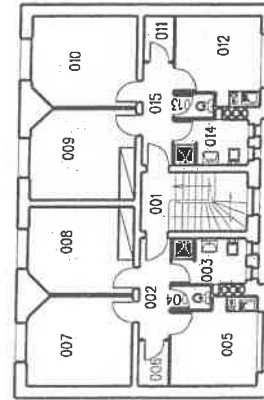


N 01


CASERNE LE GALLOIS DE FOUGIERES

Bâtiment 0016


PETIT ATLAS
DES COMPOSANTS MILITAIRES
No EG- 620 193 0050

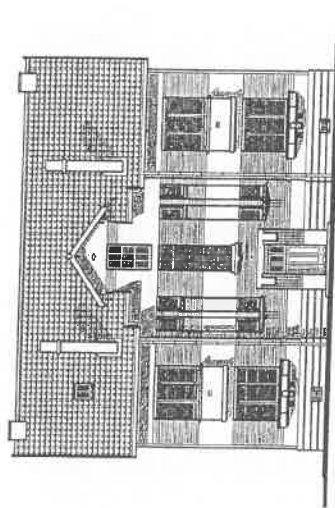


FACADE NORD

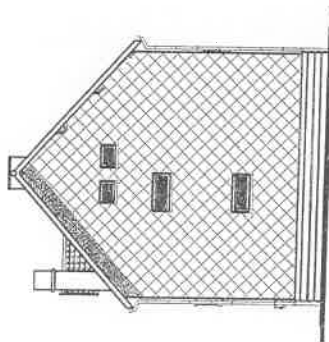

FACADE OUEST

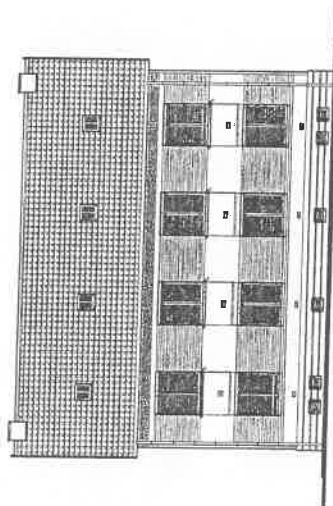


FACADE SUD

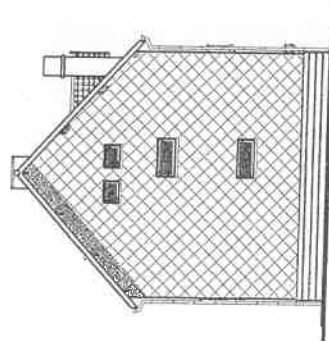


FACADE EST

CASERNE LE GALOIS DE FOUGERES
COMPOSANT 0016


PETIT ATLAS
DES COMPOSANTS MILITAIRES
No EG: 620 183 005D

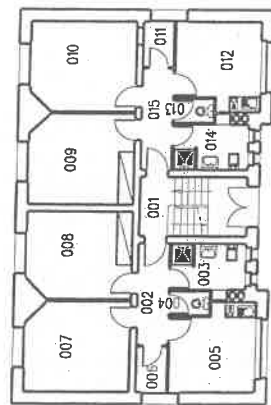


N 00

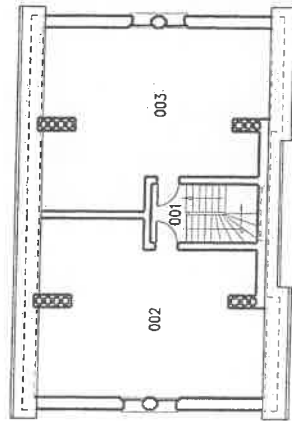

N 02

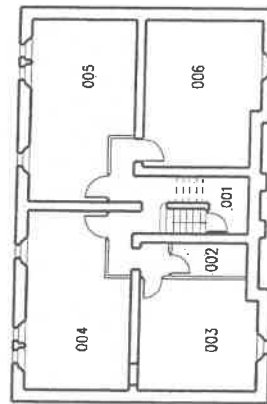

N -1

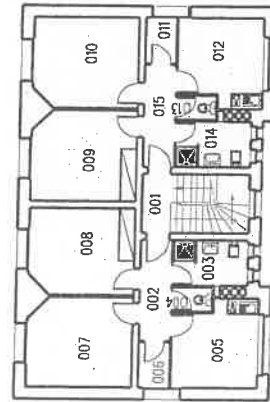


N 01


CASERNE LE GALLOIS DE FOUGIERES

Bâtiment 0020


PETIT ATLAS
DES COMPOSANTS MILITAIRES
No EG- 620 193 0050

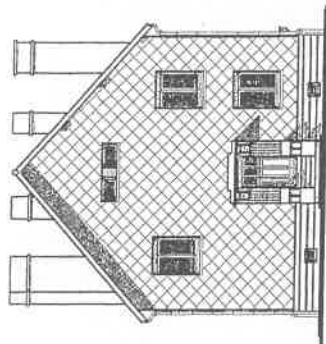


FACADE NORD-OUEST

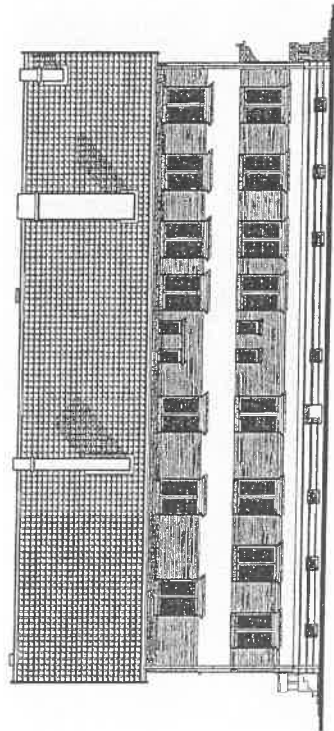

FACADE NORD-EST

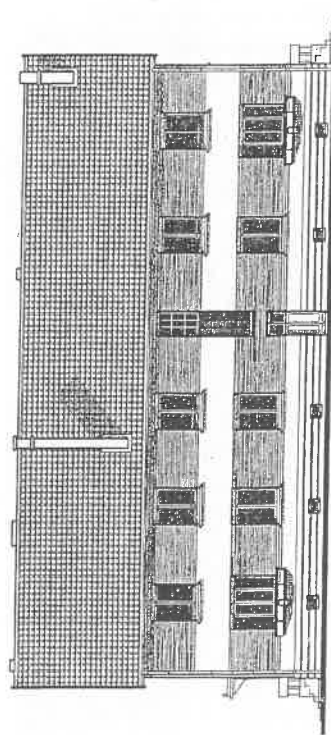

FACADE SUD-OUEST

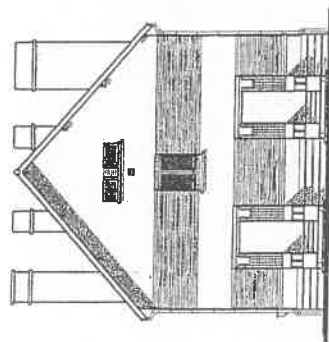


FACADE SUD-EST

CASERNE LE GALLOIS DE FOUGIERES

COMPOSANT 0020




N 01

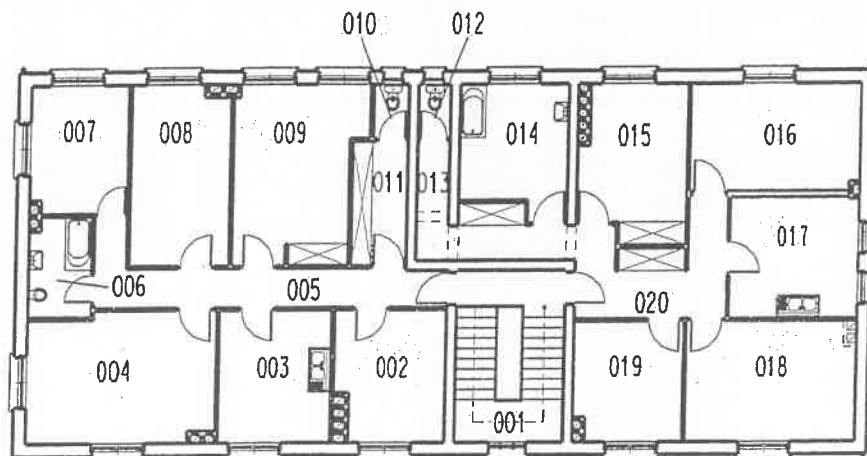


ECHELLE 1/200
Mis à jour le: 22/10/2002

N 00

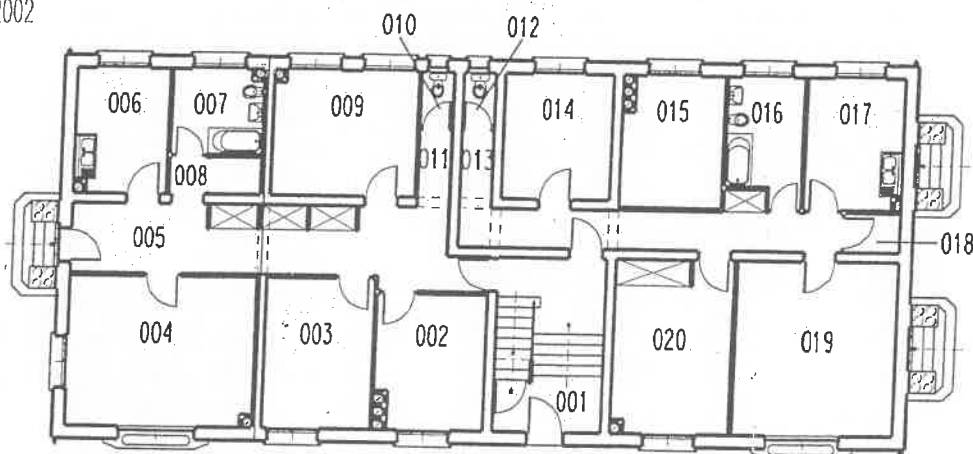

N -1

H: 2:25

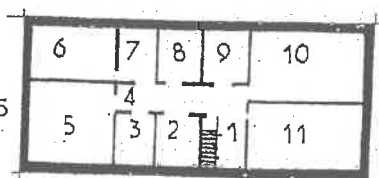


ECHELLE 1/500
Mis à jour le: 22/11/1994


CASERNE LE GALLOIS DE FOUGIERES

Bâtiment 0027


PETIT ATLAS
DES COMPOSANTS MILITAIRES
No EG- 620 193 0050

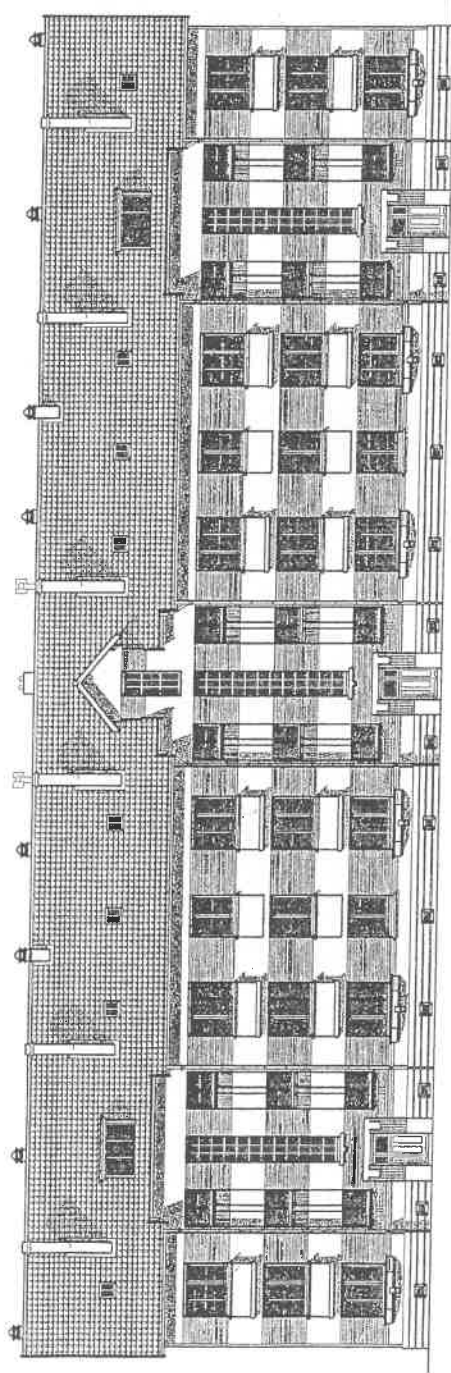


FACADE SUD

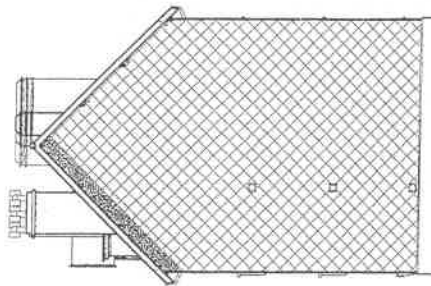

FACADE EST

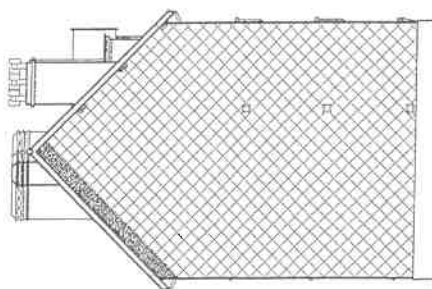


FACADE OUEST

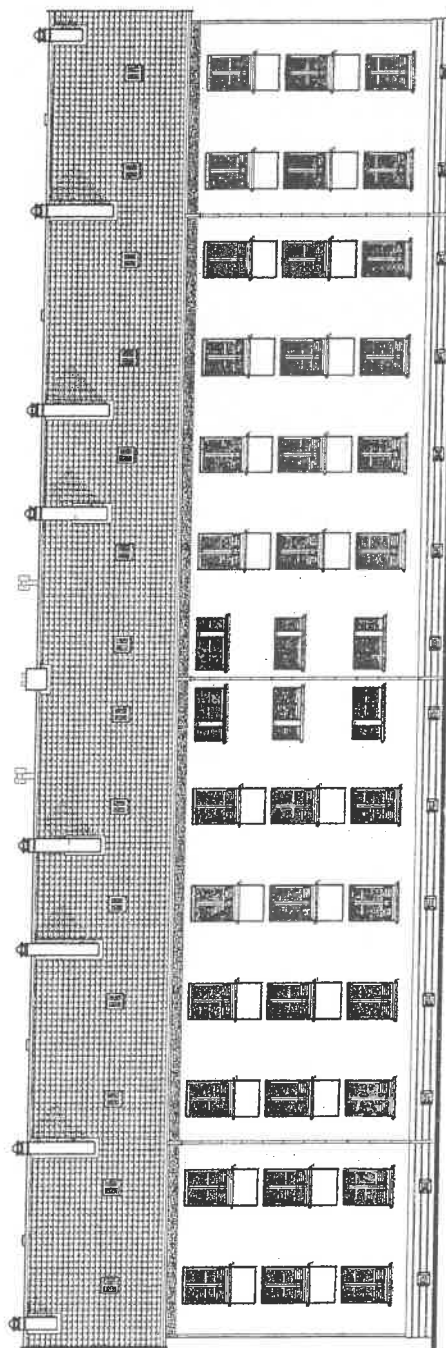


FACADE NORD

CASERNE LE GALLOIS DE FOUGIERES


COMPOSANT 0027

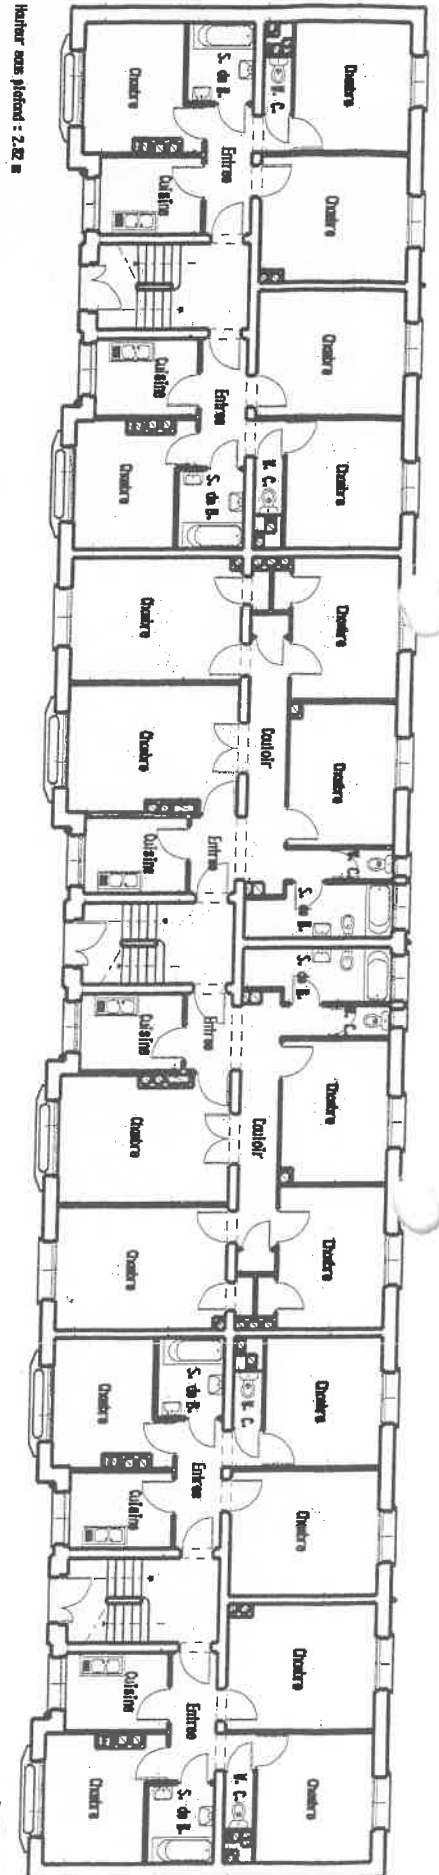

PLAN N°1

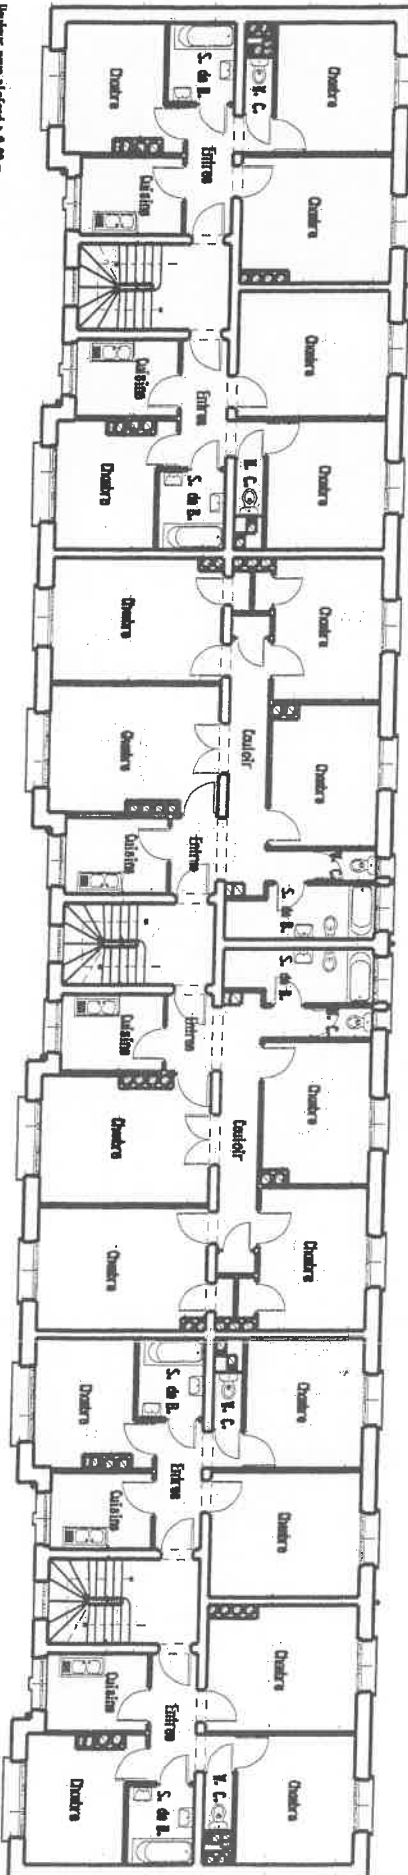

PLAN Etagée 2

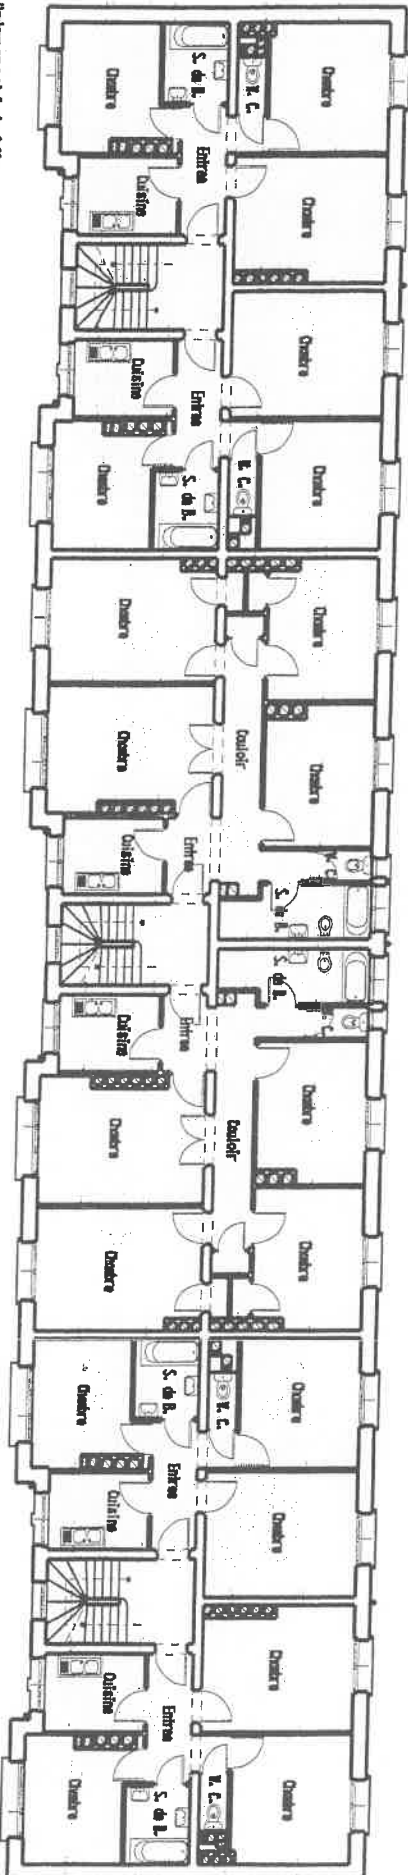


PLAN Etagée 1

CASERNE LE GALLOIS DE FOUGIERES


COMPOSANT 0027



N 03

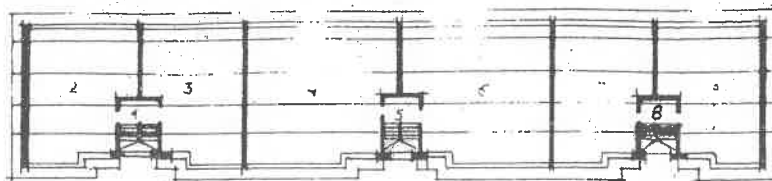


N -1

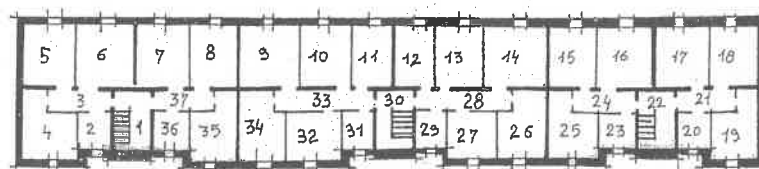


CASERNE LE GALLOIS DE FOUGIERES

Bâtiment 0038


PETIT ATLAS
DES COMPOSANTS MILITAIRES
No EG: 670 193 0050

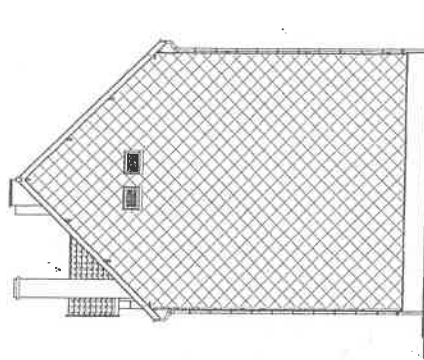


FACADE NORD

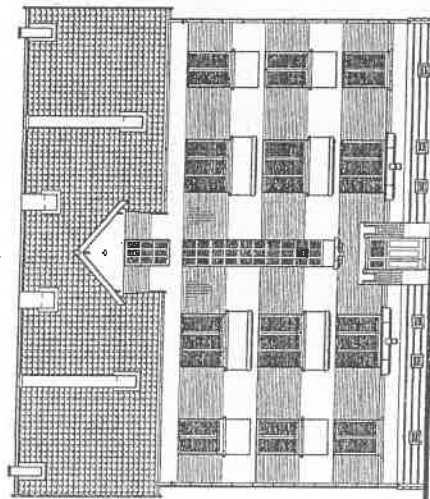

FACADE OUEST

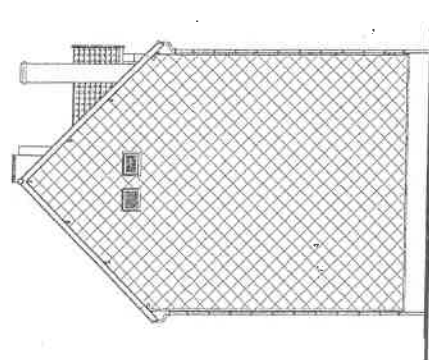


FACADE SUD

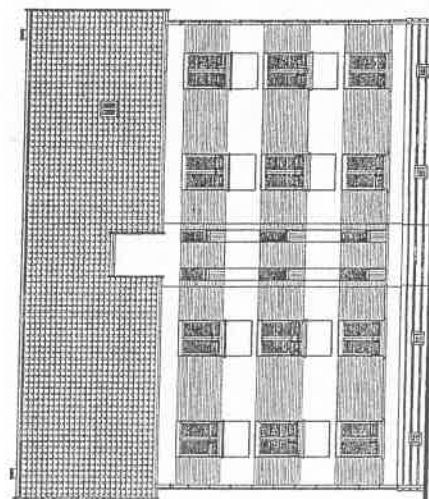

FACADE EST


CASERNE LE GALLOIS DE FOUGIERES

COMPOSANT 0038

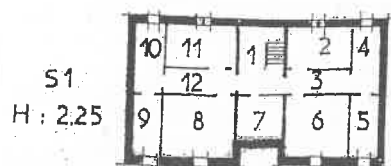


ECHELLE 1/500
Mis à jour le: 00/11/1993

00


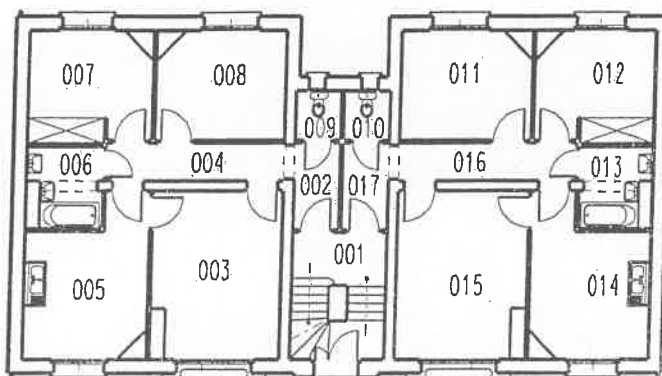


ECHELLE 1/200
Mis à jour le: 22/10/2002

01

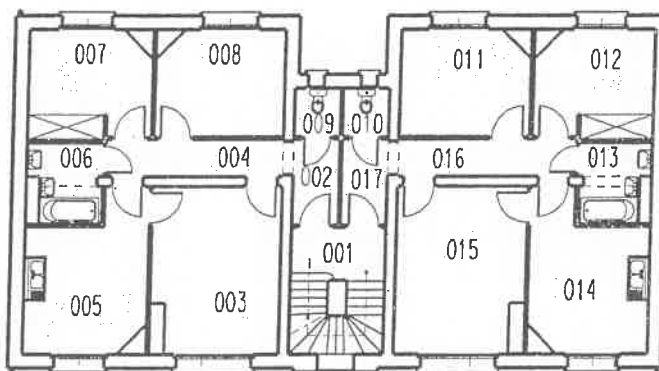


02

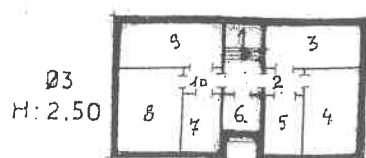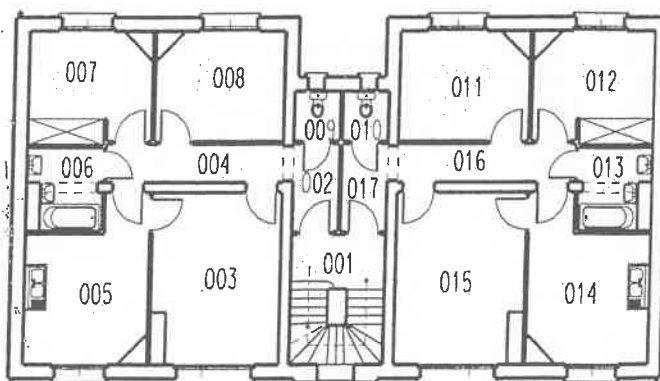


CASERNE LE GALLOIS DE FOUGIERES
Bâtiment 0040


PETIT ATLAS
DES COMPOSANTS MILITAIRES
No EG 620 183 0050

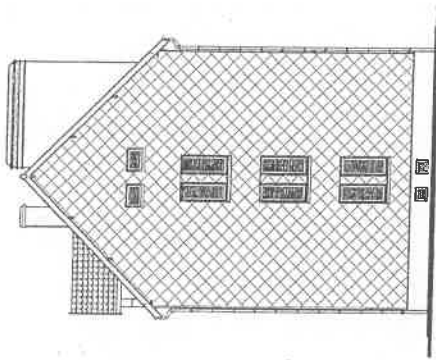


FACADE NORD

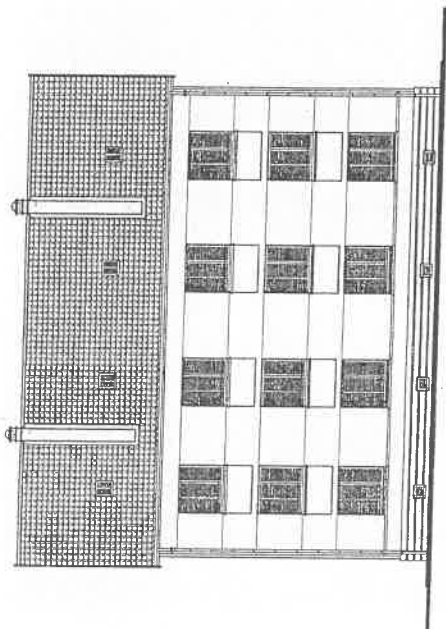

FACADE OUEST

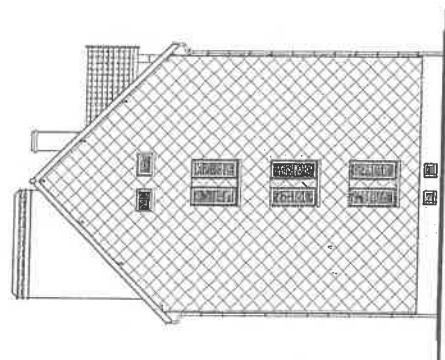





FACADE SUD

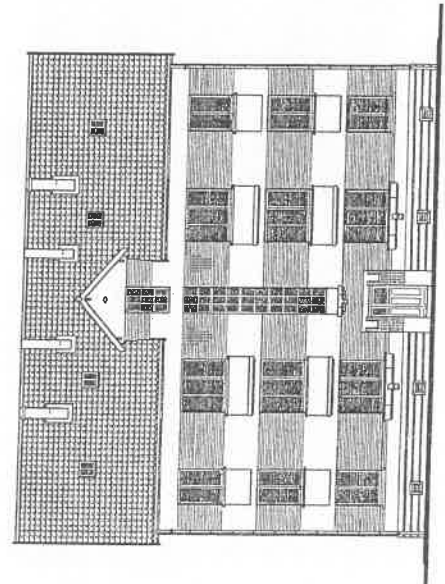


FACADE EST

CASERNE LE GALLOIS DE FOUGIERES

COMPOSANT 0040

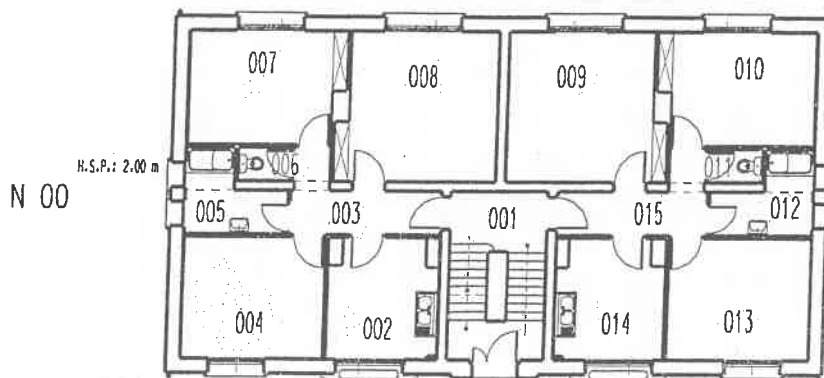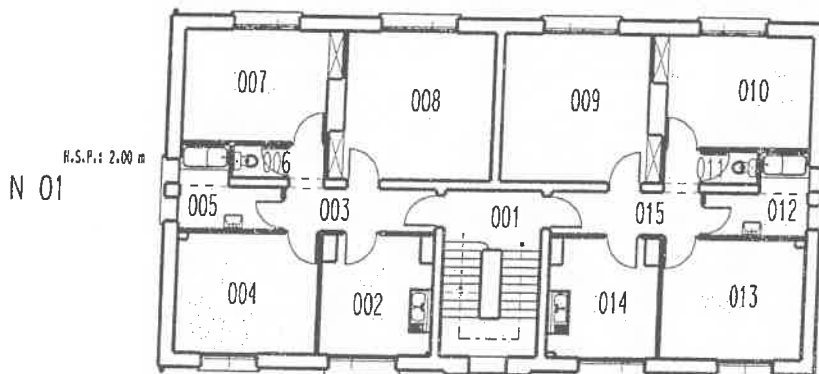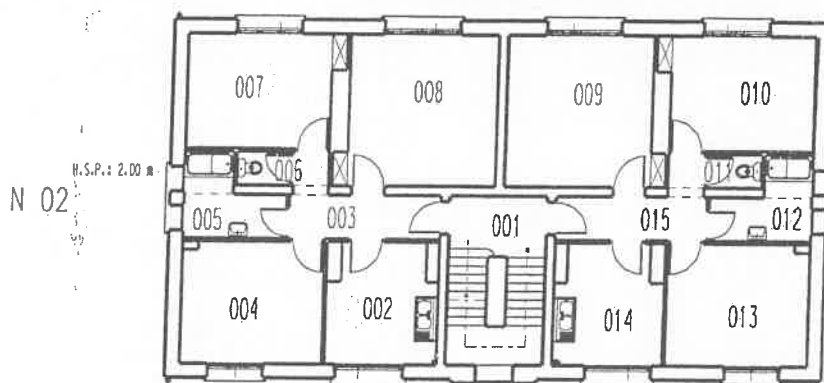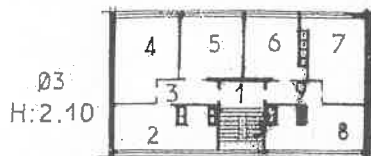

Hauteur sous plafond : 2.82 m

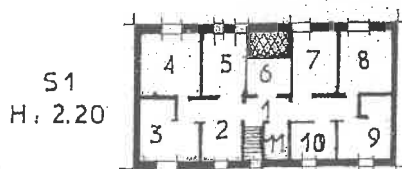


ECHELLE 1/200
Mis à jour le: 17/01/2003

ECHELLE 1/500
Mis à jour le: 00/11/1993


CASERNE LE GALLOIS DE FOUGIERES

Bâtiment 0042


PETIT ATLAS
DES COMPOSANTS MILITAIRES
No EG: 620 103-0050

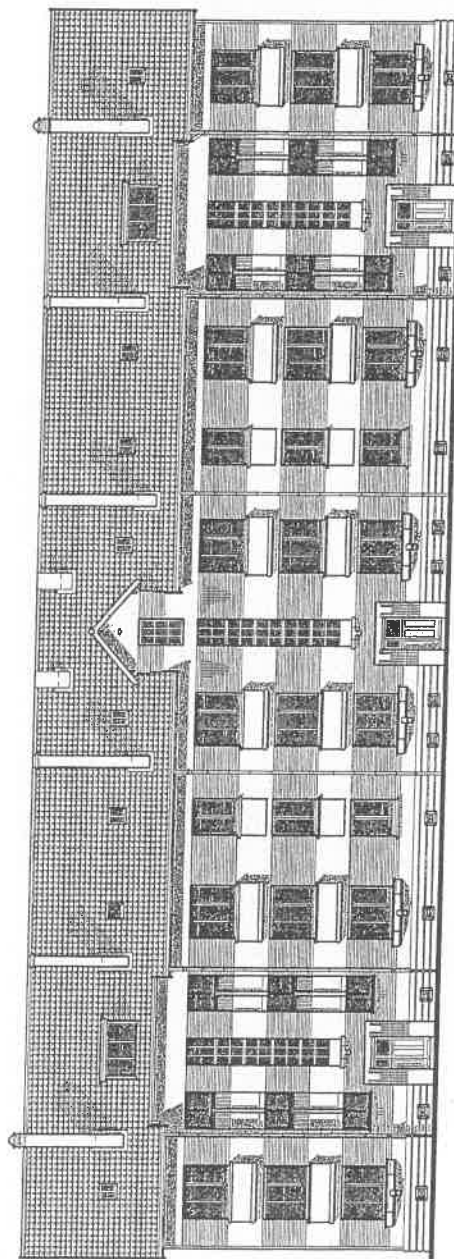


FACADE EST

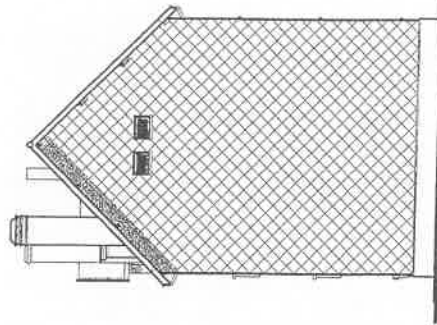

FACADE NORD

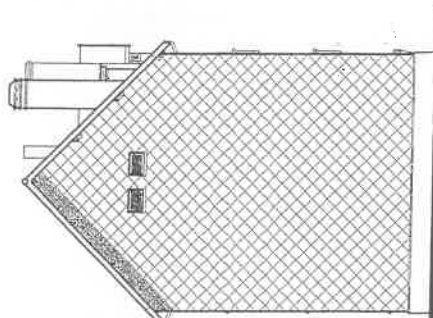

FACADE SUD

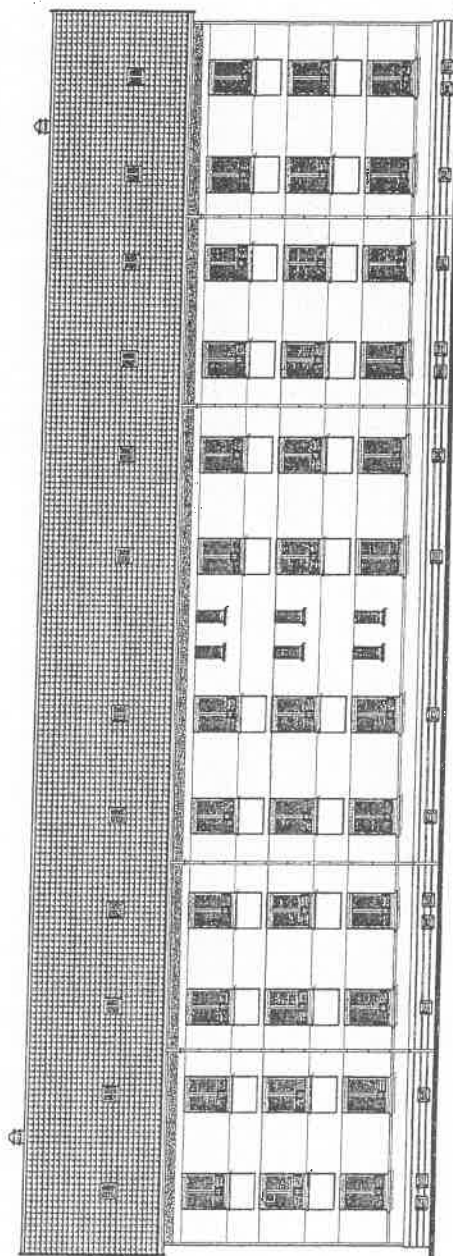

FACADE OUEST


CASERNE LE GALLOIS DE FOUGIERES

Batiment : 0042


PETIT ATLAS
DES COMPOSANTS MILITAIRES
No EG: 620 193 0050

S1
H: 2.20


N 00

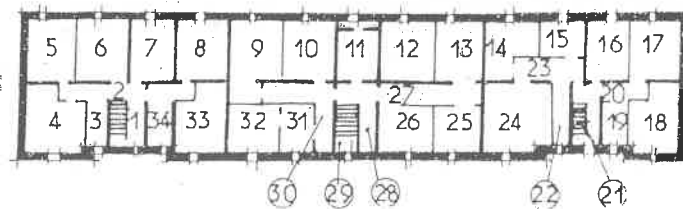


N 01

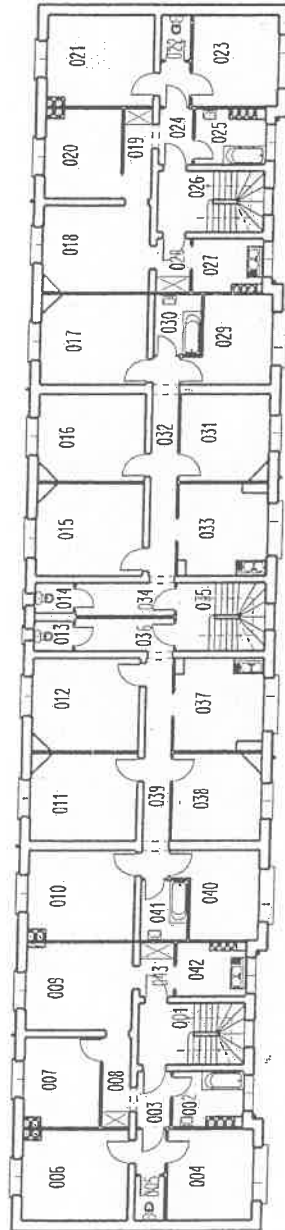

N 02

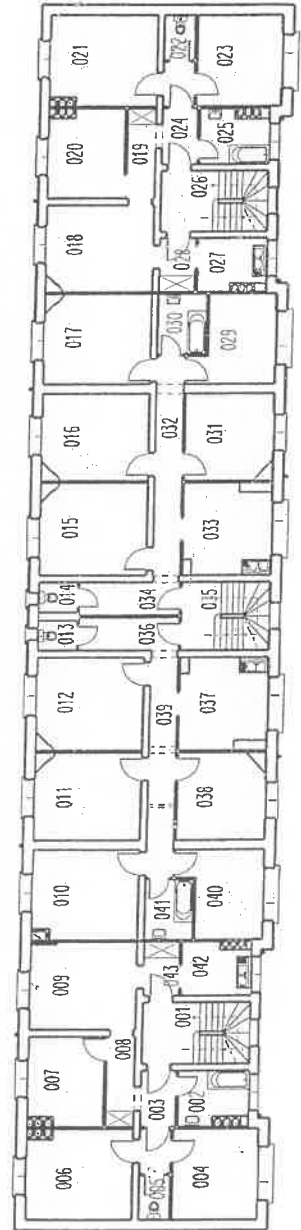

Ø 3
H: 2.10

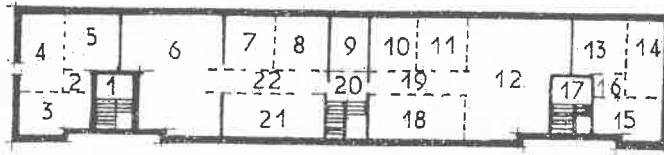


ECHELLE 1/500
Mis a jour le: 00/00/1993

ECHELLE 1/200
Mis a jour le: 29/11/2002


CASERNE LE GALLOIS DE FOUGIERES

Bâtiment 0044


PETIT ATLAS
DES COMPOSANTS MILITAIRES
No ED: 890 903 0050

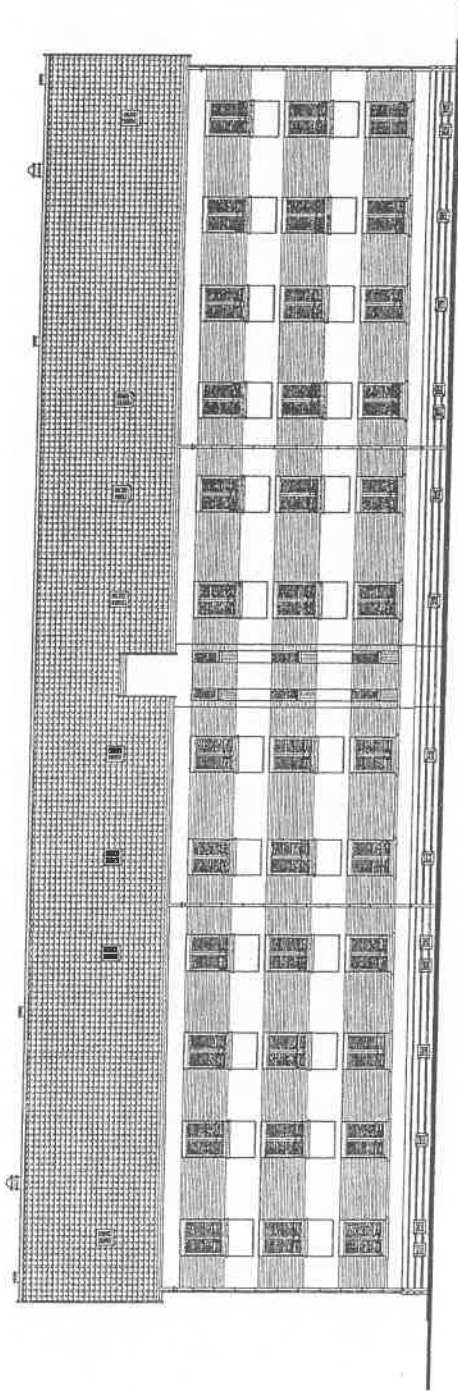


FACADE EST

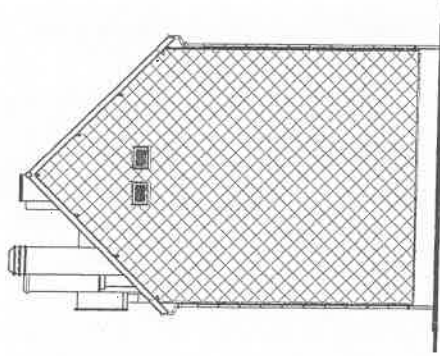

FACADE NORD

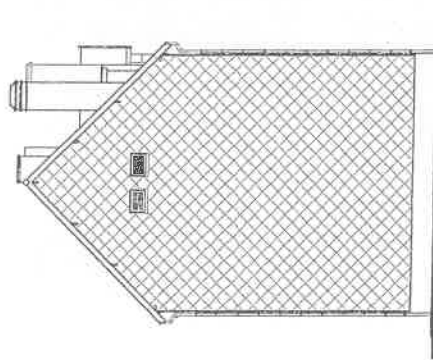

FACADE SUD

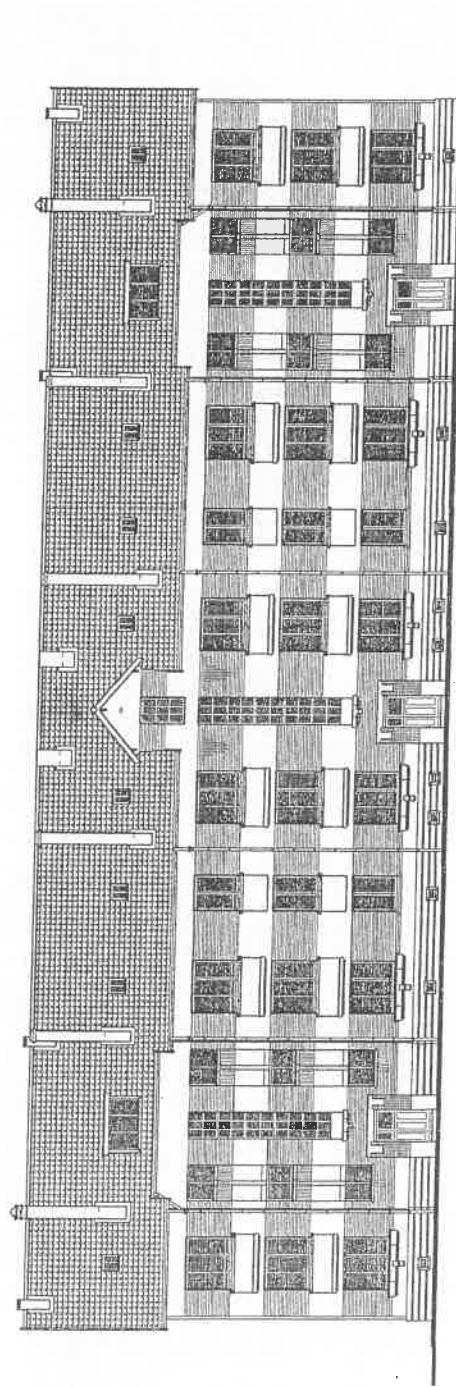


FACADE OUEST

CASERNE LE GALLOIS DE FOUGIERES


Composant : 0044

PETIT ATLAS
DES COMPOSANTS MILITAIRES
No EG: 620 193 0050


S1
H: 2.25

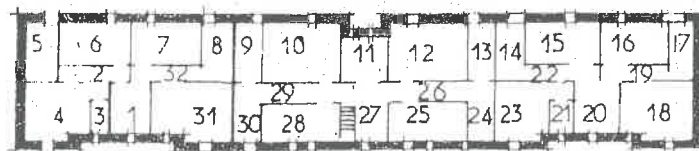


N 00

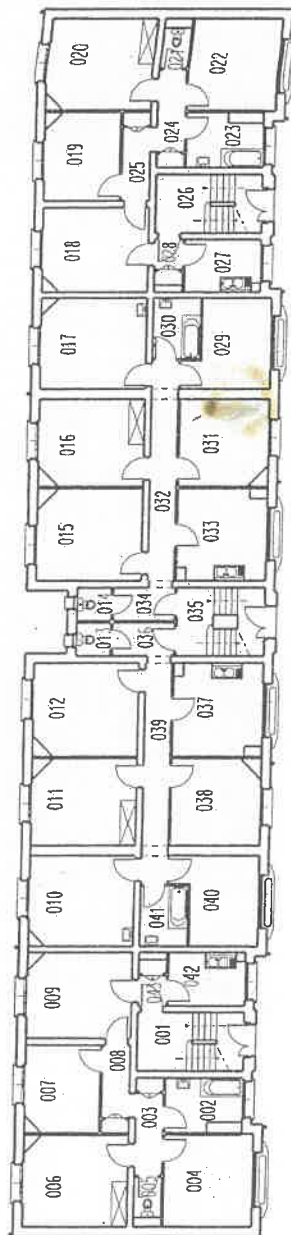

N 01

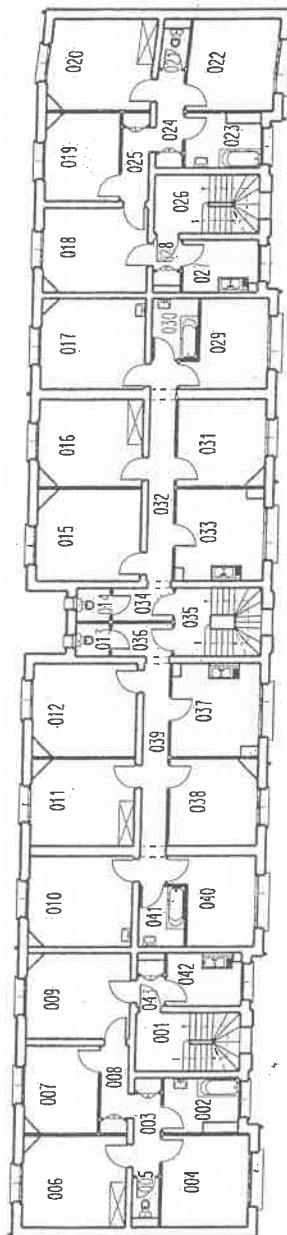

N 02

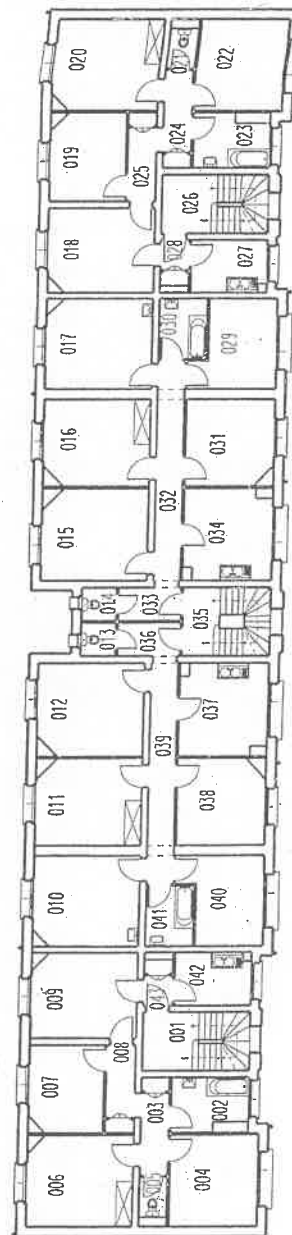

Ø3
H: 2.50

