


**Légende :**

	Gaine Tête de lit 6 PC - RJ45		Tirette AM		WC suspendu		Barres de maintien		Lavabo
	Prise O2 et Vide		Poire d'appel malade		BA6 Hydrofuge		Siege de douche		Siphon de douche
	Eclairage						Garde main		

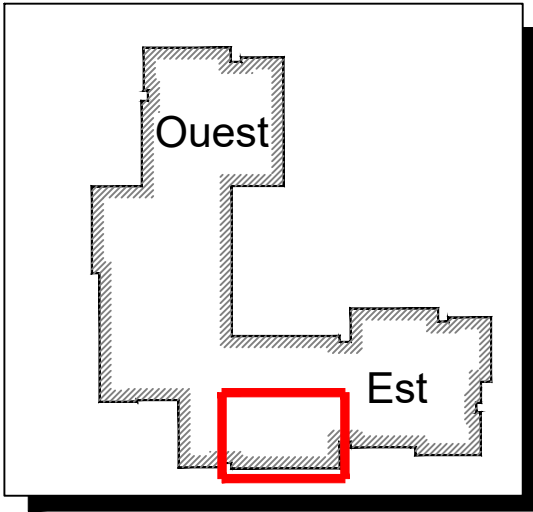

Ingénieur travaux

Léo LEMERAY  
01 58 41 24 80  
leo.lemeray@aphp.fr

Conducteur de travaux

Rachid CHERADI  
01 58 41 40 89  
rachid.cheradi@aphp.fr

Bureau d'études

Antonio SANSONE  
01 58 41 29 52  
antonio.sansone@aphp.fr

Plan :

ETAT ACTUEL : X  
ETAT PROJETE : X

Numéro plan :

04

Echelle :

1:50

Format :

A0

Version :

Date :

08.04.2026

NOTA :  
Les cotes de l'existant sont à vérifier par les entrepreneurs. Toute modification devra être signalée au Bureau d'études.

Fichier : BRC\_R05\_Projet\_Humanisation\_Chambres.dwg  
\\wprod.ds.aphp.fr\cup\G12\dessinateurs\03\_PROJETS\BROCA\R05

Hôpital BROCA

54-56 Rue Pascal - 75013 Paris

Bâtiment :

BROCA

Niveau :

R05

Secteur :

EST

Services :

USLD

Opération :

Humanisation des chambres R05 EST


Plan :

Plan chambres 501 à 505

Lot :

Phase :

Plan masse :

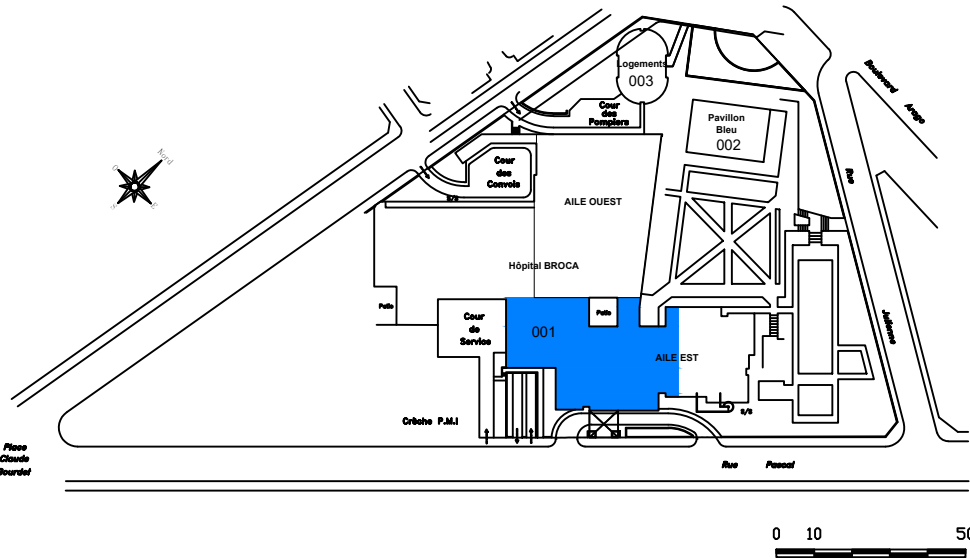

Maitre d'Oeuvre : AP-HP - Hôpital COCHIN 27, rue du Faubourg St-Jacques - 75014 Paris	Bureau de Contrôle : BTP CONSULTANTS Direction Opérationnelle 460 La Courtille - Le Central II 93160 NOISY-LE-GRAND Tél : 01 55 85 16 43	CSPS : BTP CONSULTANTS Direction Opérationnelle 460 La Courtille - Le Central II 93160 NOISY-LE-GRAND Tél : 01 55 85 16 43
Maitre d'Ouvrage : GHU AP-HP CENTRE UNIVERSITE PARIS CITE	OPC : CSSI :	CSSI :

INDICE	DATES	MODIFICATIONS