



Etat actuel


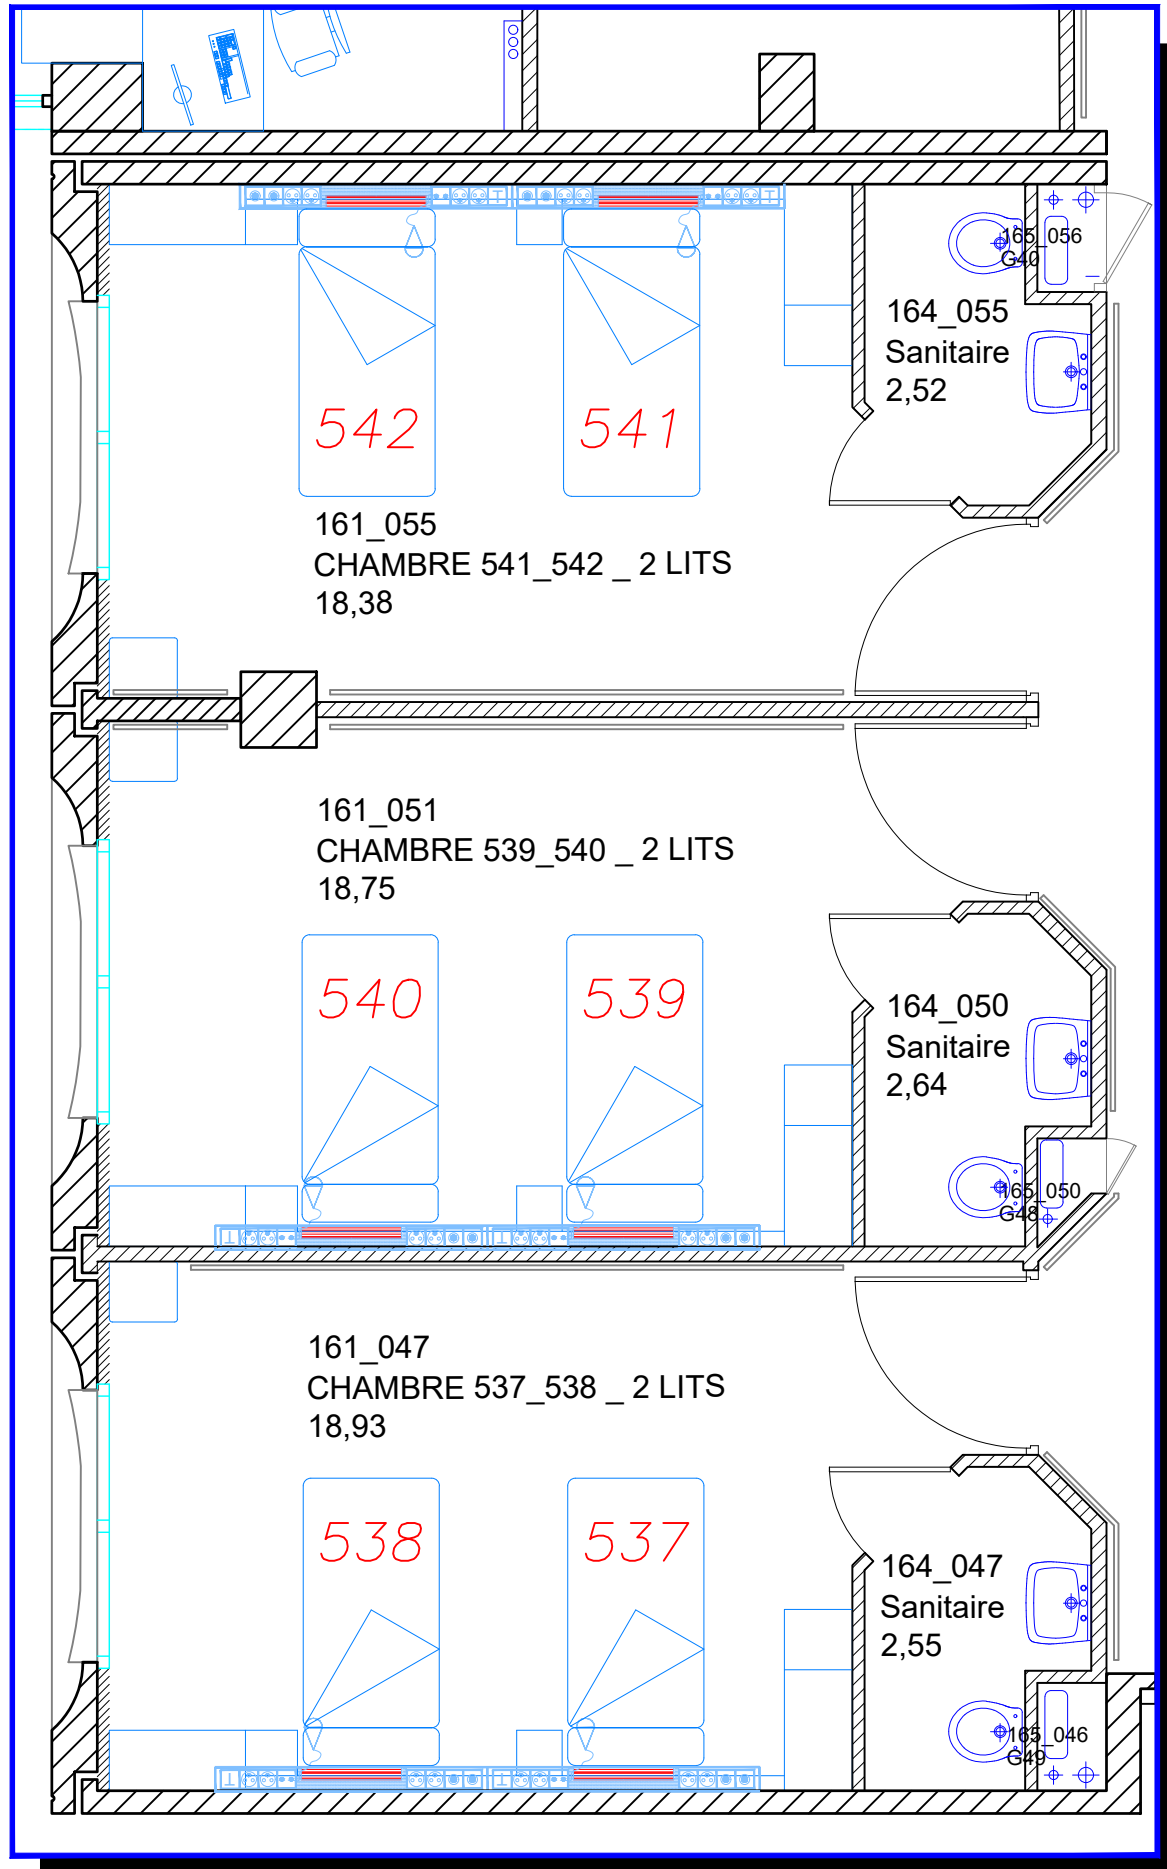


Etat projeté

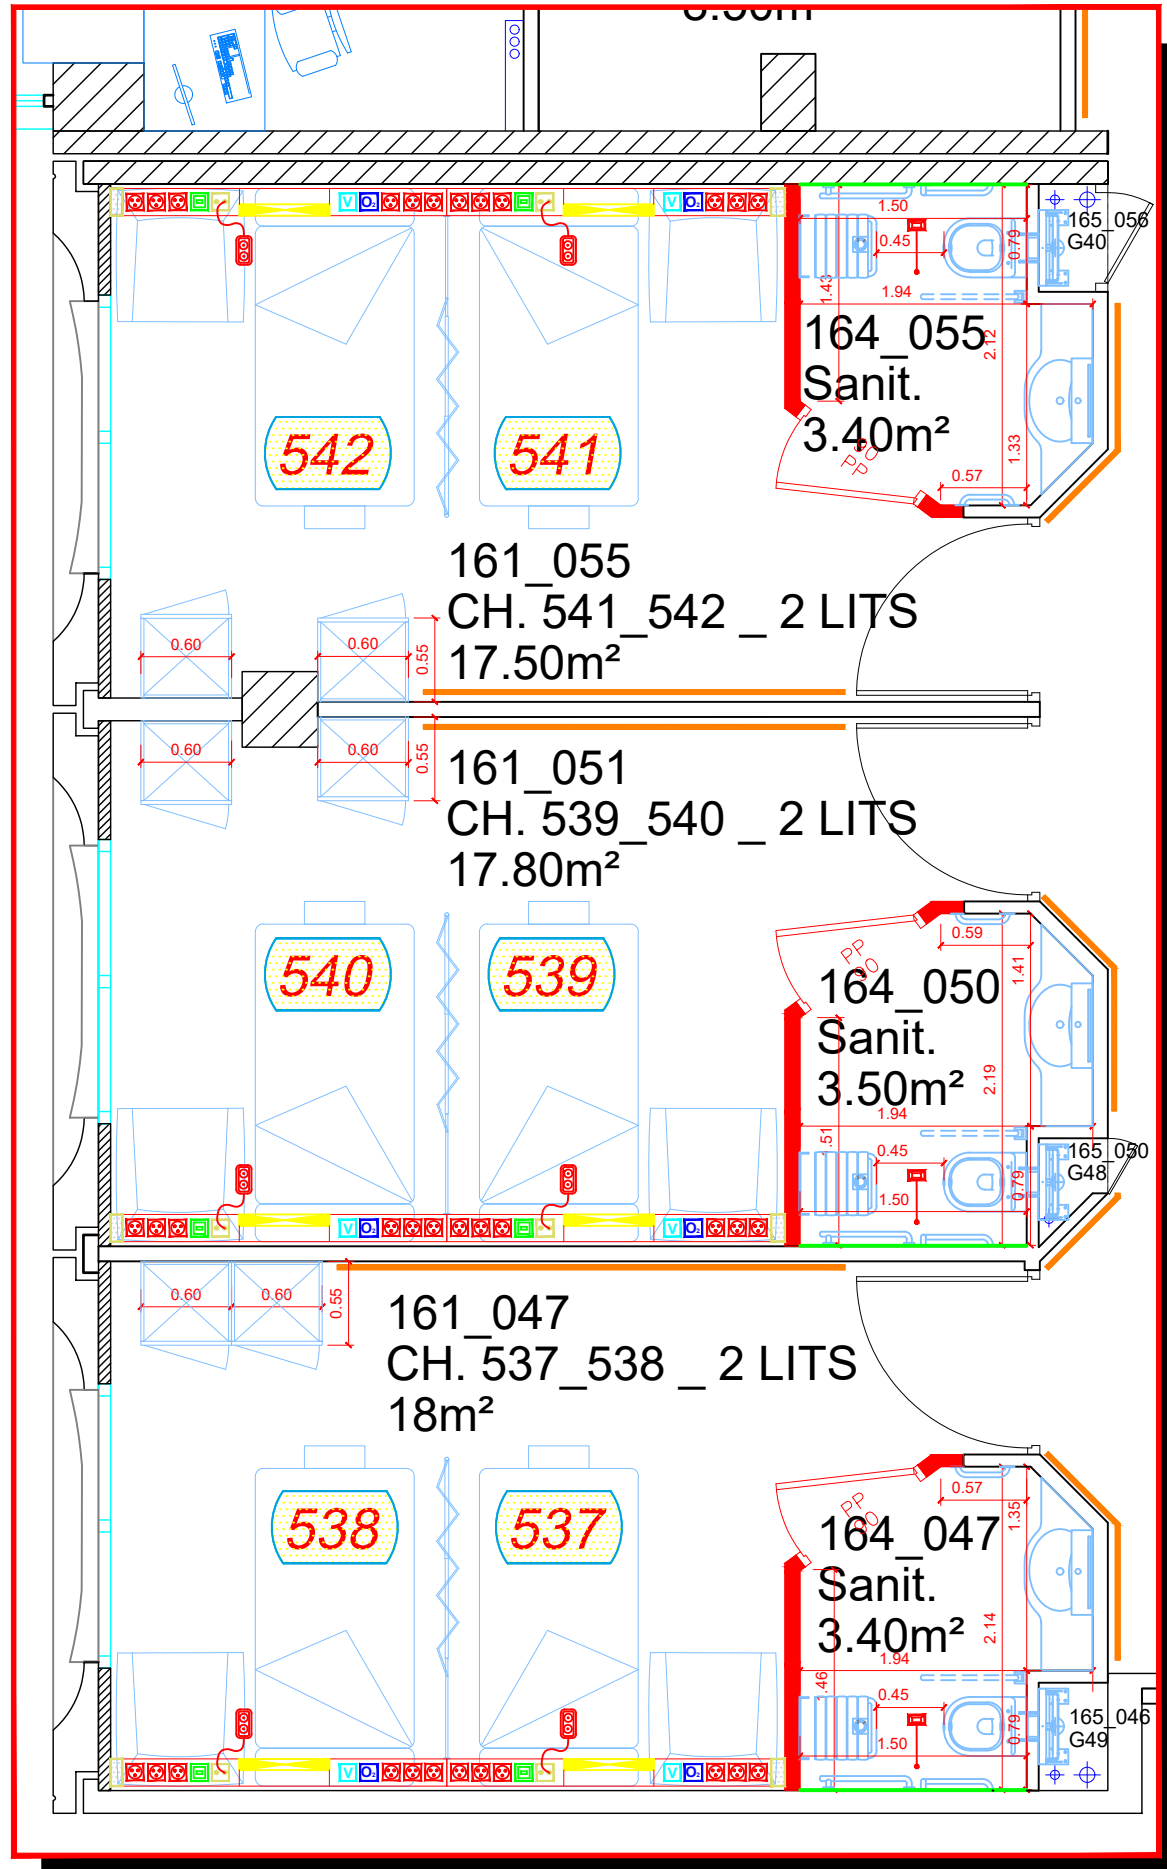

Légende :

- Gaine Tête de lit
- 6 PC - RJ45
- Prise O₂ et Vide
- Poire d'appel malade
- Eclairage
- Tirette AM
- BA6 Hydrofuge
- WC suspendu
- Siege de douche
- Barres de maintien
- Siphon de douche
- Lavabo
- Garde main

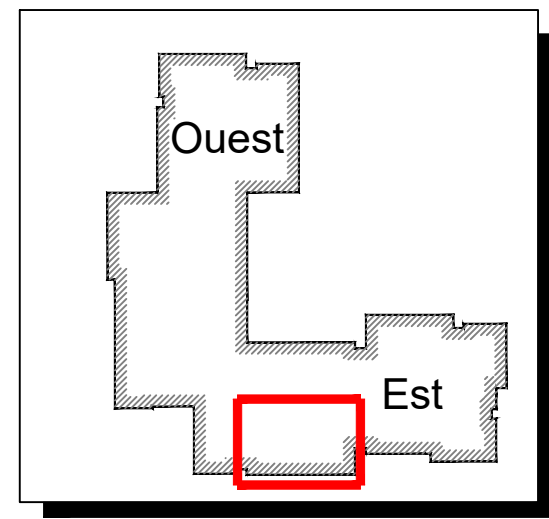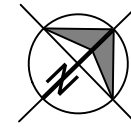

Ingénieur travaux
Léo LEMERAY
01 58 41 24 80
leo.lemeray@aphp.fr

Conducteur de travaux
Rachid CHERADI
01 58 41 40 89
rachid.cheradi@aphp.fr

Bureau d'études
Antonio SANSONE
01 58 41 29 52
antonio.sansone@aphp.fr

Plan :
ETAT ACTUEL : X
ETAT PROJETE : X

Numéro plan :
06

Echelle :
1:50
Format :
A0

Version :
Date :
08.04.2026


NOTA :
Les cotes de l'existant sont à vérifier
par les entrepreneurs. Toute
modification devra être signalée au
Bureau d'études.

Hôpital BROCA
54-56 Rue Pascal - 75013 Paris

Bâtiment :
Niveau :
Secteur :
Services :
BROCA
R05
EST
USLD

Opération :
Plan :
Lot :
Phase :
Humanisation des chambres R05 EST
Plan chambres 537 à 542

Plan masse :

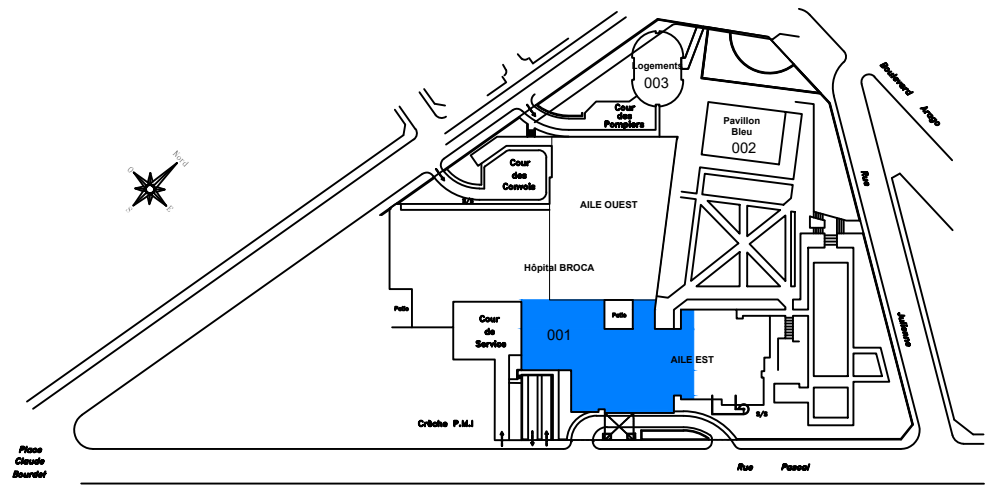

Maitre d'Oeuvre : AP-HP - Hôpital COCHIN 27, rue du Faubourg St-Jacques - 75014 Paris	Bureau de Contrôle : OPC : CSSI :	CSPS : BTP CONSULTANTS Direction Opérationnelle 460 La Courtière - Le Central II 93160 NOISY-LE-GRAND Tél : 01 55 85 16 43
---	---	---

INDICE	DATES	MODIFICATIONS