

\\prodods.aphp.fr\cup\G12\dessinateurs\03\_PROJETS\BROCA\R05\_Projet\_Humanisation\_Chambres.dwg

Légende :

- Plafonds à reprendre et à peindre
- Plafonds en dalle hygiène BIOGUARD
- Plafonds circulation en dalle minérale à remplacer



Hôpital BROCA

54-56 Rue Pascal - 75013 Paris

Ingénieur travaux

Léo LEMERAY  
01 58 41 24 80  
leo.lemeray@aphp.fr

Bâtiment : BROCA  
Niveau : R05  
Secteur : EST  
Services : USLD

Conducteur de travaux

Rachid CHERADI  
01 58 41 40 89  
rachid.cheradi@aphp.fr

Opération : Humanisation des chambres R05 EST  
Plan : PLAN PEINTURE PLAFONDS

Bureau d'études

Antonio SANSONE  
01 58 41 29 52  
antonio.sansone@aphp.fr

Plan :  
ETAT ACTUEL :  
ETAT PROJETE : X


Numéro plan :  
09

Echelle : 1:100  
Format : A0

Version :  
Date : 17.04.2026

NOTA :  
Les cotes de l'existant sont à vérifier par les entrepreneurs. Toute modification devra être signalée au Bureau d'études.

Plan masse :

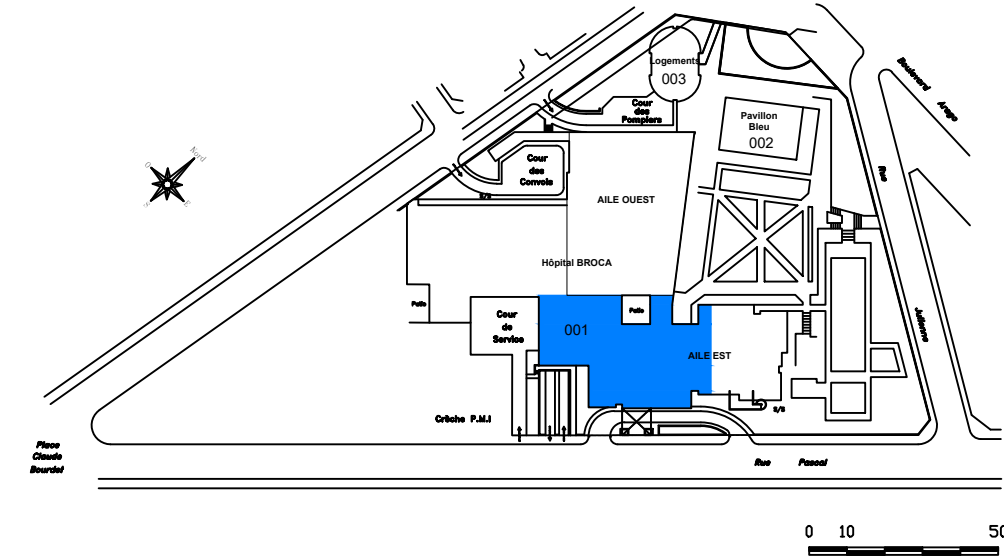

Maitre d'Oeuvre : AP-HP - Hôpital COCHIN 27, rue du Faubourg St-Jacques - 75014 Paris	Bureau de Contrôle :	CSPS : BTP CONSULTANTS Direction Opérationnelle 460 La Courtière - Le Central II 93160 NOISY-LE-GRAND Tél : 01 55 85 16 43
Maitre d'Ouvrage : GHU AP-HP CENTRE UNIVERSITE PARIS CITE	OPC :	CSSI :

INDICE	DATES	MODIFICATIONS