

\\prodods.aphp.fr\cup\G12\dessinateurs\03_PROJETS\BROCA\R05_Projet_Humanisation_Chambres.dwg

Légende :



Zone avec appel malade



Ingénieur travaux

Léo LEMERAY
01 58 41 24 80
leo.lemeray@aphp.fr

Conducteur de travaux

Rachid CHERADI
01 58 41 40 89
rachid.cheradi@aphp.fr

Bureau d'études

Antonio SANSONE
01 58 41 29 52
antonio.sansone@aphp.fr

Plan :

ETAT ACTUEL :
ETAT PROJETE : X

Numéro plan :

11

Echelle :

1:100

Format :

A0

Version :

Date :

16.04.2026

NOTA :

Les cotes de l'existant sont à vérifier par les entrepreneurs. Toute modification devra être signalée au Bureau d'études.


Hôpital BROCA

54-56 Rue Pascal - 75013 Paris

Bâtiment : **BROCA**
Niveau : **R05**
Secteur : **EST**
Services : **USLD**

Opération : **Humanisation des chambres R05 EST**
Plan : **PLAN APPEL MALADE**

Plan masse :

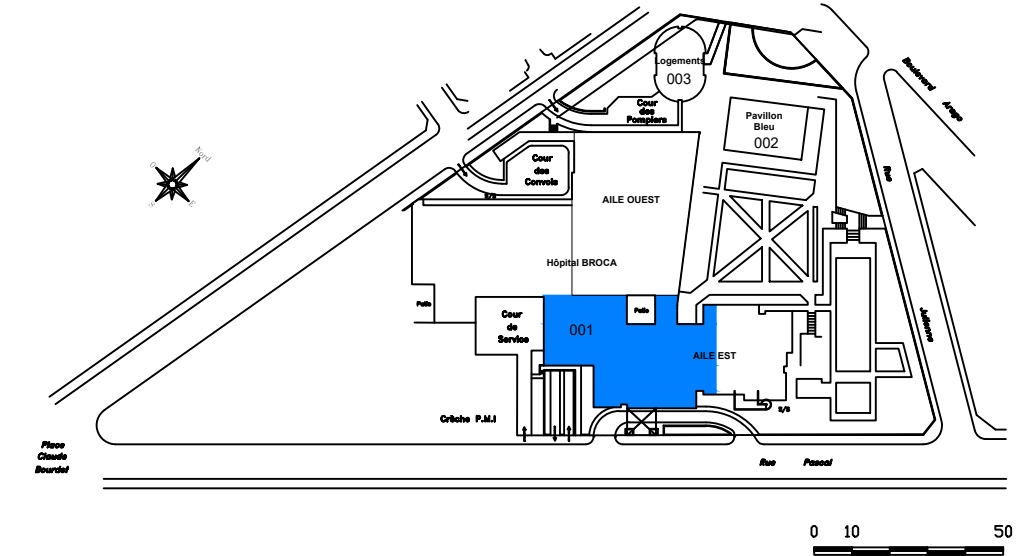

Maitre d'Oeuvre :
AP-HP - Hôpital COCHIN
27, rue du Faubourg St-Jacques - 75014 Paris

Maitre d'Ouvrage :
GHU AP-HP CENTRE UNIVERSITE
PARIS CITE

Bureau de Contrôle :

OPC :

CSPS :

BTP CONSULTANTS
Direction Opérationnelle
460 La Courtière - Le Central II
93160 NOISY-LE-GRAND
Tél : 01 55 85 16 43

CSSI :

INDICE	DATES	MODIFICATIONS

Fichier : BRC_R05_Projet_Humanisation_Chambres.dwg

\\prod.ds.aphp.fr\cup\G12\dessinateurs\03_PROJETS\BROCA\R05