


Plans de situation




Vue aérienne permettant d'elocaliser le site dans la ville

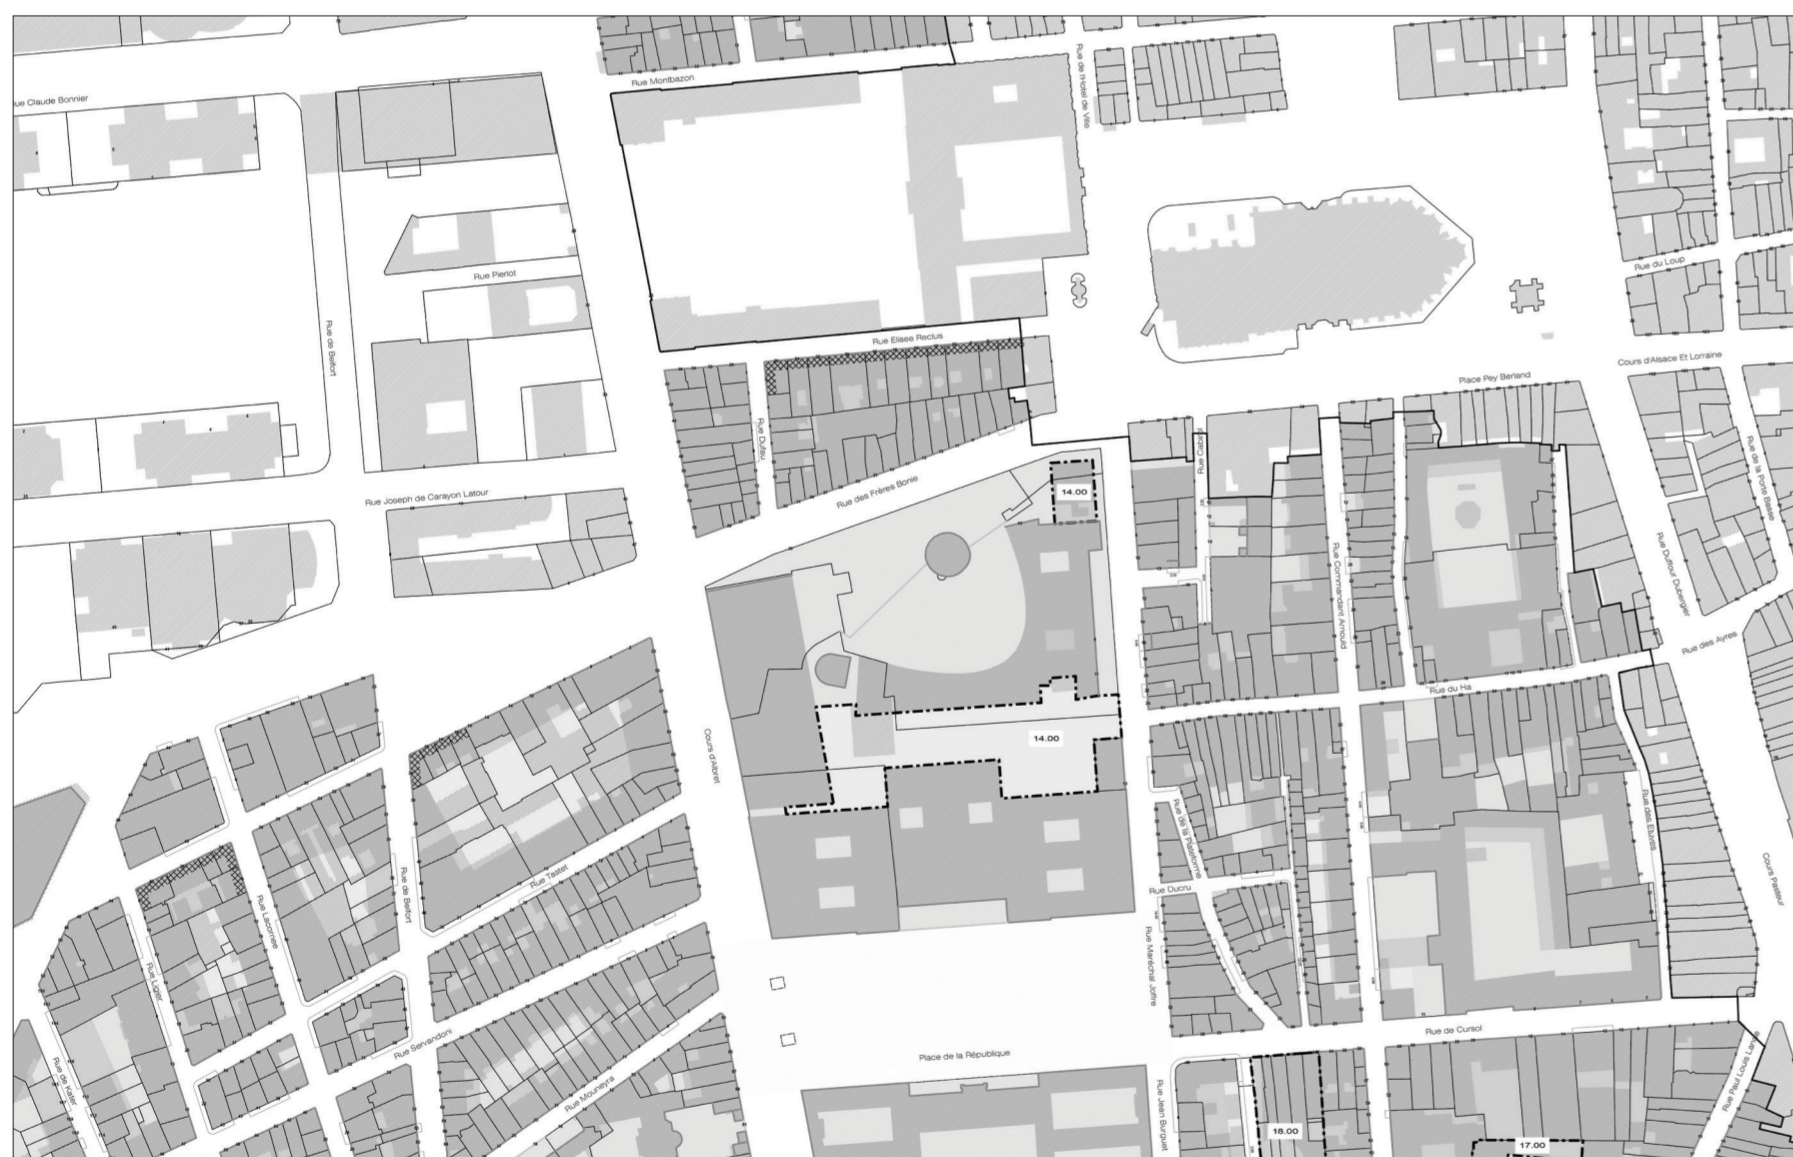

Plan de situation issu du PU 3.1



Plan de masse

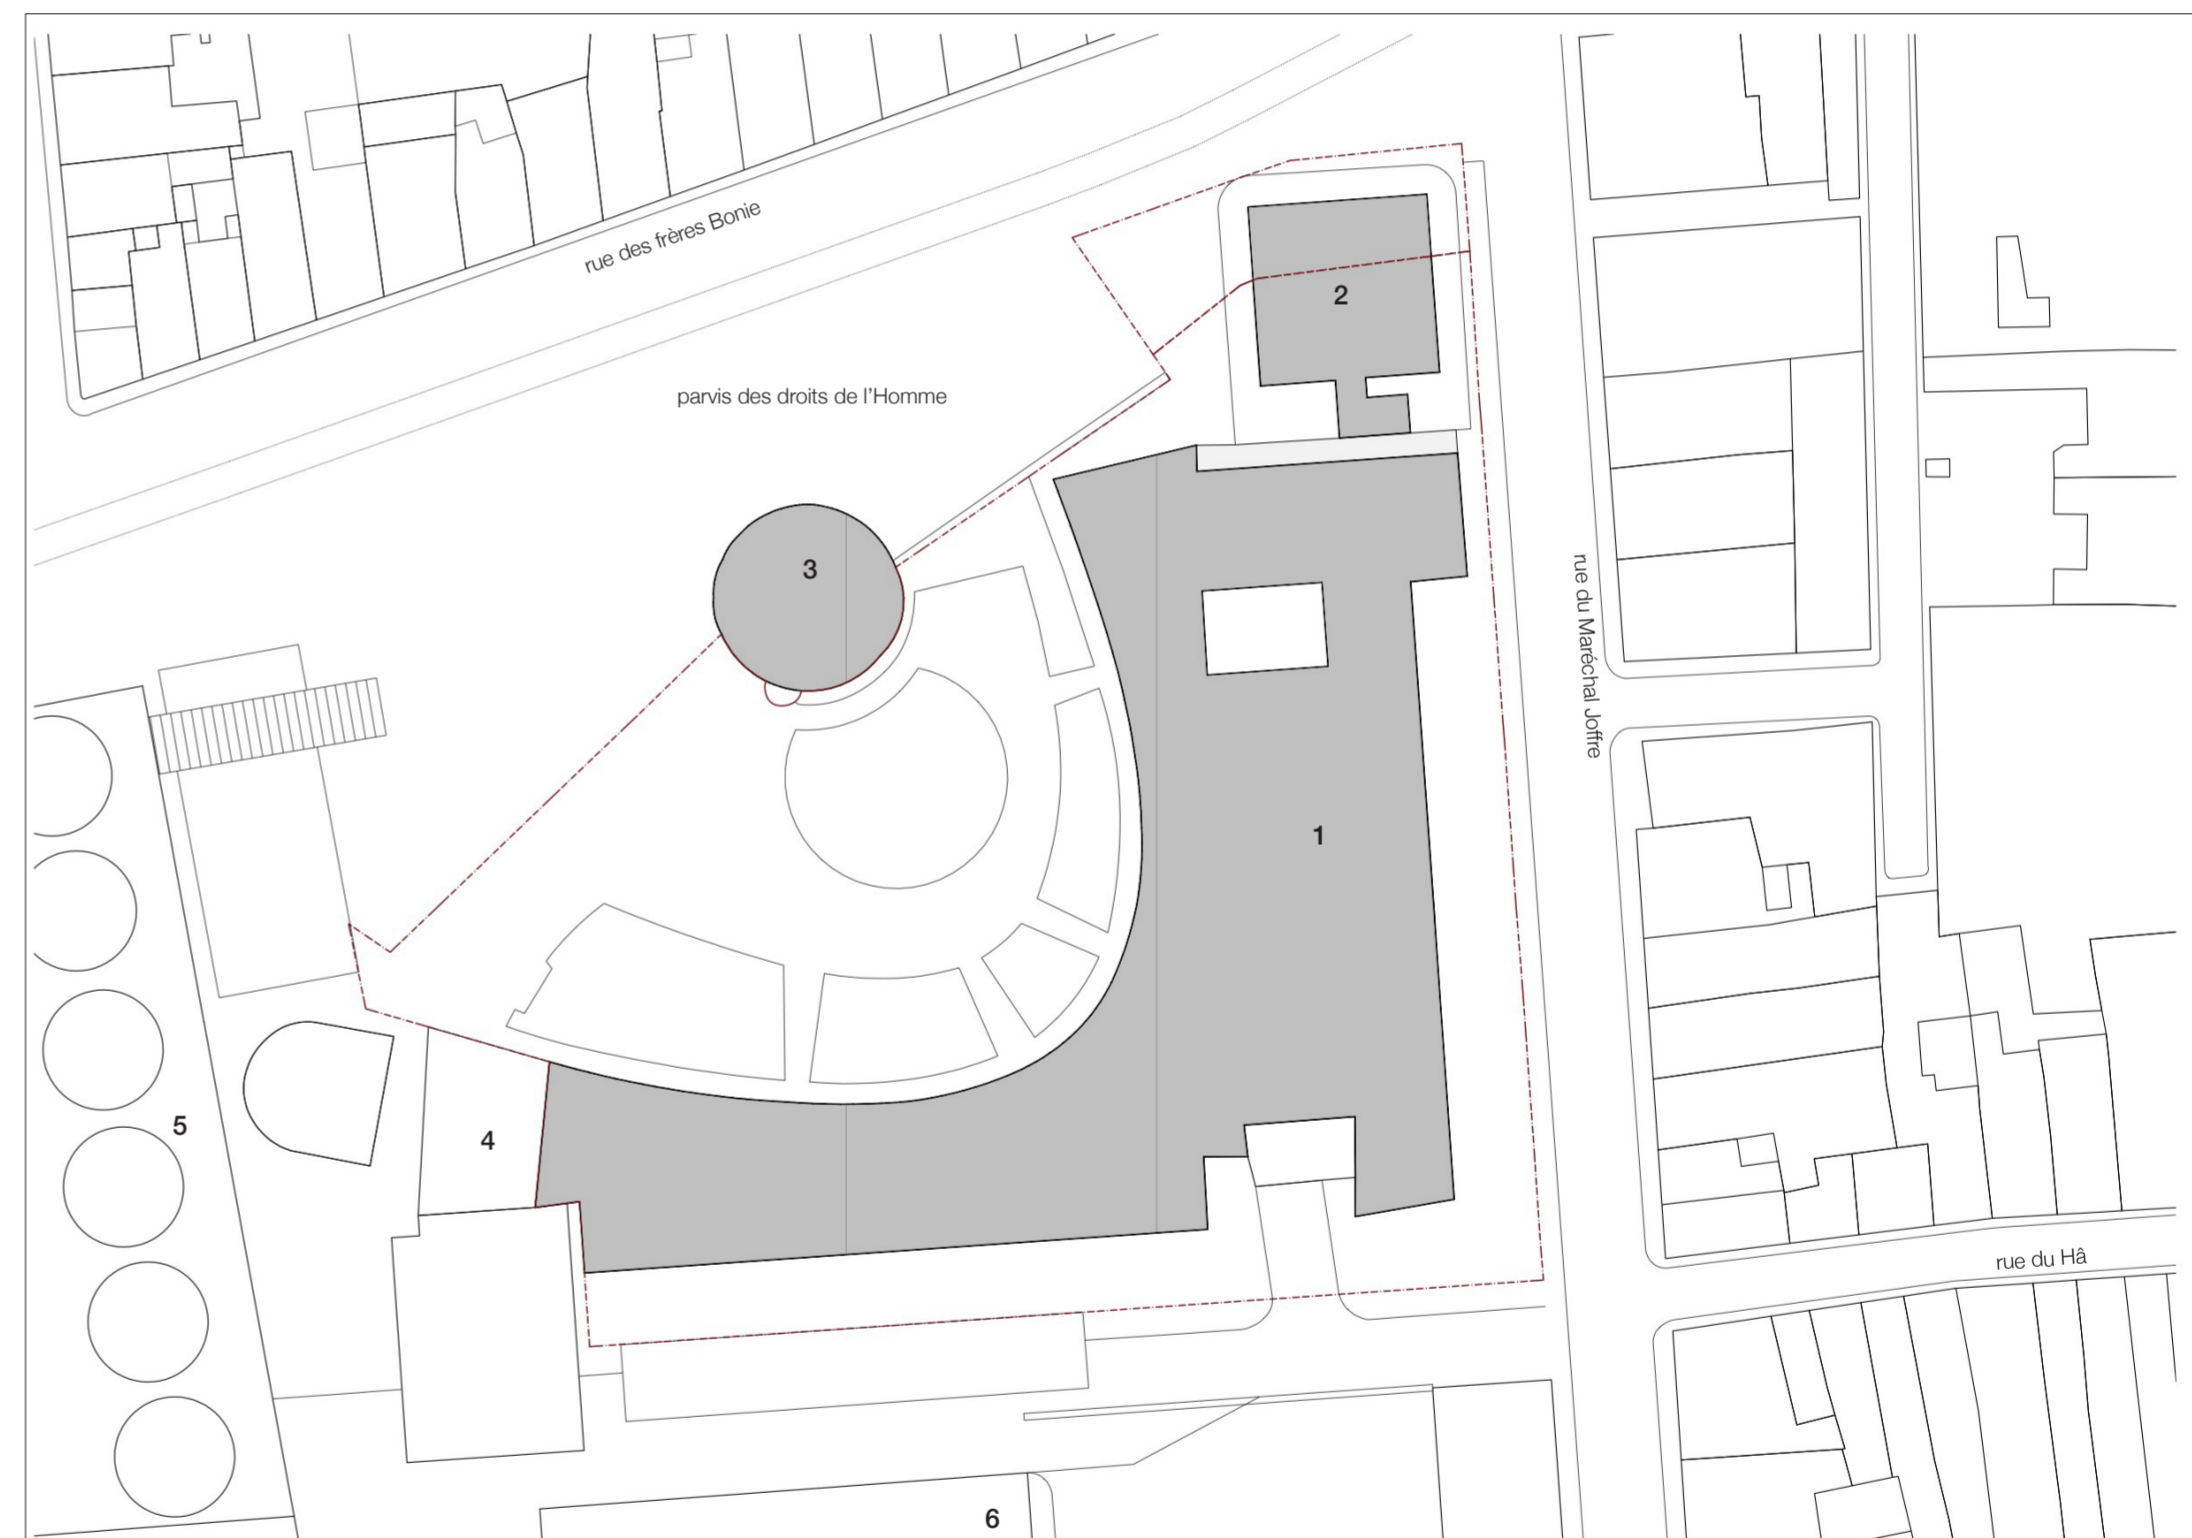


plan de masse - échelle 1/500

architectes fabriqA 74, cours de l'ysér 33800 Bordeaux 05 35 38 26 38 contact@fabriqa.fr	bureau d'études IES 311 rue Hautesserre 46000 Cahors 05 65 22 56 53 contact@ies-ingenierie.fr	acousticien Emacoustic 6 bis rue Taffanel 33800 Bordeaux 05 56 85 96 89 contact@emacoustic.fr	assistant maître d'ouvrage sem 47 6 bis Boulevard Scaligner 47000 Agen 05 53 77 02 29	maître d'ouvrage Ecole nationale de la Magistrature 10 rue des Frères Bonie 33080 Bordeaux
---	--	--	--	--

ENM Bordeaux - Tour Rogers - Remplacement menuiseries et rénovation façade PRO - indice C Plans d'ensemble de l'établissement 18 février 2026
--



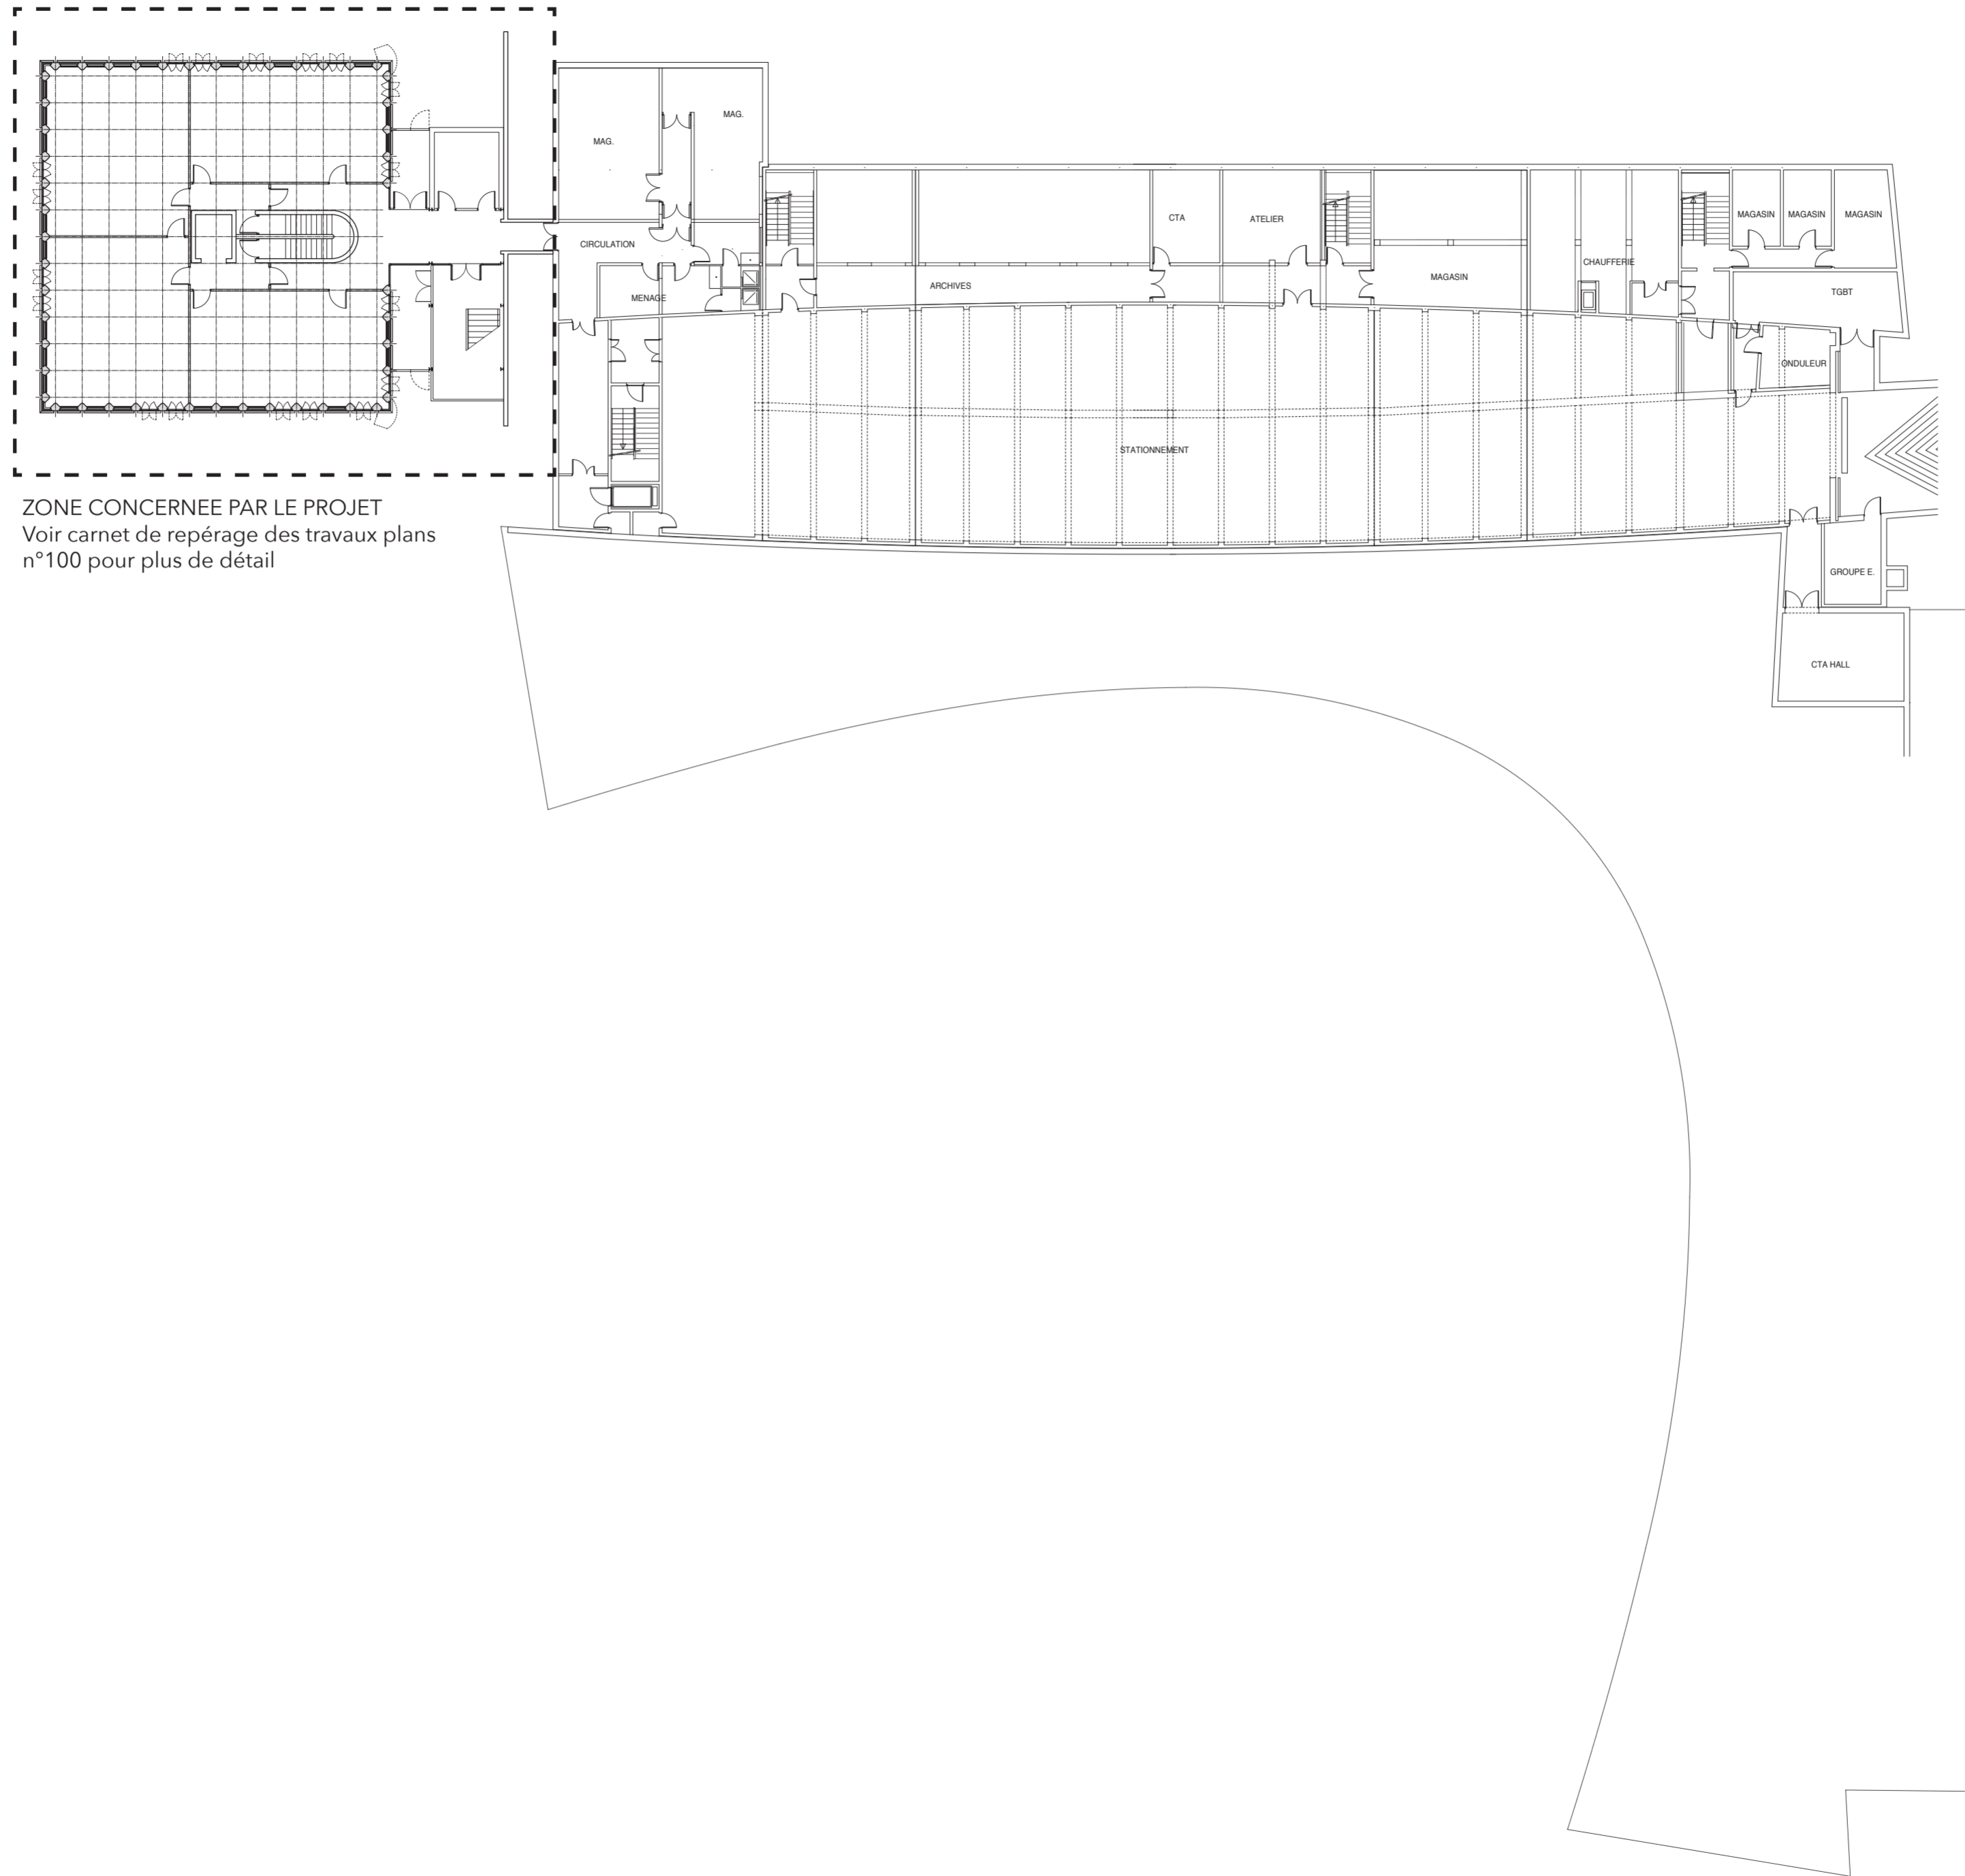


ZONE CONCERNEE PAR LE PROJET
Voir carnet de repérage des travaux plans
n°100 pour plus de détail

architectes fabriqA 74, cours de l'ysér 33800 Bordeaux 05 35 38 26 38 contact@fabriqa.fr	bureau d'études IES 311 rue Hautesserre 46000 Cahors 05 65 22 56 53 contact@ies-ingenierie.fr	acousticien Emacoustic 6 bis rue Taffanel 33800 Bordeaux 05 56 85 96 89 contact@emacoustic.fr	assistant maître d'ouvrage sem 47 6 bis Boulevard Scaligner 47000 Agen 05 53 77 02 29	maître d'ouvrage Ecole nationale de la Magistrature 10 rue des Frères Bonie 33080 Bordeaux	ENM Bordeaux - Tour Rogers - Remplacement menuiseries et rénovation façade Plans de l'établissement 10 - plan du niveau 0 échelle : 1/250
---	--	--	--	--	--

19 novembre 2025




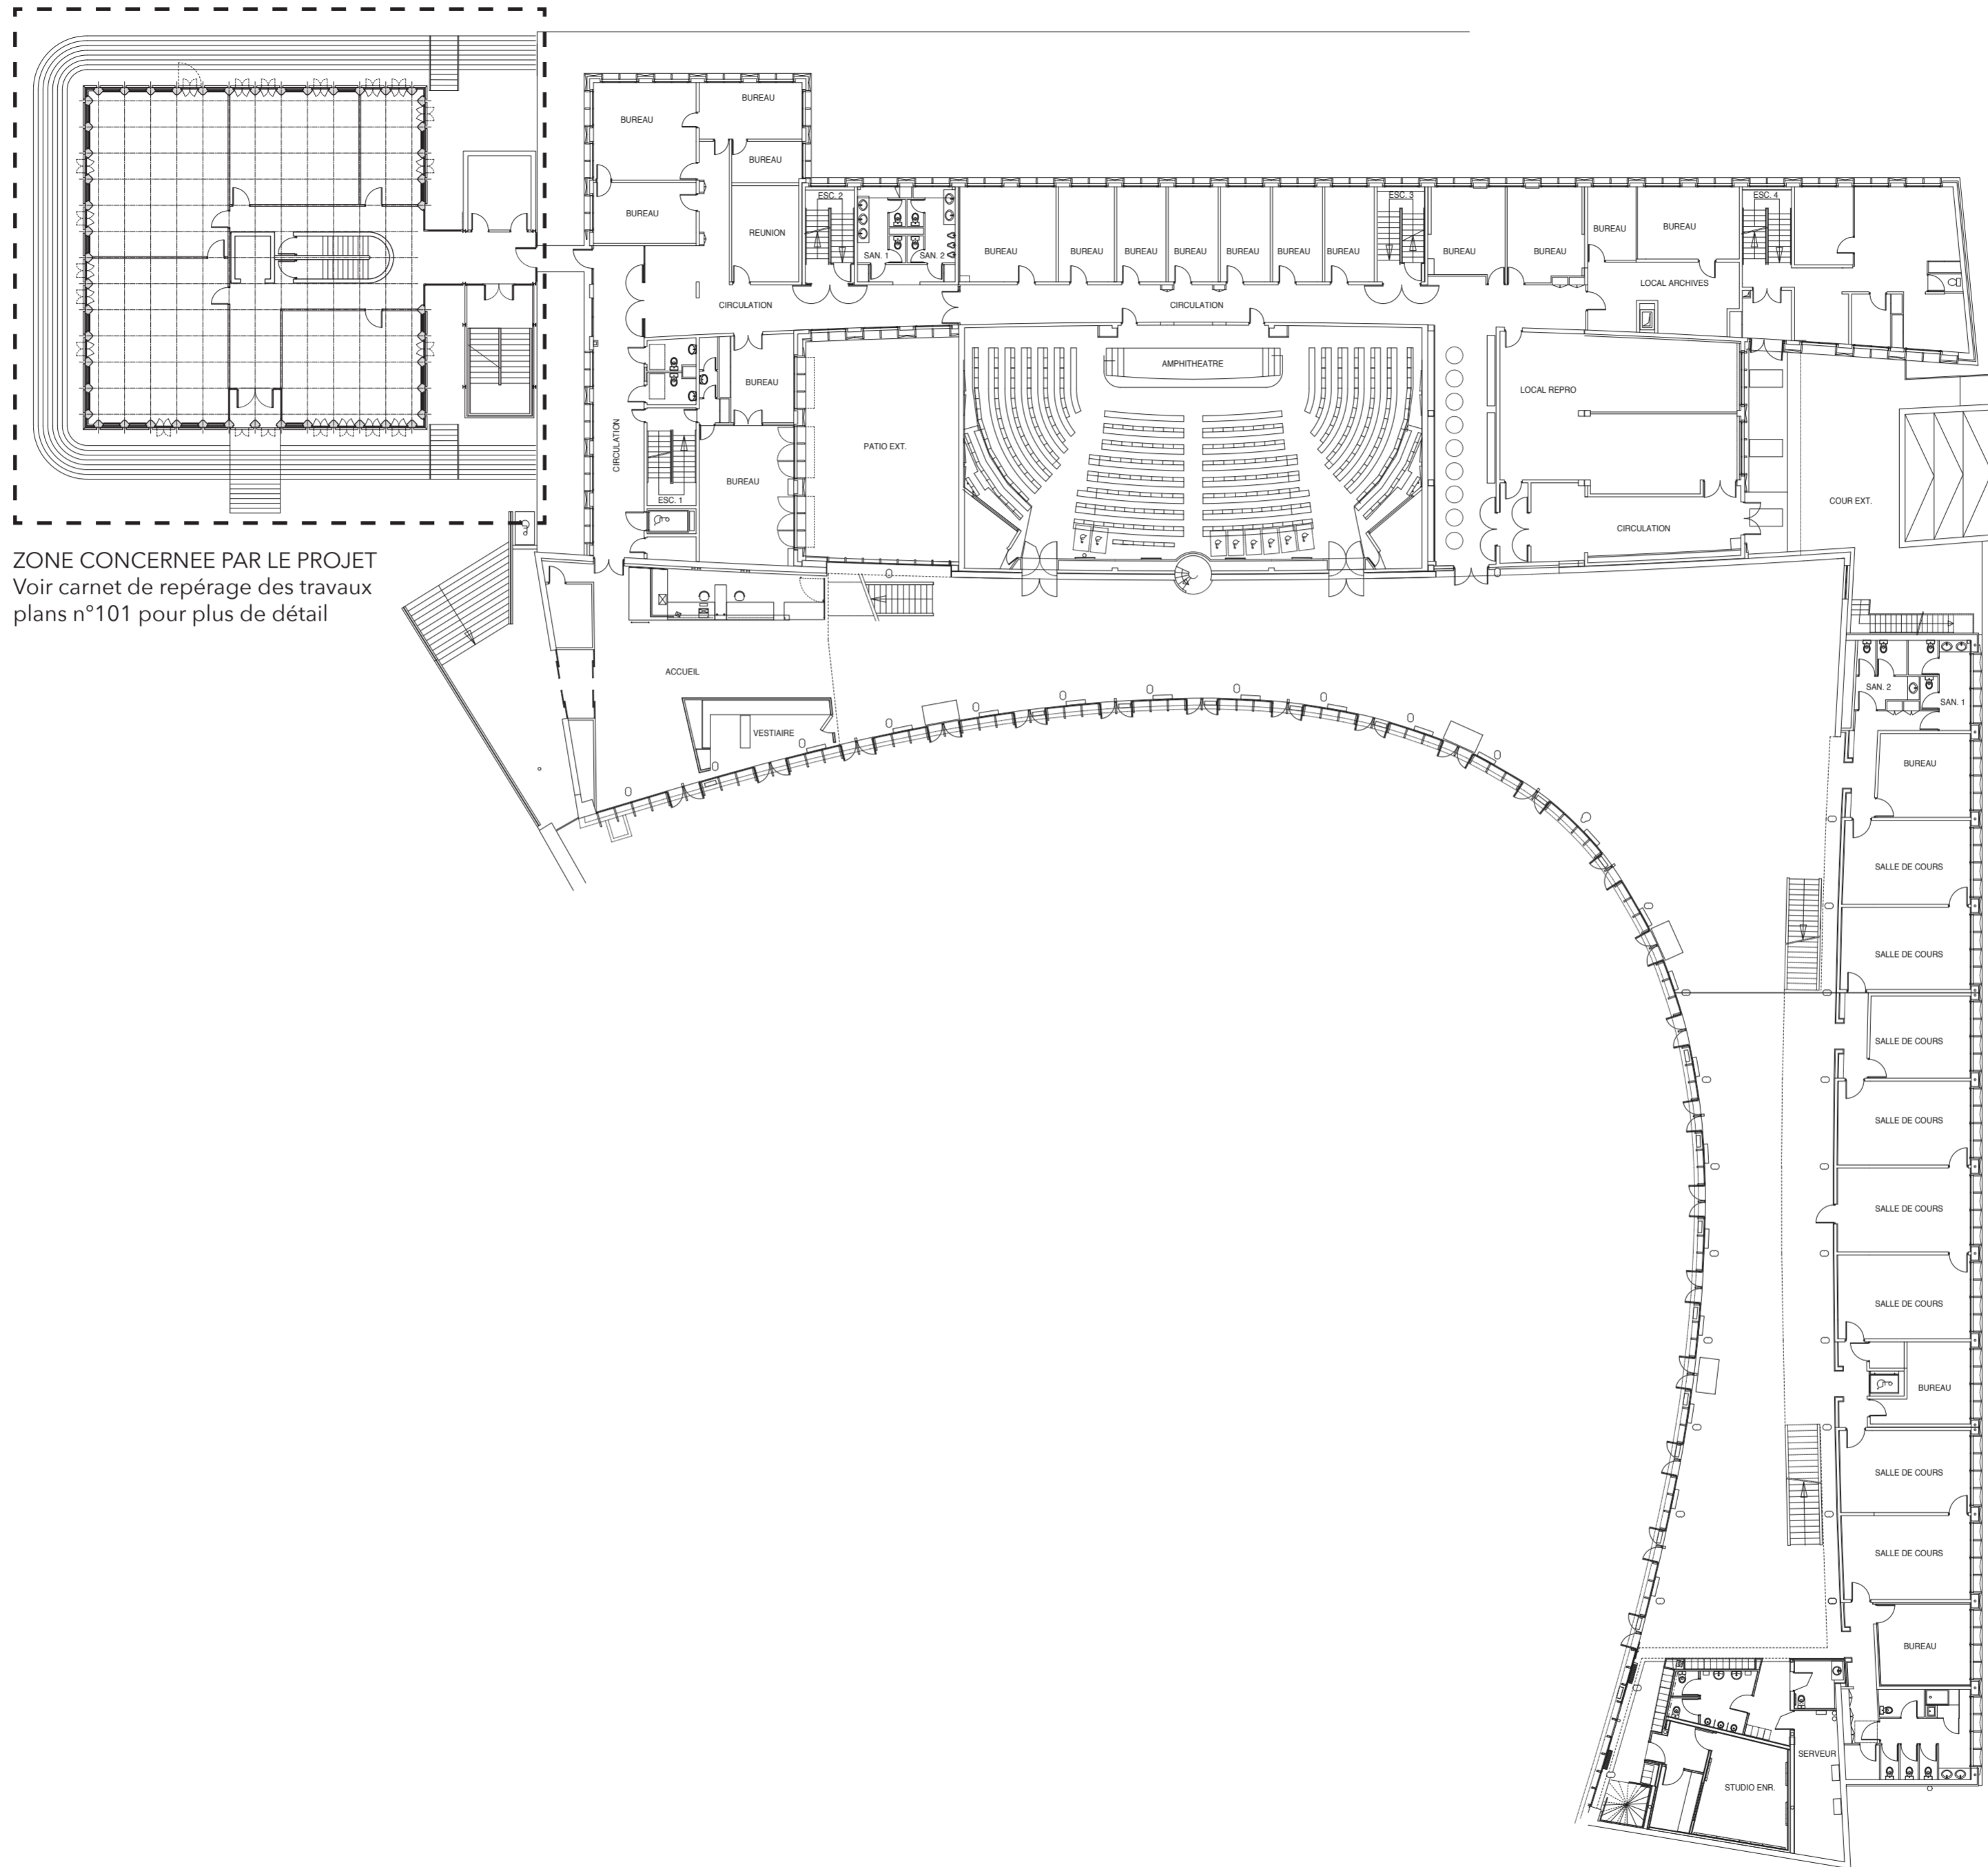

ZONE CONCERNEE PAR LE PROJET
Voir carnet de repérage des travaux
plans n°101 pour plus de détail

architectes fabriqA 74, cours de l'ysér 33800 Bordeaux 05 35 38 26 38 contact@fabriqa.fr	bureau d'études IES 311 rue Hautesserre 46000 Cahors 05 65 22 56 53 contact@ies-ingenierie.fr	acousticien Emacoustic 6 bis rue Taffanel 33800 Bordeaux 05 56 85 96 89 contact@emacoustic.fr	assistant maître d'ouvrage sem 47 6 bis Boulevard Scaligner 47000 Agen 05 53 77 02 29	maître d'ouvrage Ecole nationale de la Magistrature 10 rue des Frères Bonie 33080 Bordeaux	ENM Bordeaux - Tour Rogers - Remplacement menuiseries et rénovation façade Plans de l'établissement 11 - plan du niveau 1 échelle : 1/250 19 novembre 2025
---	--	--	--	--	--



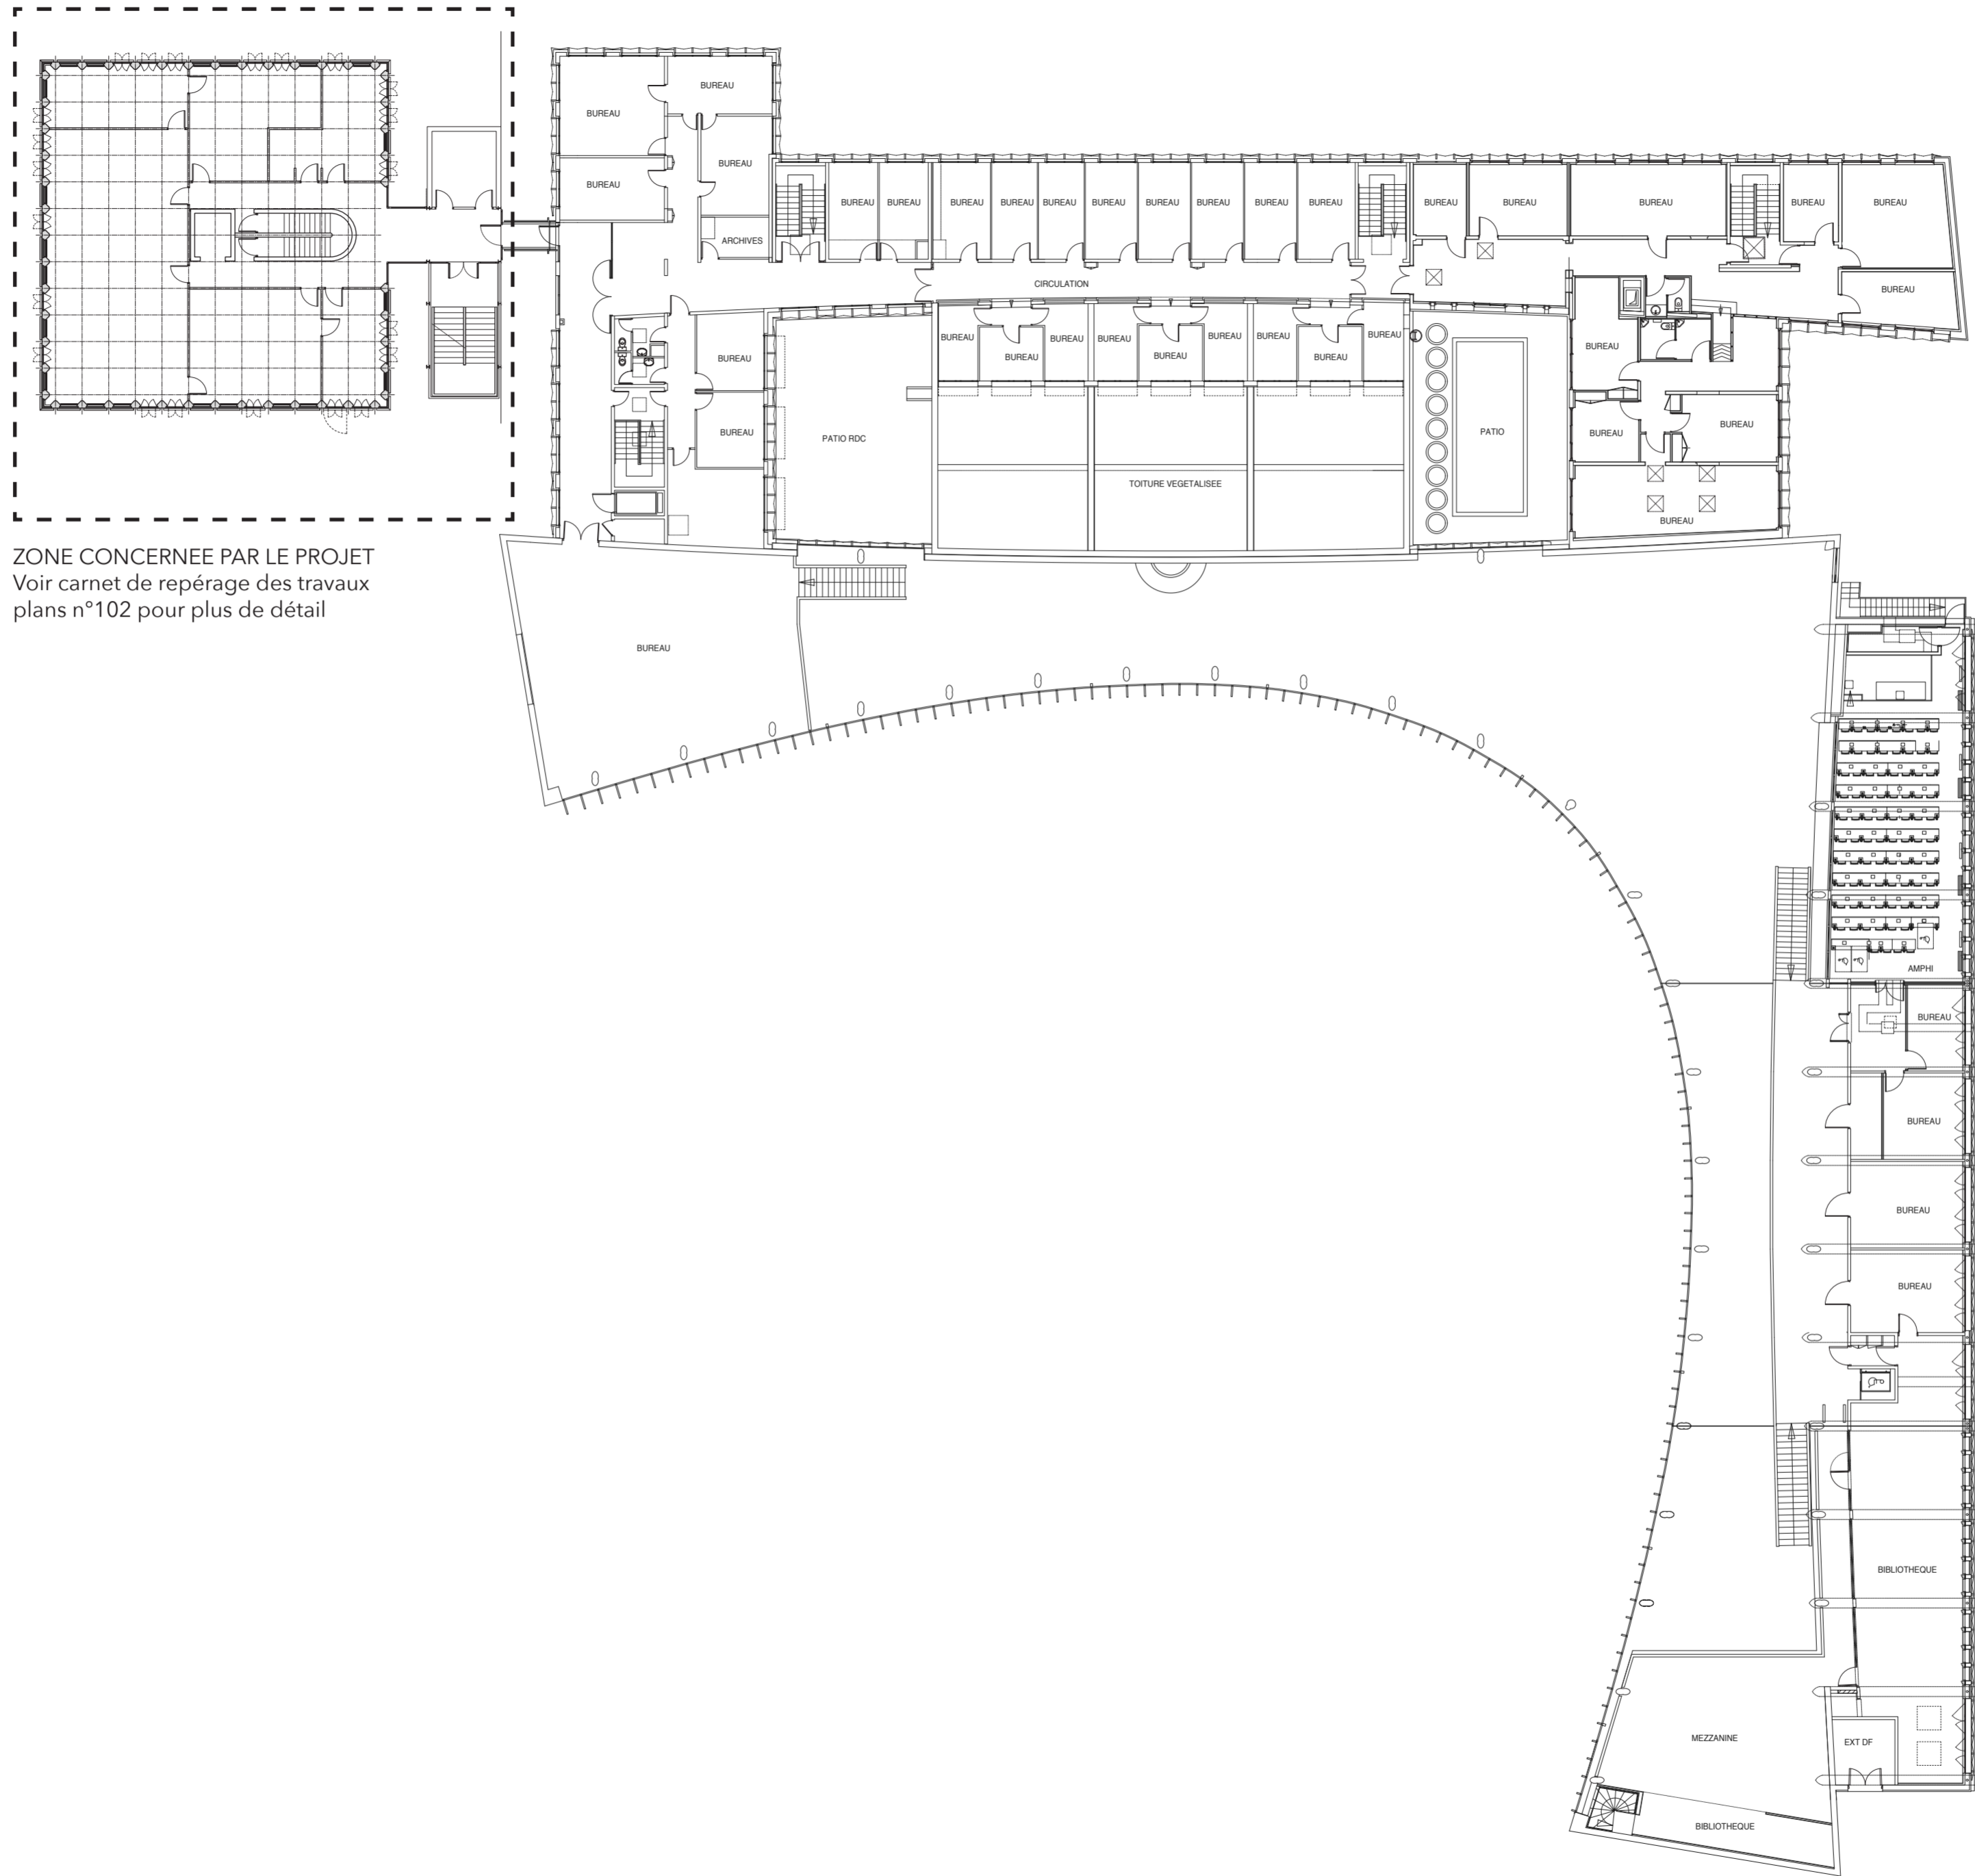


ZONE CONCERNEE PAR LE PROJET
Voir carnet de repérage des travaux
plans n°102 pour plus de détail

architectes fabriqA 74, cours de l'ysér 33800 Bordeaux 05 35 38 26 38 contact@fabriqa.fr	bureau d'études IES 311 rue Hautesserre 46000 Cahors 05 65 22 56 53 contact@ies-ingenierie.fr	acousticien Emacoustic 6 bis rue Taffanel 33800 Bordeaux 05 56 85 96 89 contact@emacoustic.fr	assistant maître d'ouvrage sem 47 6 bis Boulevard Scaligner 47000 Agen 05 53 77 02 29	maître d'ouvrage Ecole nationale de la Magistrature 10 rue des Frères Bonie 33080 Bordeaux	ENM Bordeaux - Tour Rogers - Remplacement menuiseries et rénovation façade Plans de l'établissement 12 - plan du niveau 2 échelle : 1/250 19 novembre 2025
---	--	--	--	--	--



N

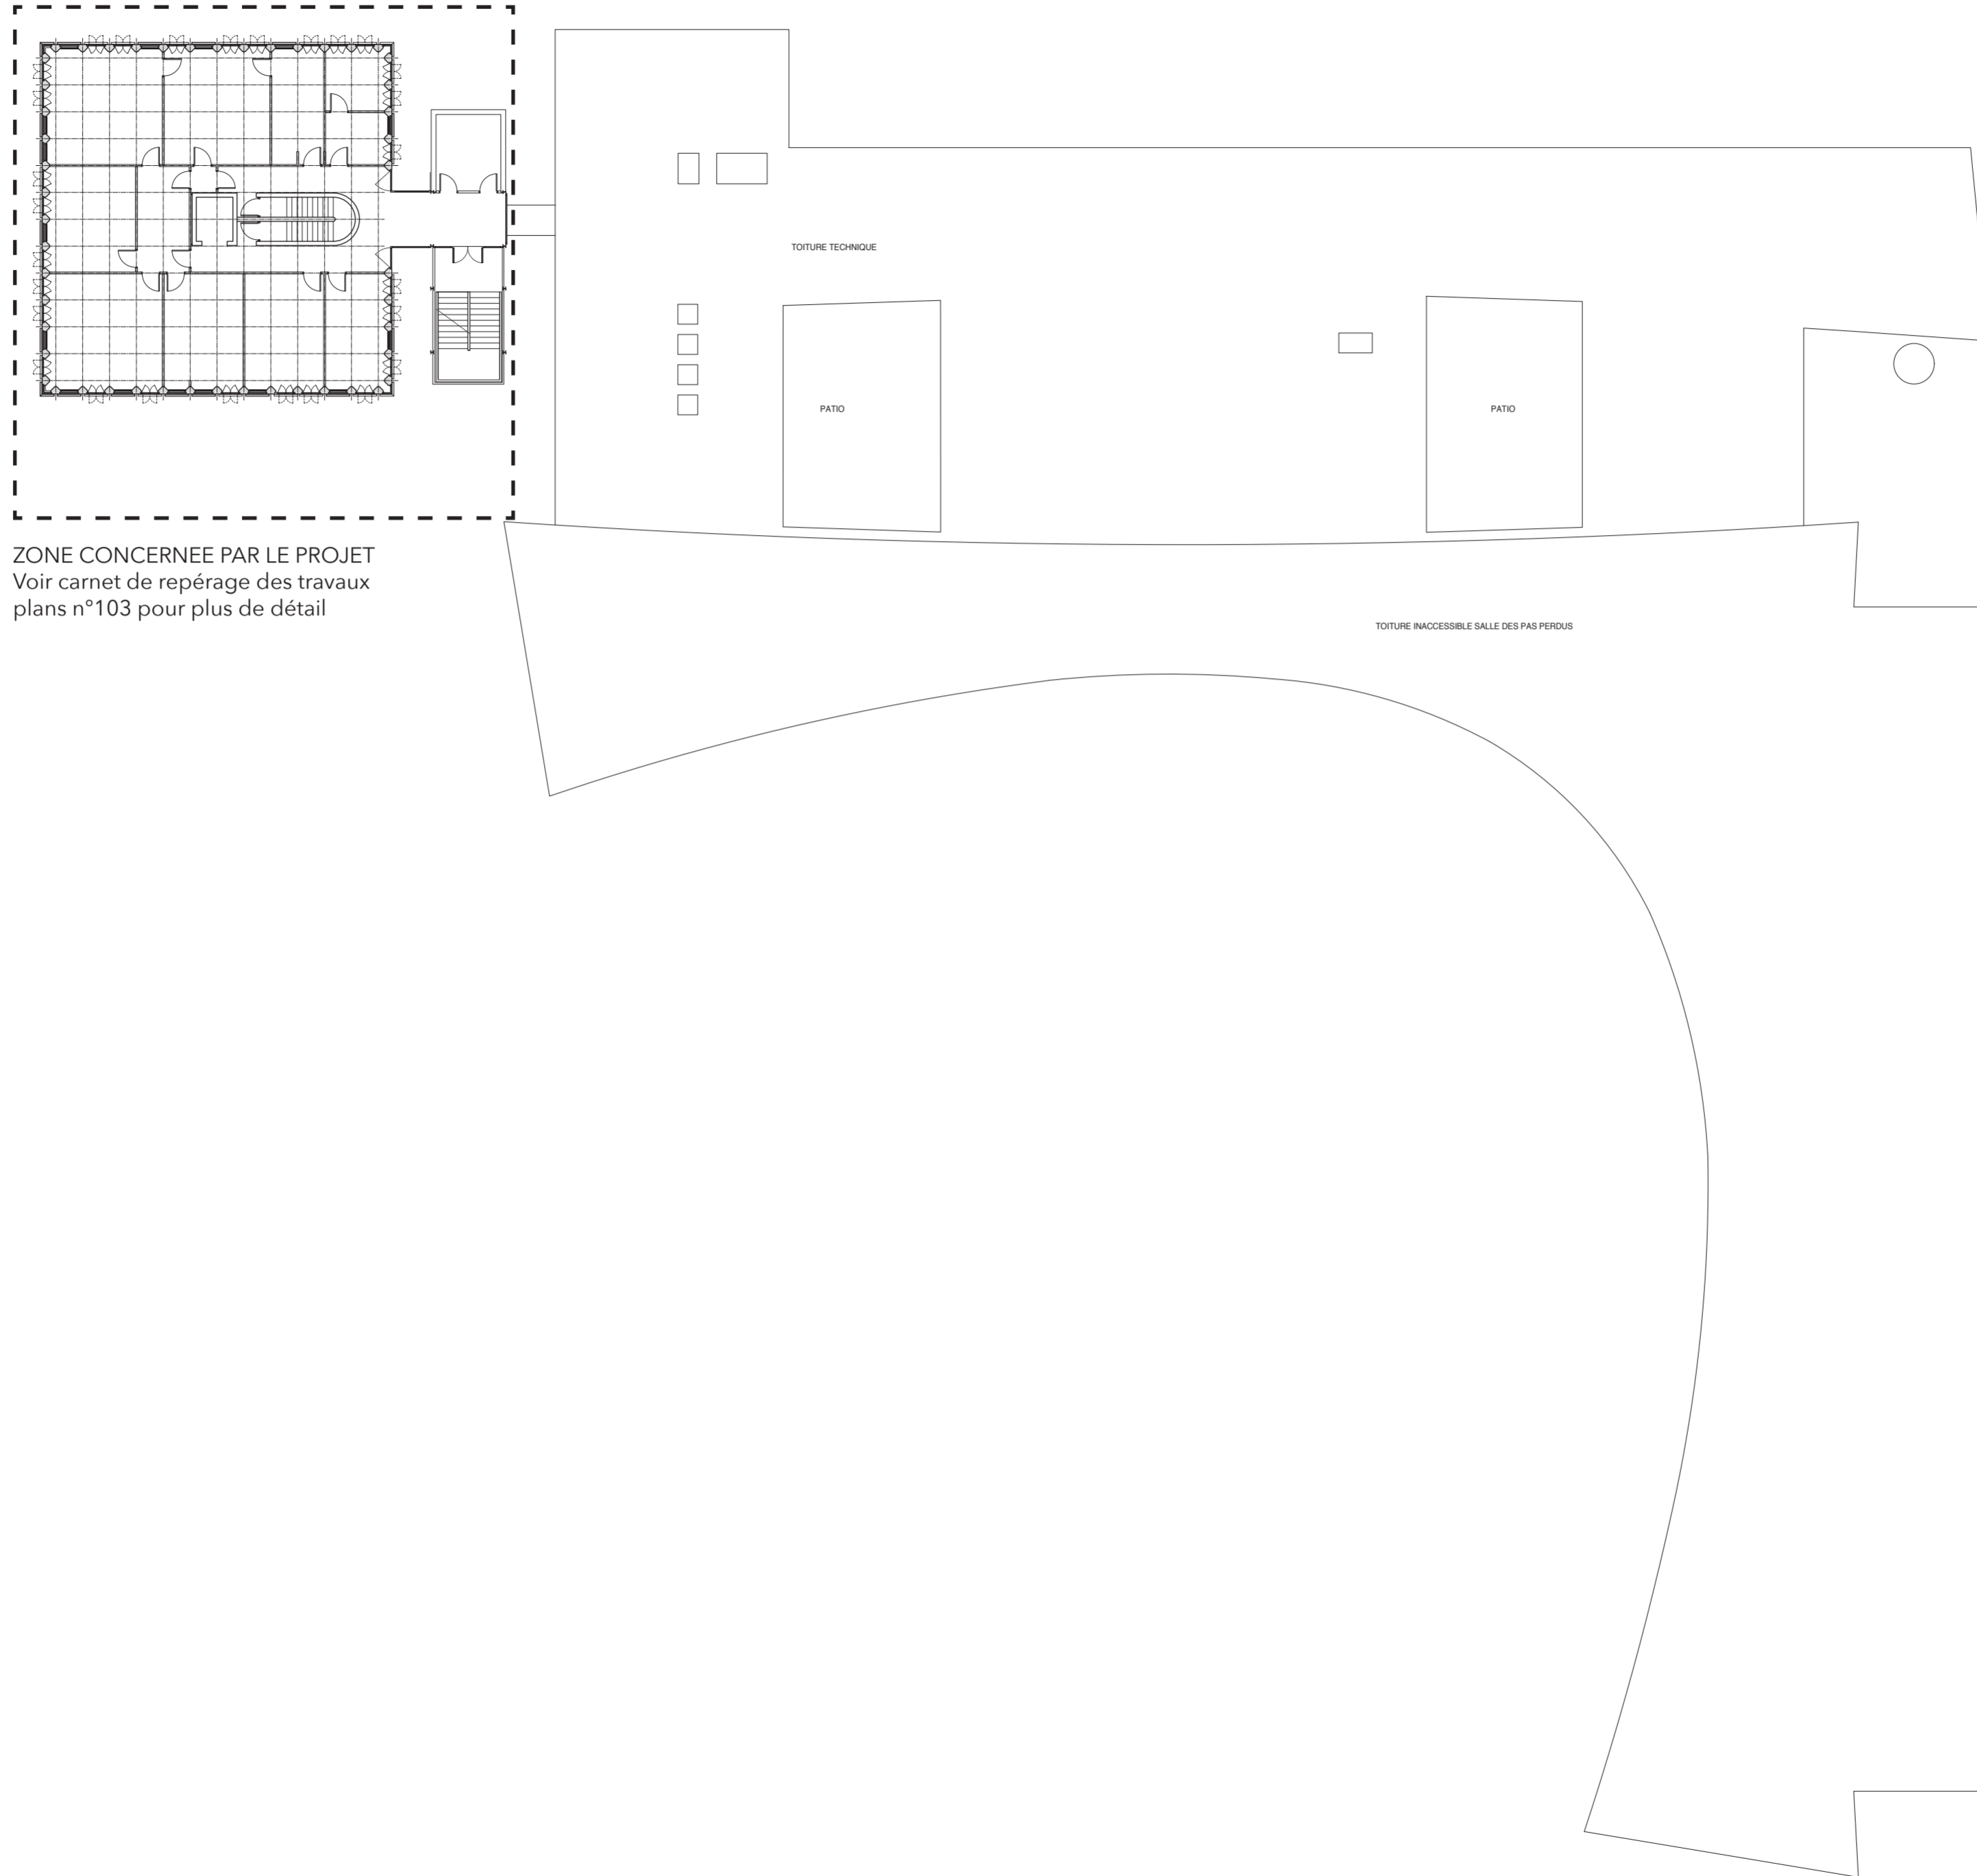


ZONE CONCERNEE PAR LE PROJET
Voir carnet de repérage des travaux
plans n°103 pour plus de détail

TOITURE INACCESSIBLE SALLE DES PAS PERDUS

architectes fabriqA 74, cours de l'ysér 33800 Bordeaux 05 35 38 26 38 contact@fabriqa.fr	bureau d'études IES 311 rue Hautesserre 46000 Cahors 05 65 22 56 53 contact@ies-ingenierie.fr	acousticien Emacoustic 6 bis rue Taffanel 33800 Bordeaux 05 56 85 96 89 contact@emacoustic.fr	assistant maître d'ouvrage sem 47 6 bis Boulevard Scalinger 47000 Agen 05 53 77 02 29	maître d'ouvrage Ecole nationale de la Magistrature 10 rue des Frères Bonie 33080 Bordeaux	ENM Bordeaux - Tour Rogers - Remplacement menuiseries et rénovation façade Plans de l'établissement 13 - plan du niveau 3 échelle : 1/250 19 novembre 2025
---	--	--	--	--	--



N

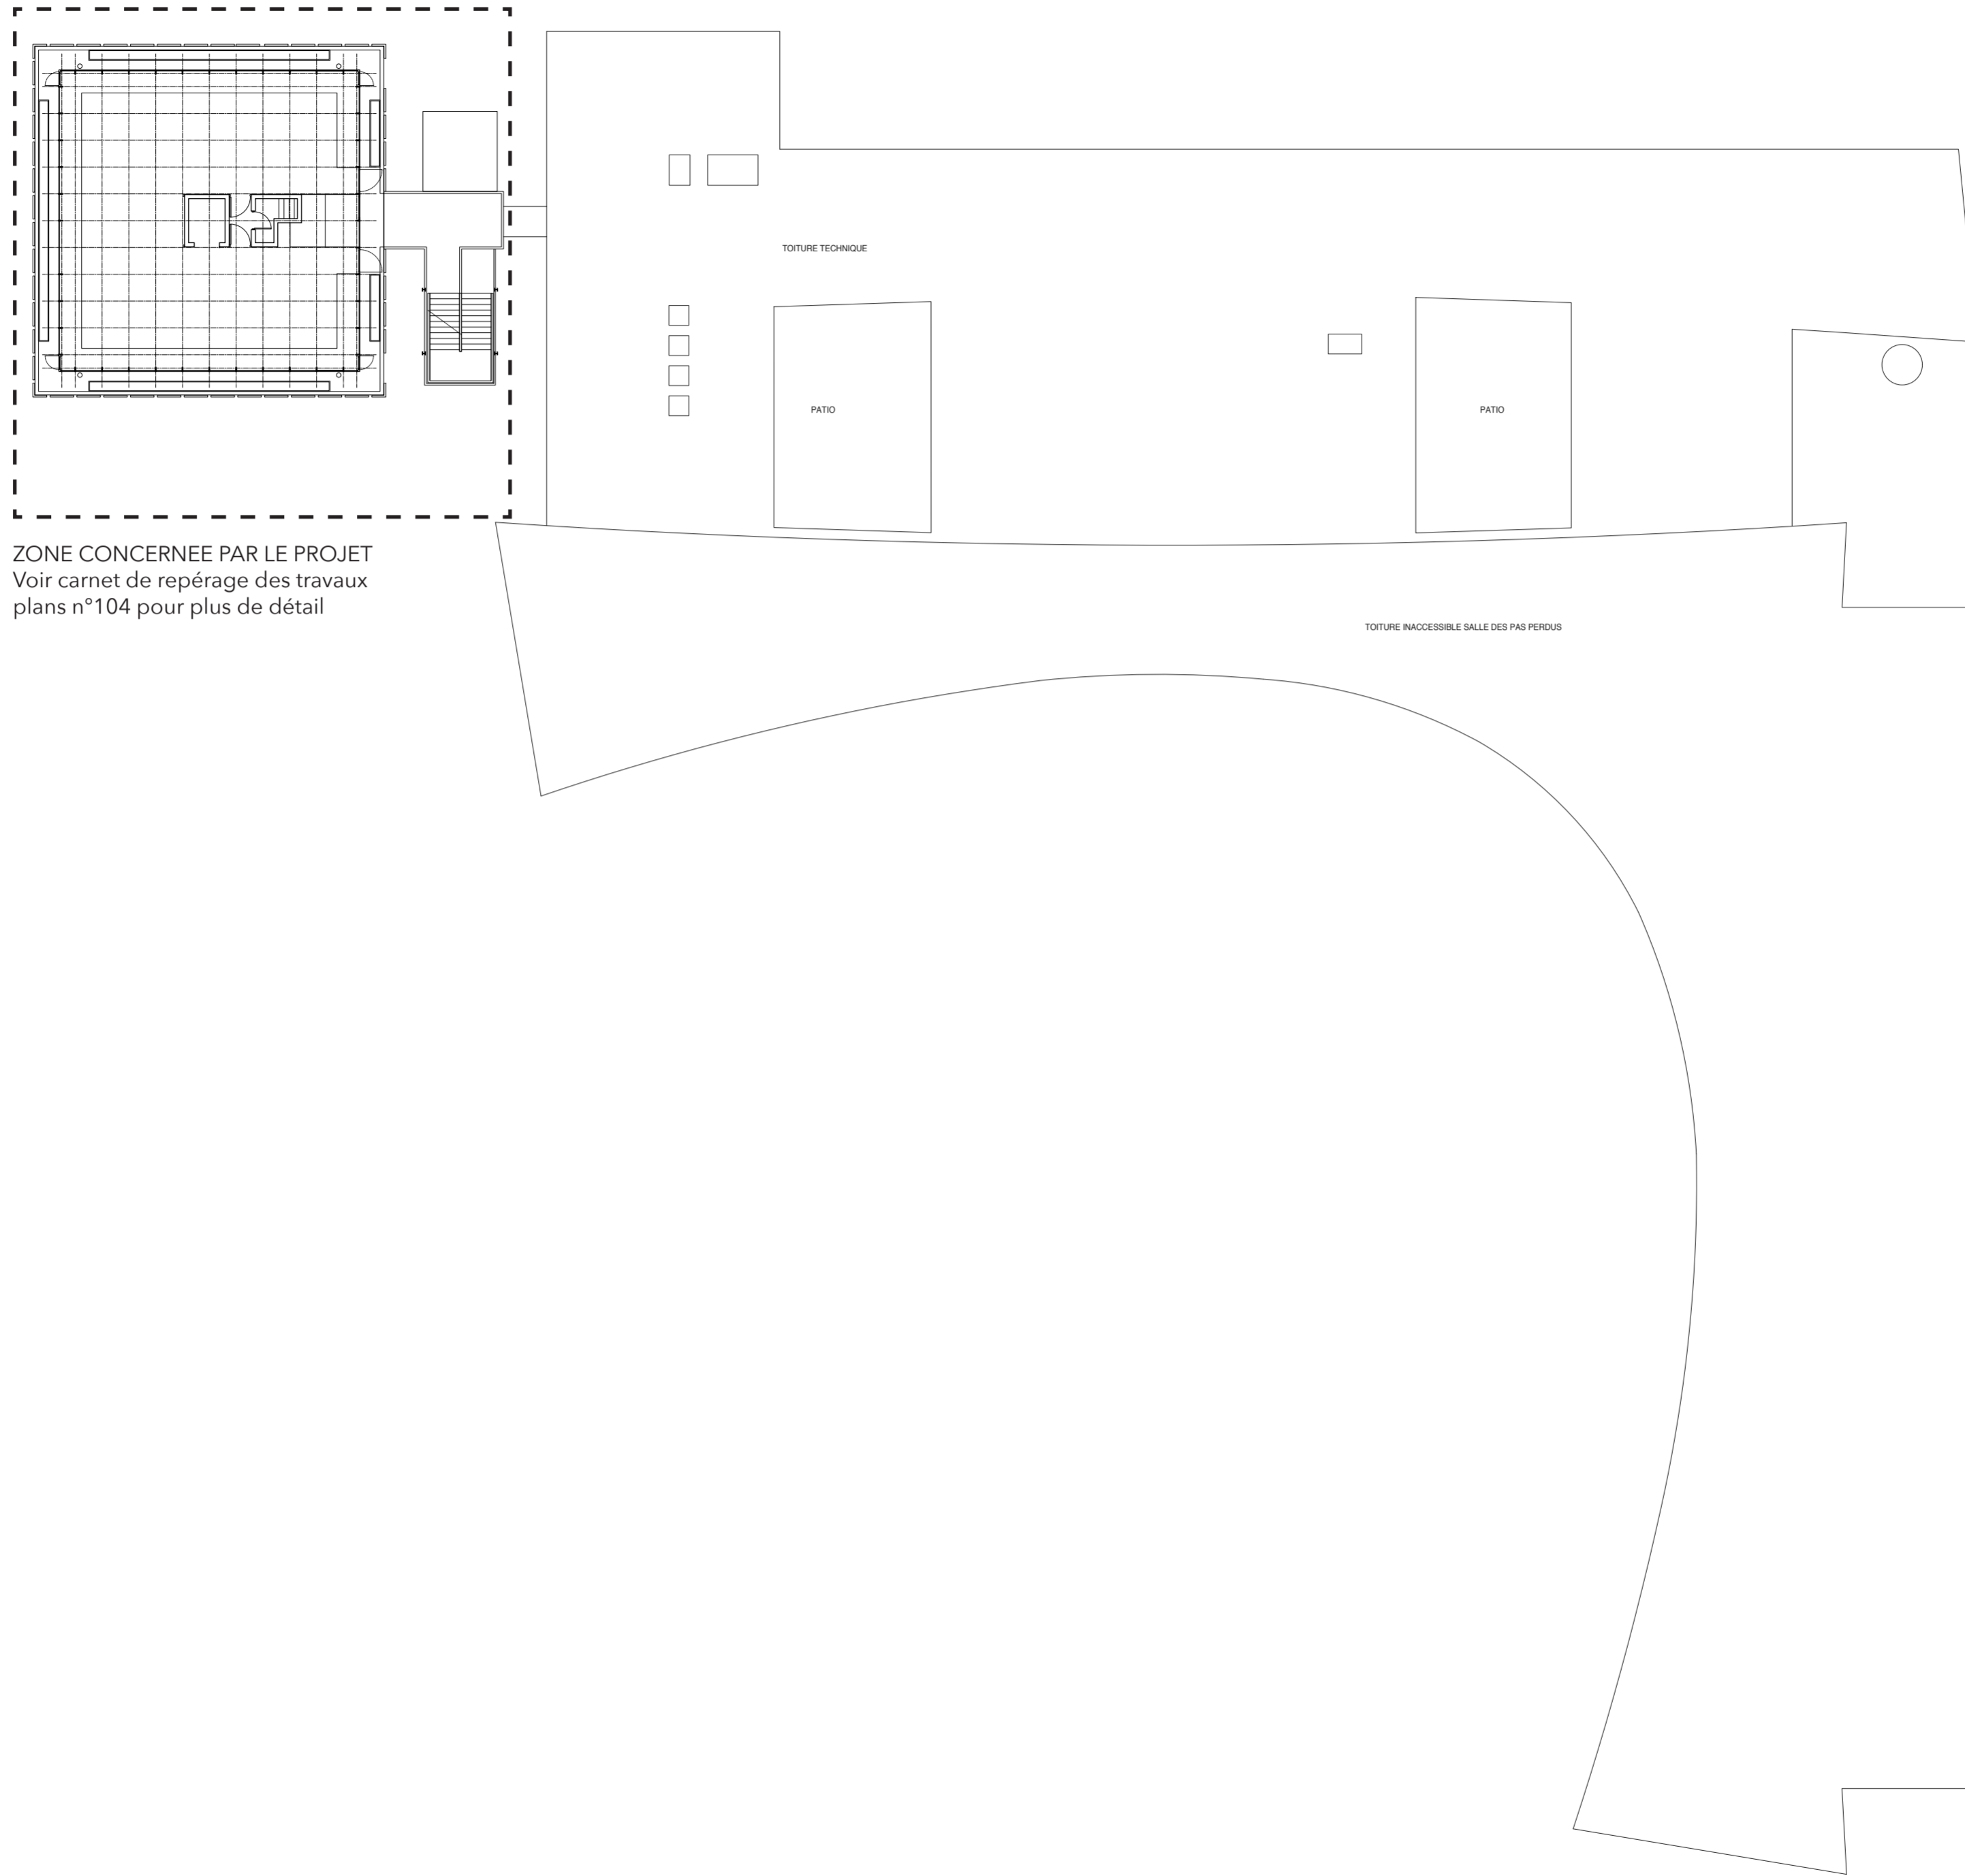

architectes fabriqA 74, cours de l'ysér 33800 Bordeaux 05 35 38 26 38 contact@fabriqa.fr	bureau d'études IES 311 rue Hautesserre 46000 Cahors 05 65 22 56 53 contact@ies-ingenierie.fr	acousticien Emacoustic 6 bis rue Taffanel 33800 Bordeaux 05 56 85 96 89 contact@emacoustic.fr	assistant maître d'ouvrage sem 47 6 bis Boulevard Scaligner 47000 Agen 05 53 77 02 29	maître d'ouvrage Ecole nationale de la Magistrature 10 rue des Frères Bonie 33080 Bordeaux	ENM Bordeaux - Tour Rogers - Remplacement menuiseries et rénovation façade Plans de l'établissement 14 - plan du niveau 4 échelle : 1/250 19 novembre 2025
---	--	--	--	--	--

