

Le Lieutenant Arnaud DESCHAMPS
Architecte D.P.L.G.
Agée par le Ministère de la défense
(arrêté du 07 juin 2004 - #0 n°142 du 20 juin 2004)

DECLARATION
1/18^{de}
DE
TRAVAUX





REHABILITATION DU CASERNEMENT

PLAN DE MASSE ETAT FUTUR
ET DETAILS RAMPES POUSETTES
ET MARQUAGE AU SOL.

Bureau maîtrise d'oeuvre CBA (TA) GILLOT	Section maîtrise d'oeuvre n°1 CBA TISSOT	Chargé d'affaires MLOUBET	Dessinateur Melle. CHABRON	Le Lieutenant-colonel (TA) RETAT Directeur de l'établissement du génie
Enregistrement : A1-76-167	Echelle : 1/1500	Dessiné le : 20/04/2006		

Modifications:
Fichiers de références:
M_EI_fuz2.dce

Commune: 760540	Immeuble: 031R	Batiment:	Fichier: TRACES.dgn
-----------------	----------------	-----------	---------------------

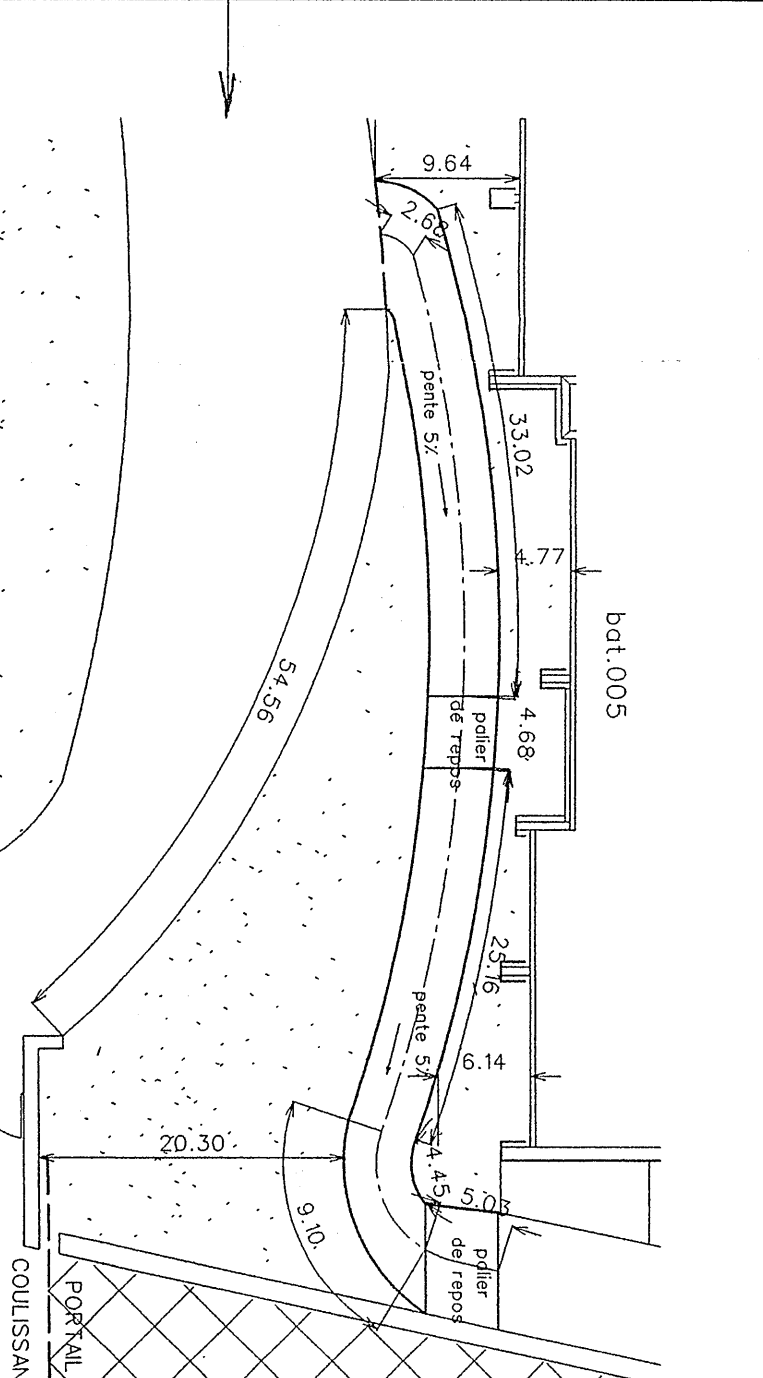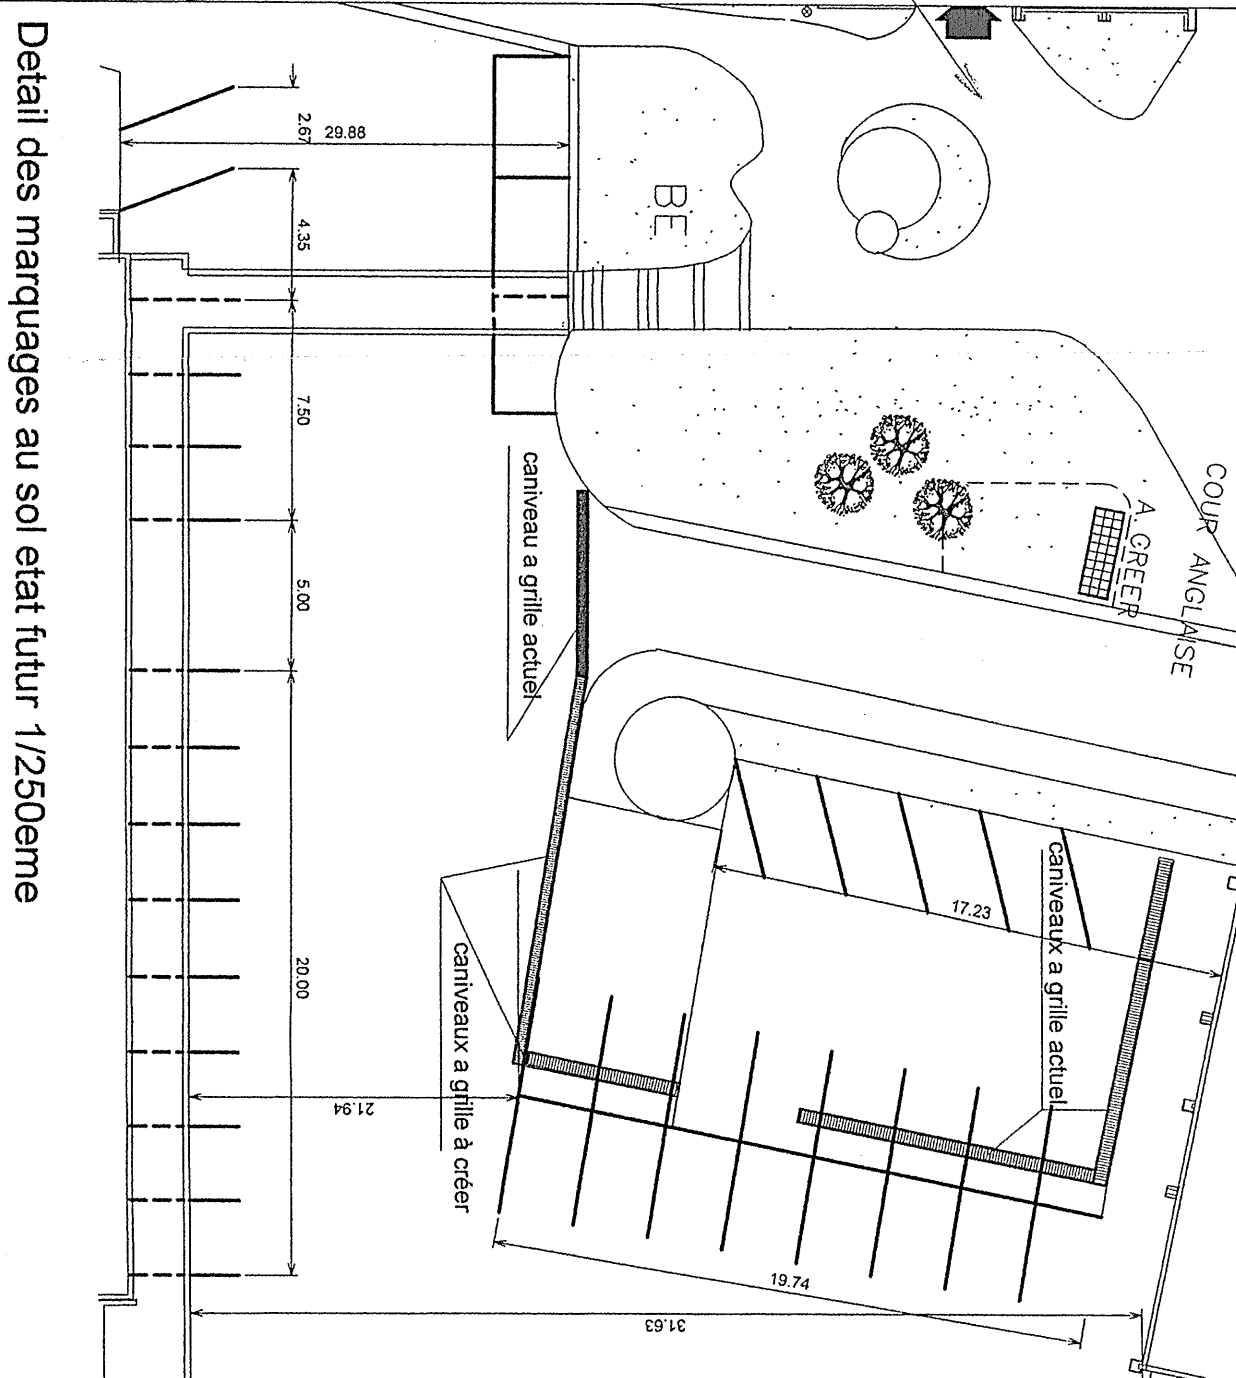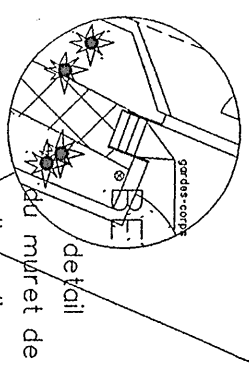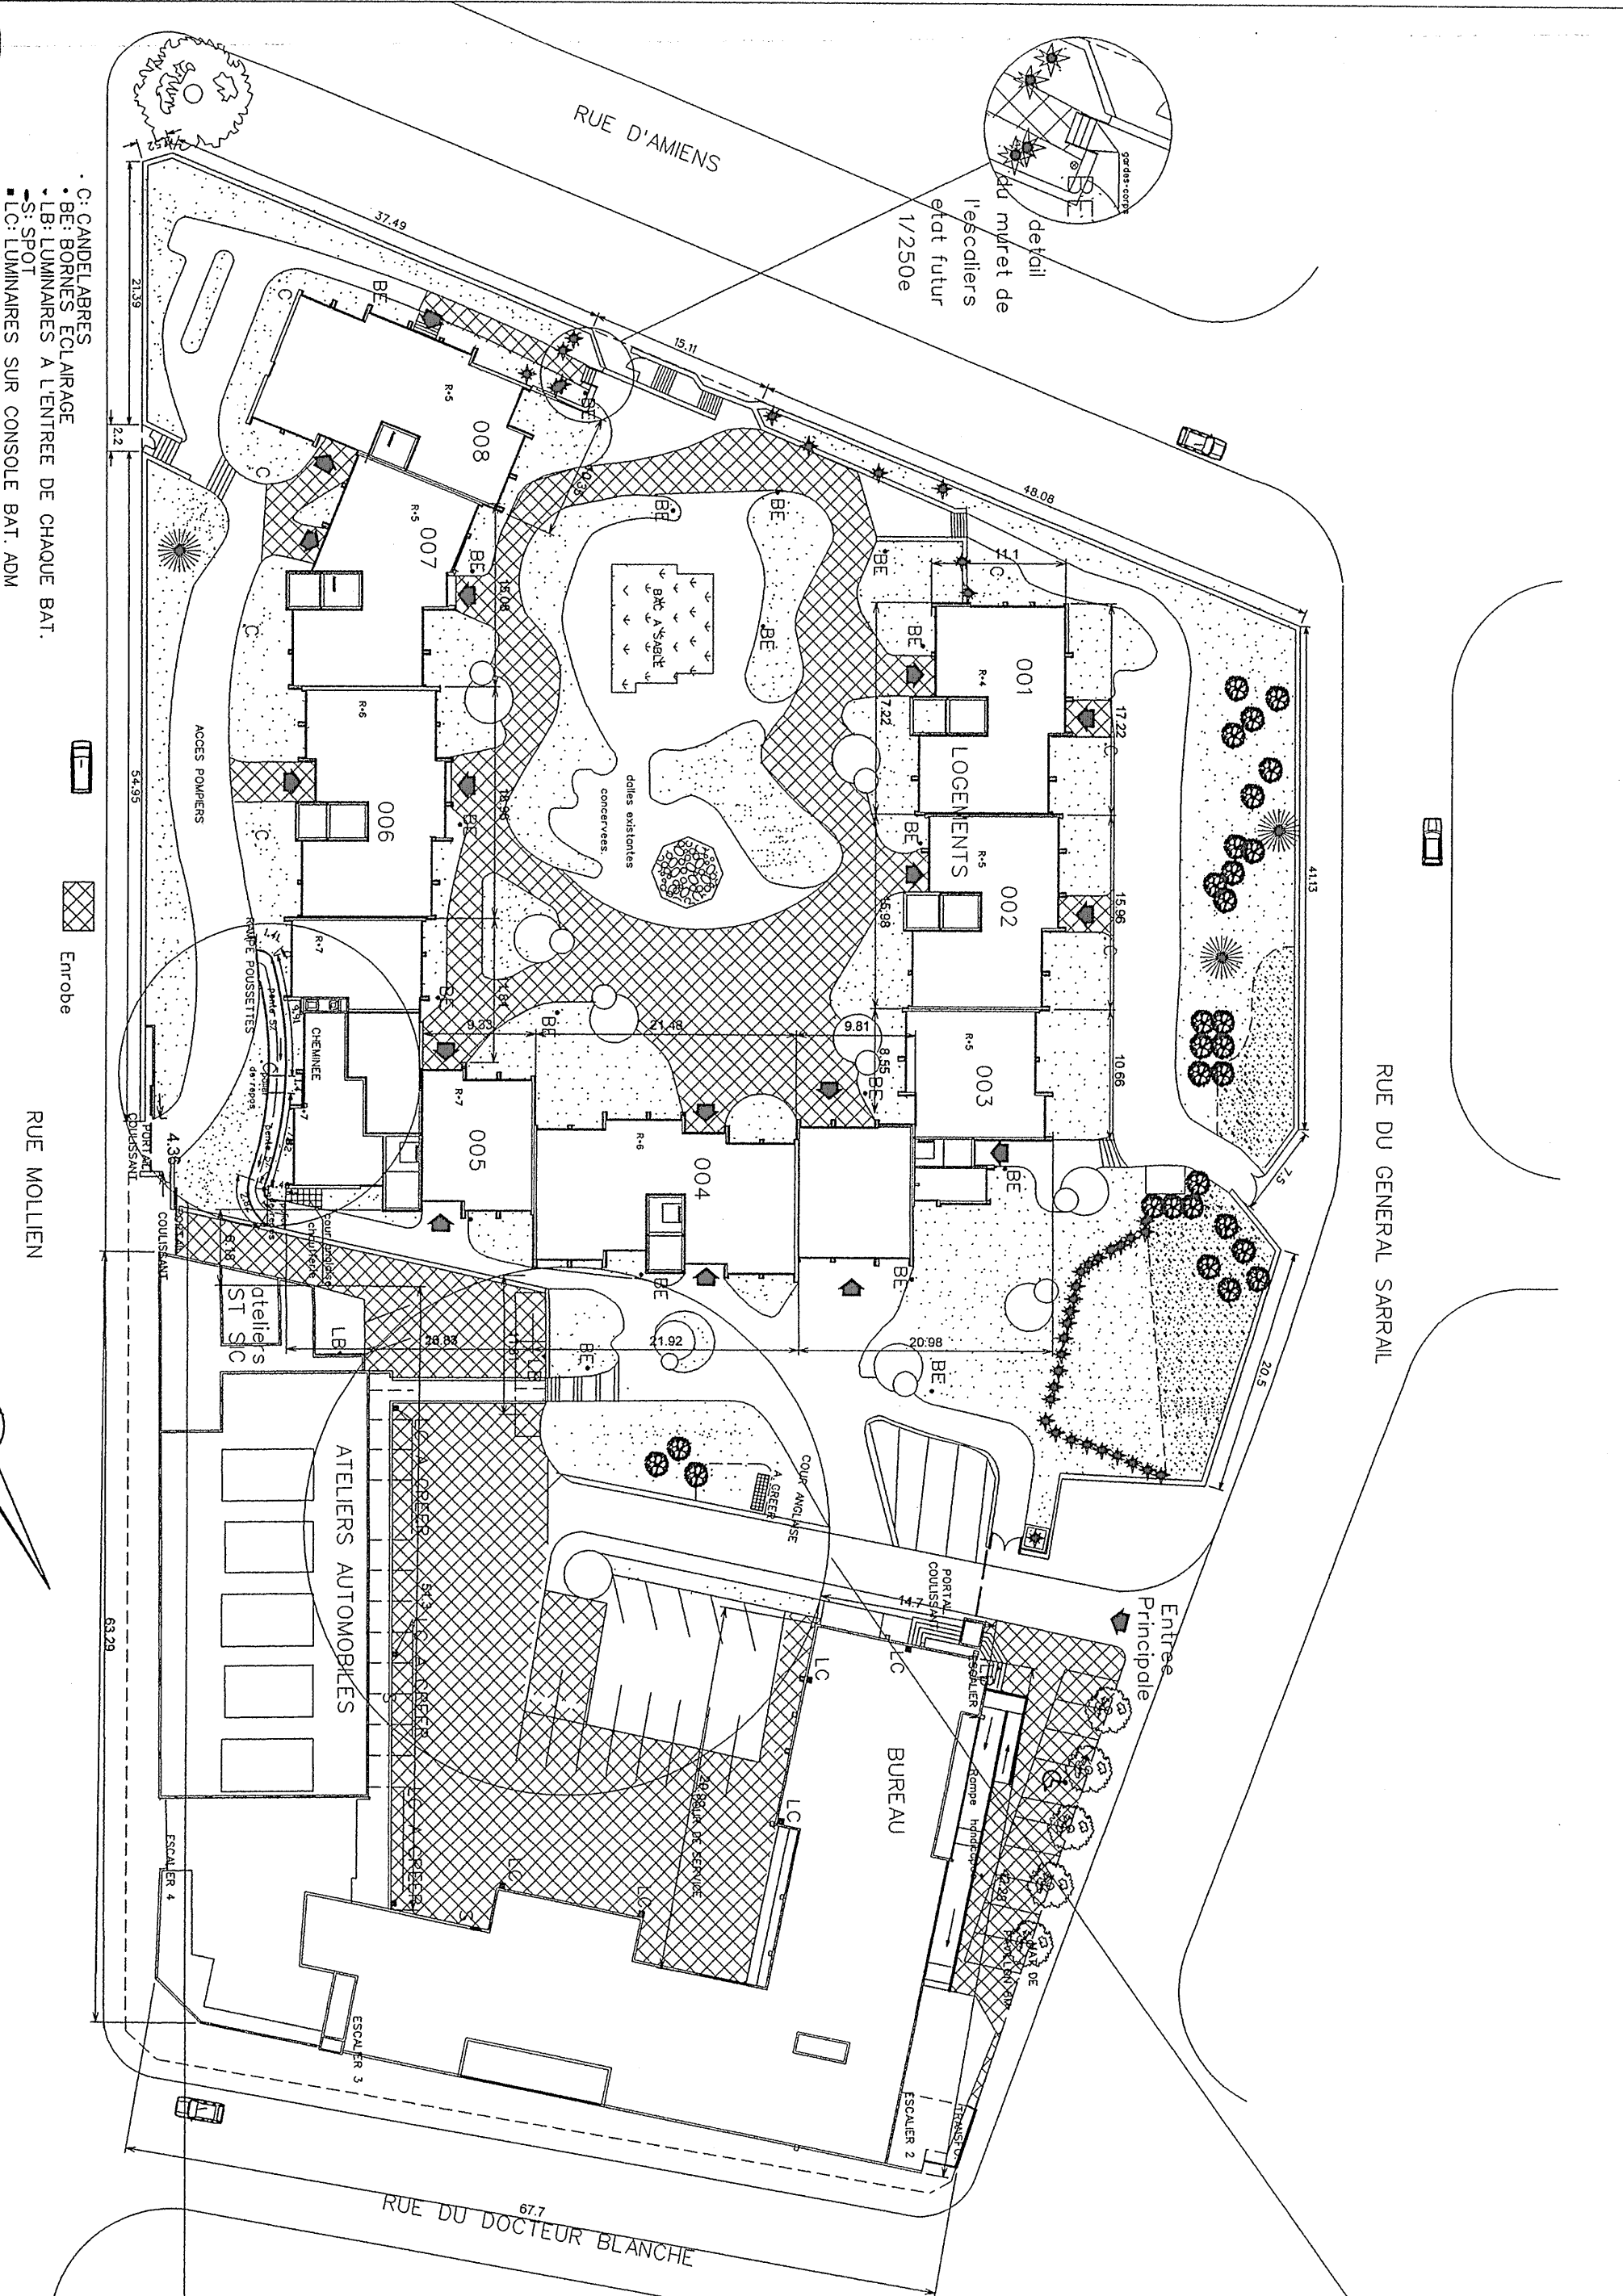

Détail de la rampe poussettes état futur 1/1500ème