



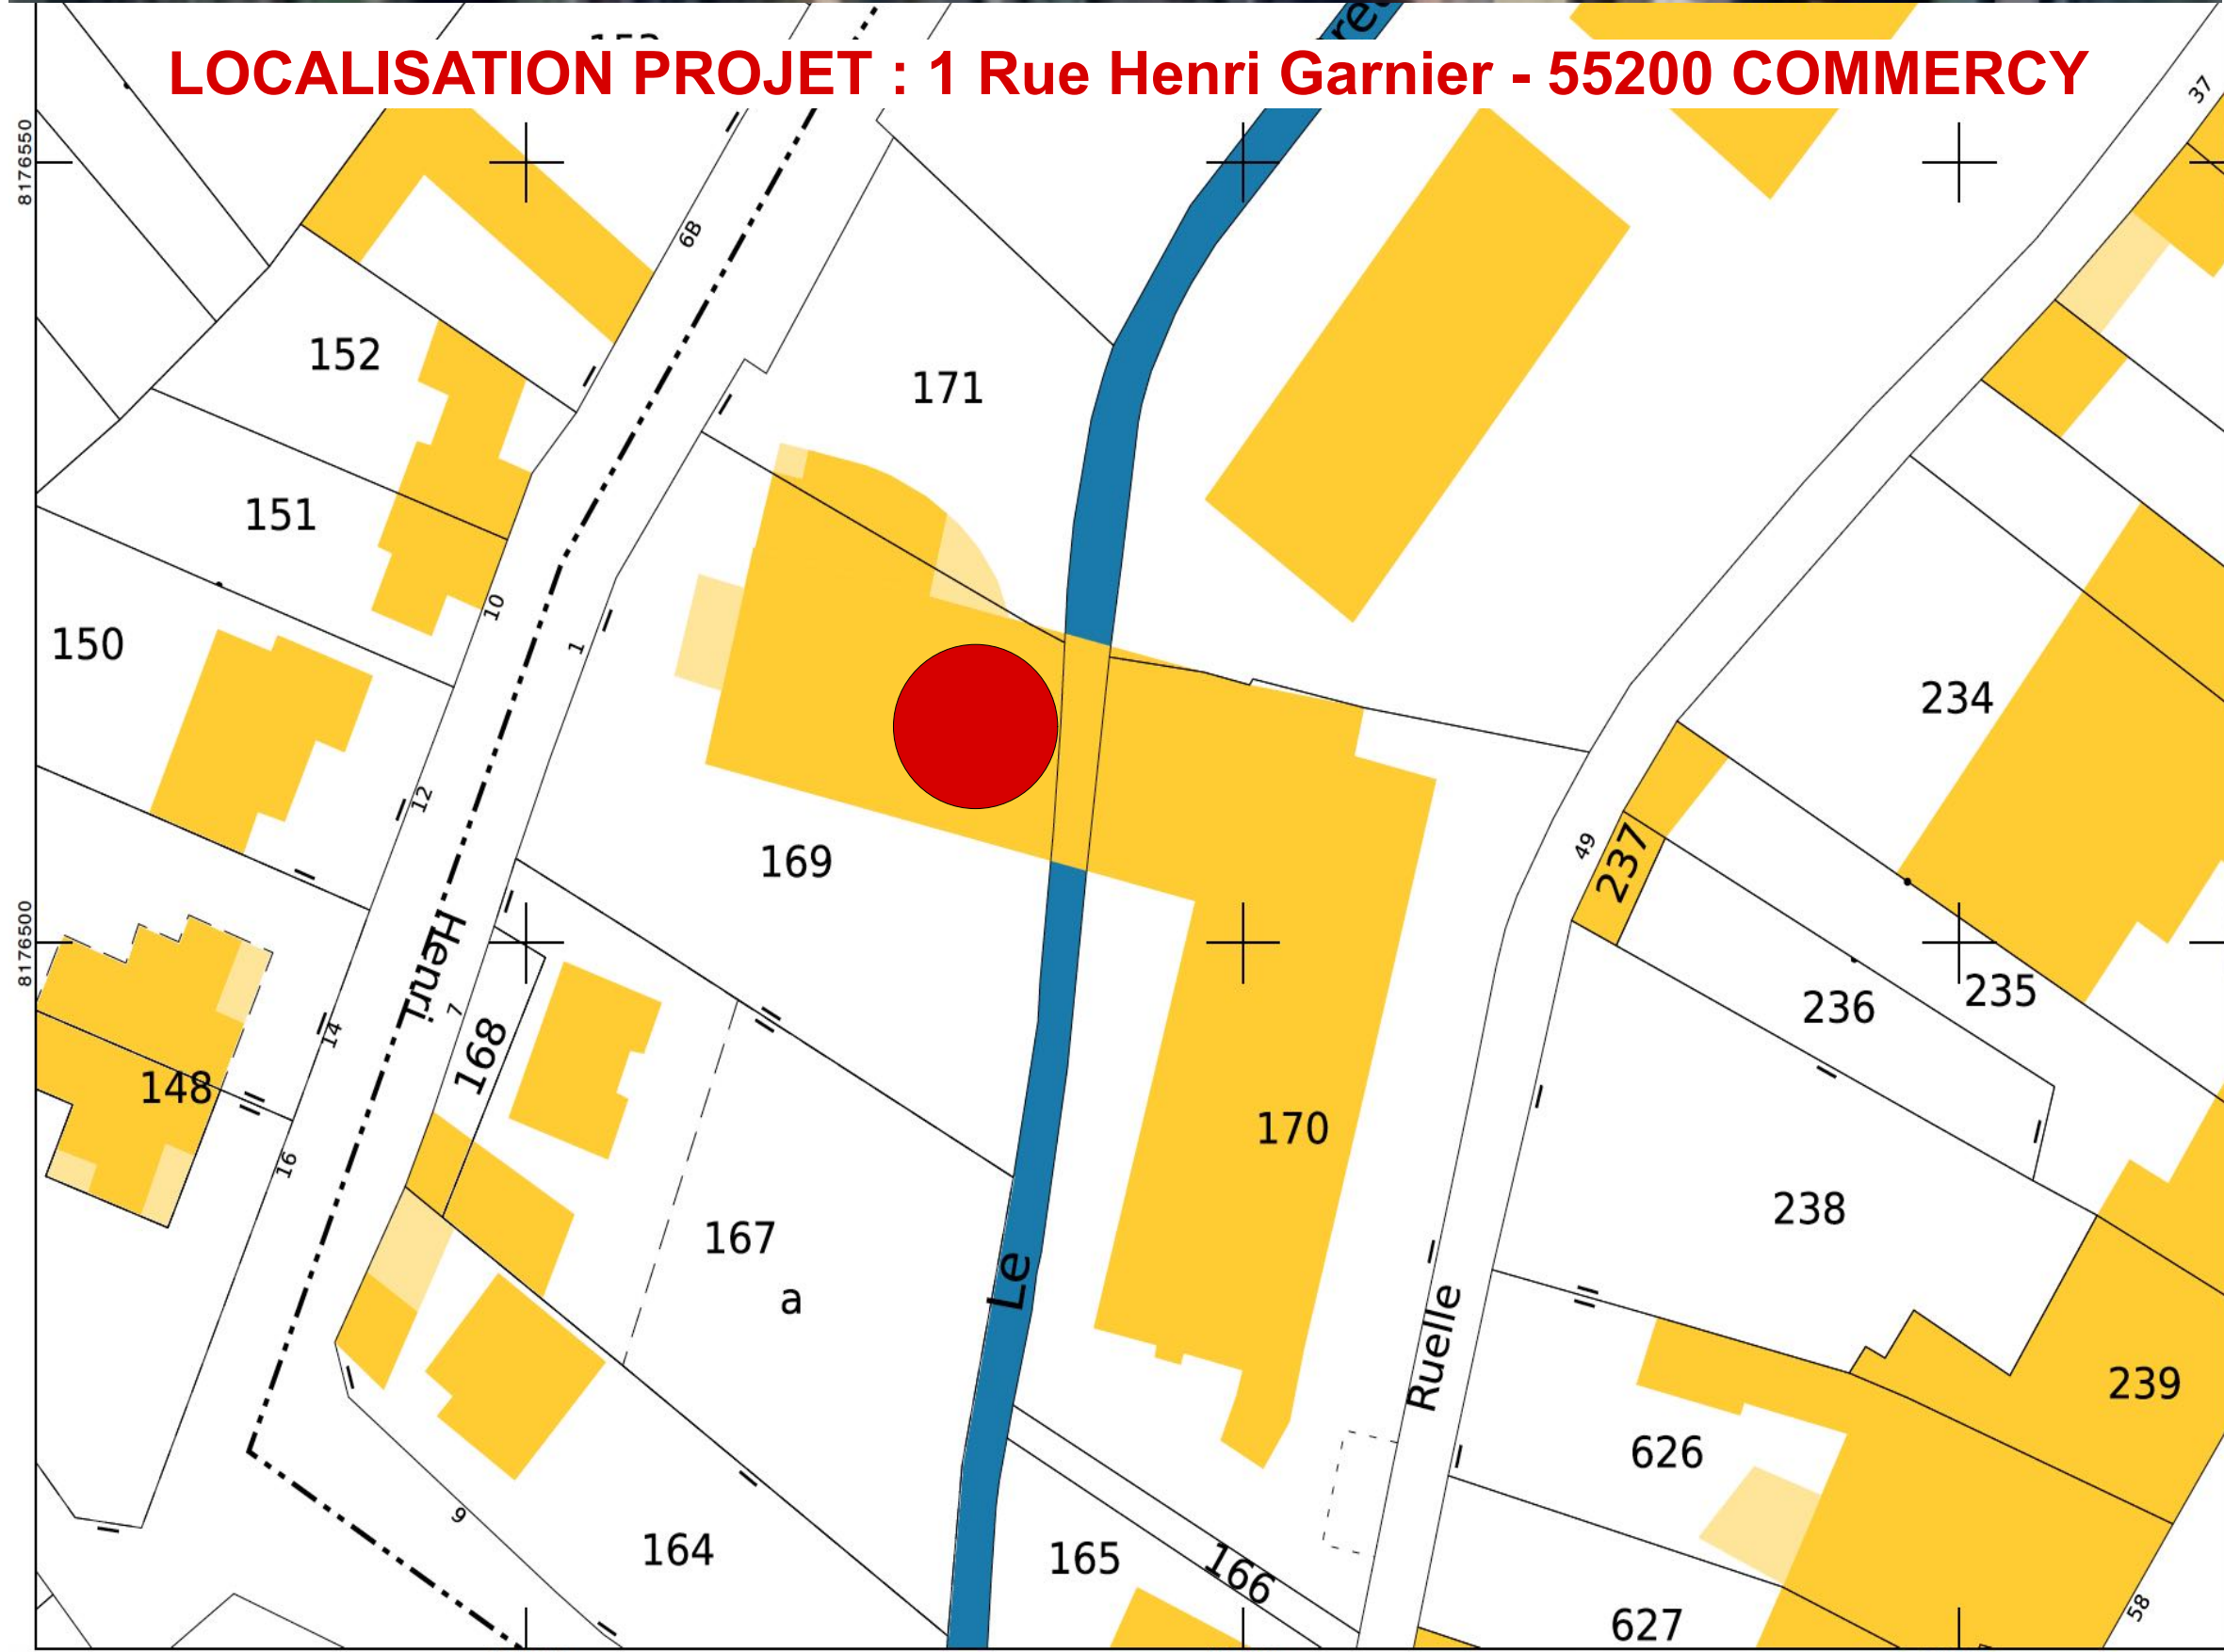


LOCALISATION PROJET : 1 Rue Henri Garnier - 55200 COMMERCY

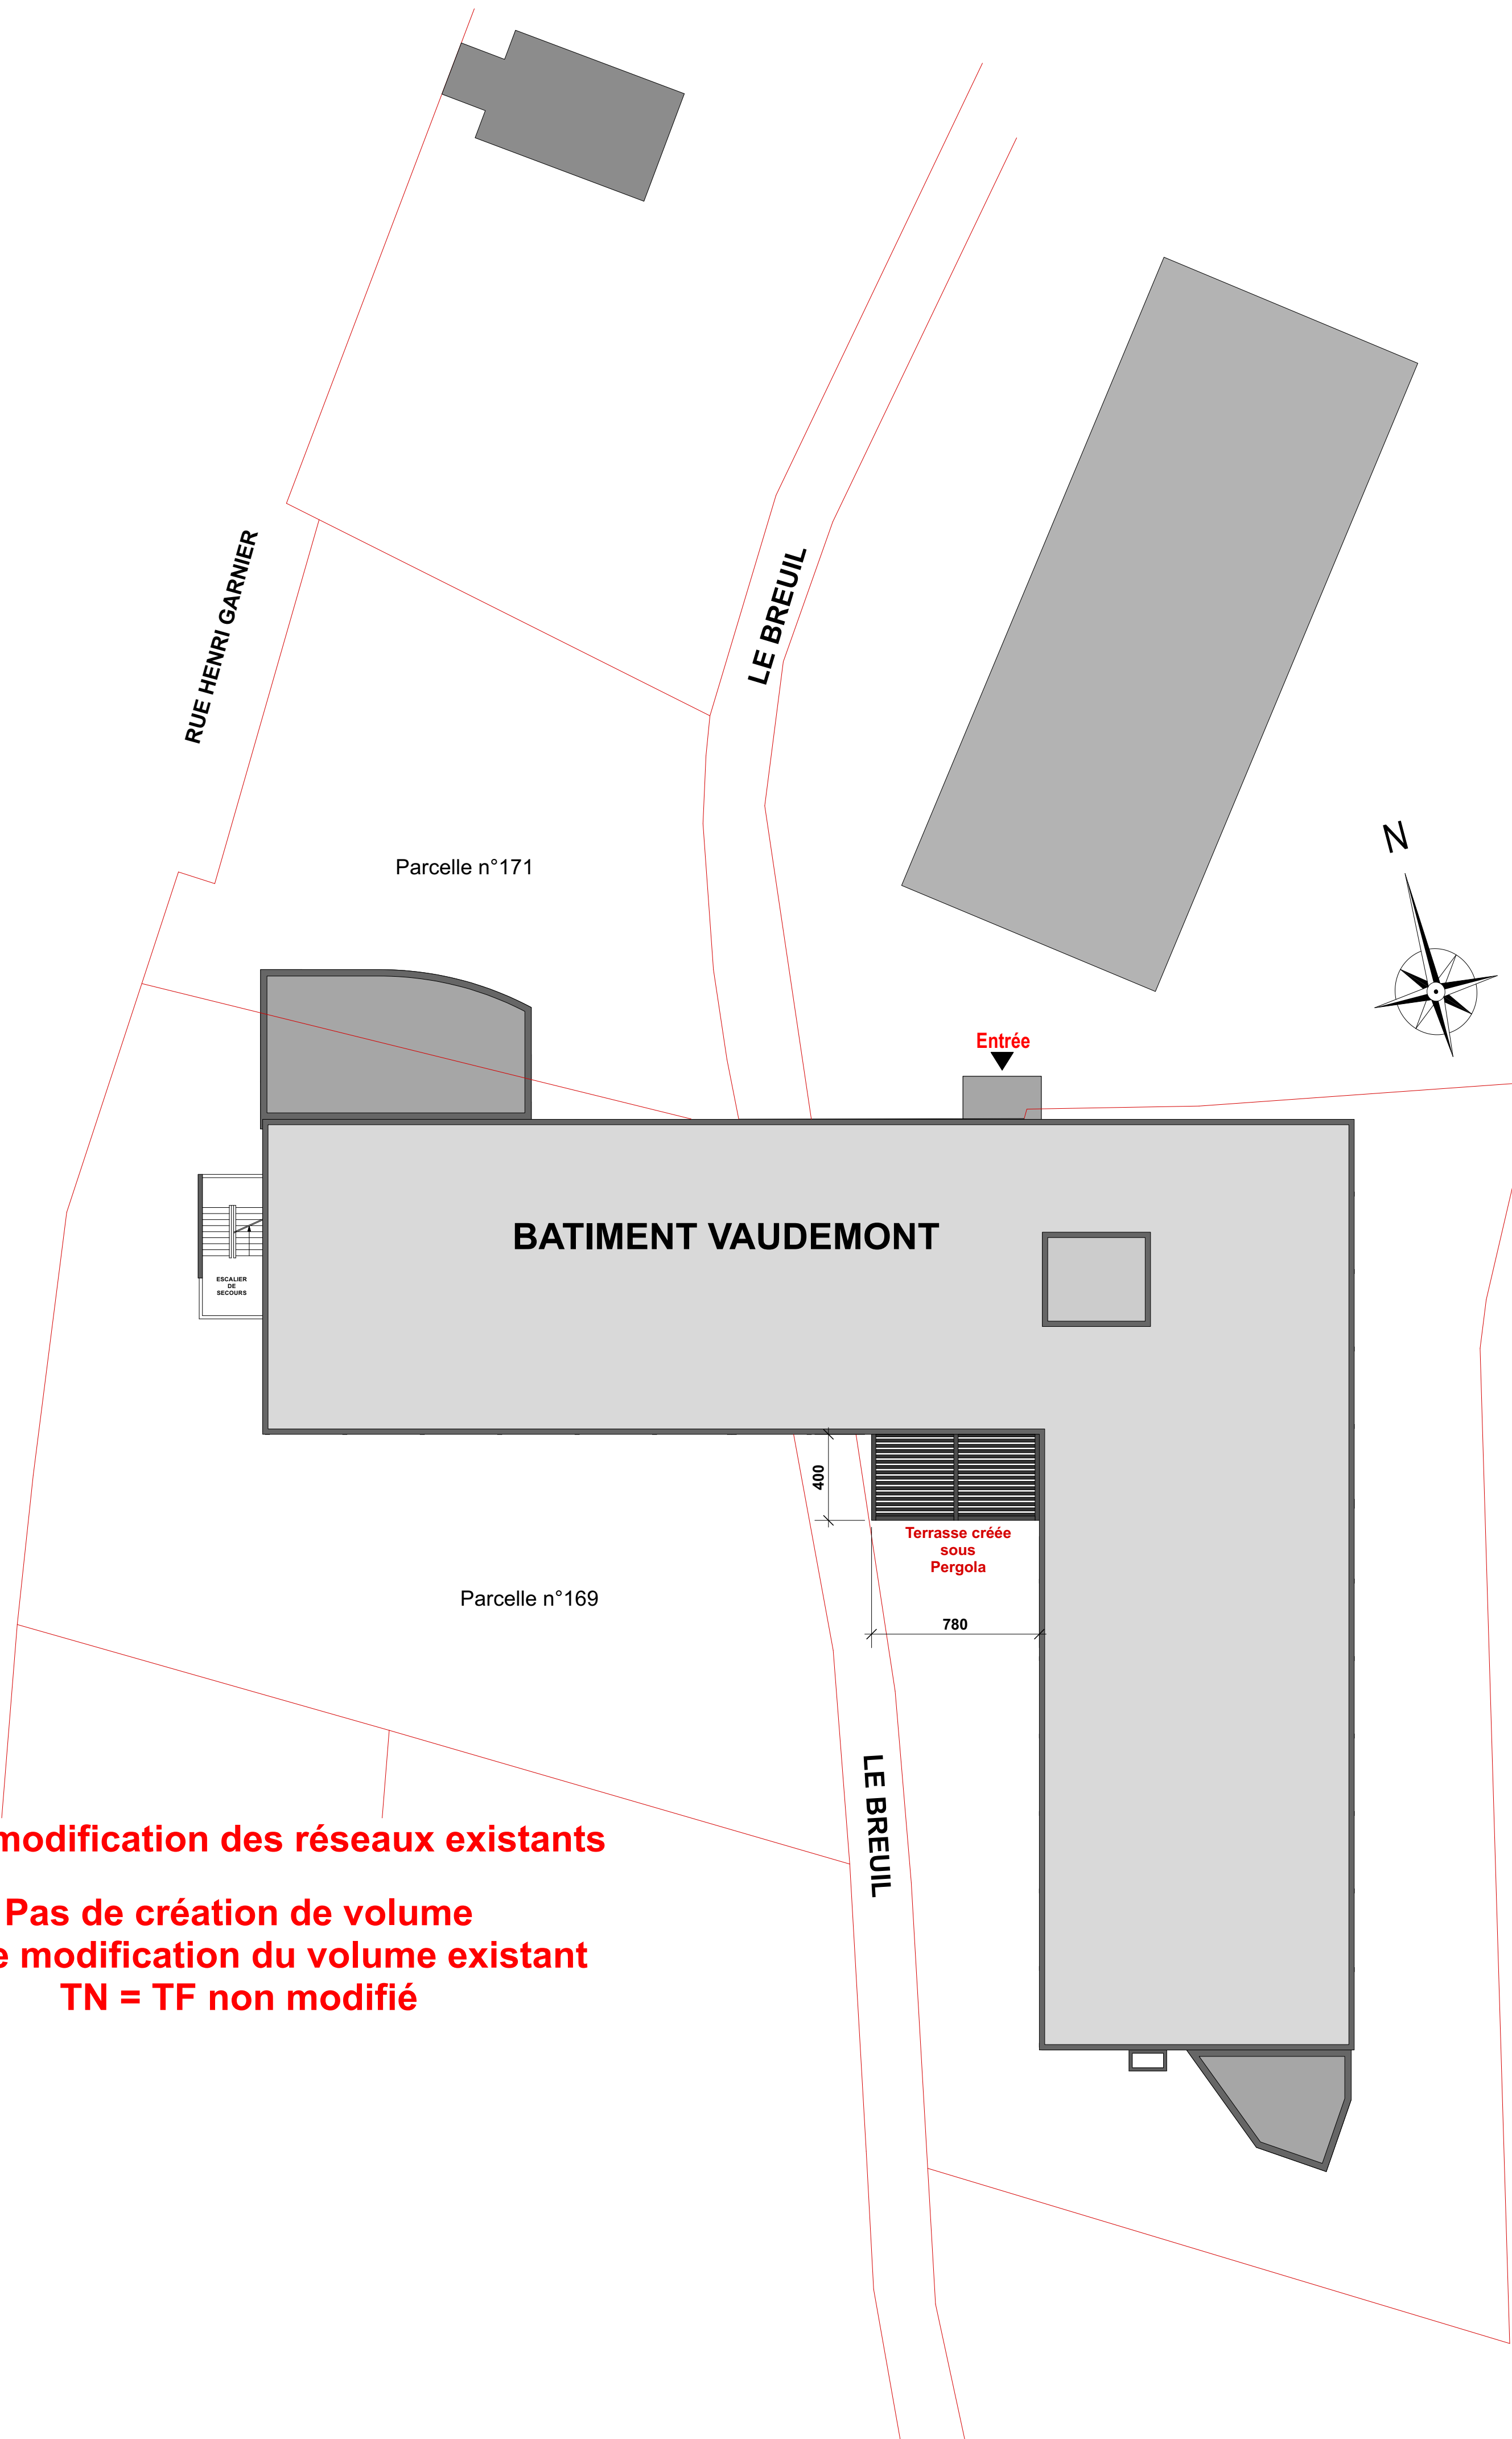


Pas de modification des réseaux existants
Pas de création de volume
Pas de modification du volume existant
TN = TF non modifié





IND	DATE	OBJET DE LA MODIFICATION	REDAC
0	06/02/2026	Edition initiale	ad / jyd
A			
B			
B			

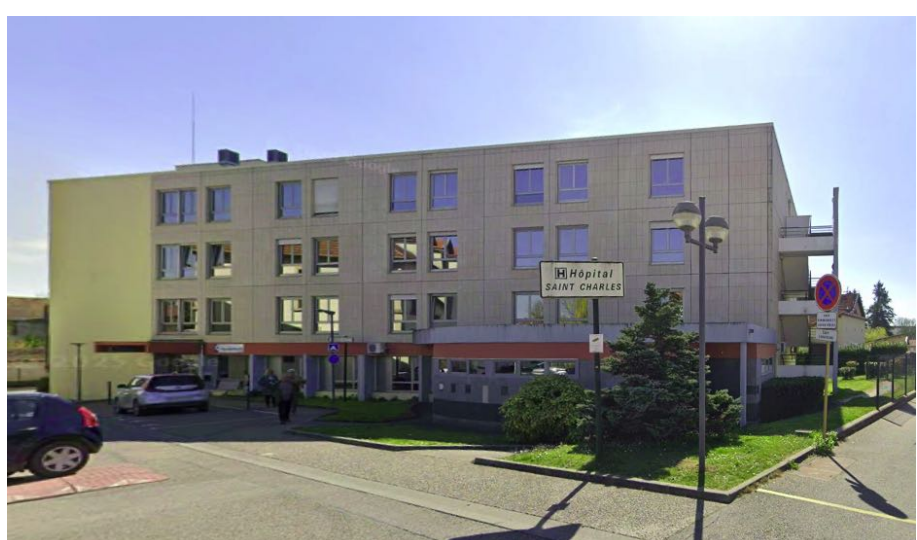REHABILITATION DES RESEAUX D'EAU SANITAIRE (EF et ECS) ET CREATION DE SDB BATIMENT VAUDEMONT						
			MAITRISE D'OUVRAGE CH SAINT-CHARLES 1 Rue Henri Garnier BP 107 55205 COMMERCY Cedex			
Architecte Mandataire Sébastien MALGRAS SARL FRANÇOIS HENRIEN MALGRAS 52 Impasse de Montreville 54000 NANCY Architecte co-traitant A2MEL 23 rue du Haldat 54230 Chavigny T. 06.08.05.05.12 France BET Fluides LOUVET 15 Avenue de la Garenne 54000 NANCY T. 03.83.29.85.85 OPC A2MEL 23 rue du Haldat 54230 Chavigny T. 06.08.05.05.12 France Coordinateur SSI Coordonnateur SPS Bureau de contrôle						
			EMETTEUR A2MEL France A2MEL 23 rue du Haldat, Jean-Yves - Directeur de projet jydme@a2mel-architecture.com			
INTITULE DU PLAN Situation Plan de masse					DATE 23/02/2026	
					ECHELLE	
OPERATION GHT UD LORRAINE RCMSUB 2024 - 102	EMETTEUR A2Mel	PHASE PRO DCE	TYPE Existant	NIVEAU	NUMERO 01	INDICE 0

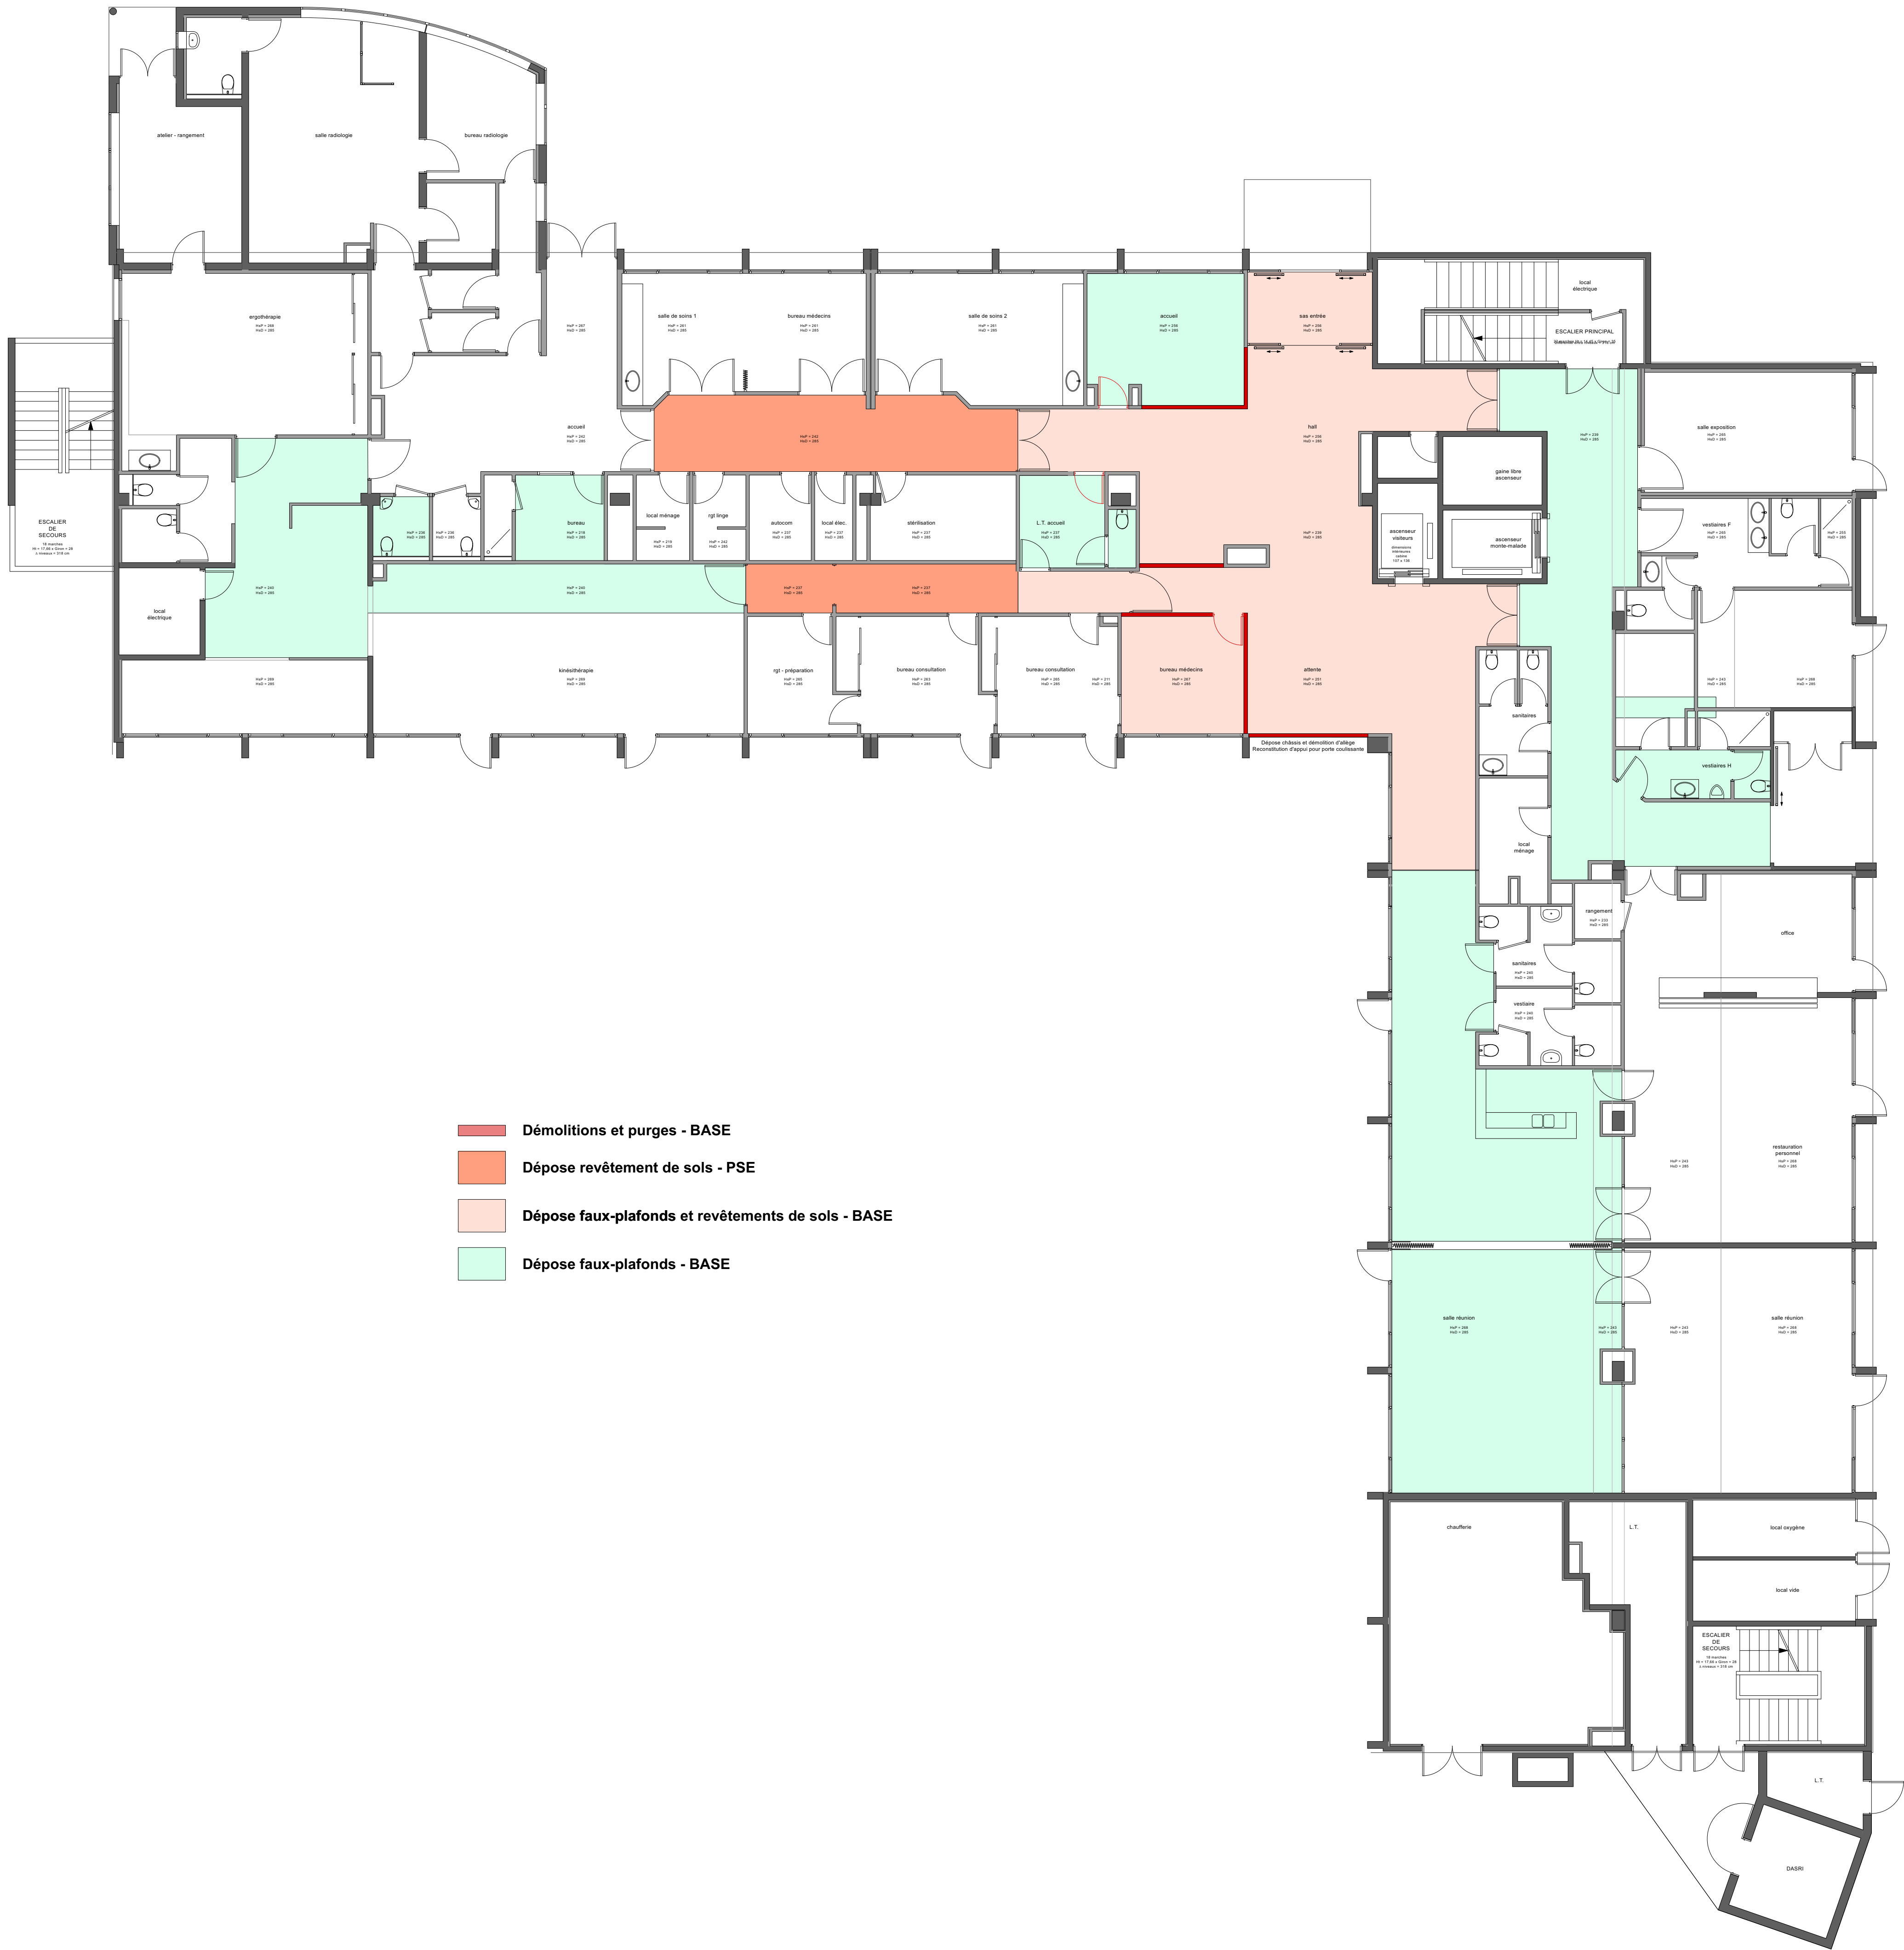

IND	DATE	OBJET DE LA MODIFICATION	REDAC
0	06/02/2026	Edition initiale	ad / jyd
A			
B			
B			

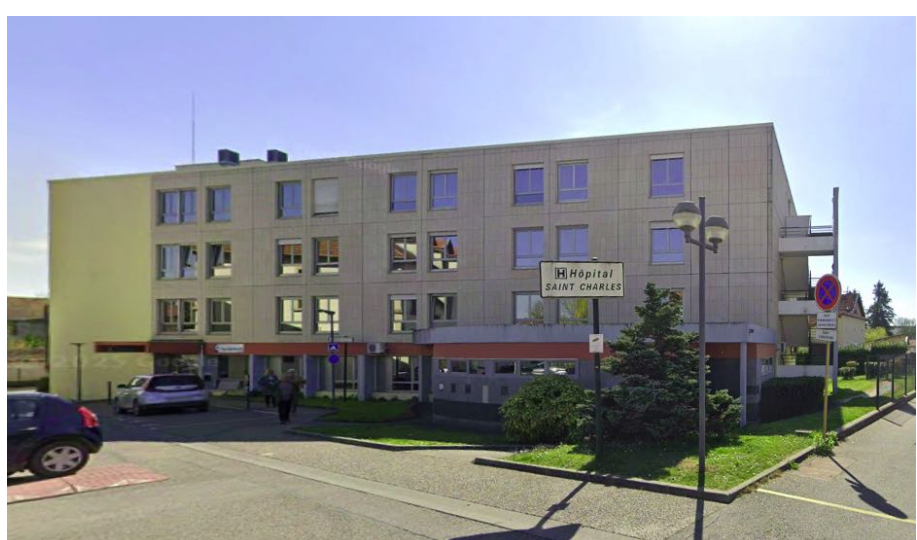
REHABILITATION DES RESEAUX D'EAU SANITAIRE (EF et ECS) ET CREATION DE SDB BATIMENT VAUDEMONT						
			MAITRISE D'OUVRAGE CH SAINT-CHARLES 1 Rue Henri Garnier BP 107 55205 COMMERCY Cedex			
A²MEL France LOUVET BUREAU D'ETUDES A²MEL France Coordonnateur SSI Coordonnateur SPS Bureau de contrôle			 Architecte Mandataire Sébastien MALGRAS SARL FRANCOIS HENRION MALGRAS 52 Impasse de Montreville 54000 NANCY Architecte co-traitant A2MEL 23 rue du Haldat 54230 Chavigny T. 06.08.05.05.12 BET Fluides LOUVET 15 Avenue de la Garenne 54000 NANCY T. 03.83.29.85.85 OPC A2MEL 23 rue du Haldat 54230 Chavigny T. 06.08.05.05.12 Coordonnateur SSI			
INTITULE DU PLAN			DATE		23/02/2026	
Plan RDC Existant Déposes et Démolitions			ECHELLE		1/100	
OPERATION	EMETTEUR	PHASE	TYPE	NIVEAU	NUMERO	INDICE
GHT UD LORRAINE RCMSUB 2024 - 102	A ² MeI	PRO DCE	Existant	RDC	02- a	0

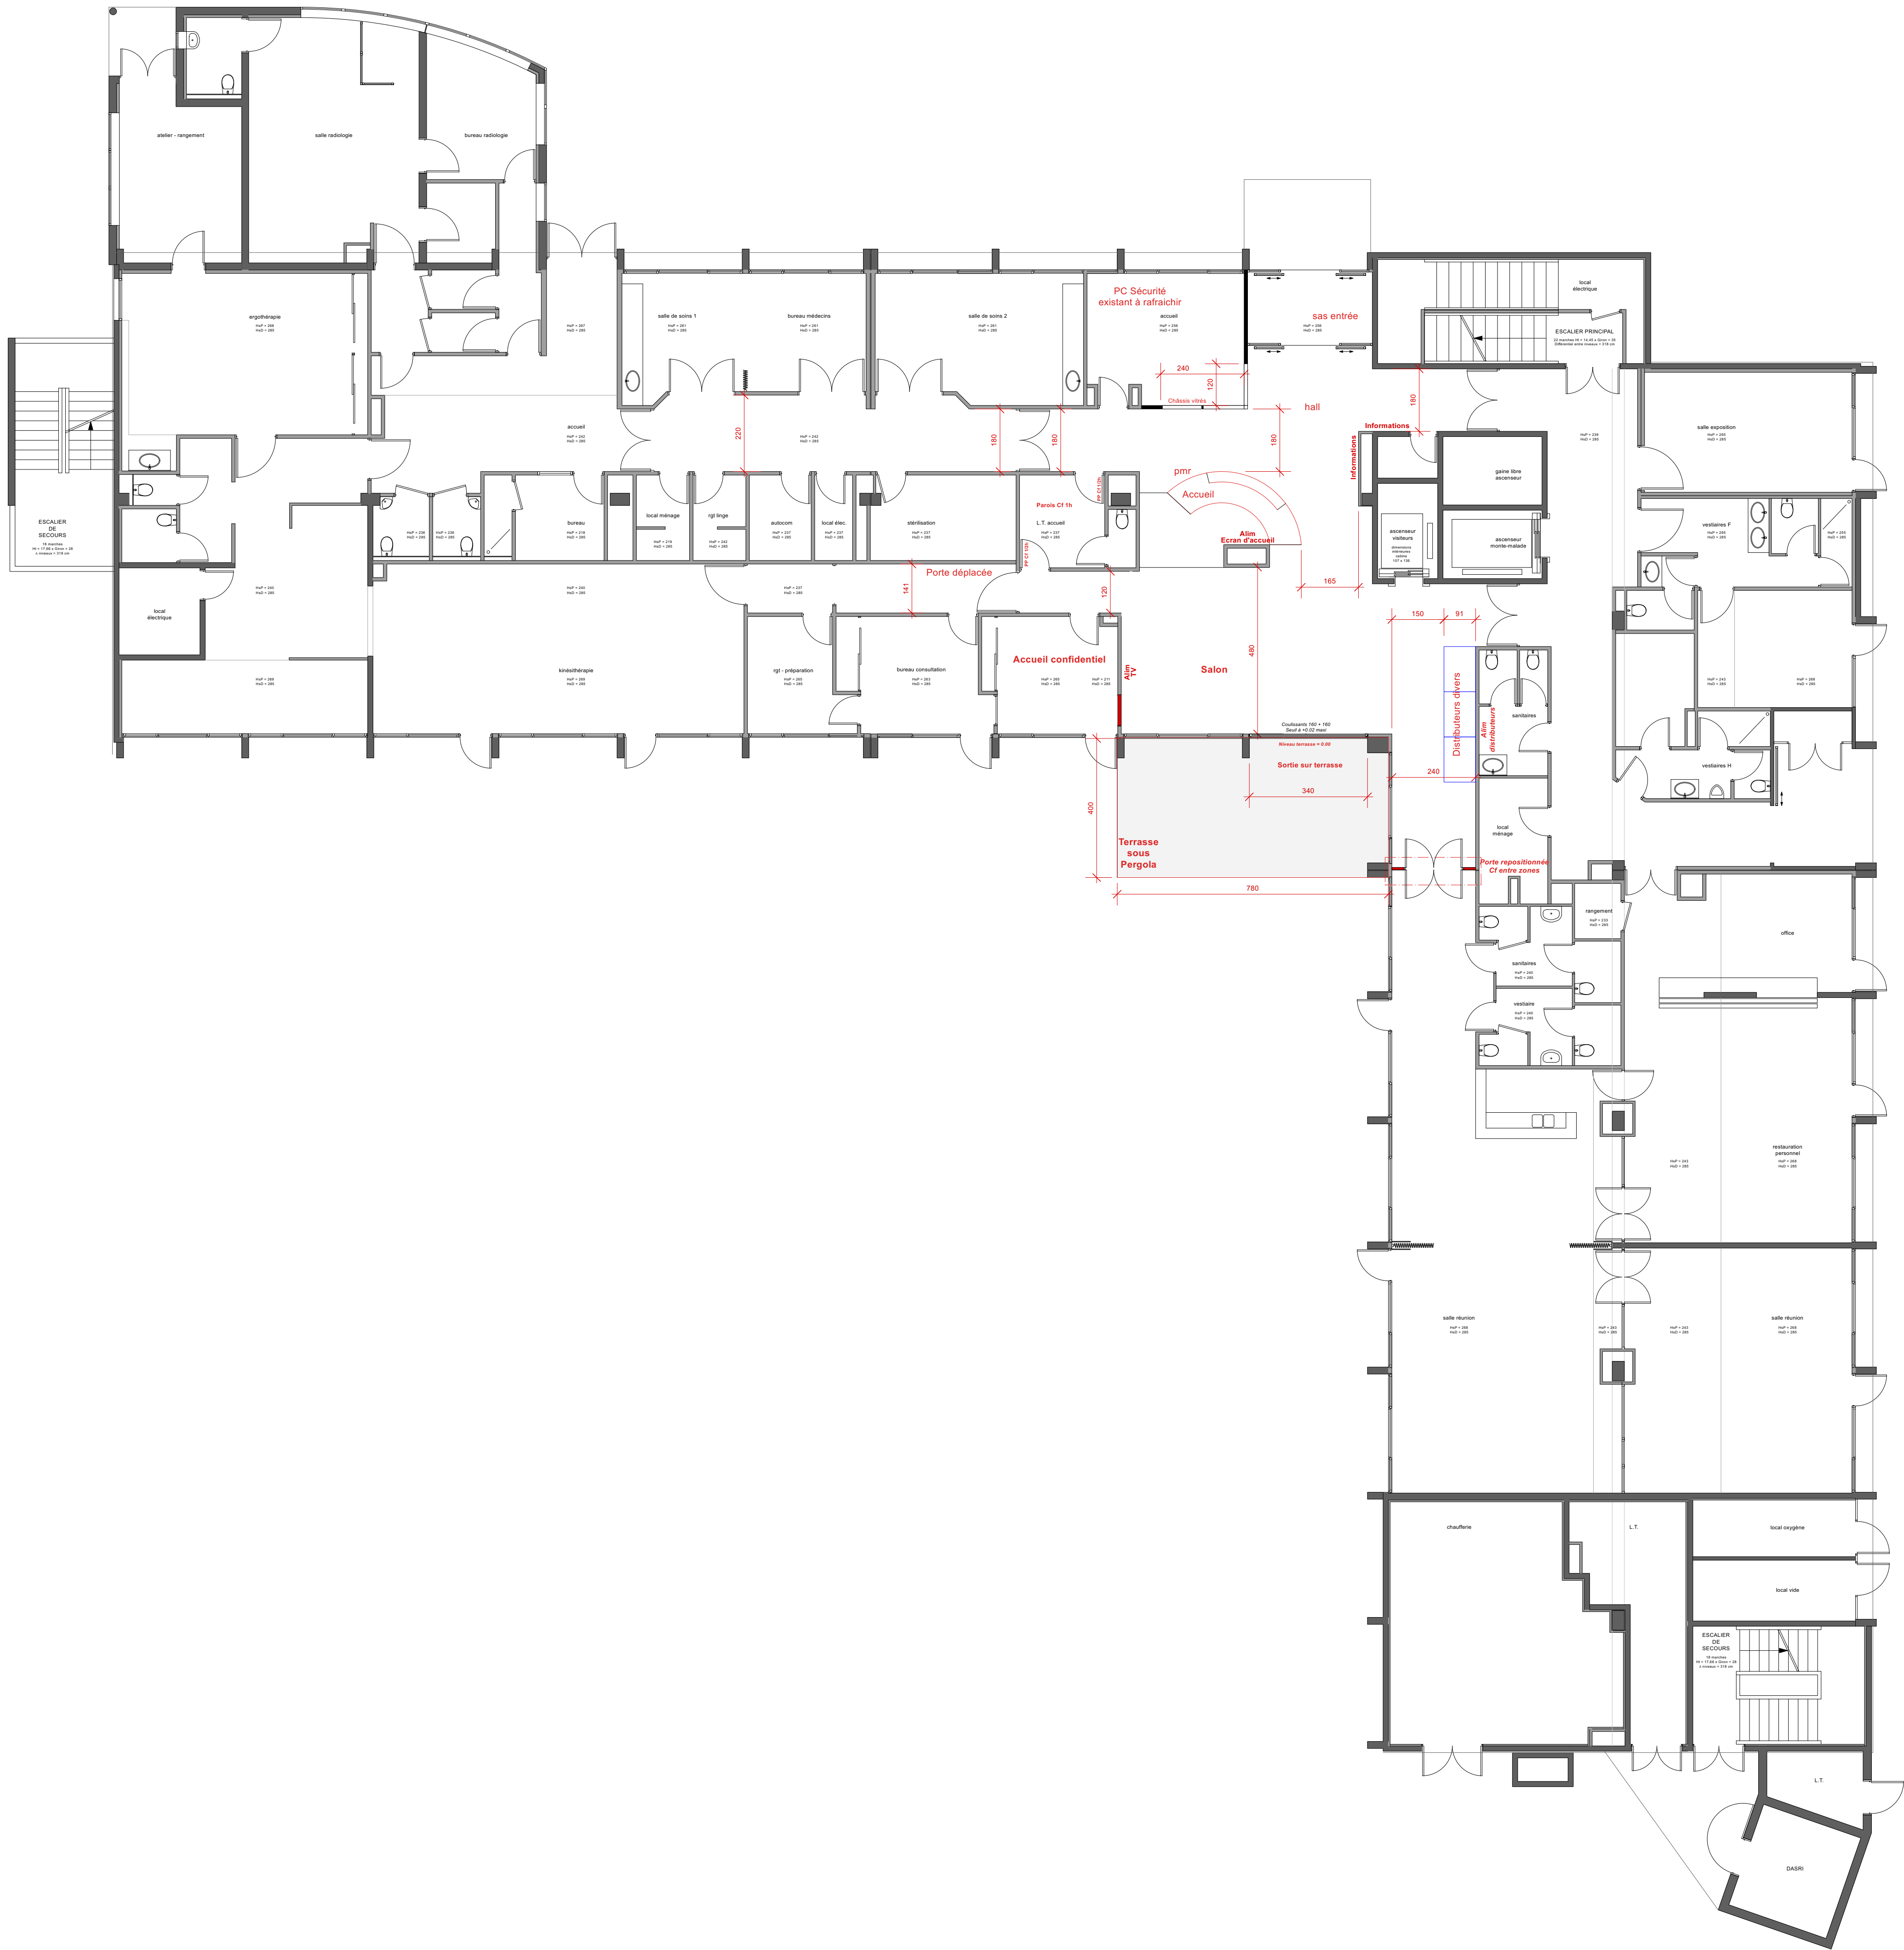

IND	DATE	OBJET DE LA MODIFICATION	REDAC
0	06/02/2026	Edition initiale	ad / jyd
A			
B			
B			


REHABILITATION DES RESEAUX D'EAU SANITAIRE (EF et ECS) ET CREATION DE SDB BATIMENT VAUDEMONT							
		MAITRISE D'OUVRAGE CH SAINT-CHARLES 1 Rue Henri Garnier BP 107 55205 COMMERCY Cedex					
 Architecte Mandataire Sébastien MALGRAS SARL FRANÇOIS HENRION MALGRAS 52 Impasse de Montreville 54000 NANCY  Architecte co-traitant A2MEL 23 rue du Haldat 54230 Chavigny T. 06.08.05.05.12  BET Fluides LOUVET 15 Avenue de la Garenne 54000 NANCY T. 03.83.28.85.85  OPC A2MEL 23 rue du Haldat 54230 Chavigny T. 06.08.05.05.12 Coordinateur SSI Coordonnateur SPS Bureau de contrôle							
 A2MEL SIC MEL BNP&L Jean-Yves - Direction de projet jydme@a2mei-architecture.com		EMETTEUR					
INTITULE DU PLAN						DATE	
Plan RDC Projet						23/02/2026	
						ECHELLE	
						1/100	
OPERATION		EMETTEUR	PHASE	TYPE	NIVEAU	NUMERO	INDICE
GHT UD LORRAINE RCMSUB 2024 - 102		A²MeI	PRO DCE	Projet	RDC	02- b	0

REHABILITATION DES RESEAUX D'EAU SAUVAIRE (EF et ECS) ET CREATION DE SDB BATIMENT VAUDEMENT							
 				MAITRISE D'OUVRAGE CH SAINT-CHARLES 1 Rue Henri Garnier BP 107 55205 COMMERCY Cedex			
<u>Architecte Mandataire</u> Sébastien MALGRAS SARL FRANÇOIS HENRION MALGRAS 52 Impasse de Montreville 54000 NANCY							
<u>Architecte co-traitant</u> AZMEL 23 rue du Haldat 54230 Chavigny T. 03.68.05.05.12							
<u>BET Fluides</u> LOUVET 15 Avenue de la Garenne 54000 NANCY T. 03.83.28.85.85							
<u>OPC</u> AZMEL 23 rue du Haldat 54230 Chavigny T. 03.68.05.05.12							
<u>Coordinateur SSI</u>				EMETTEUR			
<u>Bureau de contrôle</u>				 A2MEL DE MEL BINDE Jean-Yves - Direction de projet jyb@mel-a2mel-architecture.com			
INTITULE DU PLAN							
Plan RDC Projet							DATE 23/02/2026
							ECHELLE 1/50
OPERATION	EMETTEUR	PHASE	TYPE	NIVEAU	NUMERO	INDICE	
GHT UD LORRAINE RCMSUB 2024 - 102	A²Mel	PRO DCE	Projet	RDC	02- c	0	

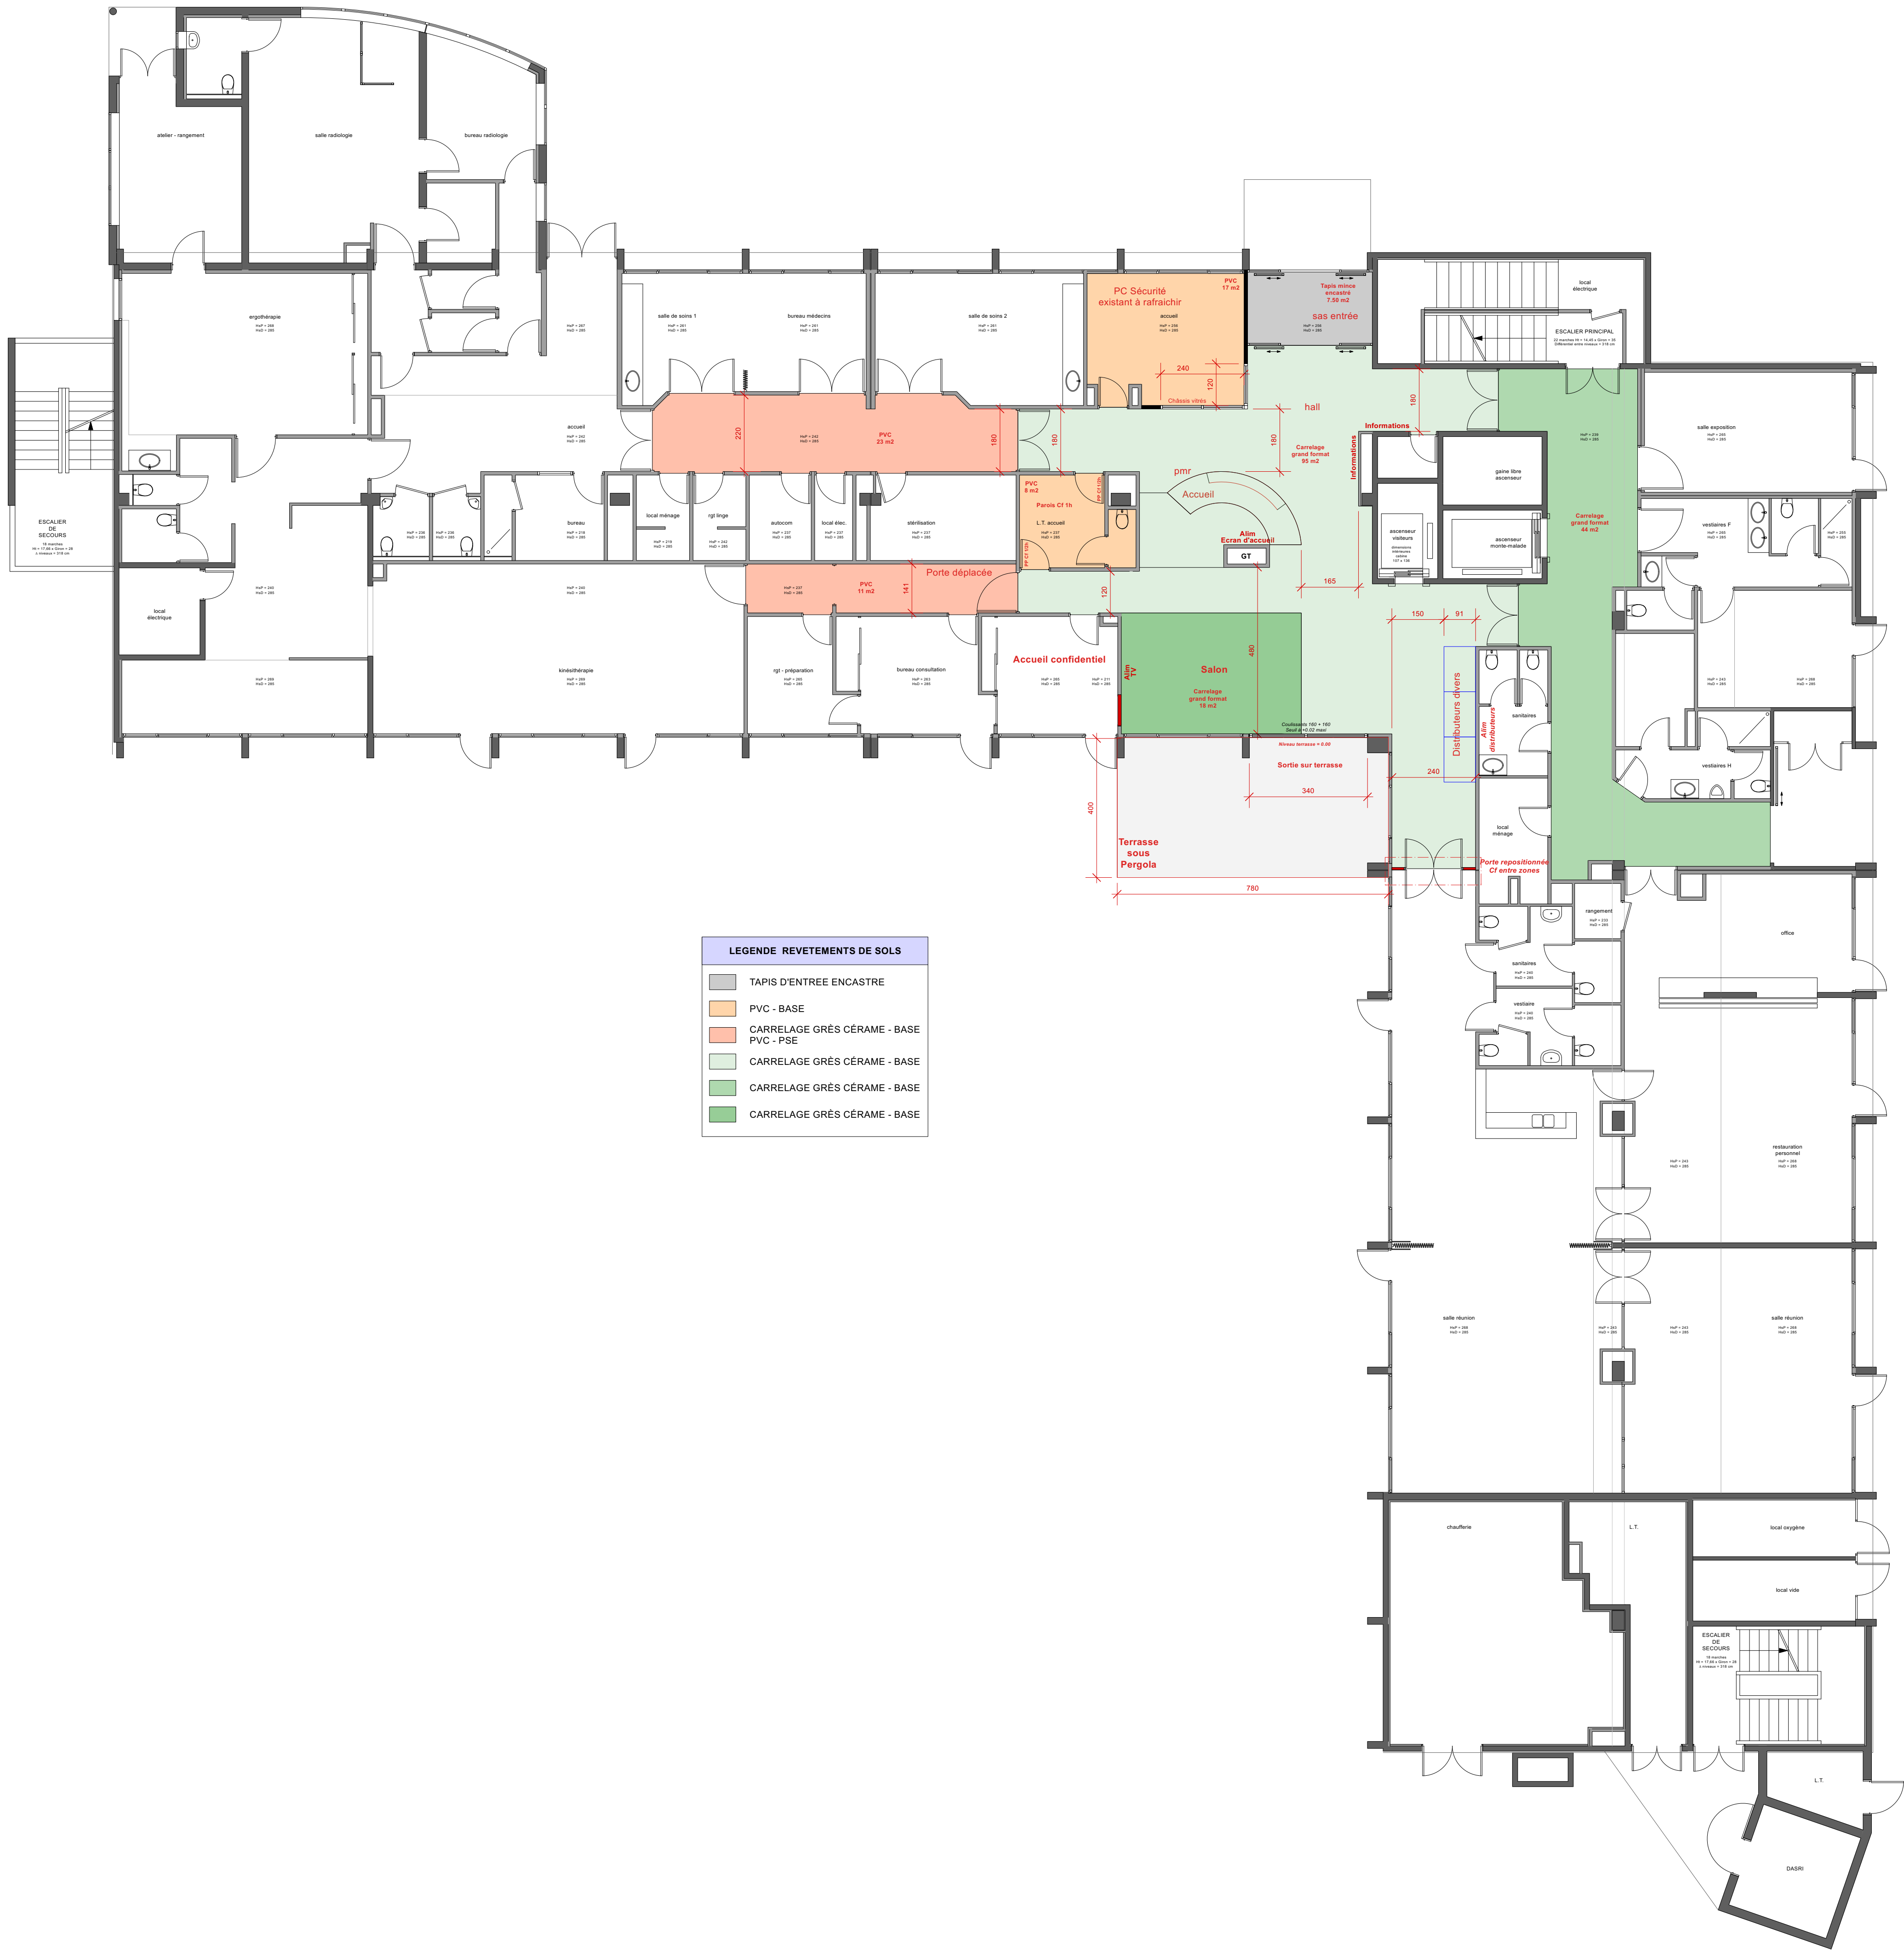


IND	DATE	OBJET DE LA MODIFICATION	REDAC
0	06/02/2026	Edition initiale	ad / jyd
A			
B			
B			

REHABILITATION DES RESEAUX D'EAU SANITAIRE (EF et ECS) ET CREATION DE SDB BATIMENT VAUDEMONT						
 MAITRISE D'OUVRAGE CH SAINT-CHARLES 1 Rue Henri Garnier BP 107 55205 COMMERCY Cedex						
Architecte Mandataire Sébastien MALGRAS SARL FRANÇOIS HENRION MALGRAS 52 Impasse de Montreville 54000 NANCY Architecte co-traitant A2MEL 23 rue du Haldat 54230 Chavigny T. 06.08.05.05.12 BET Fluides LOUVET 15 Avenue de la Garenne 54000 NANCY T. 03.83.28.85.85 OPC A2MEL 23 rue du Haldat 54230 Chavigny T. 06.08.05.05.12 Coordinateur SSI Coordonnateur SPS Bureau de contrôle						
A2MEL France A2MEL France	EMETTEUR A2MEL France A2MEL DE MEL BENOÎT Jean-Yves - Direction de projet jydme@a2me-architecture.com					
INTITULE DU PLAN	DATE					
Plan RDC Projet - Sols	23/02/2026					
	ECHELLE					
	1/100					
OPERATION	EMETTEUR	PHASE	TYPE	NIVEAU	NUMERO	INDICE
GHT UD LORRAINE RCMSUB 2024 - 102	A2Mel	PRO DCE	Projet	RDC	02- d	0

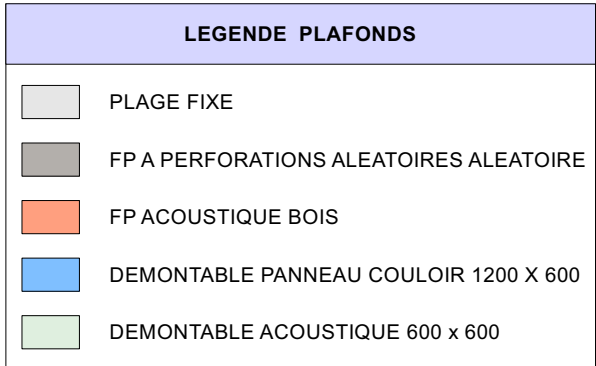

REHABILITATION DES RESEAUX D'EAU SANITAIRE (Ef et ECS) ET CREATION DE SDB BATIMENT VAUDEMONT							
				MAITRISE D'OUVRAGE CH SAINT-CHARLES 1 Rue Henri Garnier BP 107 55205 COMMERCY Cedex			
<u>Architecte Mandataire</u> Sébastien MALGRAS SARL FRANÇOIS HENRIEN MALGRAS 52 Impasse de Montreville 54000 NANCY <u>Architecte co-traitant</u> A ² MEL A2MEL 23 rue du Haldat 54230 Chavigny T. 06.08.05.05.12 <u>BET Fluides</u> LOUVET 15 Avenue de la Garenne 54000 NANCY T. 03.83.28.85.85 <u>OPC</u> A2MEL 23 rue du Haldat 54230 Chavigny T. 06.08.05.05.12 <u>Coordinateur SSI</u> <u>Coordonnateur SPS</u> <u>Bureau de contrôle</u>							
EMETTEUR A ² MEL France				A2MEL DE MEL BINDE Jean-Yves - Direction de projet jyemel@a2m-architecture.com			
INTITULE DU PLAN						DATE 23/02/2026	
Plan RDC Projet - Plafonds						ECHELLE 1/100	
OPERATION		EMETTEUR	PHASE	TYPE	NIVEAU	NUMERO	INDICE
GHT UD LORRAINE RCMSUB 2024 - 102		A ² Mel	PRO DCE	Projet	RDC	02- e	0

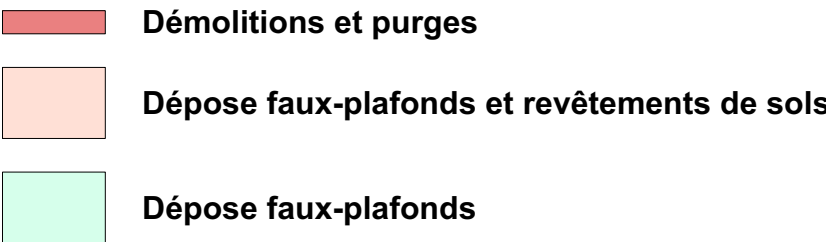

REHABILITATION DES RESEAUX D'EAU SANITAIRE (EF et ECS) ET CREATION DE SDB BATIMENT VAUDEMENT						
			MAITRISE D'OUVRAGE CH SAINT-CHARLES 1 Rue Henri Garnier BP 107 55205 COMMERCY Cedex			
<u>Architecte Mandataire</u> Sébastien MALGRAS SARL FRANÇOIS HENRION MALGRAS 52 Impasse de Montreville 54000 NANCY <u>Architecte co-traitant</u> AZMEL 23 rue du Haldat 54230 Chavigny T. 03.68.05.05.12 A²MEL France <u>BET Fluides</u> LOUVET 15 Avenue de la Garenne 54000 NANCY T. 03.83.28.85.85 <u>OPC</u> AZMEL 23 rue du Haldat 54230 Chavigny T. 03.68.05.05.12 A²MEL France <u>Coordinateur SSI</u> <u>Coordinateur SPS</u> <u>Bureau de contrôle</u>						
			EMETTEUR A²MEL France A2MEL DE MEL BINDE Jean-Yves - Direction de projet jybinde@a2mel-architecture.com			
INTITULE DU PLAN					DATE 23/02/2026	
Plan R+1 Projet					ECHELLE 1/100	
OPERATION	EMETTEUR	PHASE	TYPE	NIVEAU	NUMERO	INDICE
GHT UD LORRAINE RCMSUB 2024 - 102	A ² Mel	PRO DCE	Projet	R+1	03- b	0



IND	DATE	OBJET DE LA MODIFICATION	REDAC
0	06/02/2026	Edition initiale	ad / jyd
A			
B			

REHABILITATION DES RESEAUX D'EAU SANITAIRE (EF et ECS) ET CREATION DE SDB BATIMENT VAUDEMONT						
			MAITRISE D'OUVRAGE CH SAINT-CHARLES 1 Rue Henri Garnier BP 107 55205 COMMERCY Cedex			
 <u>Architecte Mandataire</u> Sébastien MALGRAS SARL FRANCOIS HENRIEN MALGRAS 52 Impasse de Montreville 54000 NANCY <u>Architecte co-traitant</u> A2MEL 23 rue du Haldat 54230 Chavigny T. 06.08.05.05.12 <u>BET Fluides</u> LOUVET 15 Avenue de la Garenne 54000 NANCY T. 03.83.28.85.85 <u>OPC</u> A2MEL 23 rue du Haldat 54230 Chavigny T. 06.08.05.05.12 <u>Coordinateur SSI</u>						
<u>Coordonnateur SPS</u>						
<u>Bureau de contrôle</u>						
<u>EMETTEUR</u>  A2MEL SIC MEL BINDE Jean-Yves - Direction de projet jydme@a2mel-architecture.com			<u>INTITULE DU PLAN</u> Plan R+1 Projet Zone 1			
<u>OPERATION</u> GHT UD LORRAINE RCMSUB 2024 - 102			<u>EMETTEUR</u> A2Mel	<u>PHASE</u> PRO DCE	<u>TYPE</u> Projet	<u>NIVEAU</u> R+1
<u>NUMERO</u> 03- c			<u>INDICE</u> 0			




IND	DATE	OBJET DE LA MODIFICATION	REDAC
0	06/02/2026	Edition initiale	ad / jyd
A			
B			
B			

REHABILITATION DES RESEAUX D'EAU SANITAIRE (EF et ECS) ET CREATION DE SDB BATIMENT VAUDEMONT						
		MAITRISE D'OUVRAGE CH SAINT-CHARLES 1 Rue Henri Garnier BP 107 55205 COMMERCY Cedex				
<u>Architecte Mandataire</u> Sébastien MALGRAS SARL FRANCOIS HENRIEN MALGRAS 52 Impasse de Montreville 54000 NANCY <u>Architecte co-traitant</u> A2MEL 23 rue du Haldat 54230 Chavigny T. 06.08.05.05.12 <u>BET Fluides</u> LOUVET 15 Avenue de la Garenne 54000 NANCY T. 03.83.28.85.85 <u>OPC</u> A2MEL 23 rue du Haldat 54230 Chavigny T. 06.08.05.05.12 <u>Coordinateur SSI</u> <u>Coordonnateur SPS</u> <u>Bureau de contrôle</u>		EMETTEUR A2MEL France A2MEL SIE MEL BNPDL Jean-Yves - Directeur de projet jydme@gazme-architecture.com				
INTITULE DU PLAN		DATE				
Plan R+1 Projet		23/02/2026				
Zone 2		ECHELLE				
		1/50				
OPERATION	EMETTEUR	PHASE	TYPE	NIVEAU	NUMERO	INDICE
GHT UD LORRAINE	A2MeI	PRO	Projet	R+1	03- c	0
RCMSUB 2024 - 102		DCE				



IND	DATE	OBJET DE LA MODIFICATION	REDAC
0	06/02/2026	Edition Initiale	ad / jyd
A			
B			
B			

REHABILITATION DES RESEAUX D'EAU SANITAIRE (EF et ECS) ET CREATION DE SDB BATIMENT VAUDEMONT						
 MAITRISE D'OUVRAGE CH SAINT-CHARLES 1 Rue Henri Garnier BP 107 55205 COMMERCY Cedex						
Architecte Mandataire Sébastien MALGRAS SARL FRANÇOIS HENRIEN MALGRAS 52 Impasse de Montreville 54000 NANCY Architecte co-traitant A2MEL 23 rue du Haldat 54230 Chavigny T. 06.08.05.05.12 BET Fluides LOUVET 15 Avenue de la Garenne 54000 NANCY T. 03.83.28.85.85 OPC A2MEL 23 rue du Haldat 54230 Chavigny T. 06.08.05.05.12 Coordinateur SSI Coordonnateur SPS Bureau de contrôle						
EMETTEUR  A2MEL SIC MEL BNP&L Jean-Yves - Direction de projet jydme@a2mel-architecture.com						
INTITULE DU PLAN		DATE				
Plan R+1 Projet - Sols		23/02/2026				
		ECHELLE				
		1/100				
OPERATION	EMETTEUR	PHASE	TYPE	NIVEAU	NUMERO	INDICE
GHT UD LORRAINE RCMSUB 2024 - 102	A2Mel	PRO DCE	Projet	R+1	03- e	0

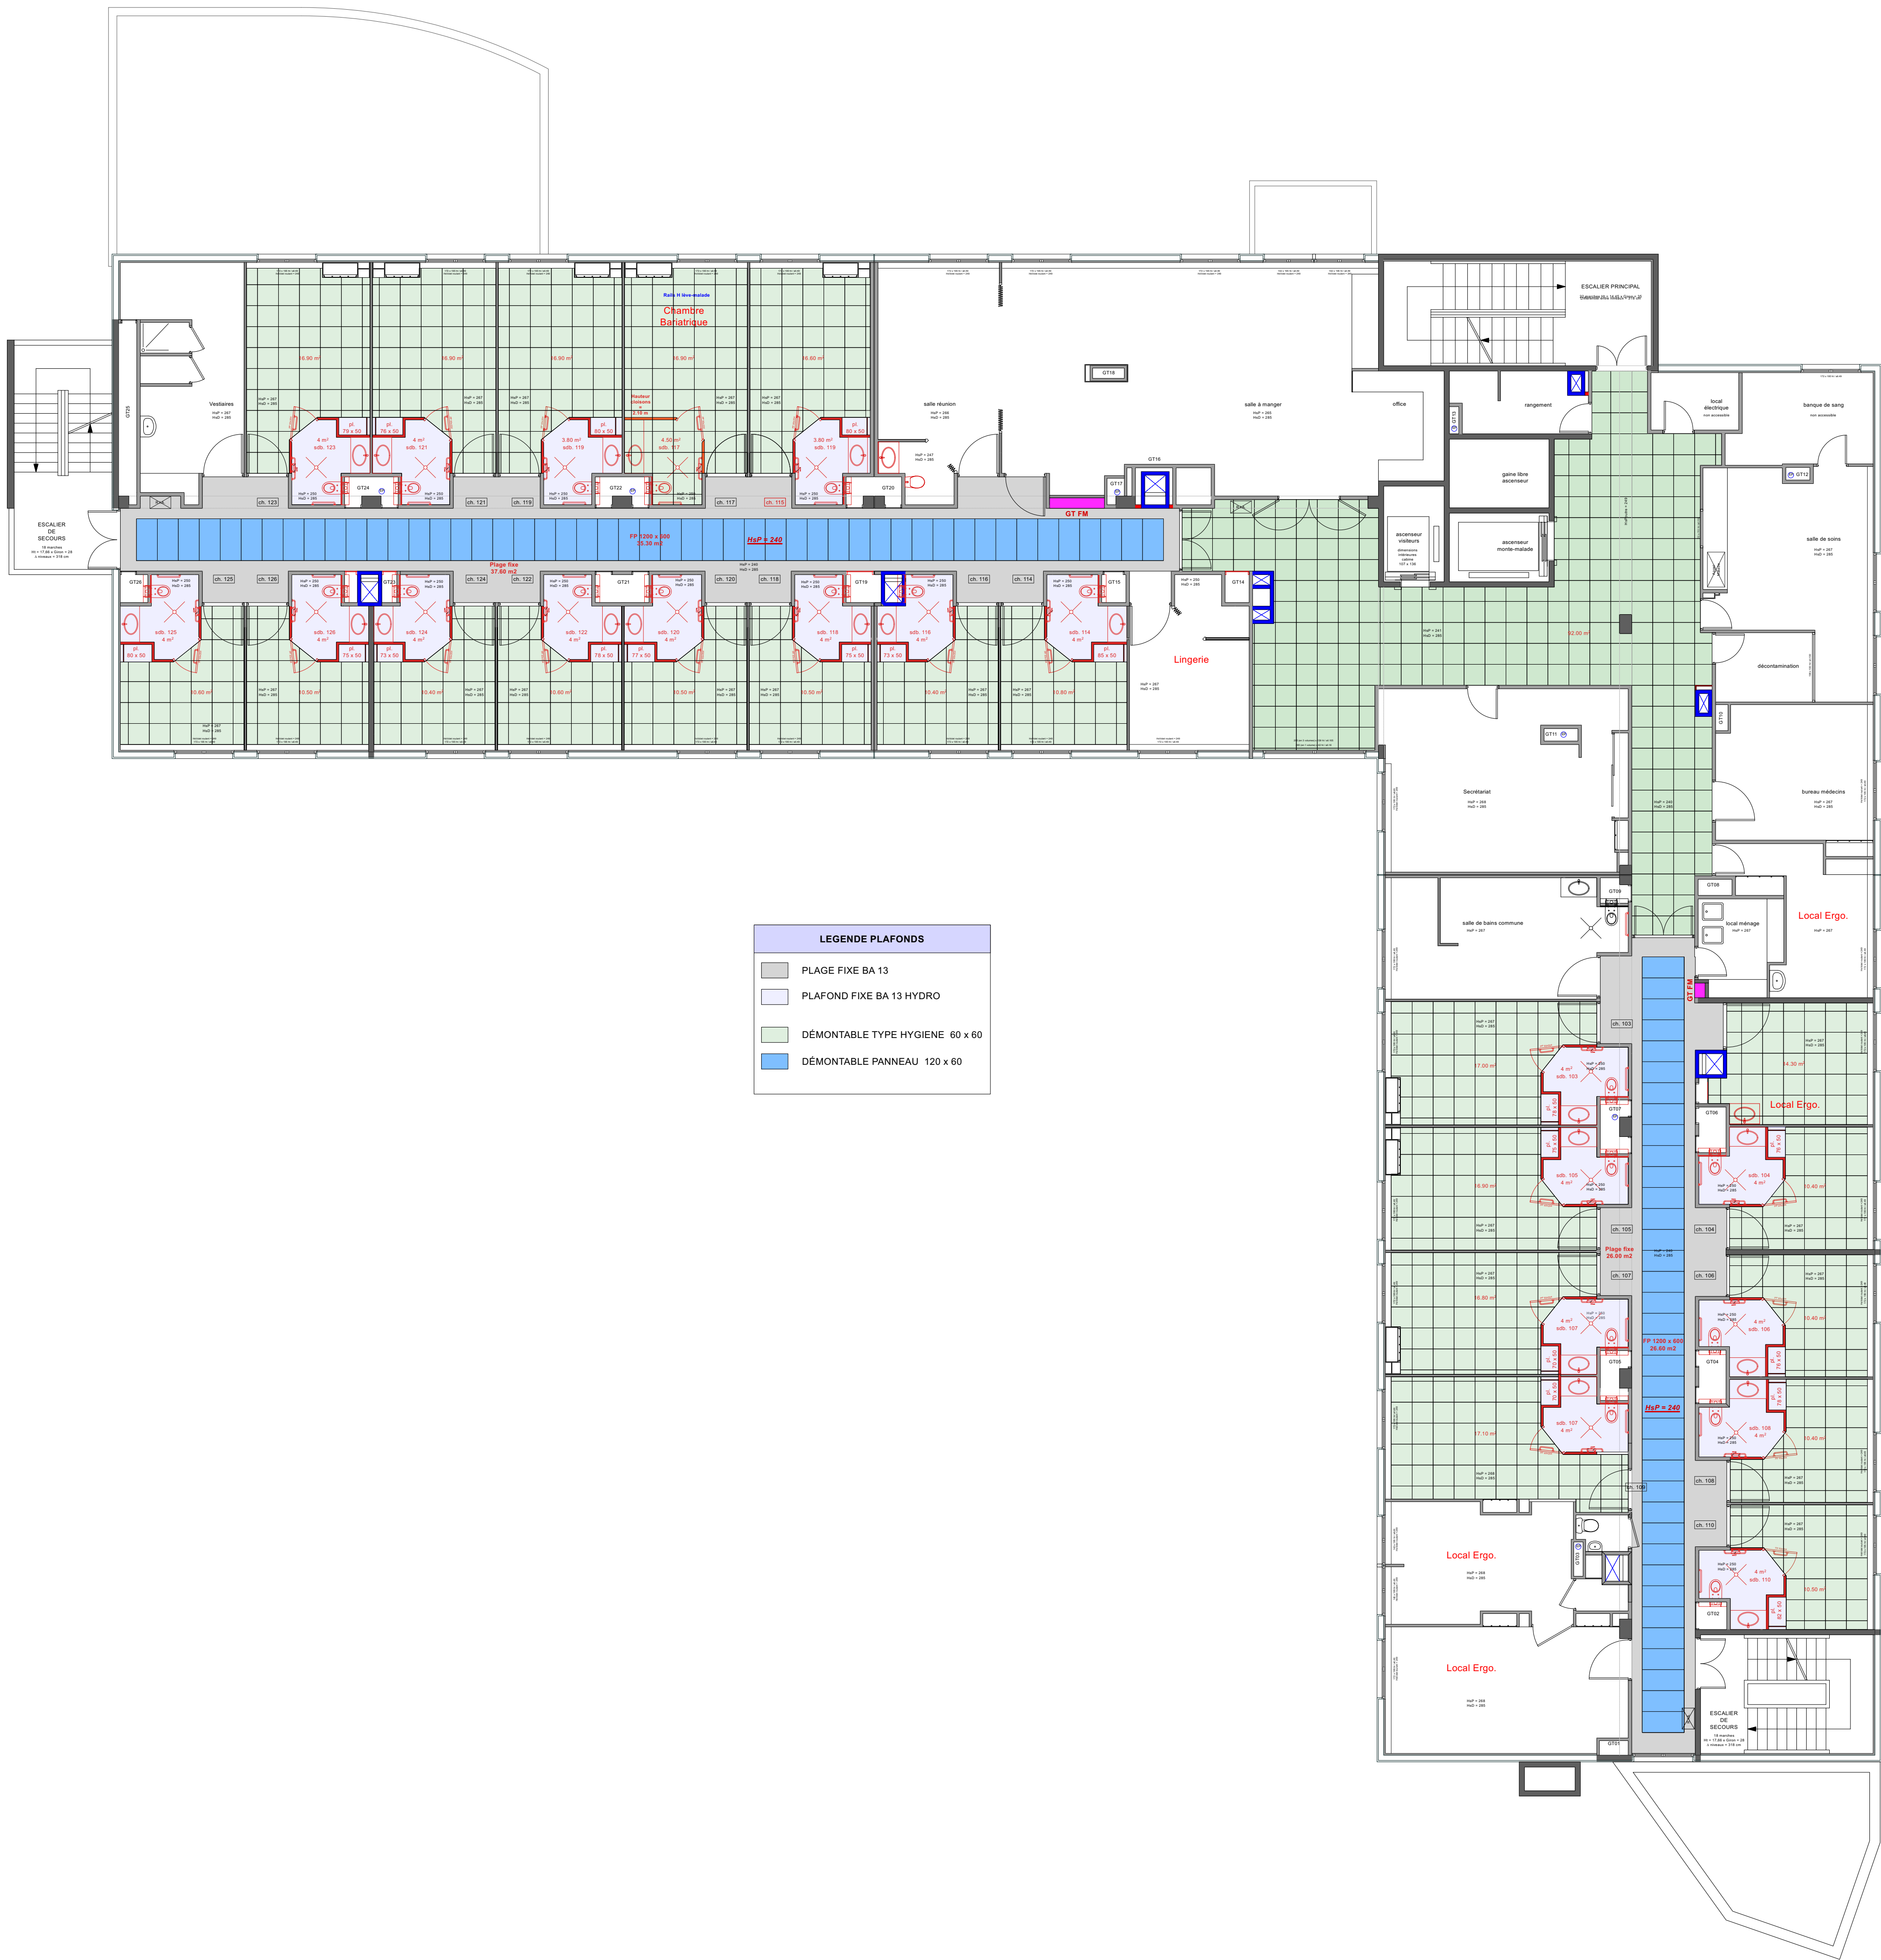

IND	DATE	OBJET DE LA MODIFICATION	REDAC
0	06/02/2026	Edition initiale	ad / jyd
A			
B			
B			

REHABILITATION DES RESEAUX D'EAU SANITAIRE (EF et ECS) ET CREATION DE SDB BATIMENT VAUDEMONT						
 MAITRISE D'OUVRAGE CH SAINT-CHARLES 1 Rue Henri Garnier BP 107 55205 COMMERCY Cedex						
Architecte Mandataire Sébastien MALGRAS SARL FRANÇOIS HENRIEN MALGRAS 52 Impasse de Montreville 54000 NANCY Architecte co-traitant A2MEL 23 rue du Haldat 54230 Chavigny T. 06.08.05.05.12 BET Fluides LOUVET 15 Avenue de la Garenne 54000 NANCY T. 03.83.28.85.85 OPC A2MEL 23 rue du Haldat 54230 Chavigny T. 06.08.05.05.12 Coordinateur SSI Coordinateur SPS Bureau de contrôle A2MEL France A2MEL SIC MEL BNP&L Jean-Yves - Direction de projet jydme@a2mel-architecture.com						
EMETTEUR						
INTITULE DU PLAN						
Plan R+1 Projet - Plafonds						
DATE						
23/02/2026						
ECHELLE						
1/100						
OPERATION	EMETTEUR	PHASE	TYPE	NIVEAU	NUMERO	INDICE
GHT UD LORRAINE RCMSUB 2024 - 102	A2Mel	PRO DCE	Projet	R+1	03- e	0