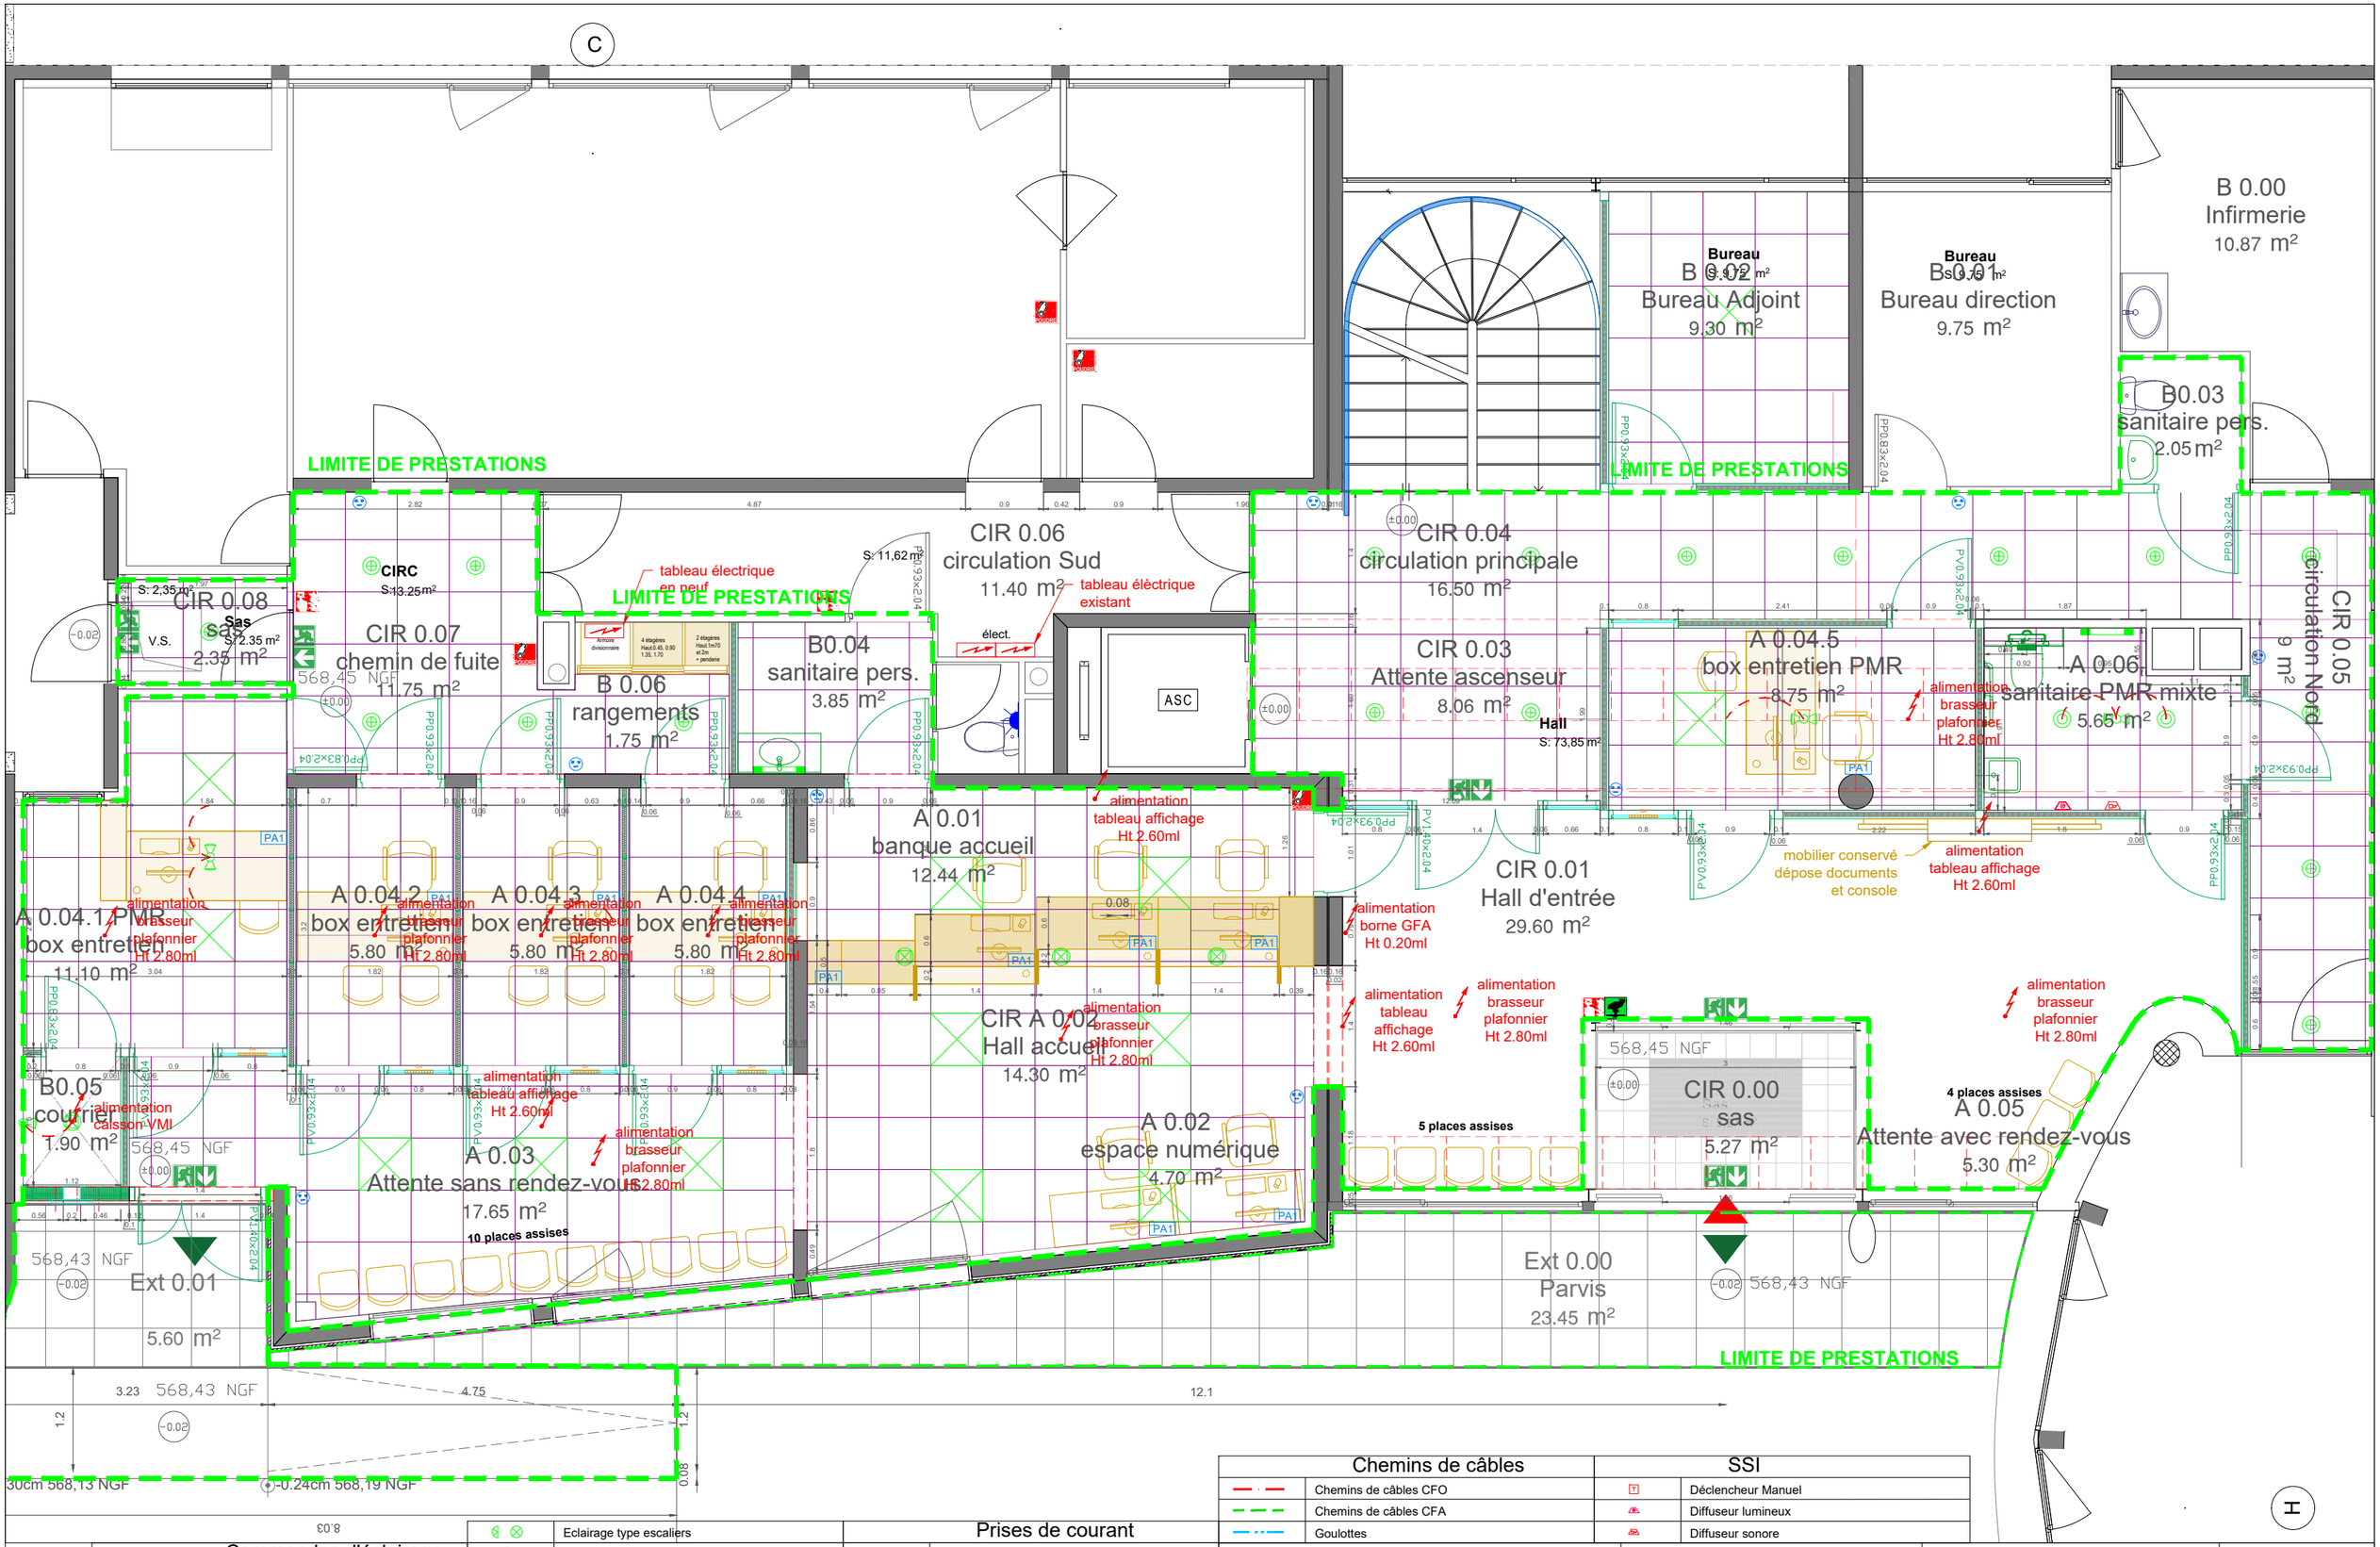

Commandes d'éclairage	
⊙	Bouton Poussoir
	Interrupteur SA
	Détecteur de présence 180°
	Détecteur de présence 360°

	Eclairage type escaliers
	Eclairage type salle de réunion
	Eclairage type circulation
	Eclairage type sanitaires
	Eclairage type bureaux
	Eclairage type au-dessus lavabo

Prises de courant	
	Prise de courant 2P+T 10/16A
	Prise de courant 2P+T 32A
Postes de travail	
PA1	Poste de travail équipé de 3PC + 2RJ45
PA2	Poste de travail équipé de 1PC + 1RJ45

Chemins de câbles	
	Chemins de câbles CFO
	Chemins de câbles CFA
	Goulottes

SSI	
	Déclencheur Manuel
	Diffuseur lumineux
	Diffuseur sonore

MAÎTRE D'OEUVRE :

2 bis Boulevard de la paix
13640 La Roque d'Anthéron

ingé métrie

MAÎTRE D'OUVRAGE :

DDFIP de la Savoie - Division Gestion budgétaire et immobiliaire
5 rue Jean GIRARD MADOUX
73011 CHAMBERY CEDEX

Projet :

Centre des Finances
422, rue de la République
73300 SAINT JEAN DE MAURIENNE
1.05 PLAN RDC - ECLAIRAGE

Echelle : **1/150**

Fait le : **04/09/2026**

Phase : **PRO**