

Plan type de chambre 1

Plan type de chambre 2

Plan type de chambre 3

Plan type de chambre 4

Plan type de chambre 5

Plan type de chambre 6

Plan type de chambre 7

Plan type de chambre 8

Plan type de chambre 9

Plan type de chambre 10

Plan type de chambre 11

Plan type de chambre 12

Plan type de chambre 13

Plan type de chambre 14

Plan type de chambre 15

Plan type de chambre 16

Plan type de chambre 17

TC1

TC2

TC3

TC4

TC5

TC6

TC7

TC8

TC9

TC10

TC11

TC12

TC13

TC14

TC15

TC16

TC17



18 bis, avenue de la Vertonne - 44120 Vertou  
2, rue du Riffolet - 85660 St-Philbert-de-Bouaine  
Tel : 02 51 79 20 60  
Fax : 02 51 79 20 69  
E-Mail : contact@slvi.fr


LOT N° 01 : ELECTRICITE COURANTS FORT ET FAIBLE

Plan : TC00Carnet de détail électricité chambres

Phase	A.P.S.	A.P.D.	P.R.O.	D.C.E.	E.X.E.
Date	-	-	-	25/02/2021	-
Modifications	Date	Nature			
-	-	-			
-	-	-			
-	-	-			

PROVISOIRE

Maître d'Ouvrage :





Centre hospitalier  
intercommunal  
Redon - Carentoir  
  
Avenue Etienne GASCON  
35 600 REDON

RESTRUCTURATION DISTRIBUTION ELECTRIQUE



CENTRE HOSPITALIER INTERCOMMUNAL  
Avenue Etienne GASCON  
35 600 REDON

Dossier : DCE	Echelle : 1/25	Date : 25/02/2021
---------------	----------------	-------------------

## Chambre 600 (avec FP)

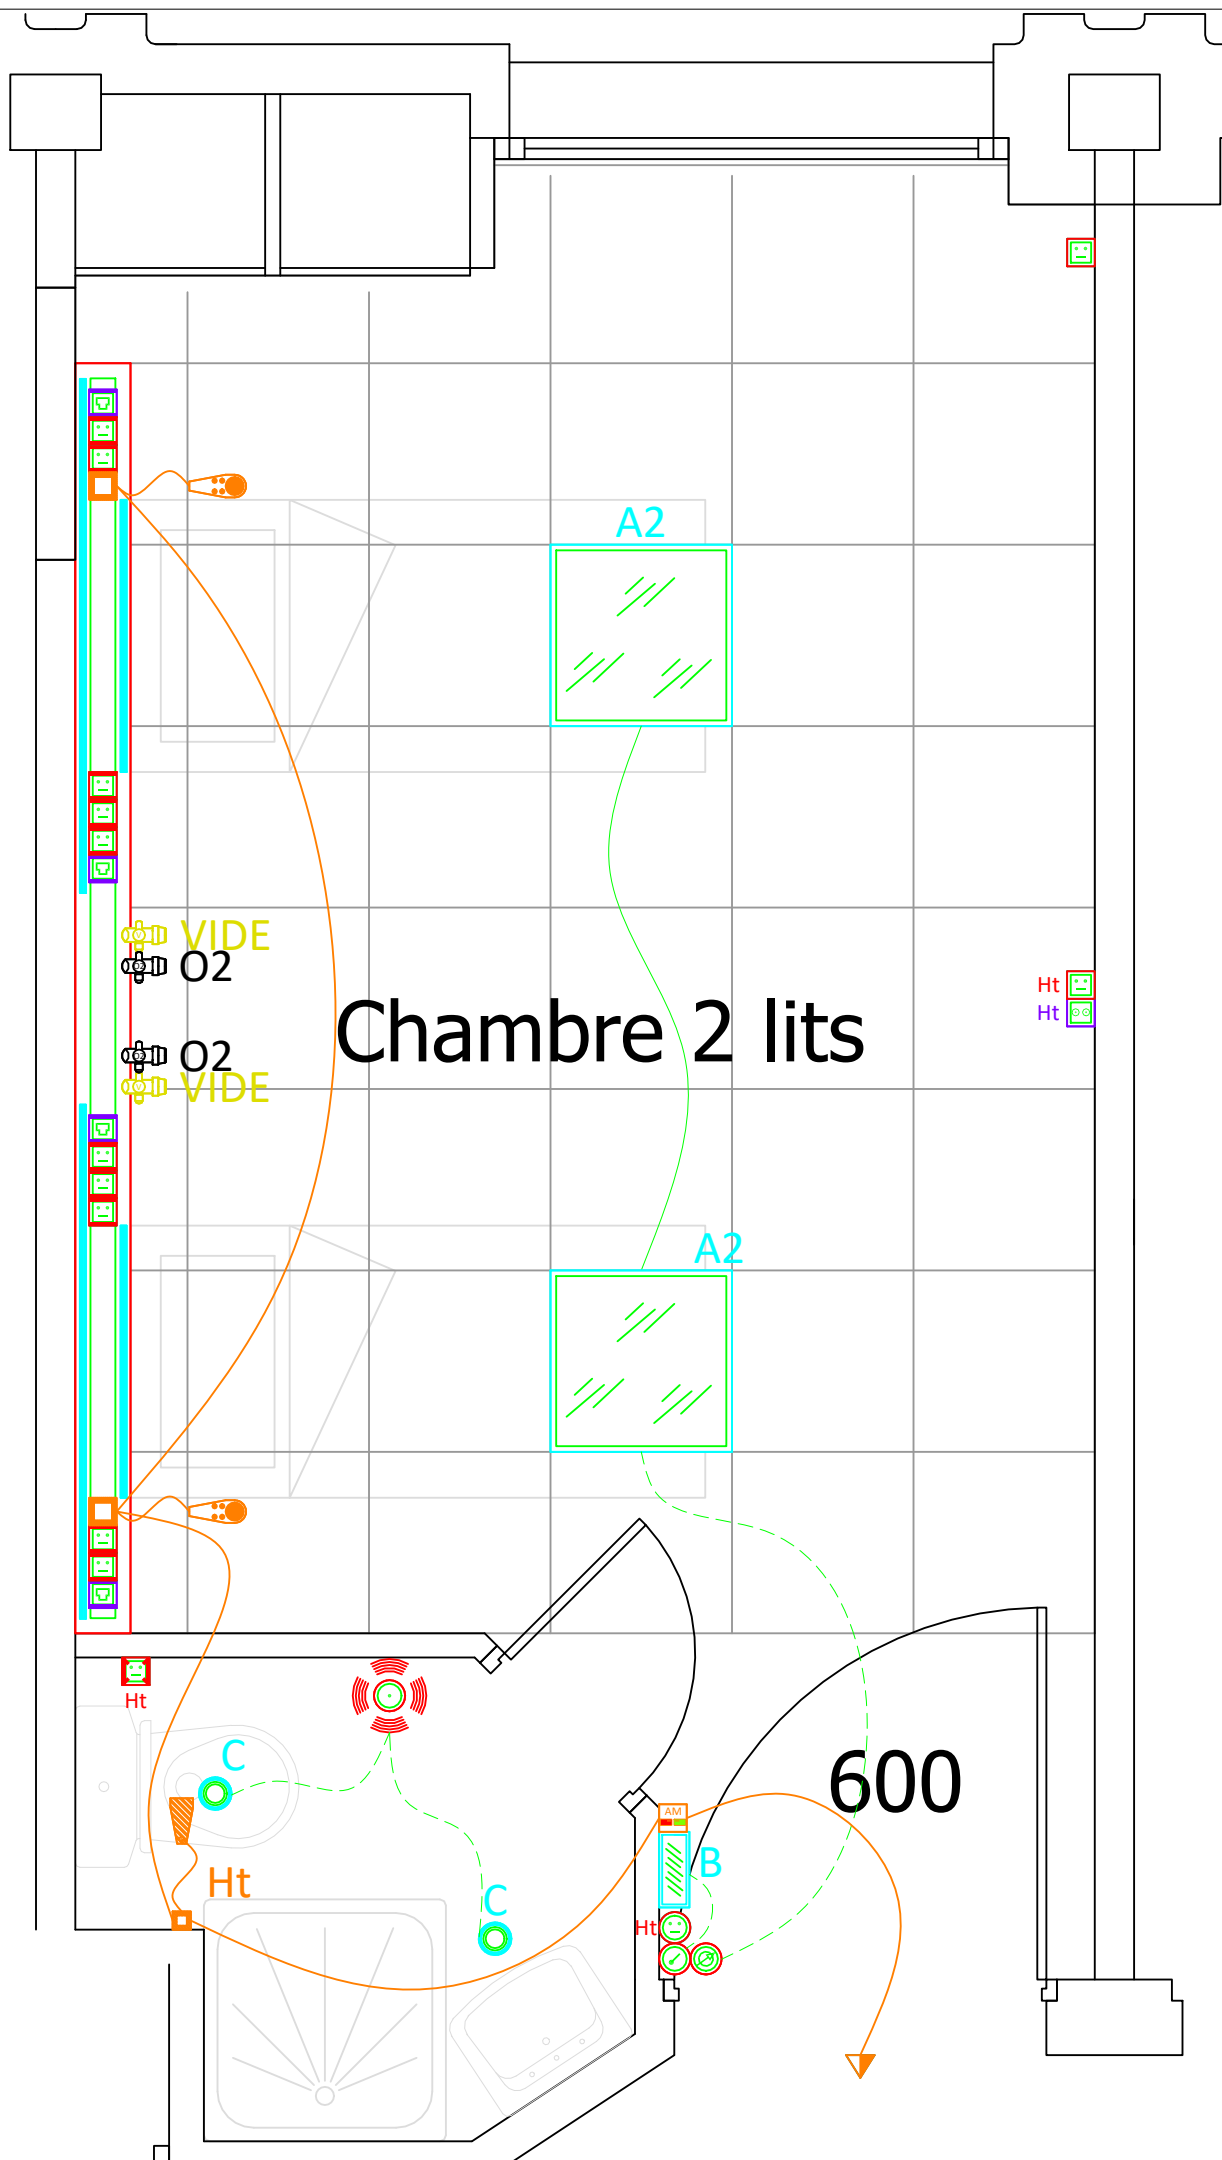
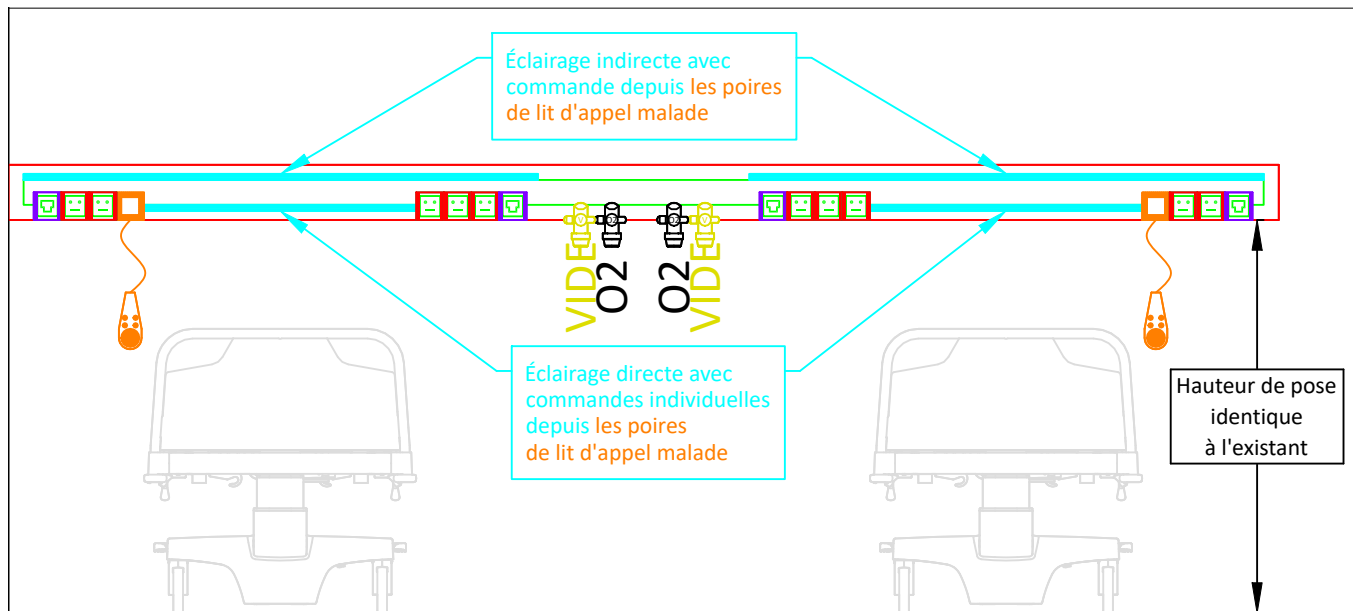


Chambres : 601 ; 602 ; 501 ; 502 ; 401 ; 402 ; 302
-------------------------------------------------------

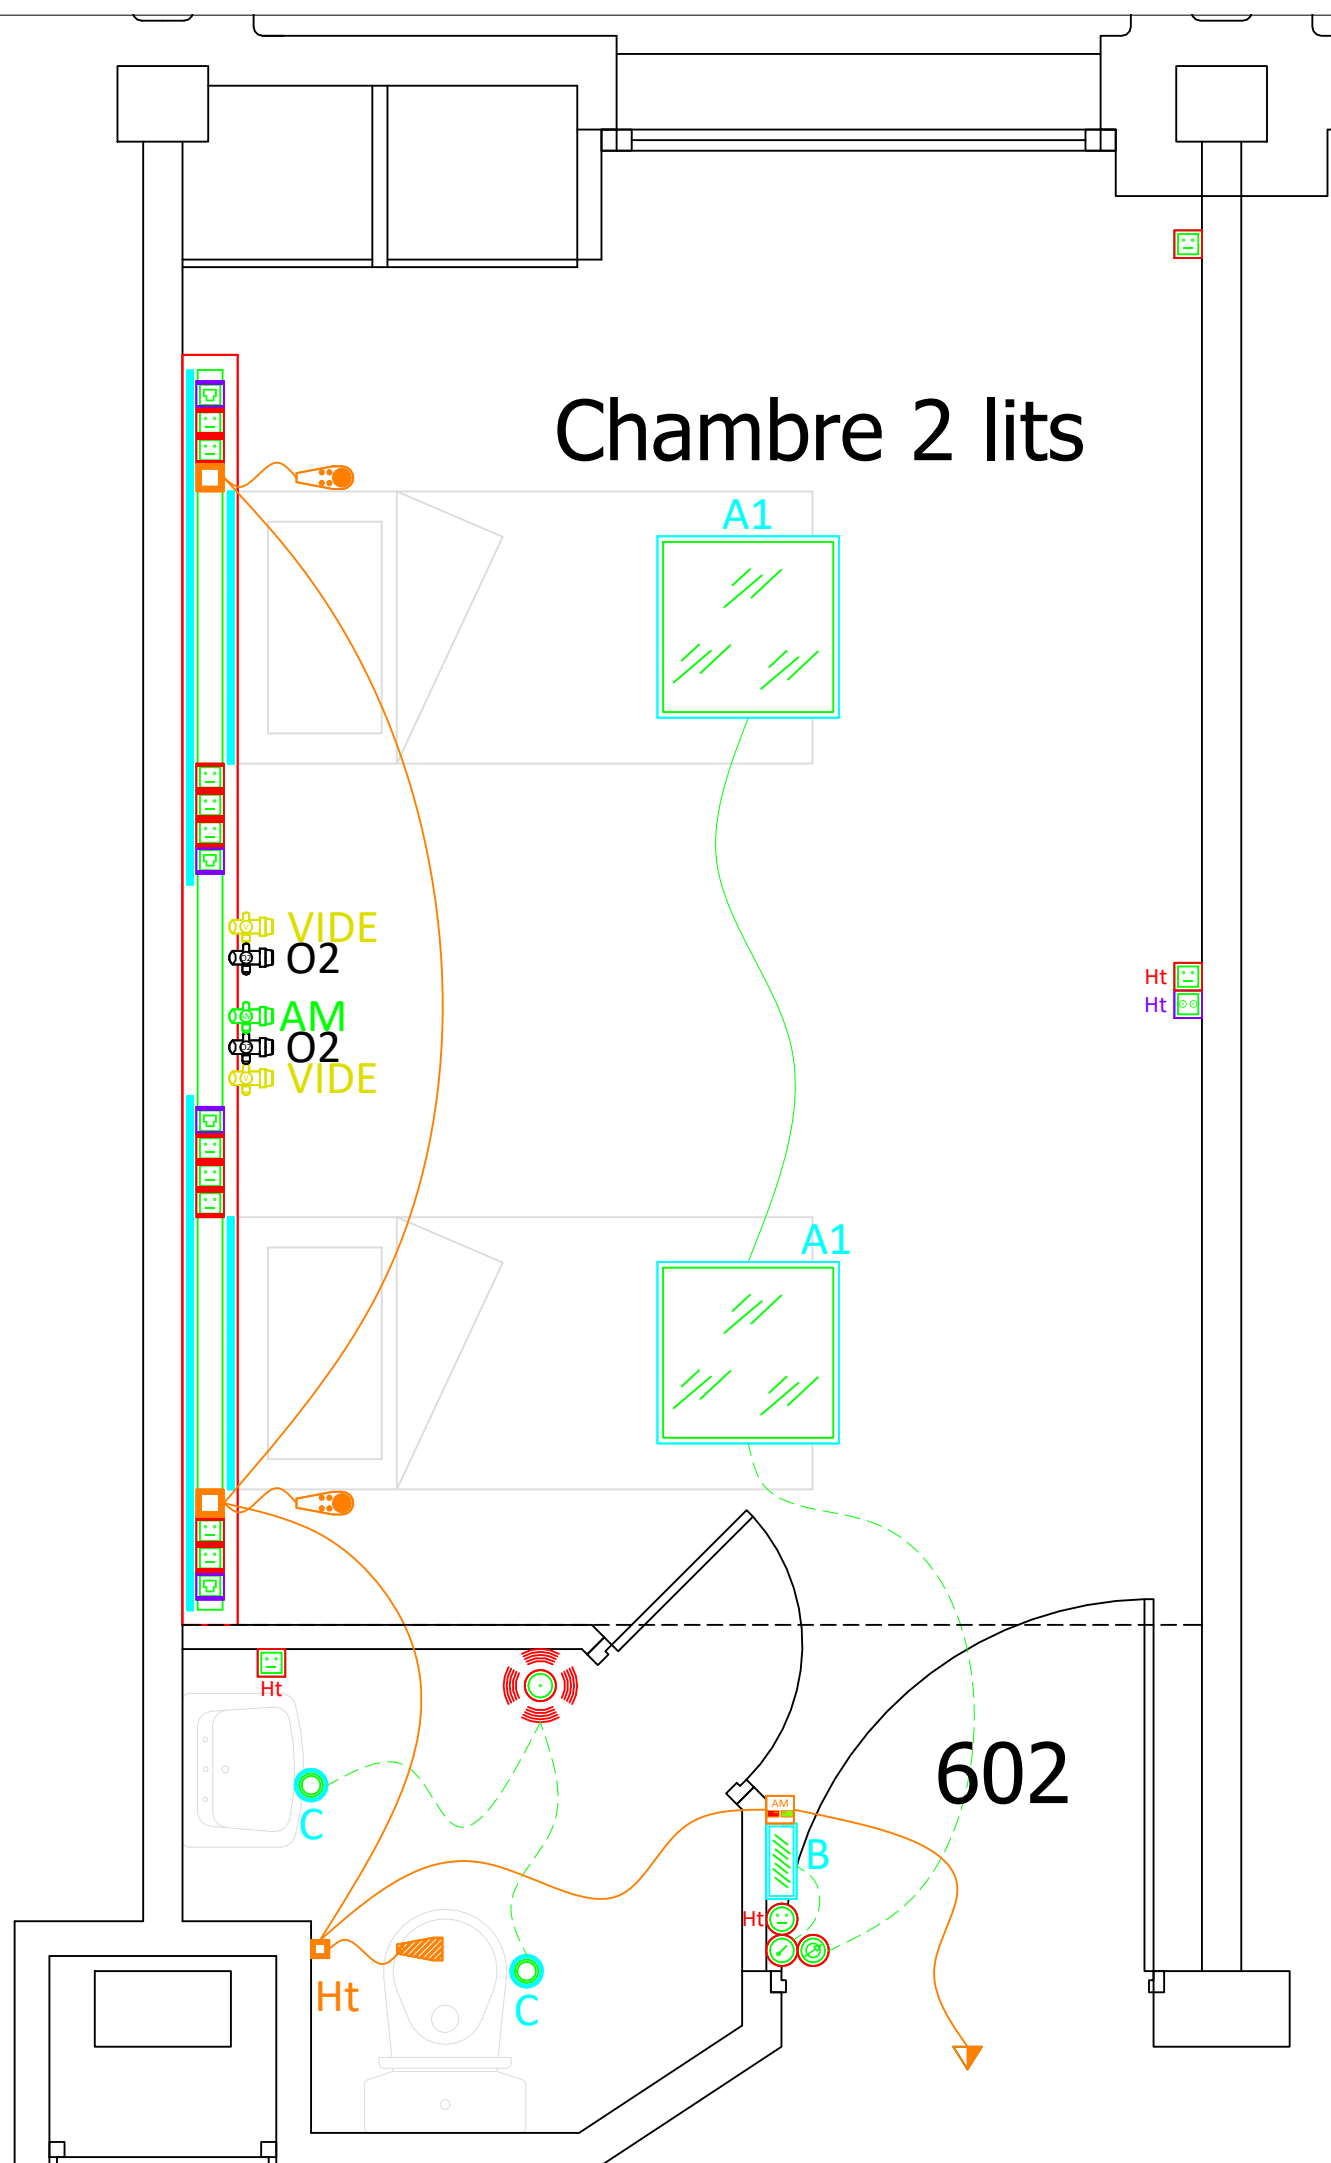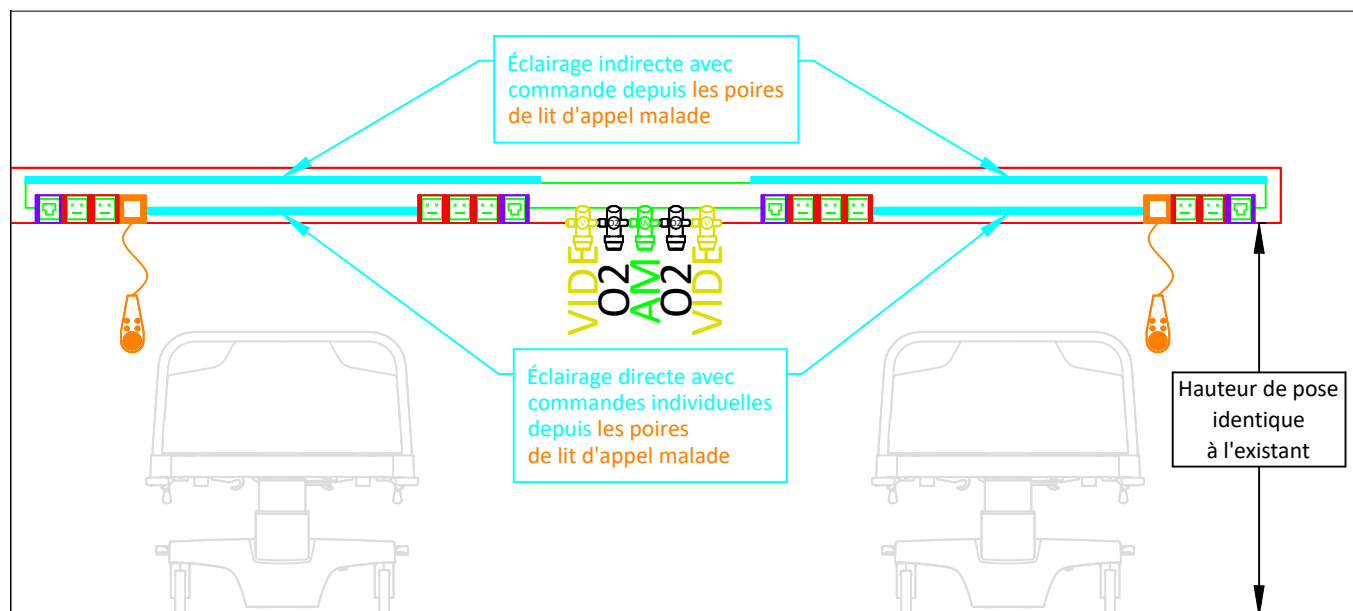



# TYPE 3 :

Chambres : 603 à 608 ;  
503 à 507 ; 509 ; 403 ;  
404 ; 406 à 410 ;  
303 à 310

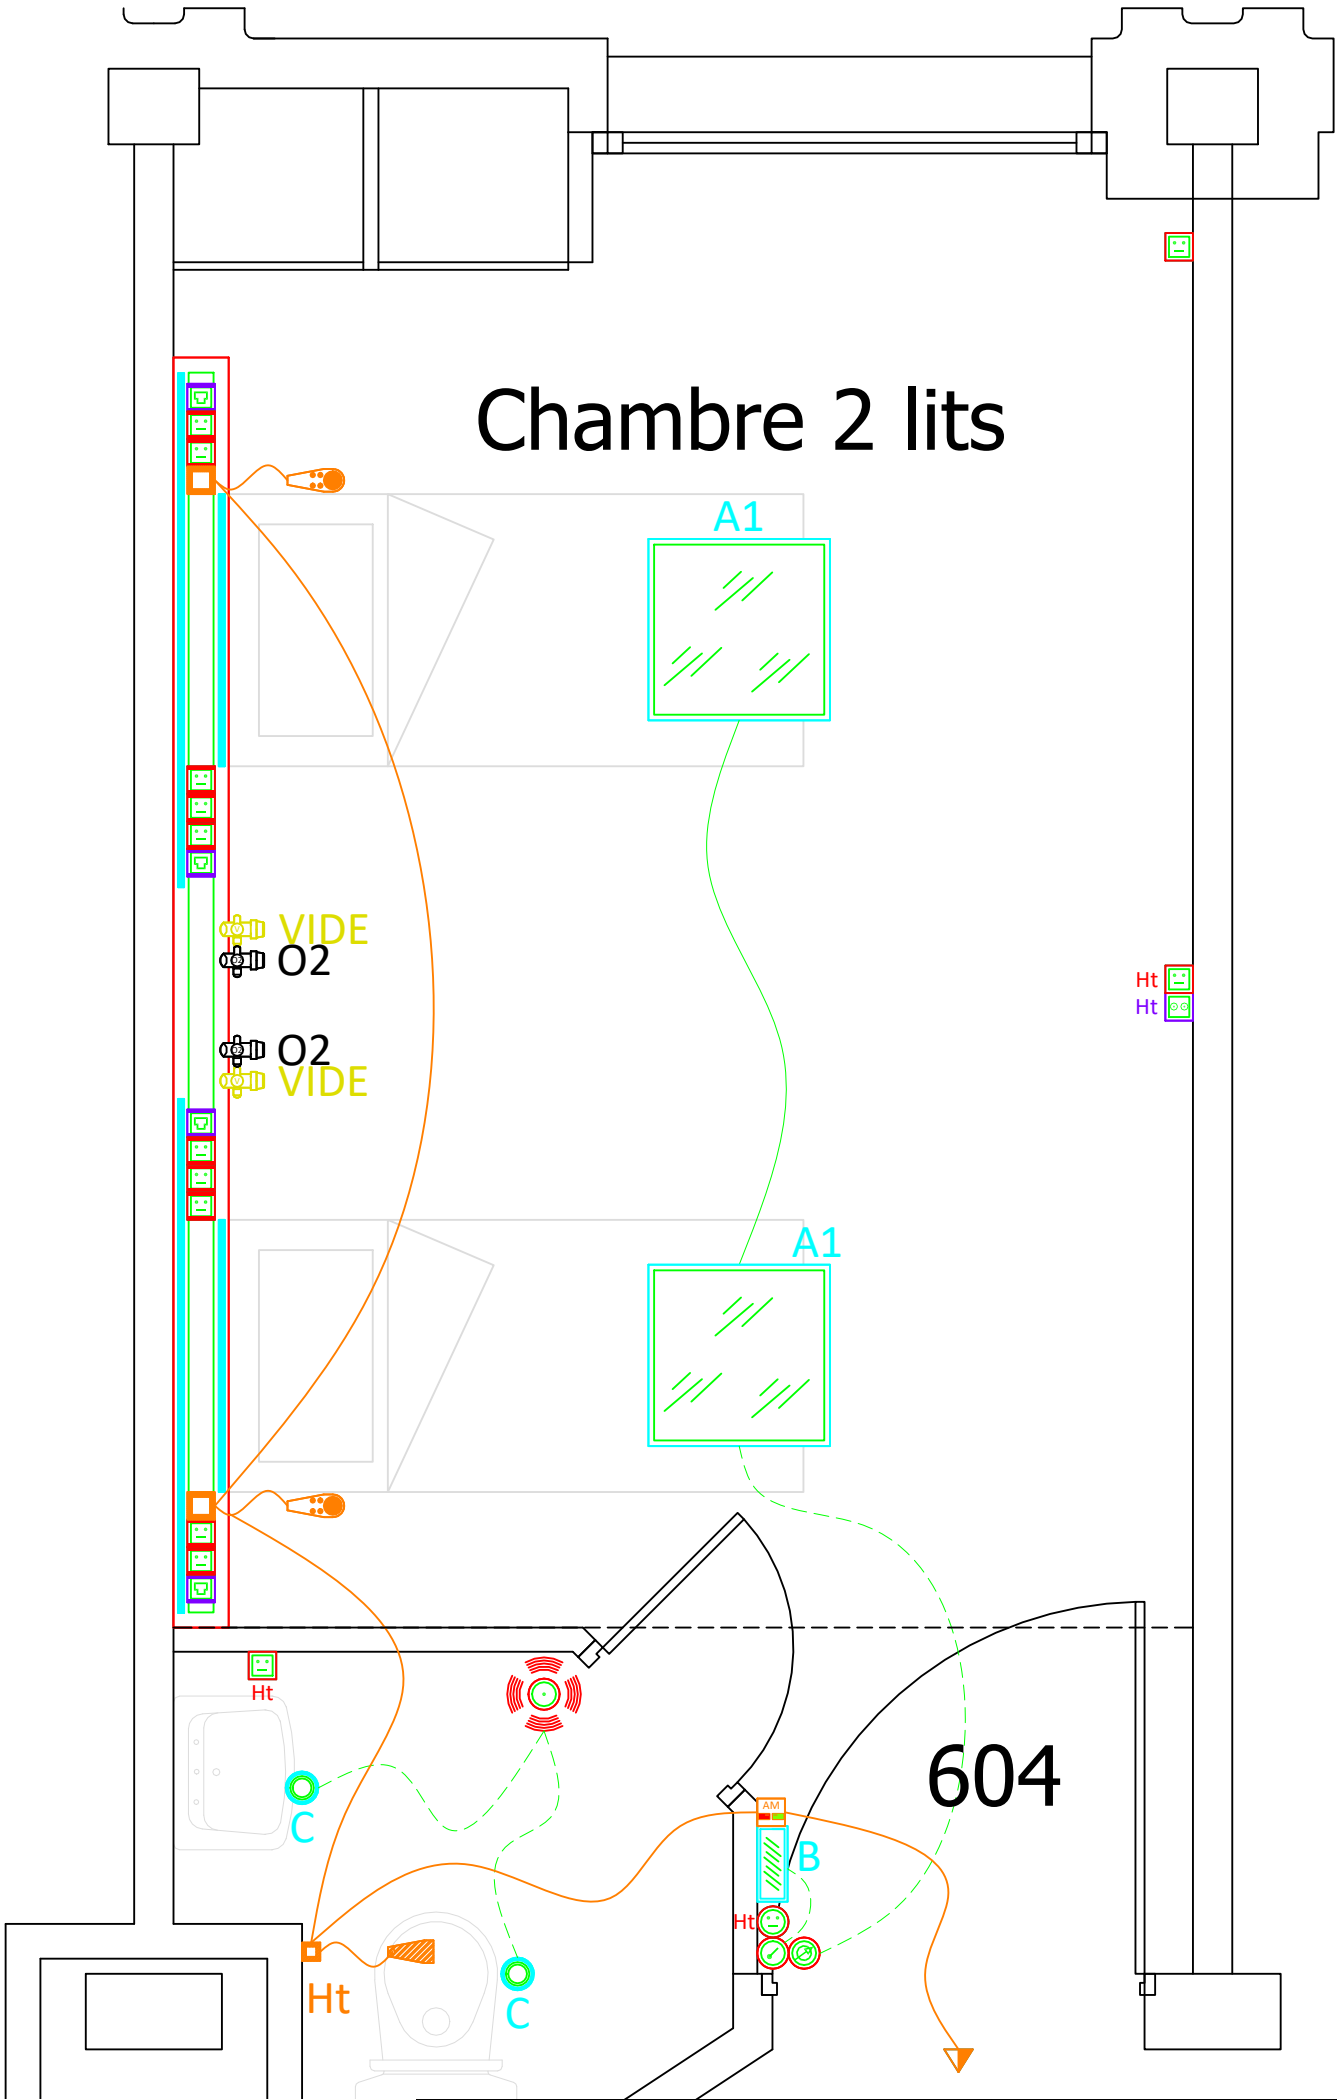
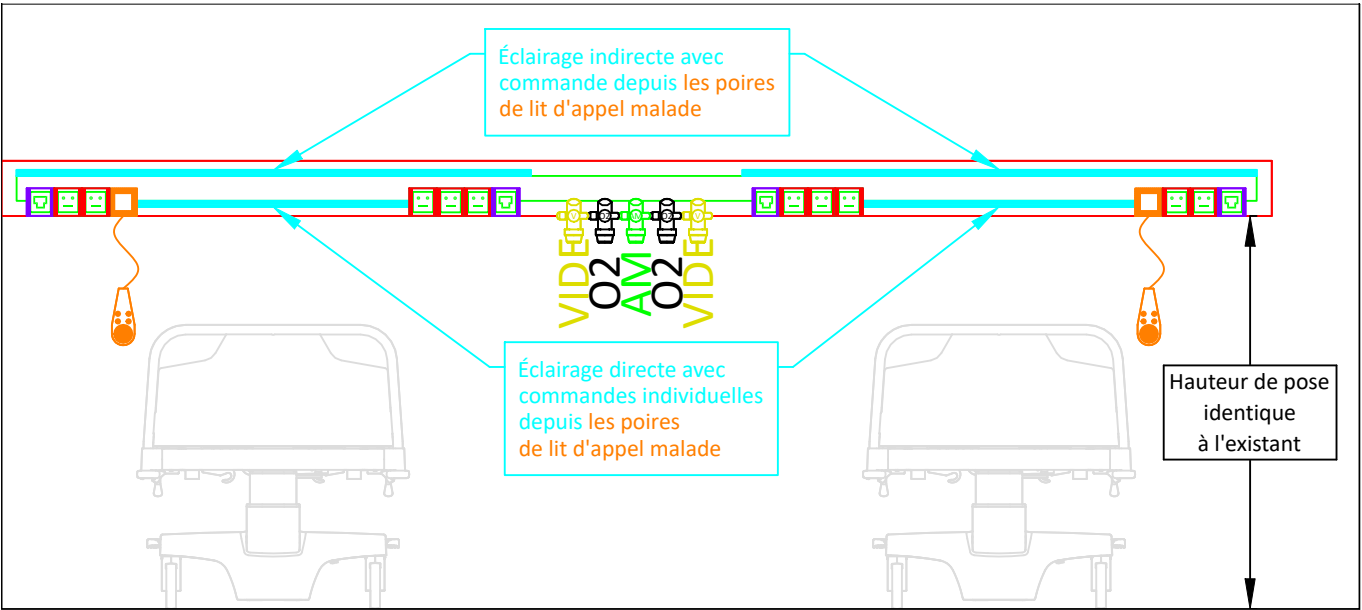


# TYPE 4 :

Chambres : 609 ; 503 ;  
508 ; 510 ; 405  
(avec FP)

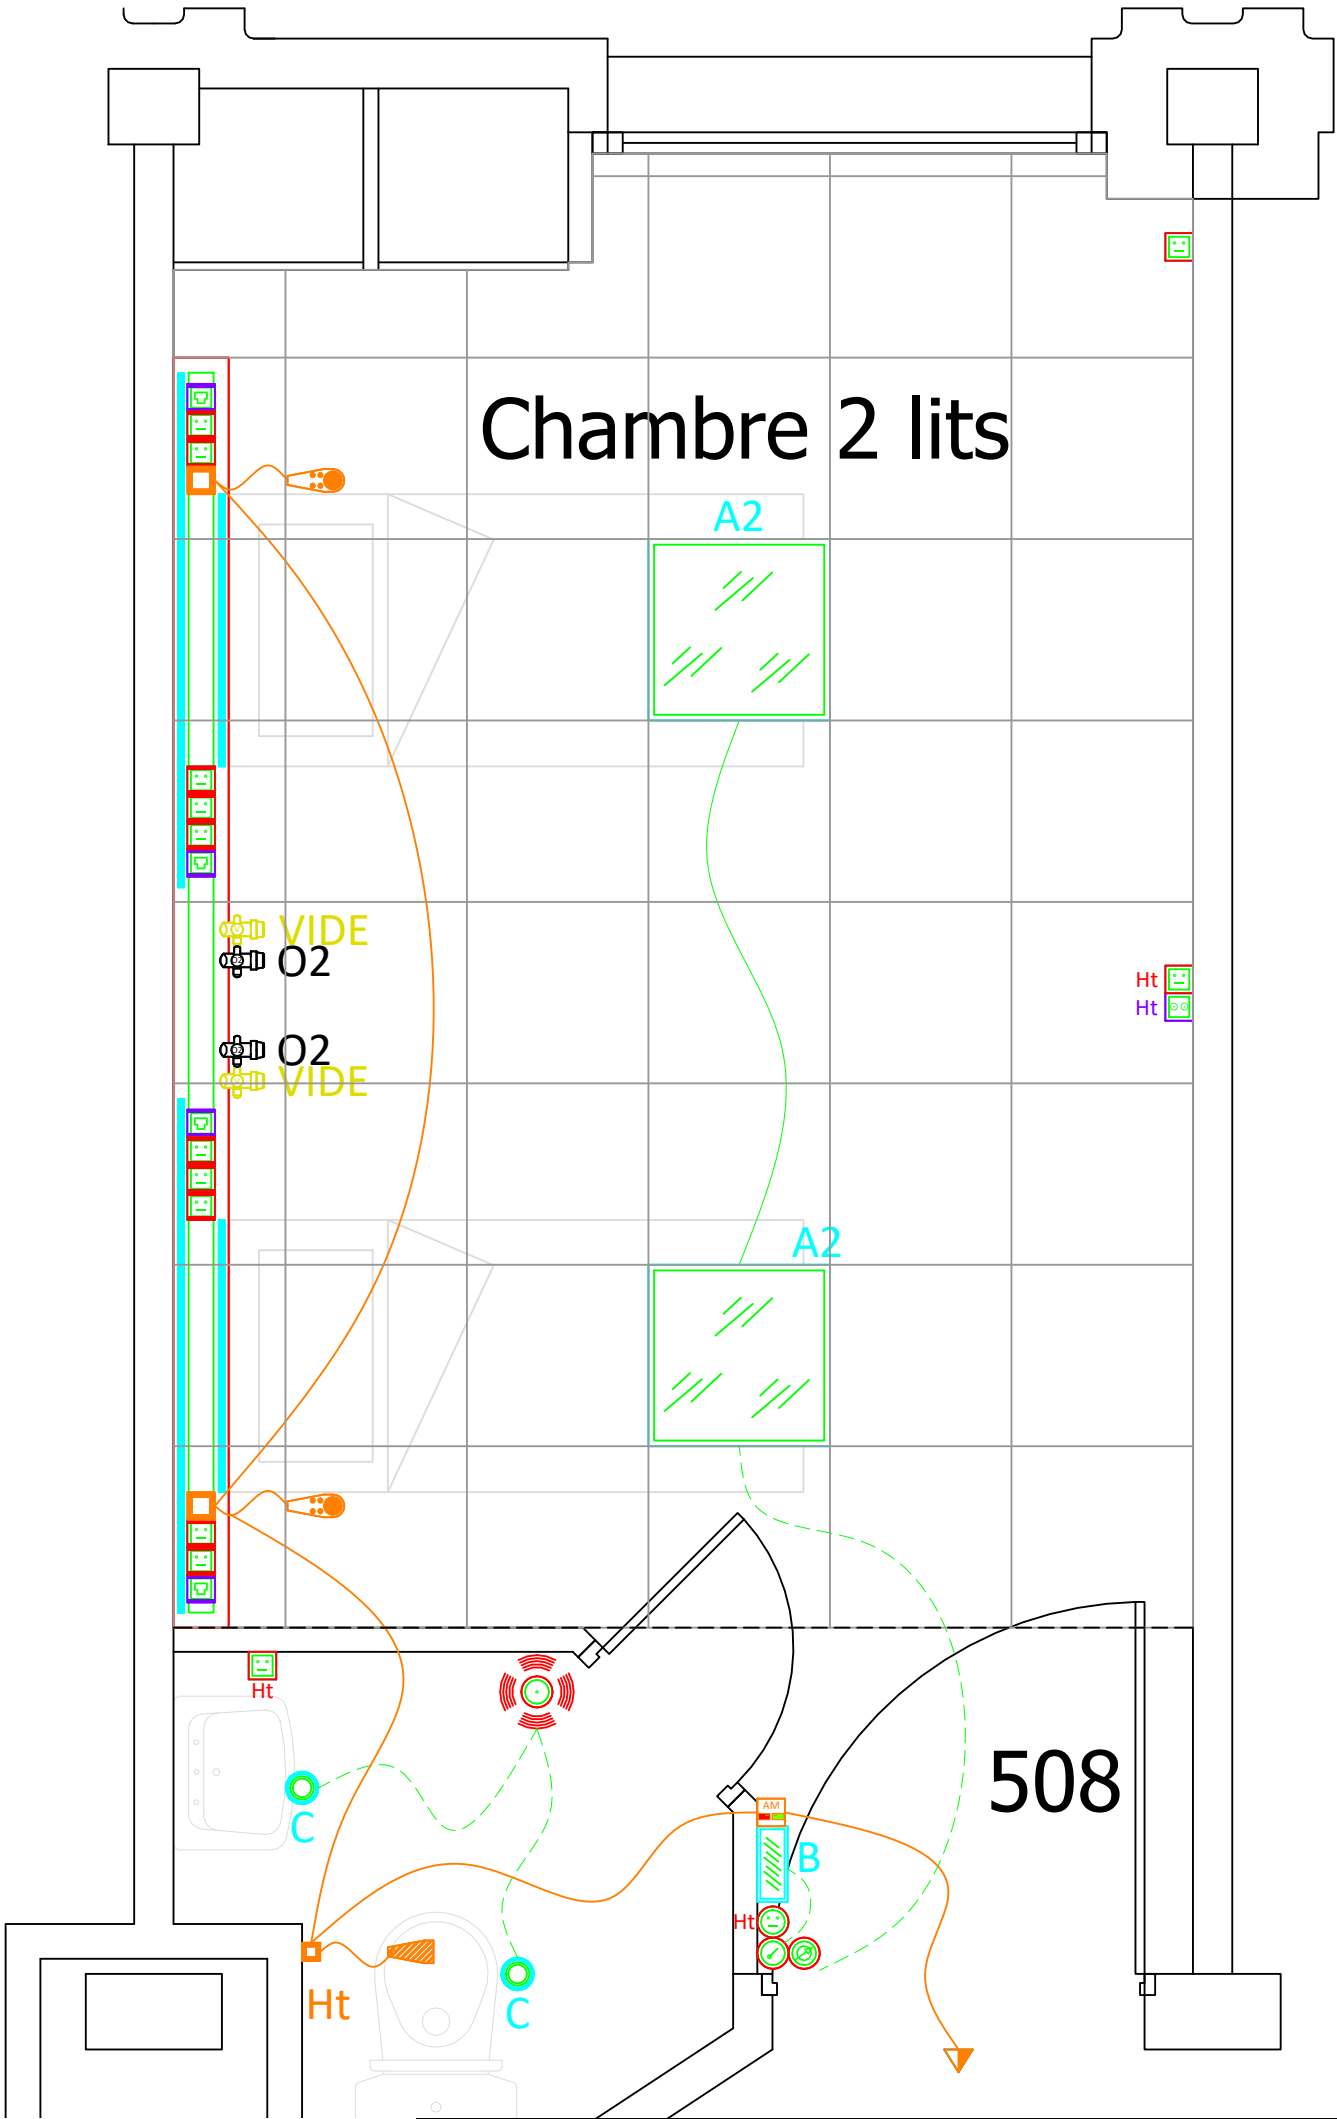
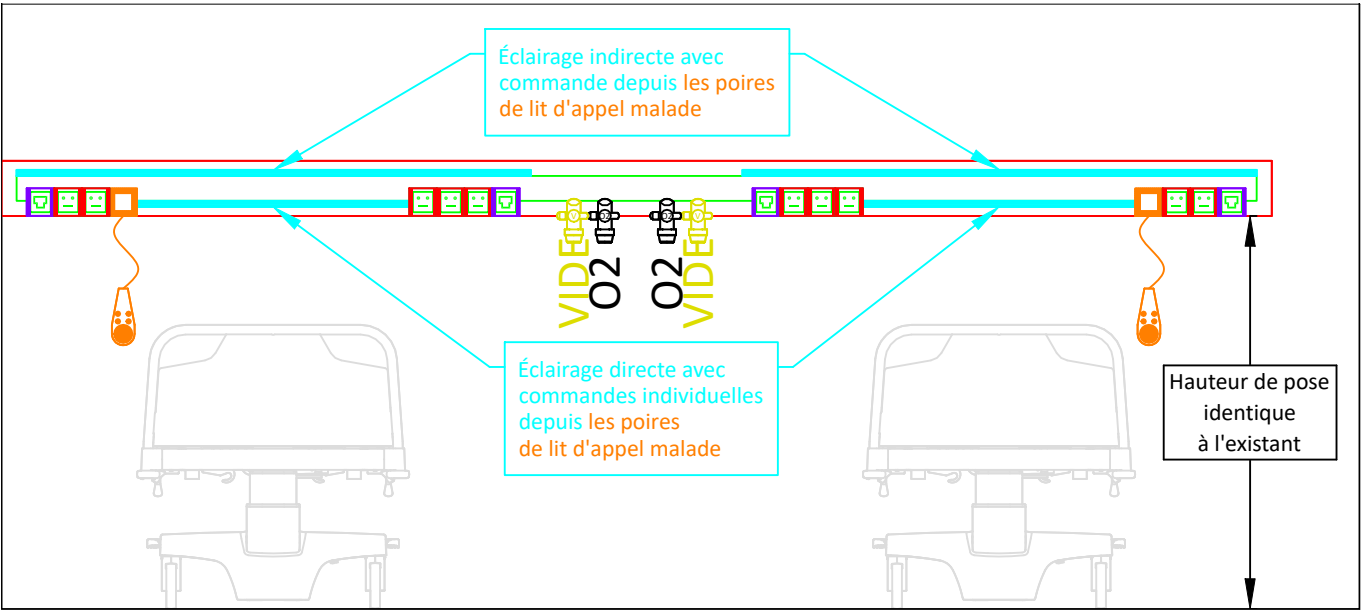


TYPE 5 :  
Chambre : 500

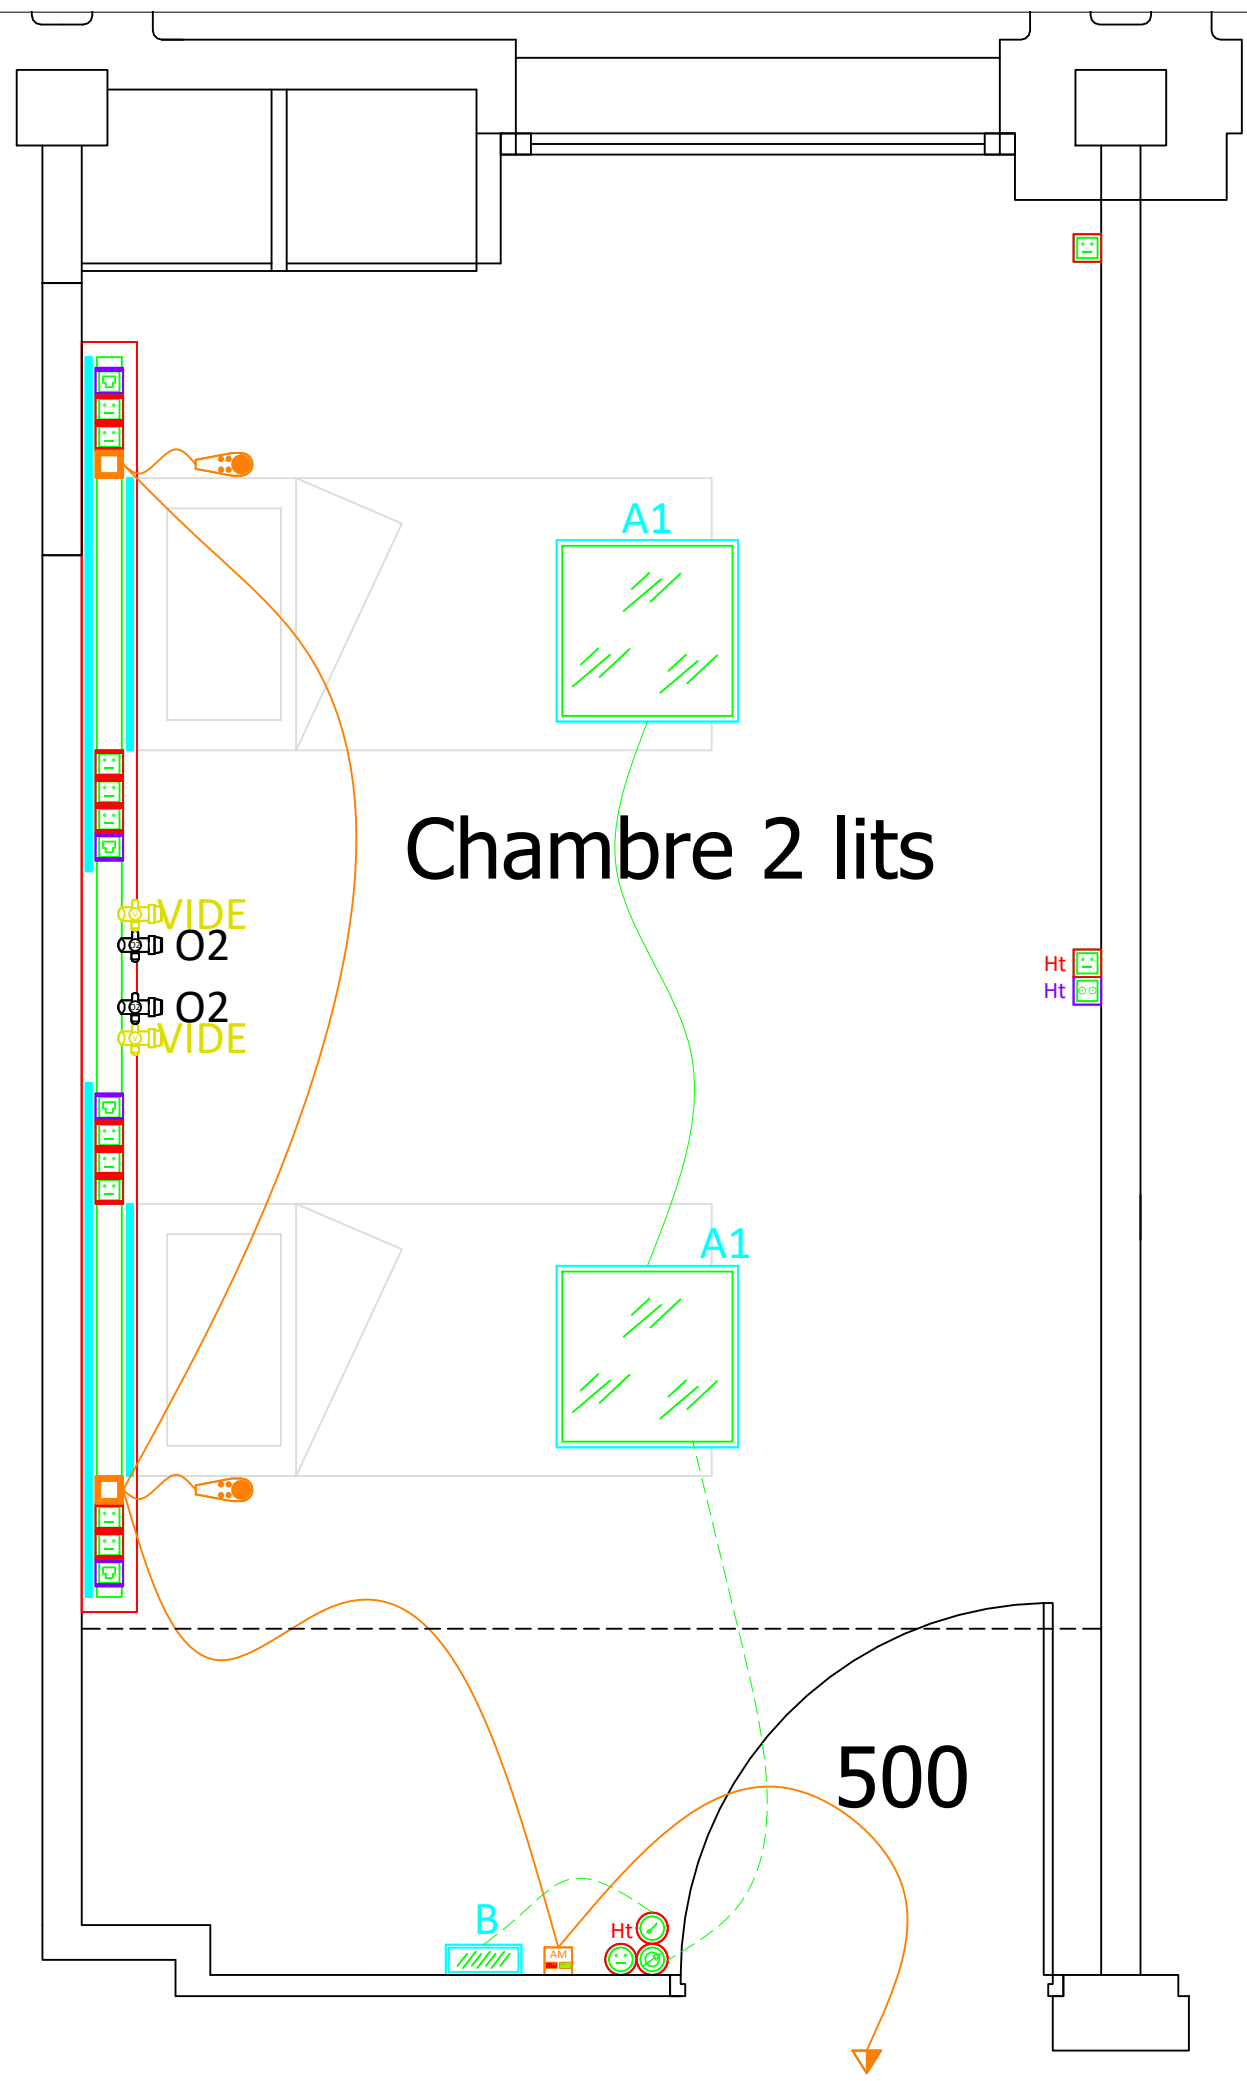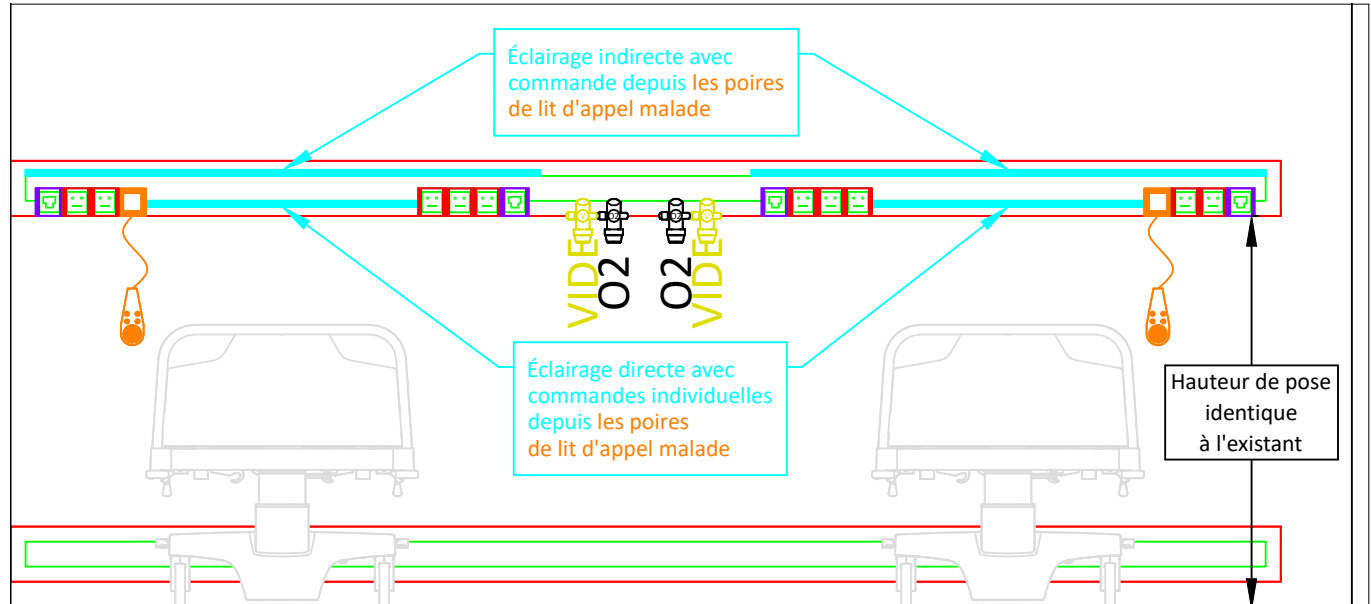

# TYPE 6 :



Chambres : 611 ; 511 ; 311

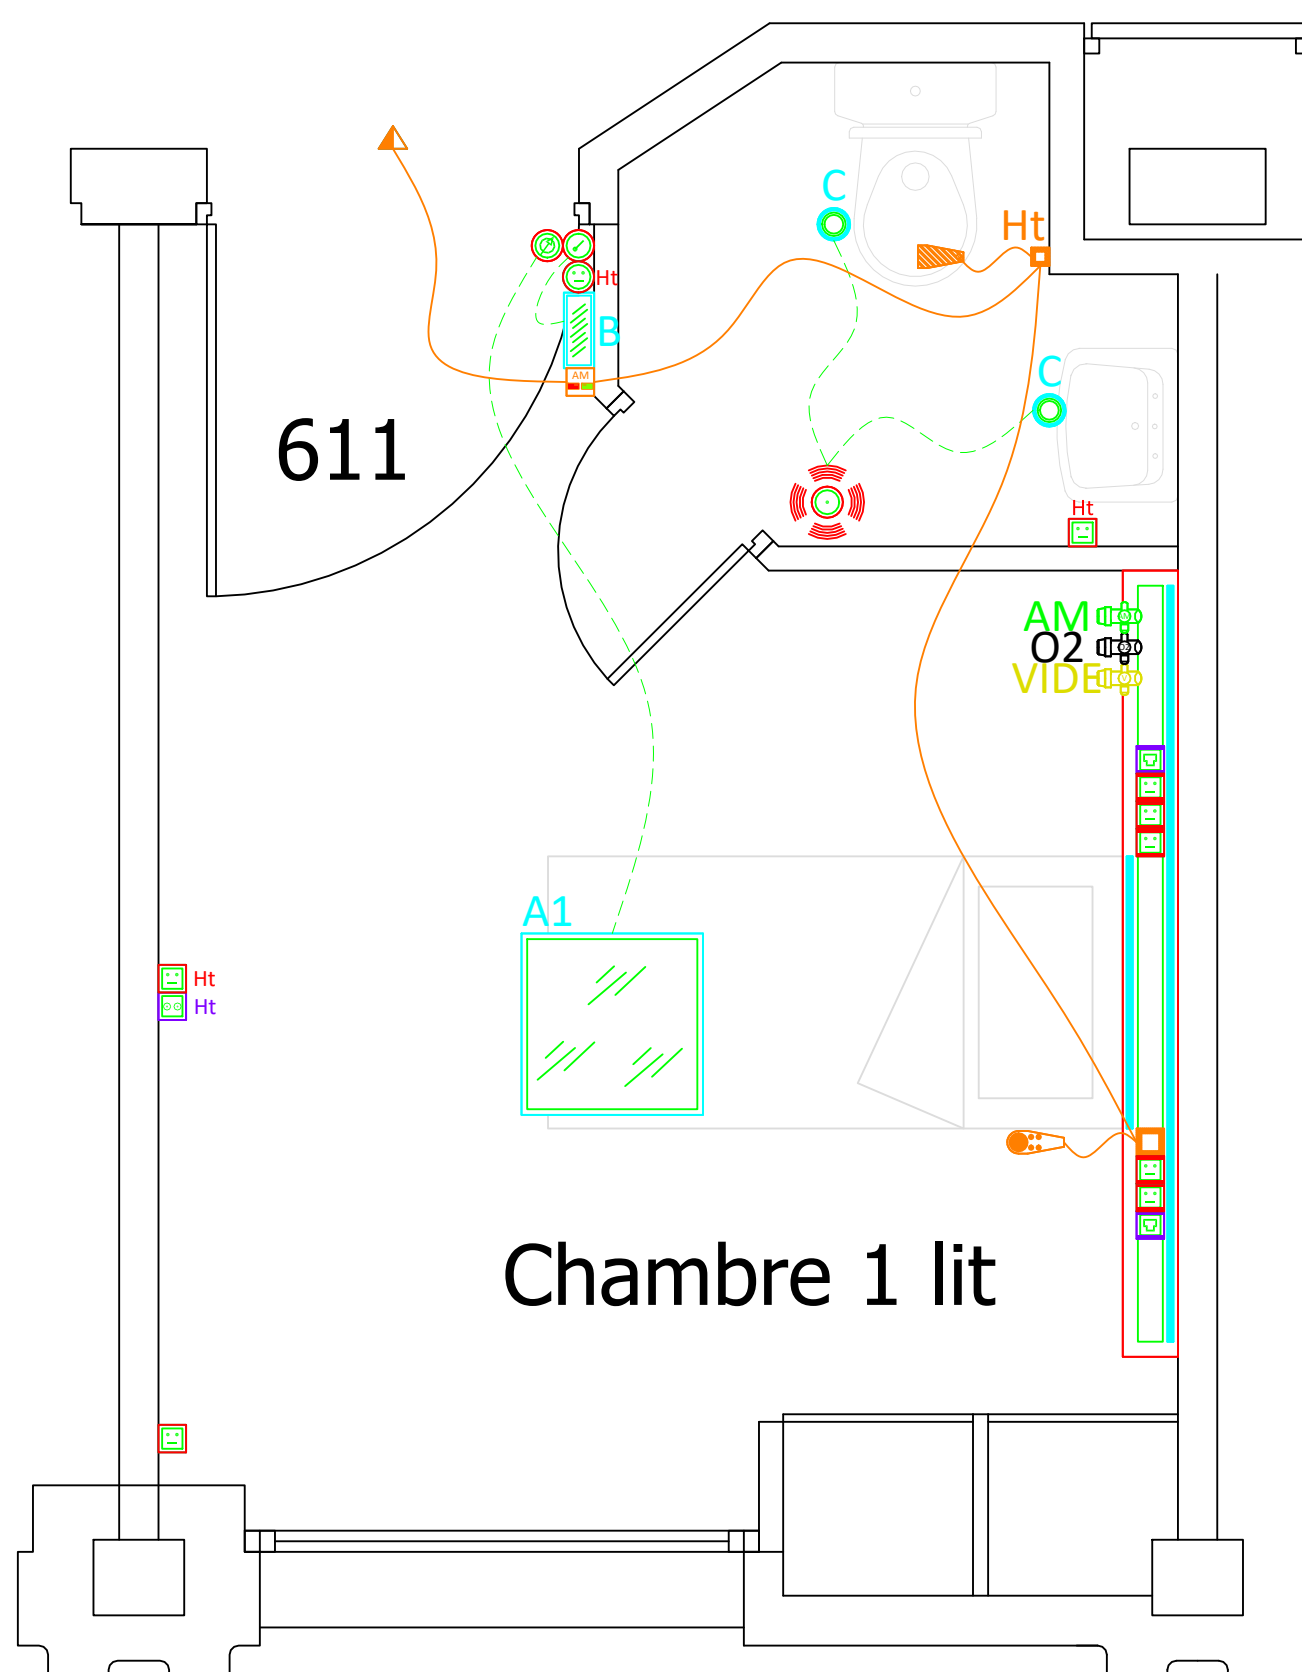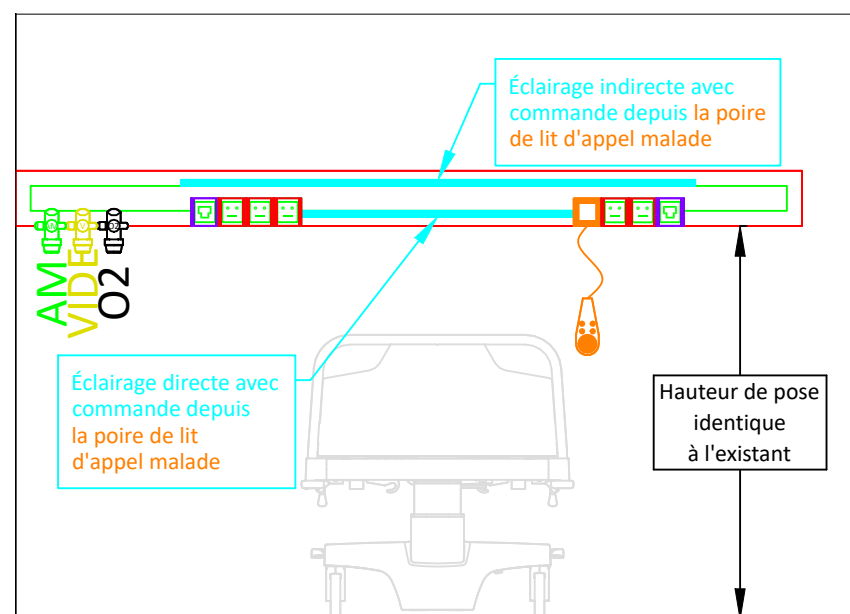

Chambre 1 lit

# TYPE 7 :



Chambres : 411 ( avec FP)

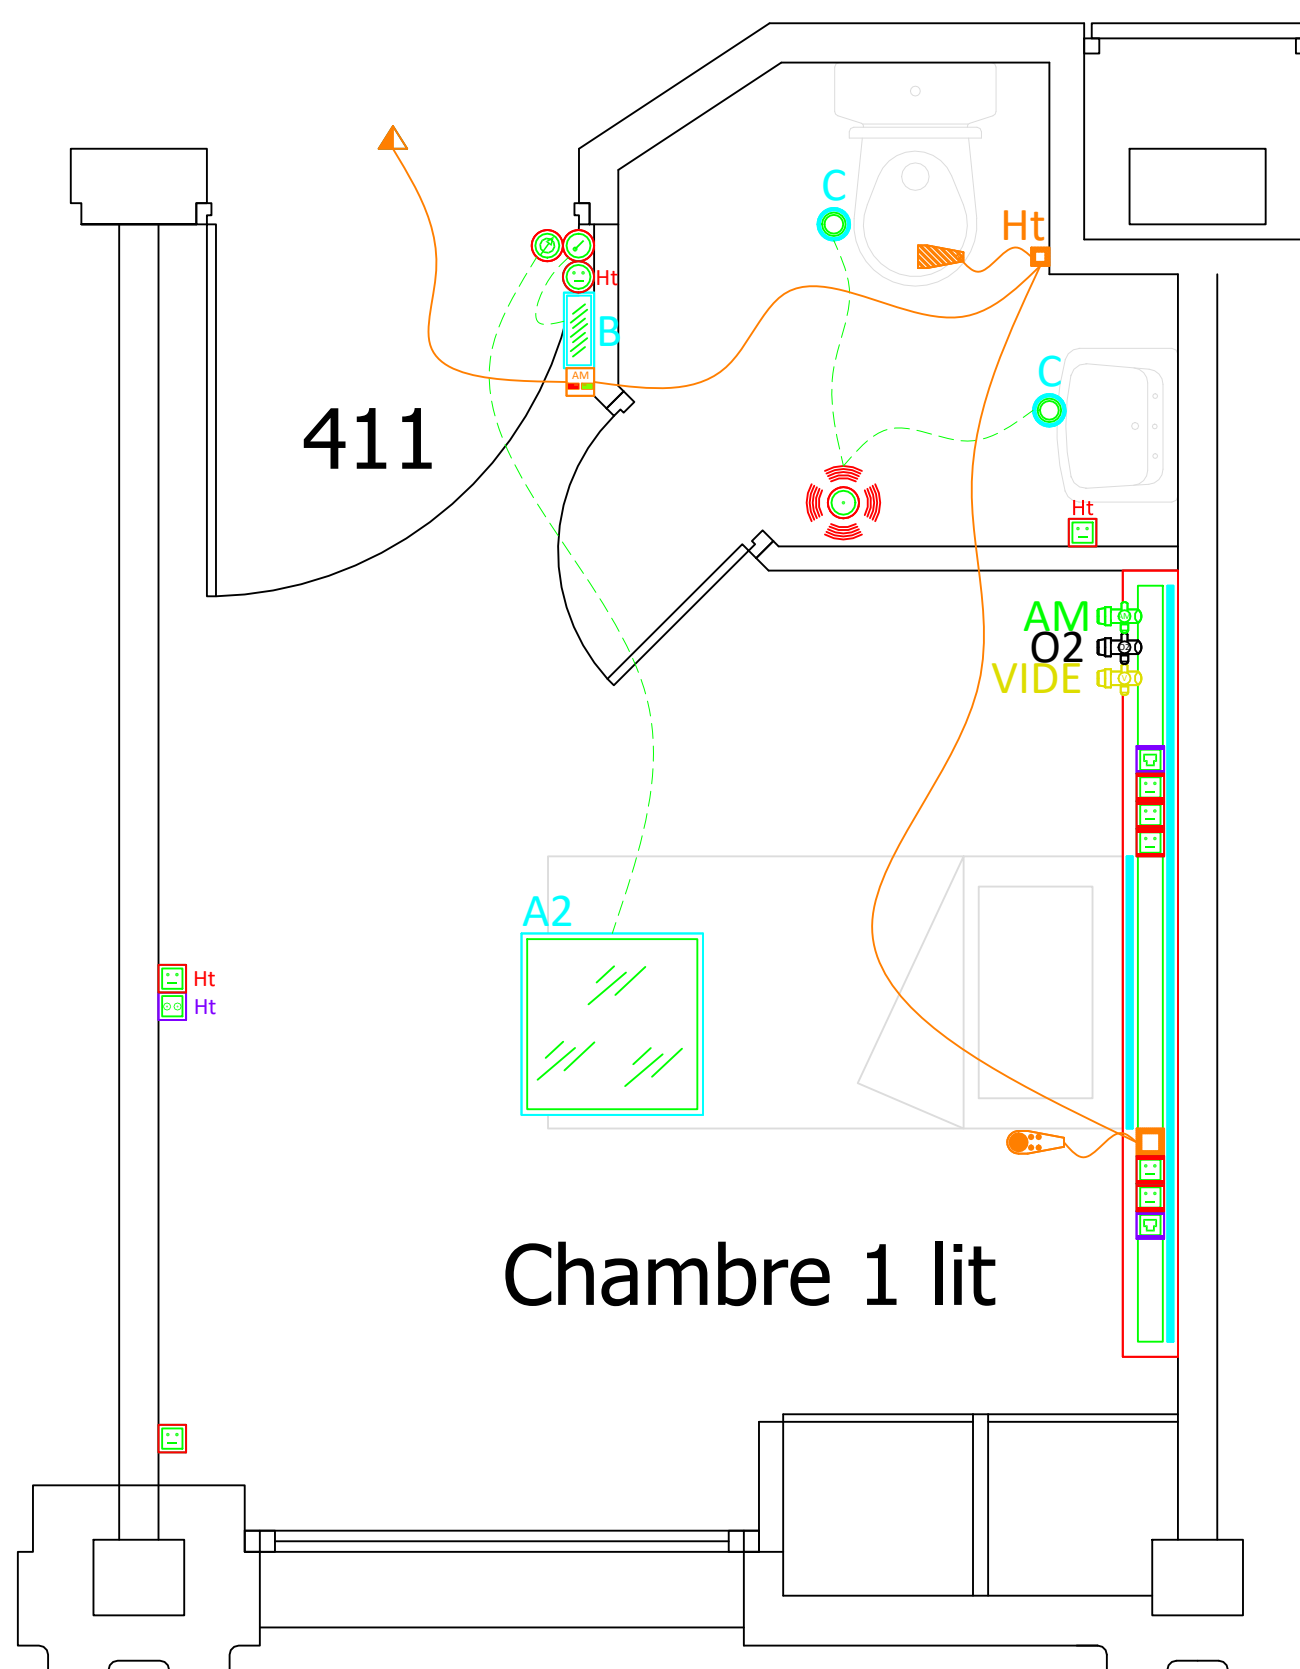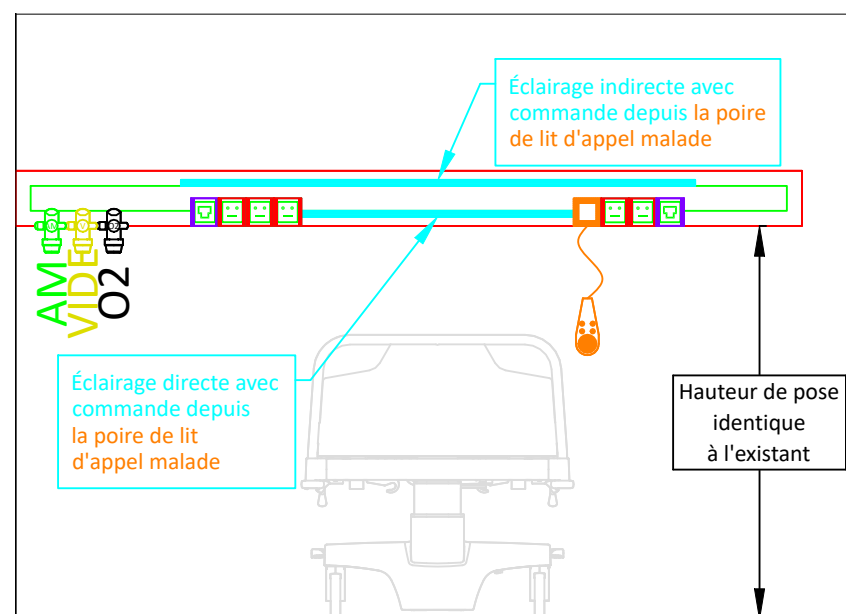





# TYPE 8 :

Chambres : 612 à 614 ; 616 à 618 ; 512 à 250 ;  
412 à 320 ; 301 ; 312 à 319

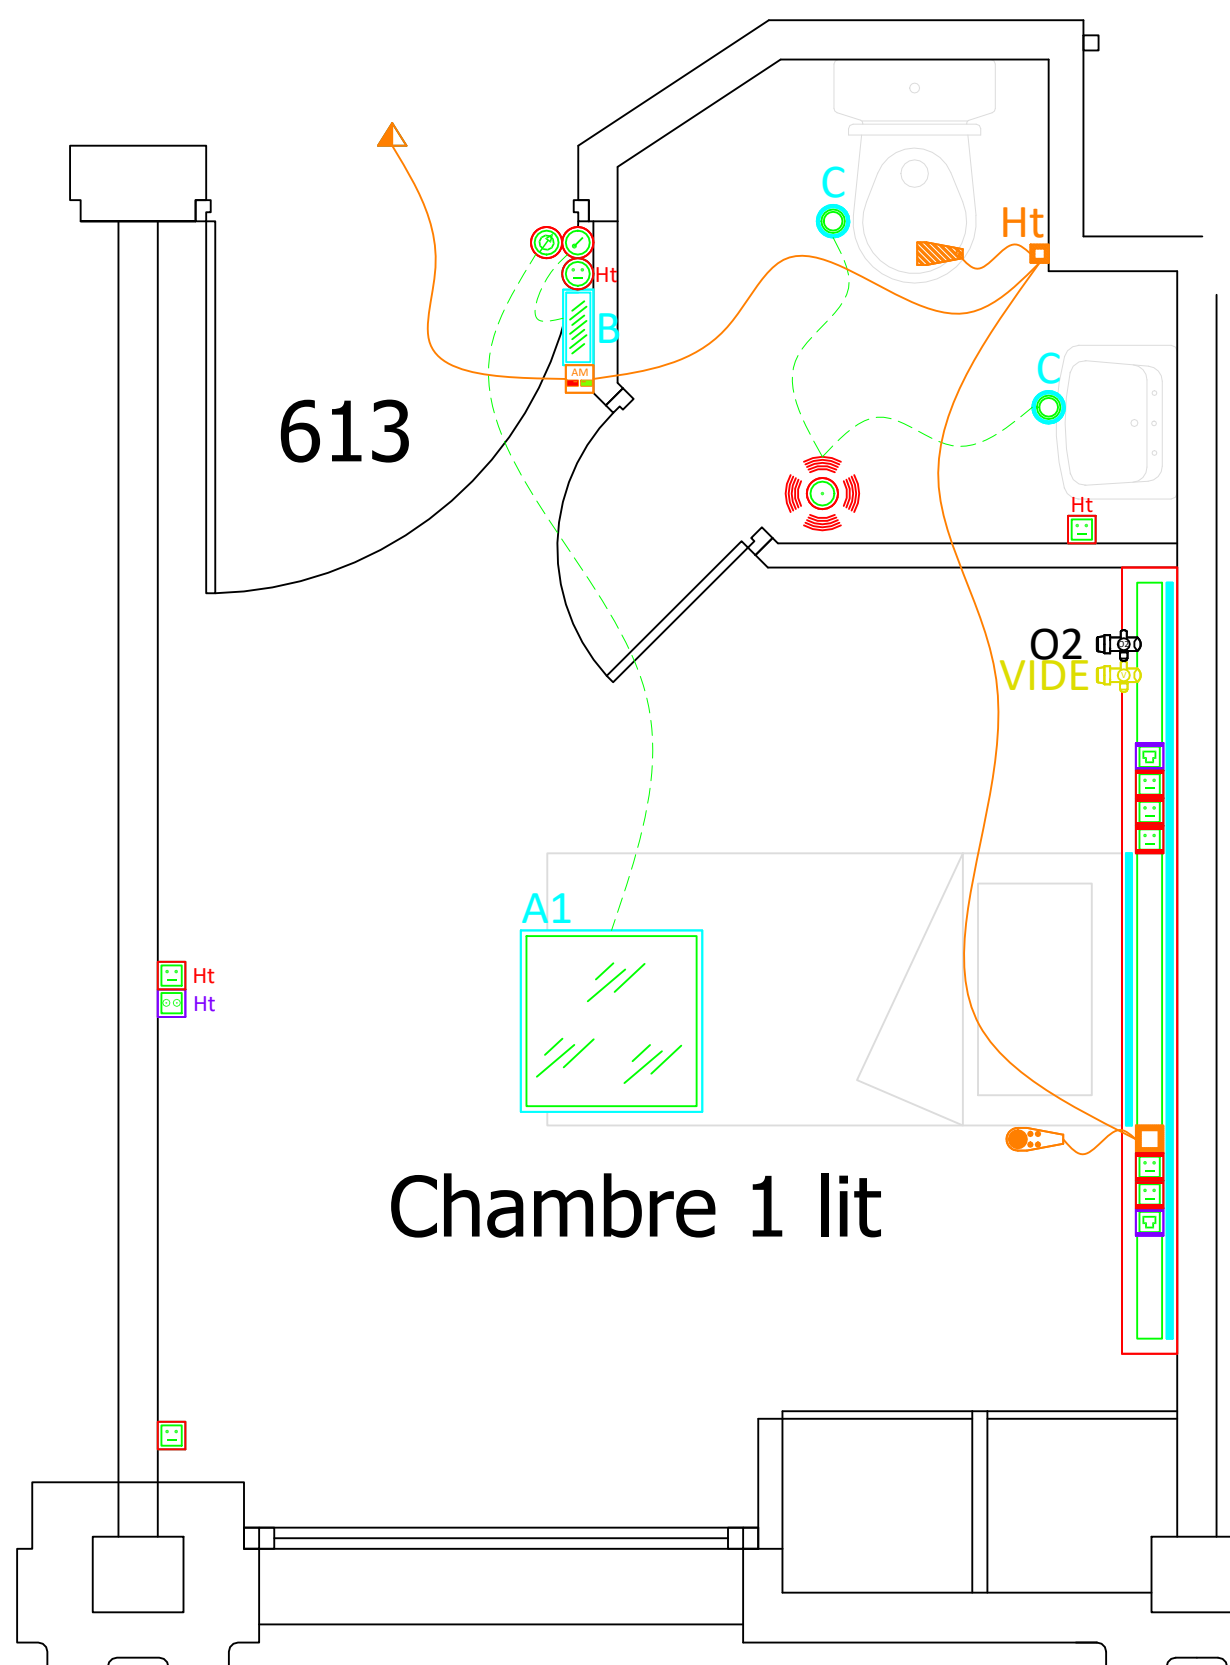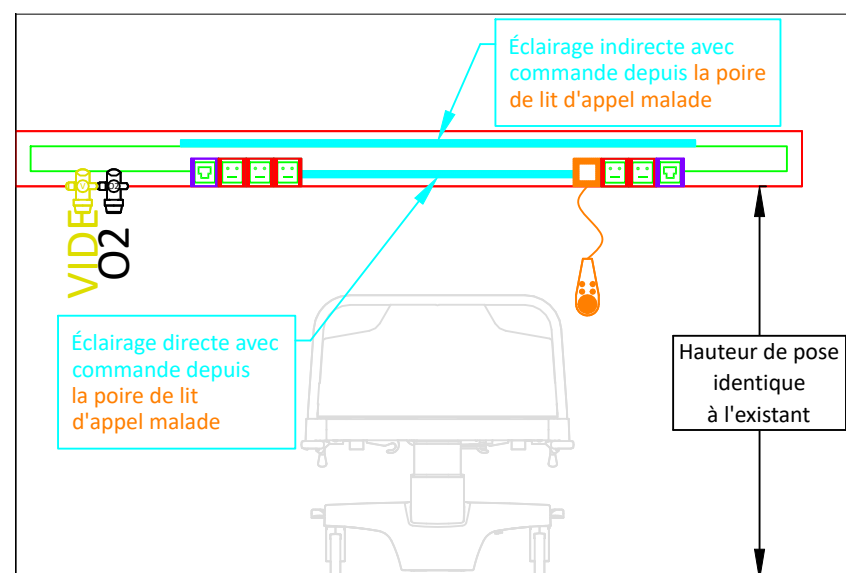

# TYPE 9 :



Chambres : 612 à 614 ; 616 à 618 ; 512 à 520 ;  
412 à 420 ; 301 ; 312 à 319

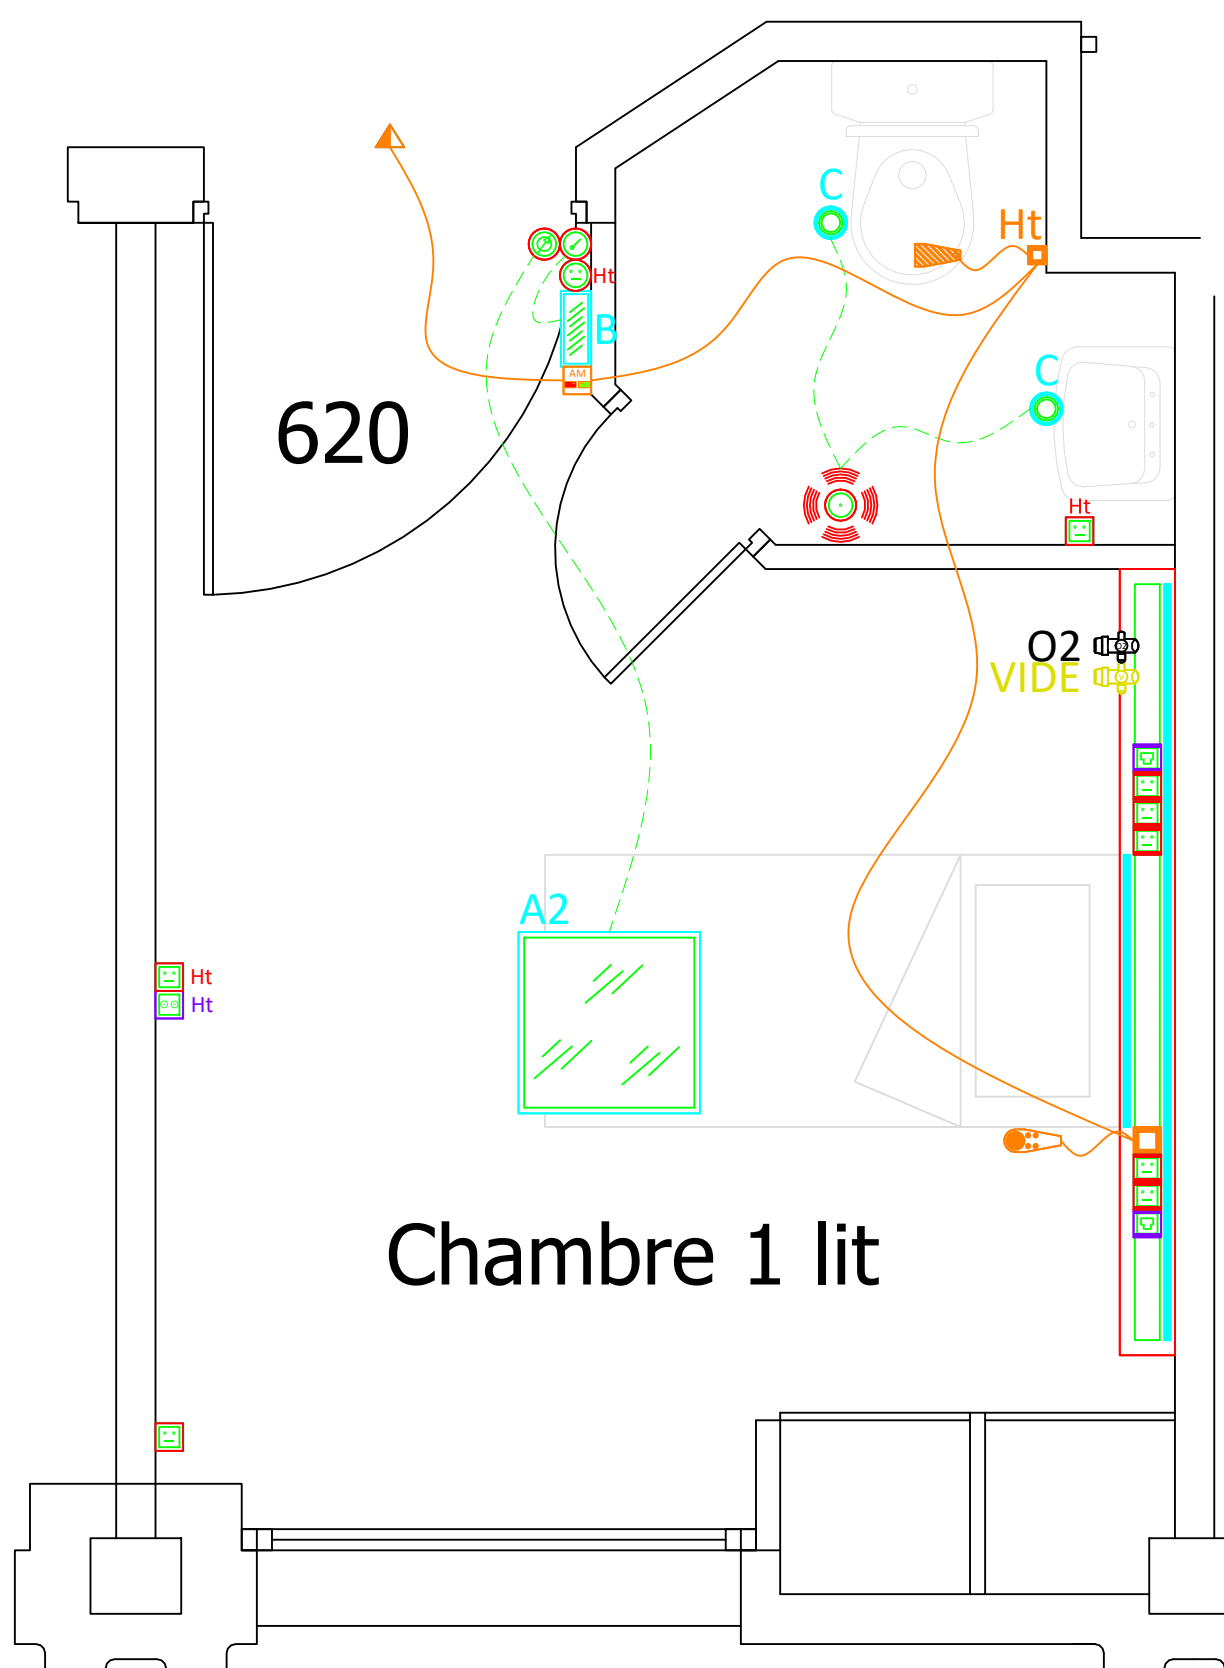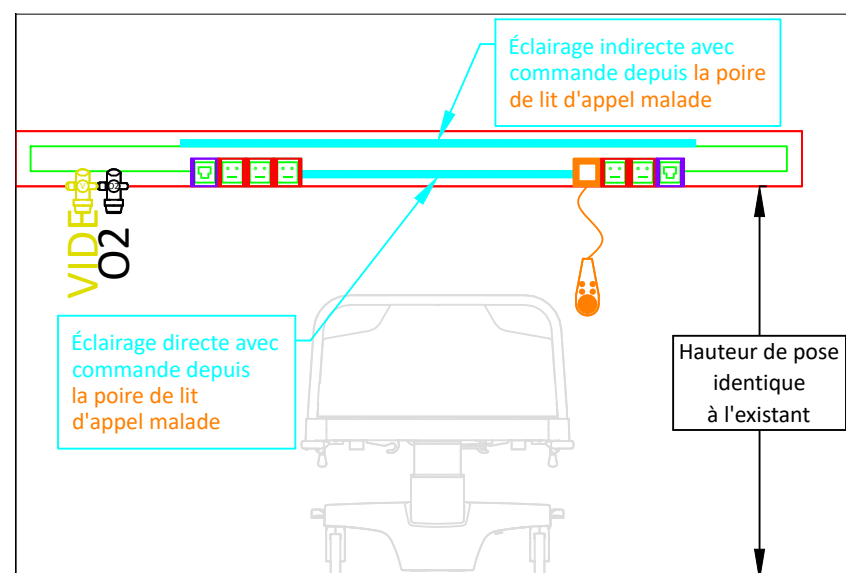

Chambre 1 lit



# TYPE 10 :

Chambres : 327 ; 212 à 216

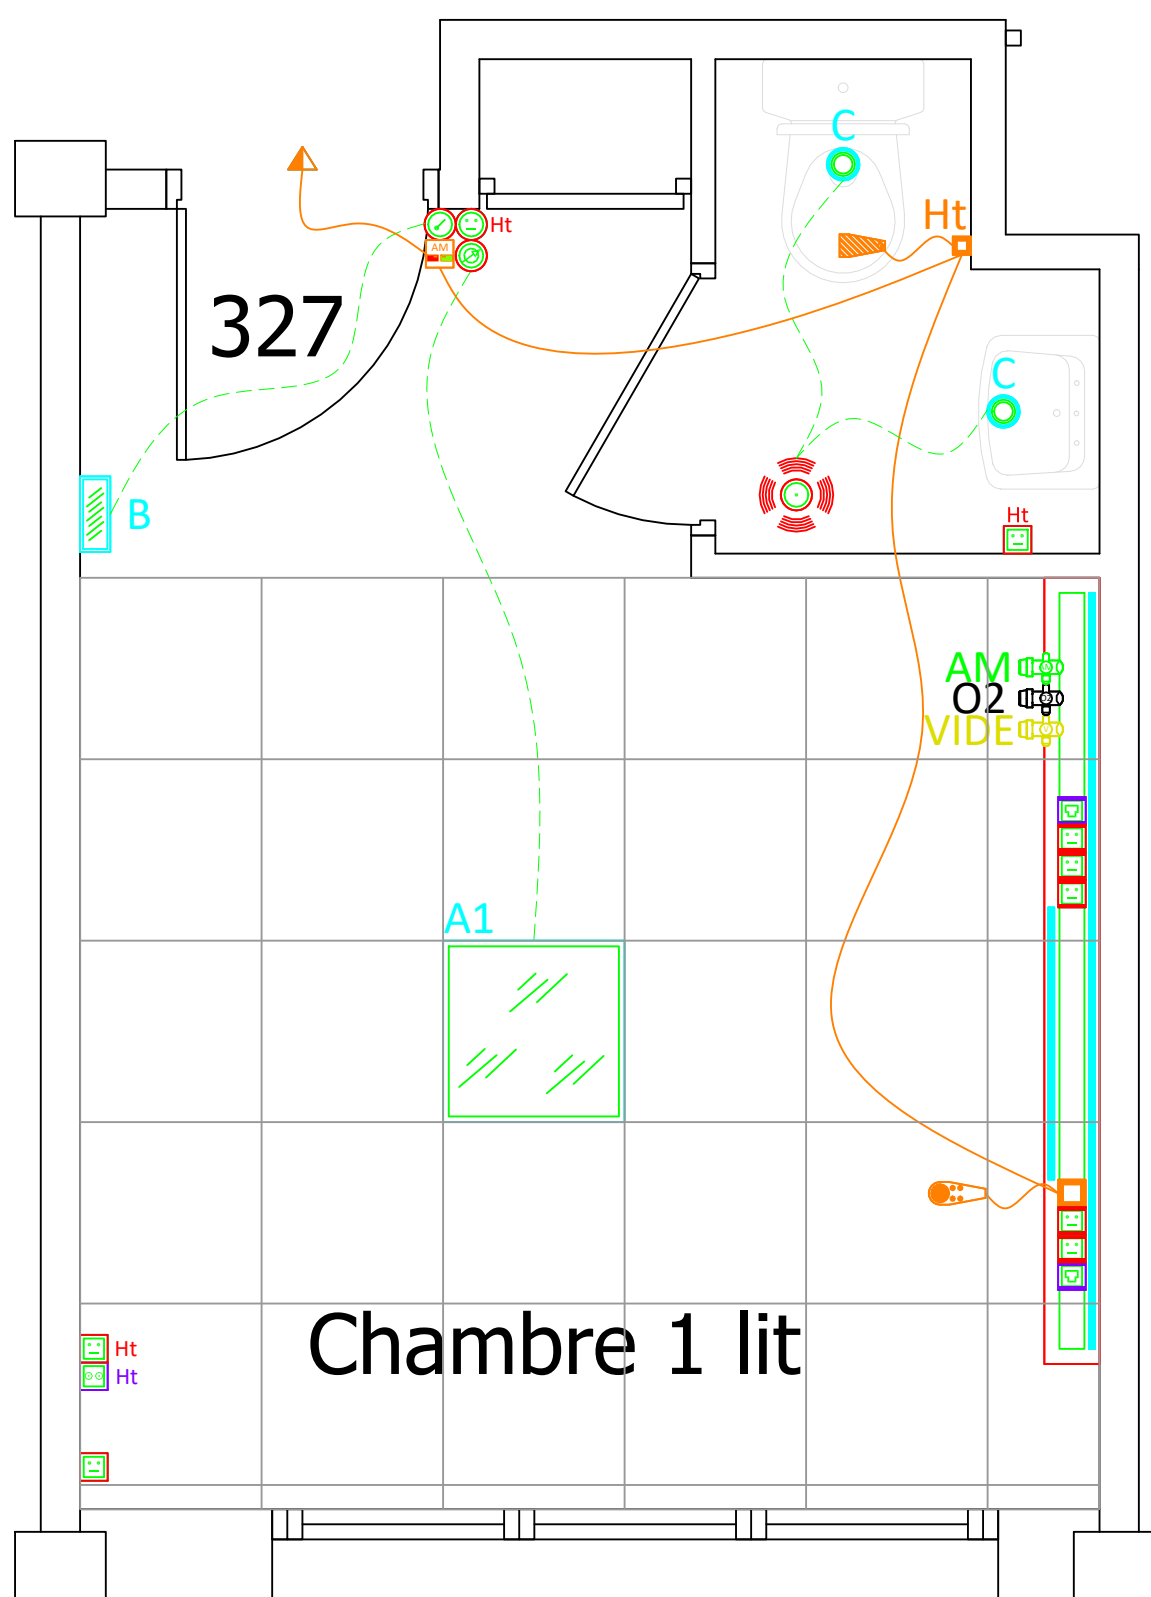
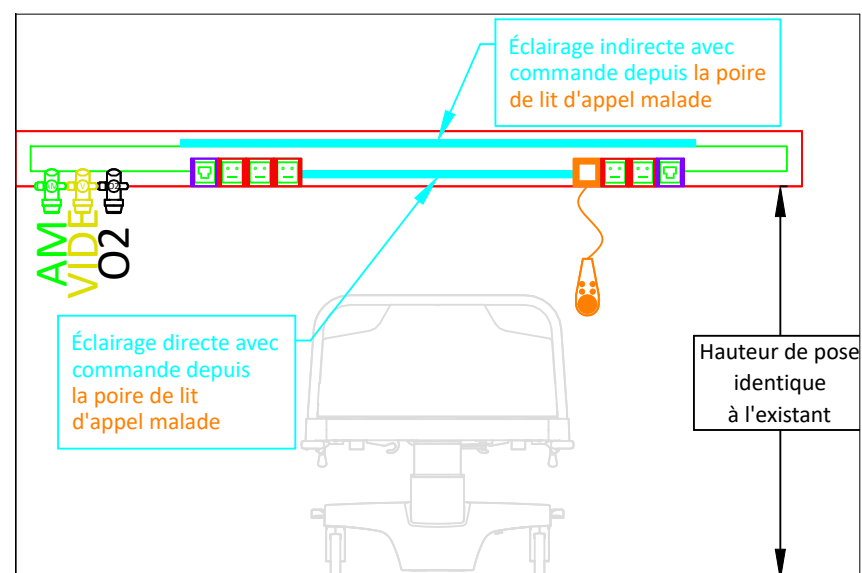



# TYPE 11 :


Chambres : 321 à 326

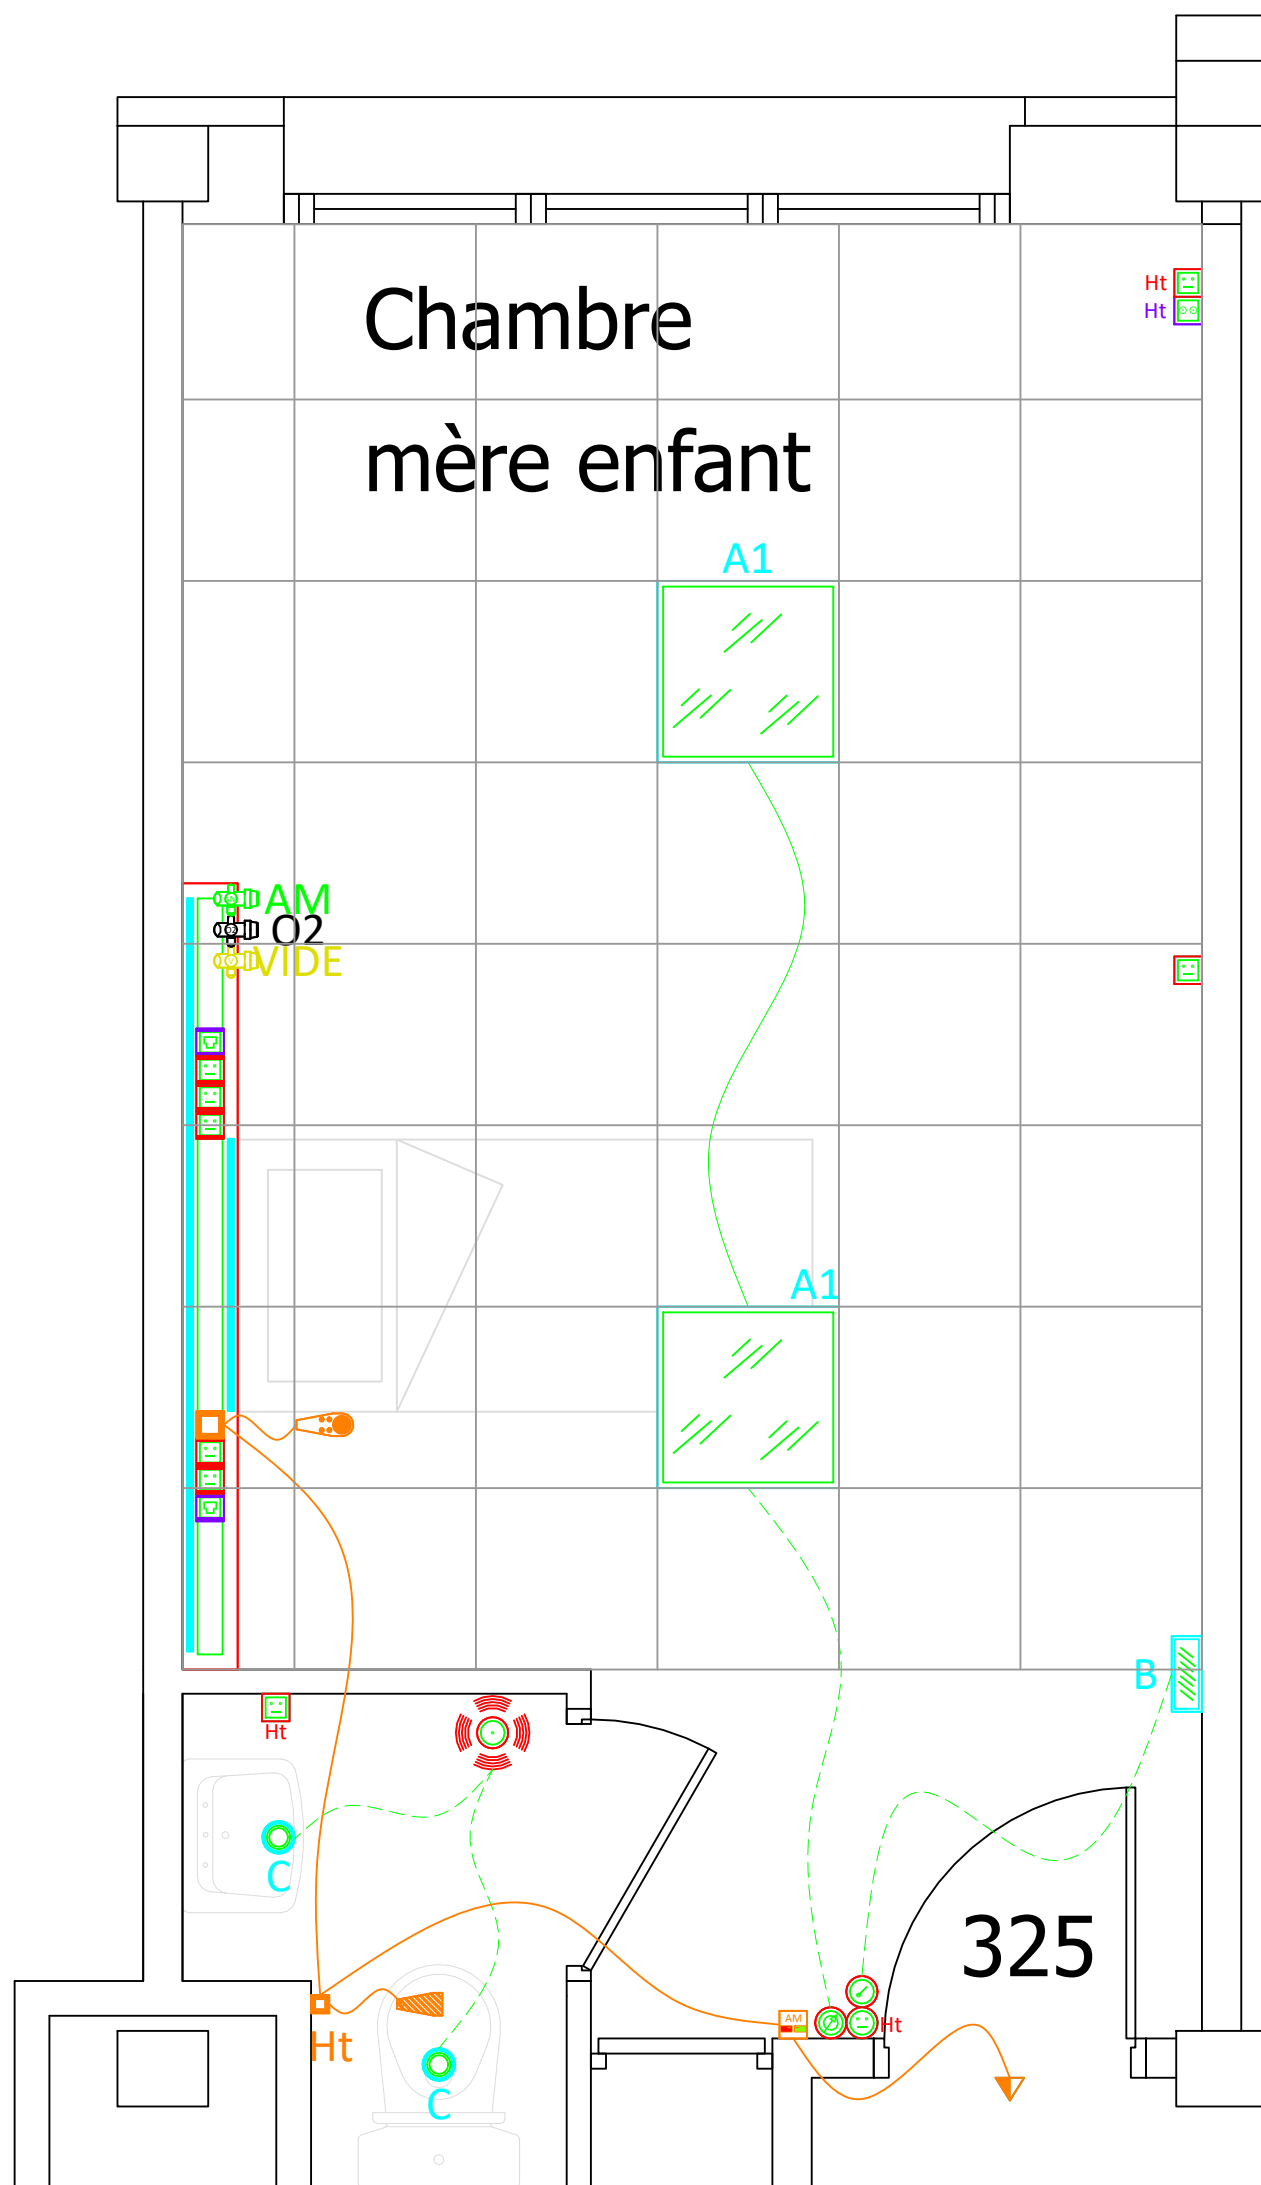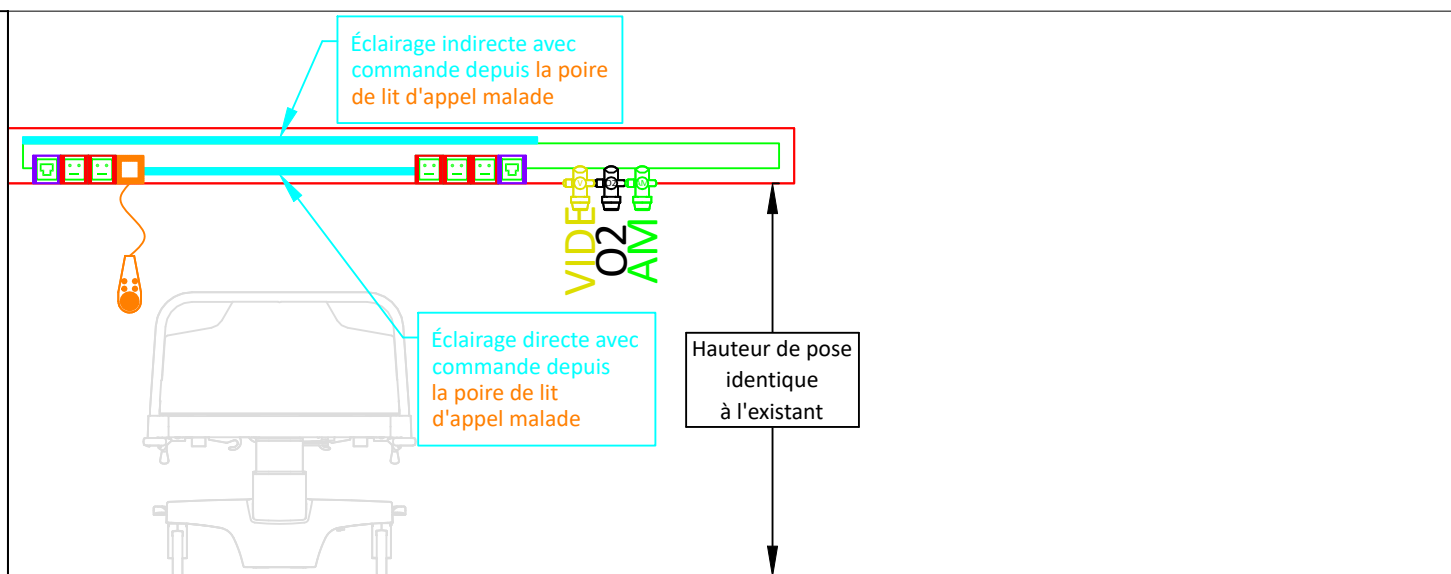

TYPE 12 :  
Chambres : 201 à 209

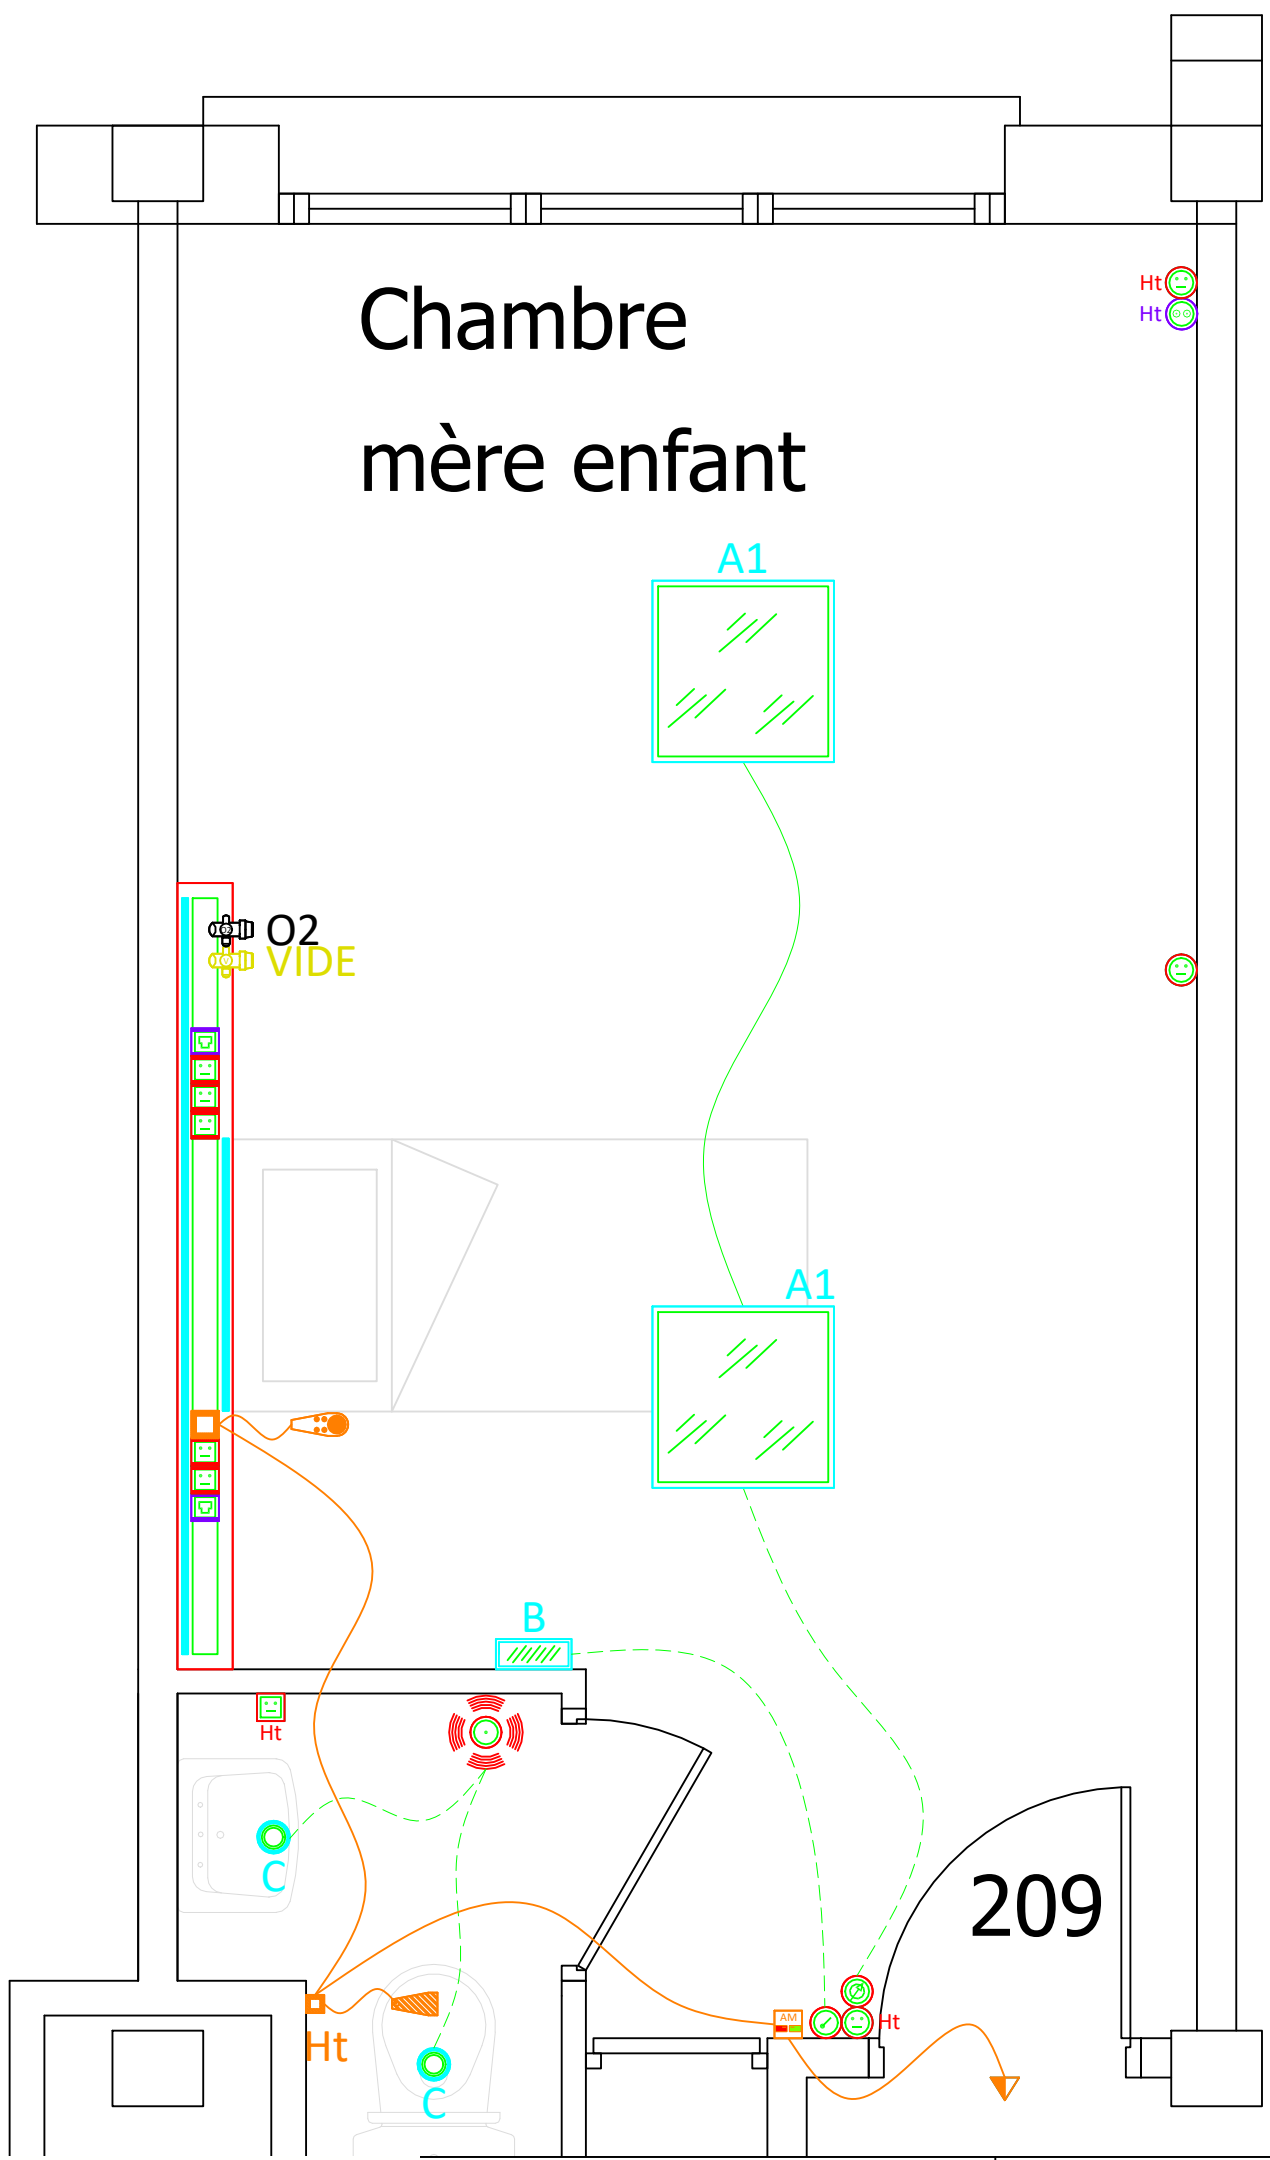
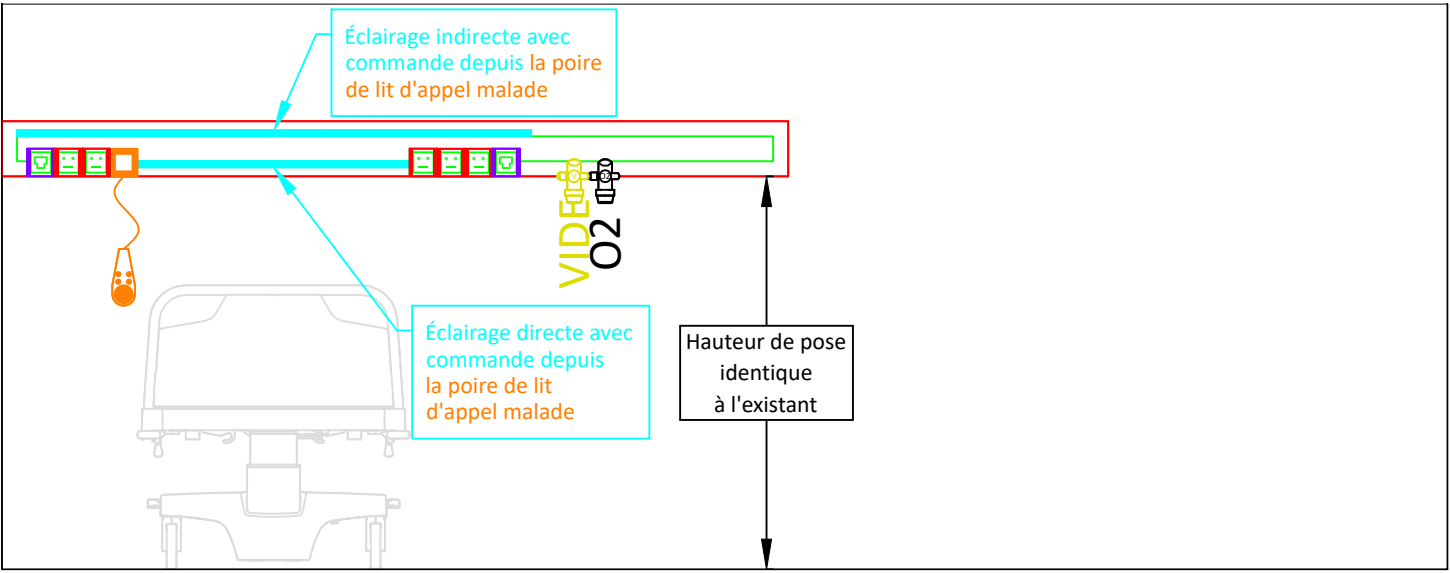


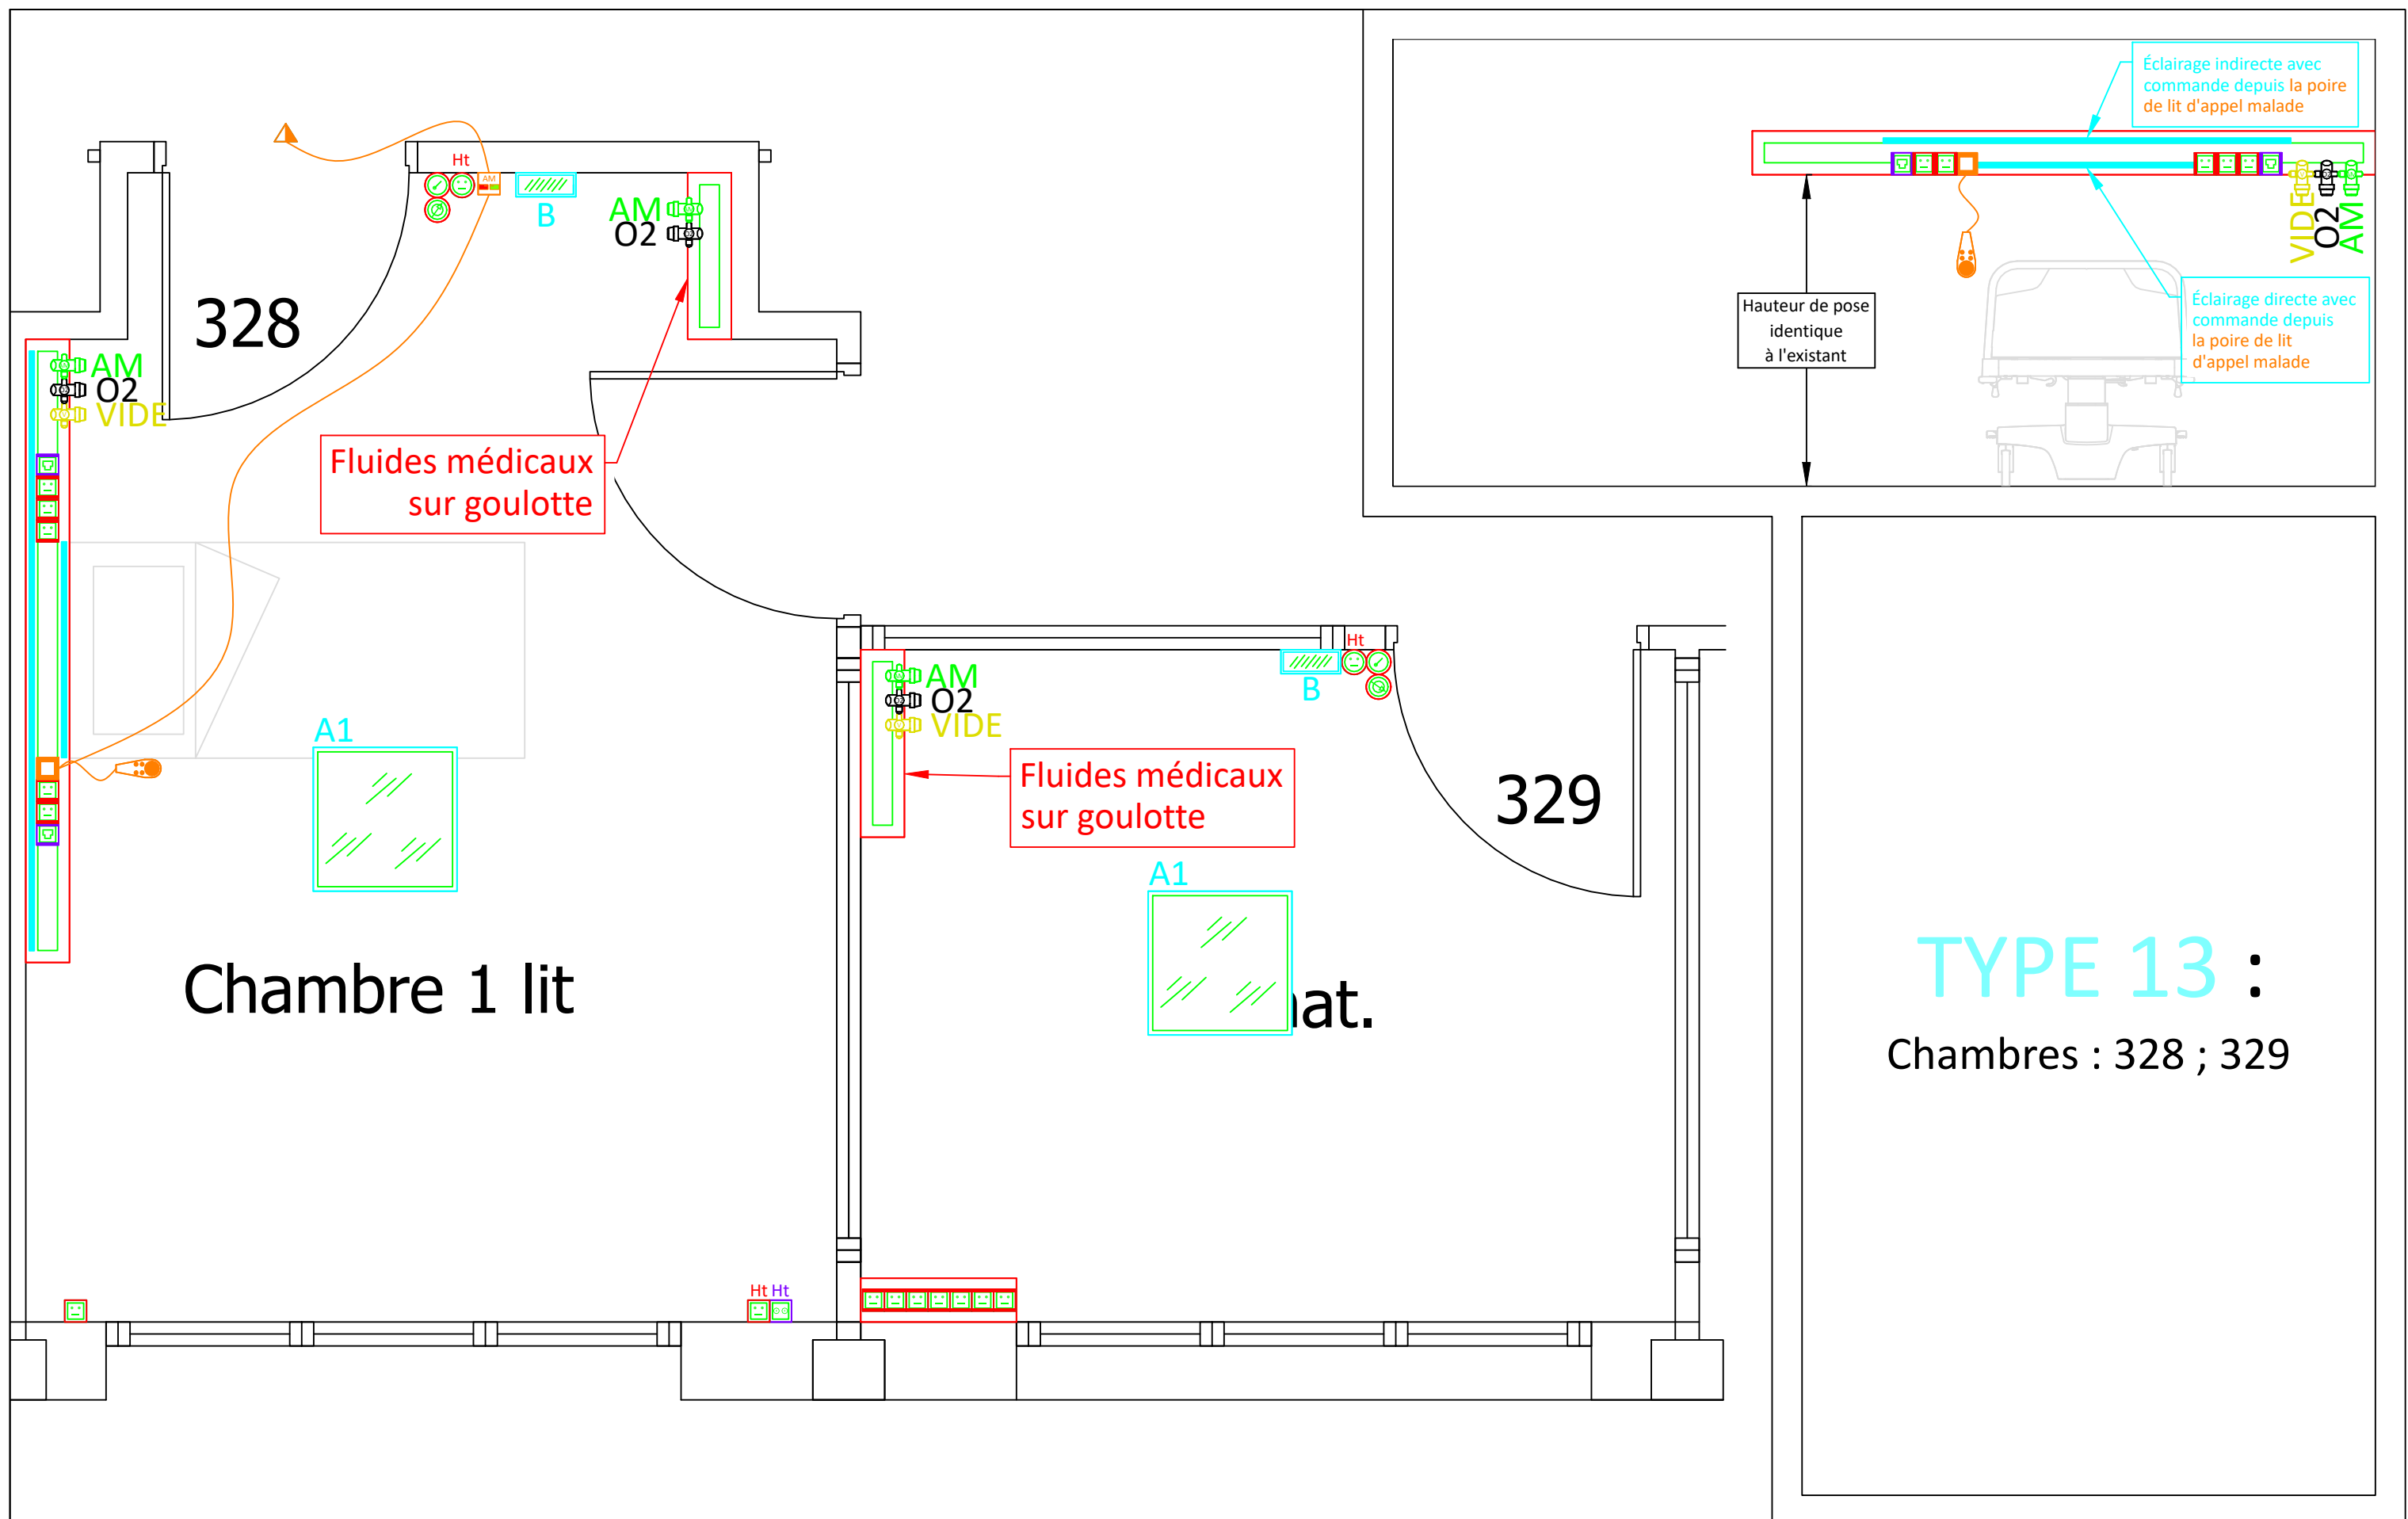

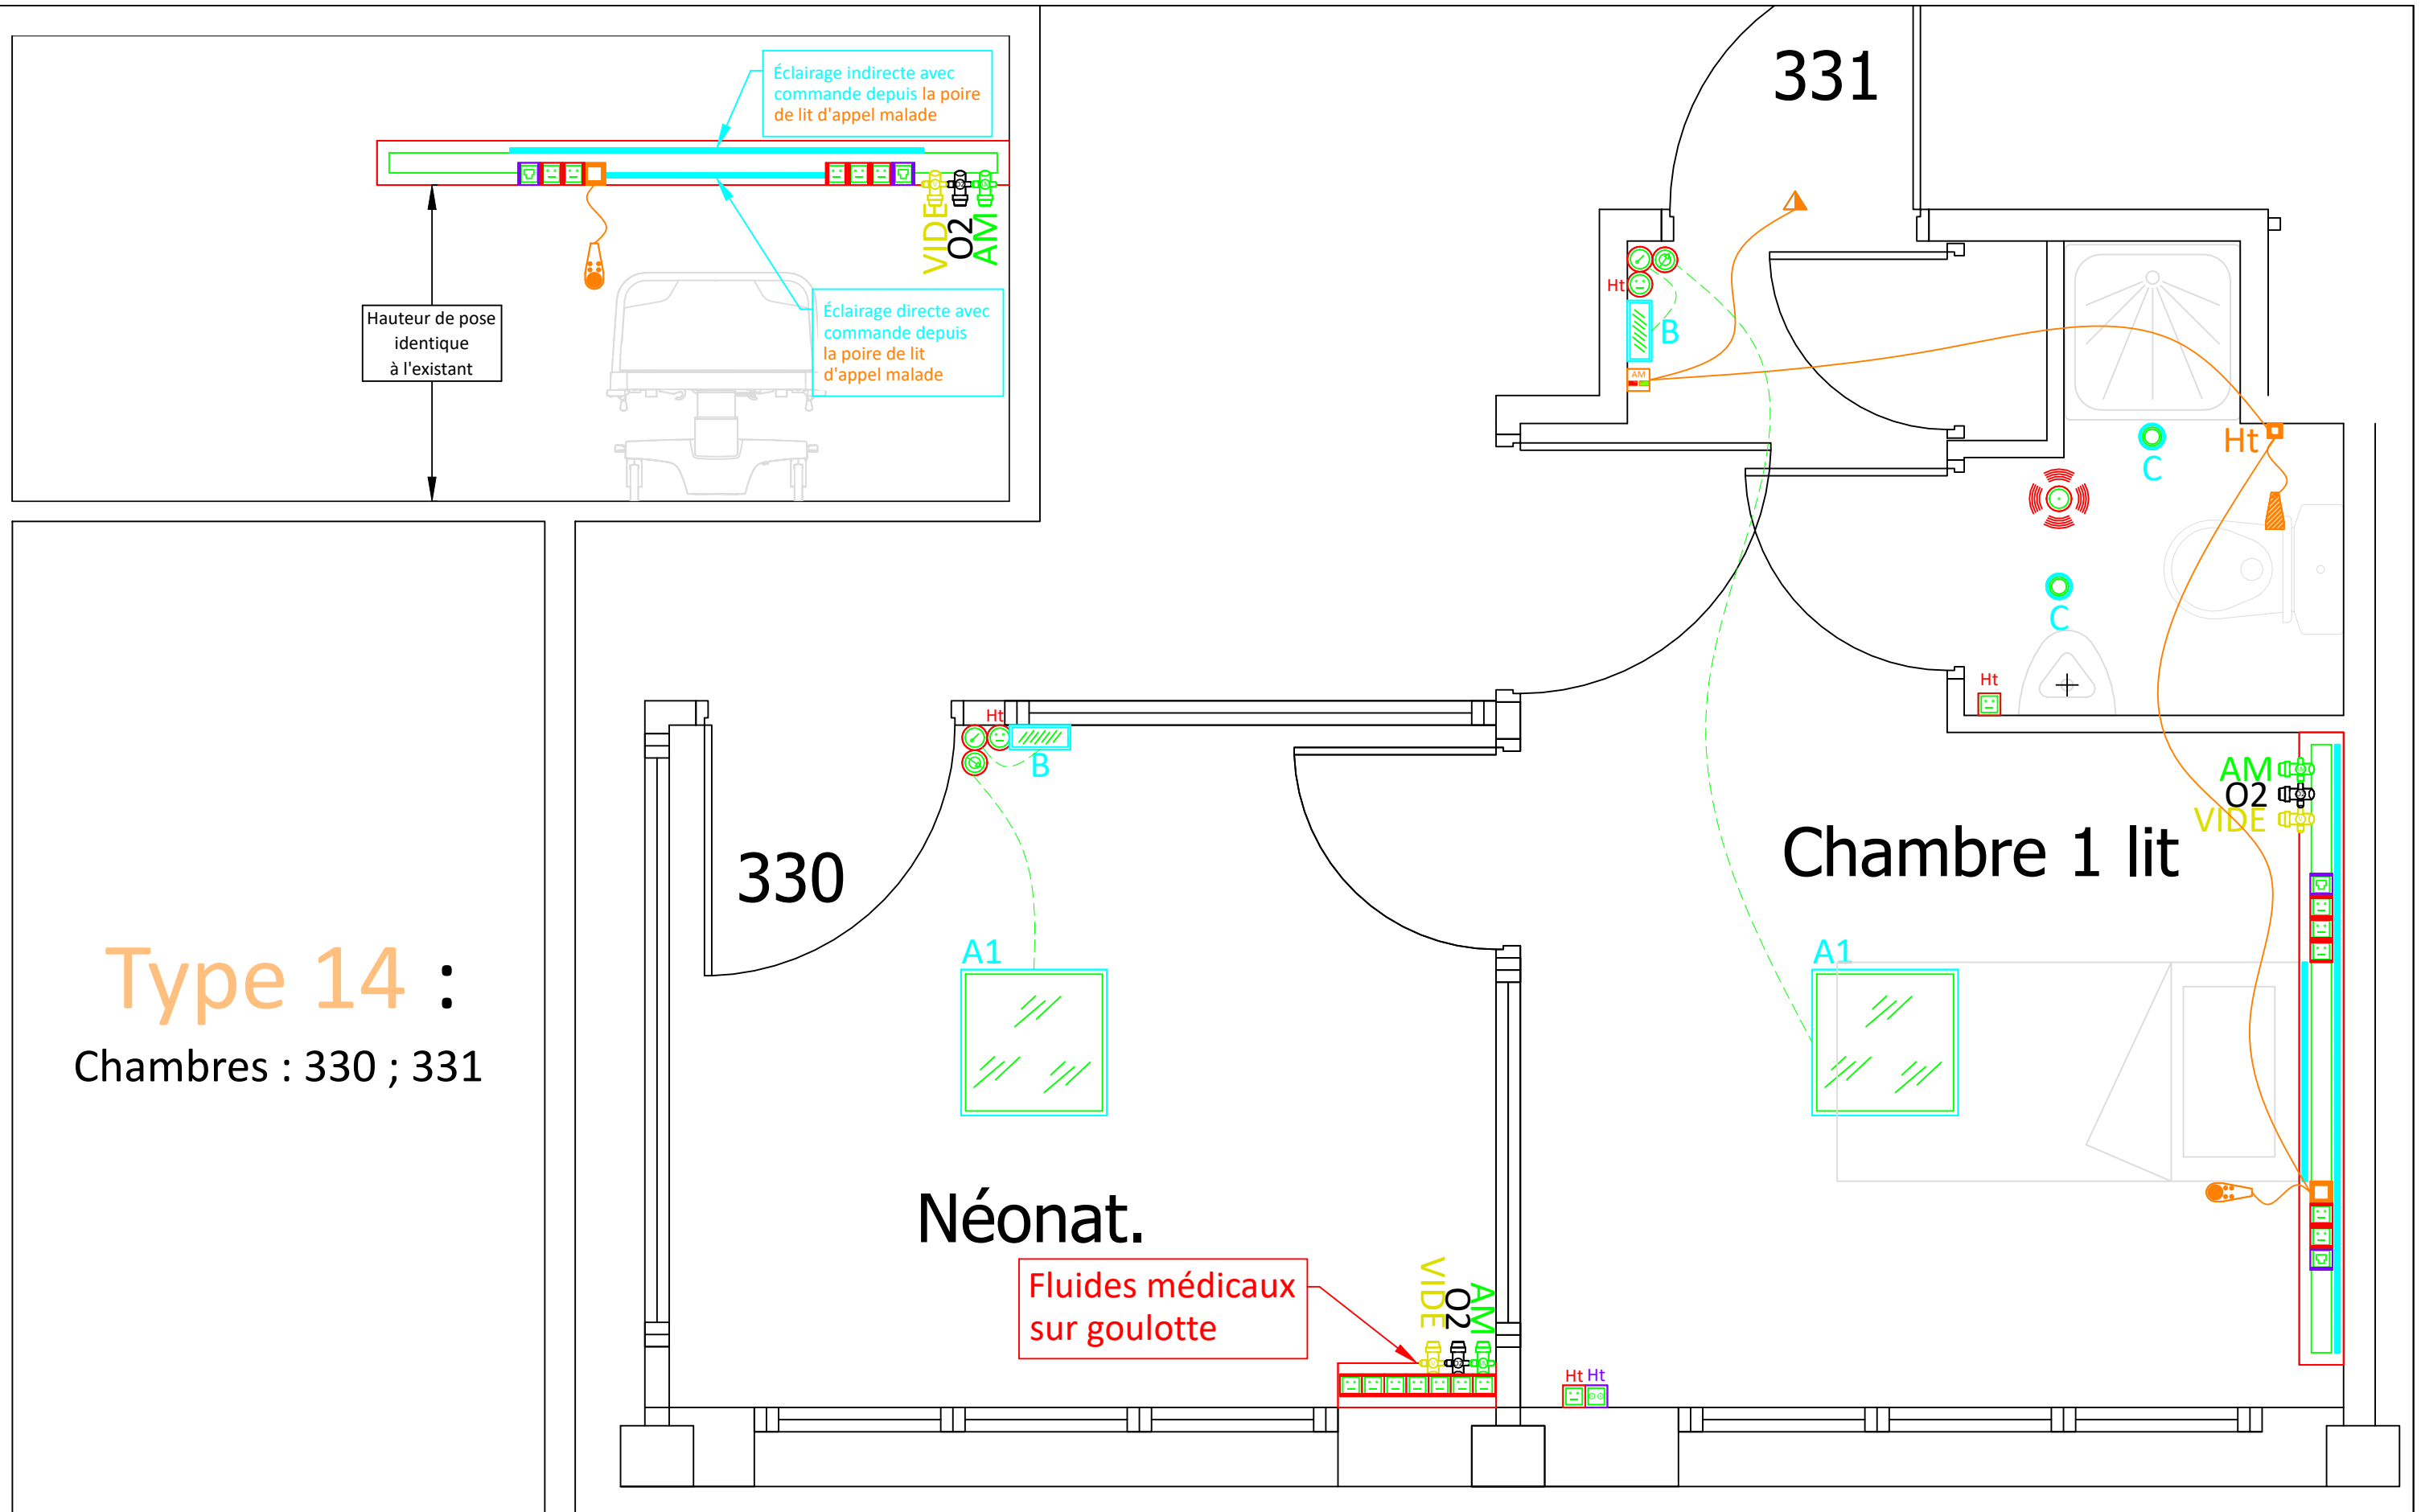

# TYPE 15 :


Chambres : 210

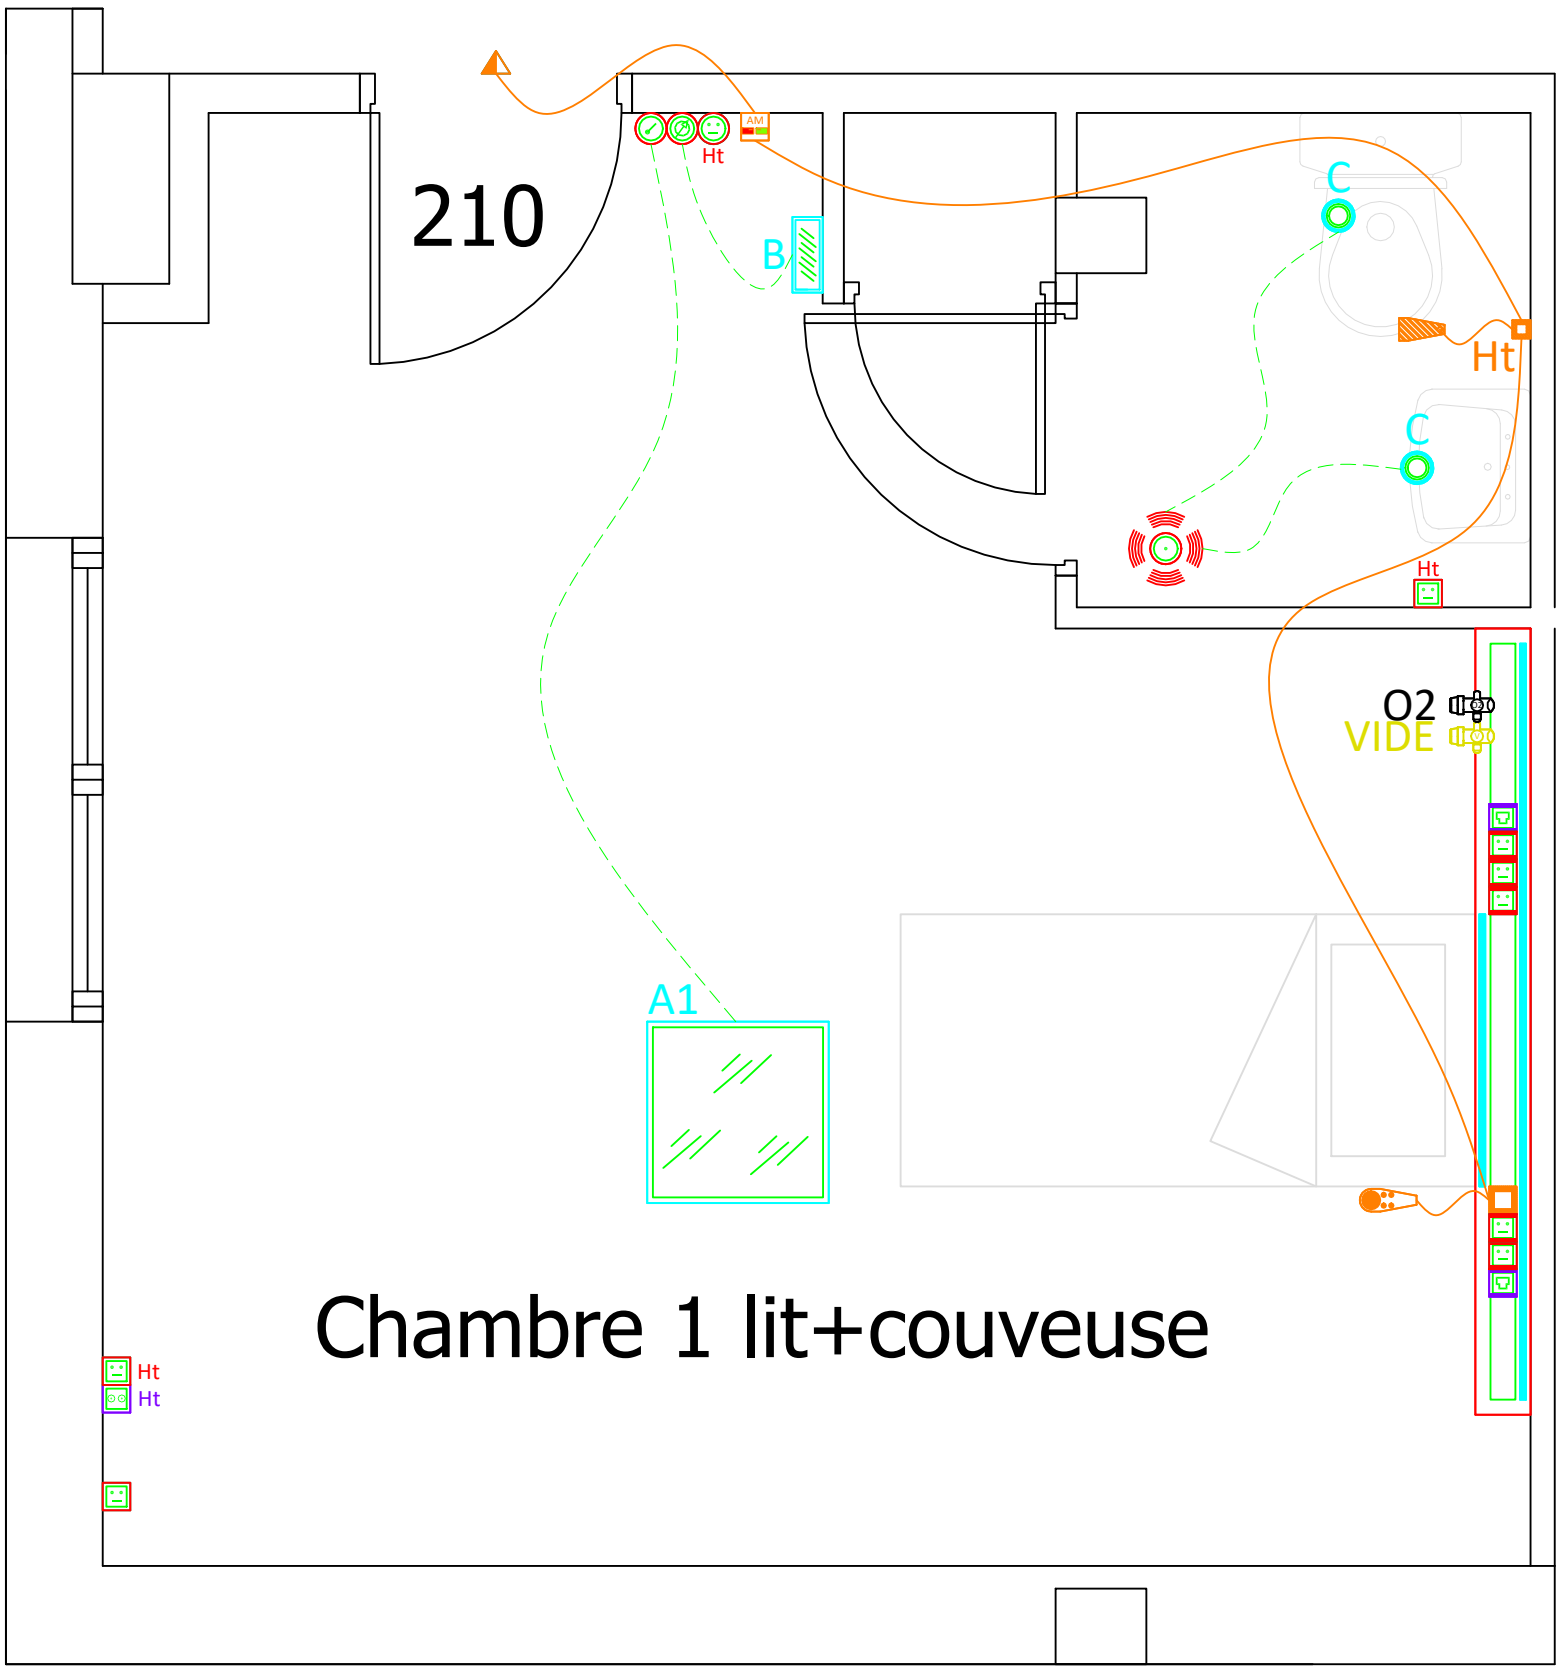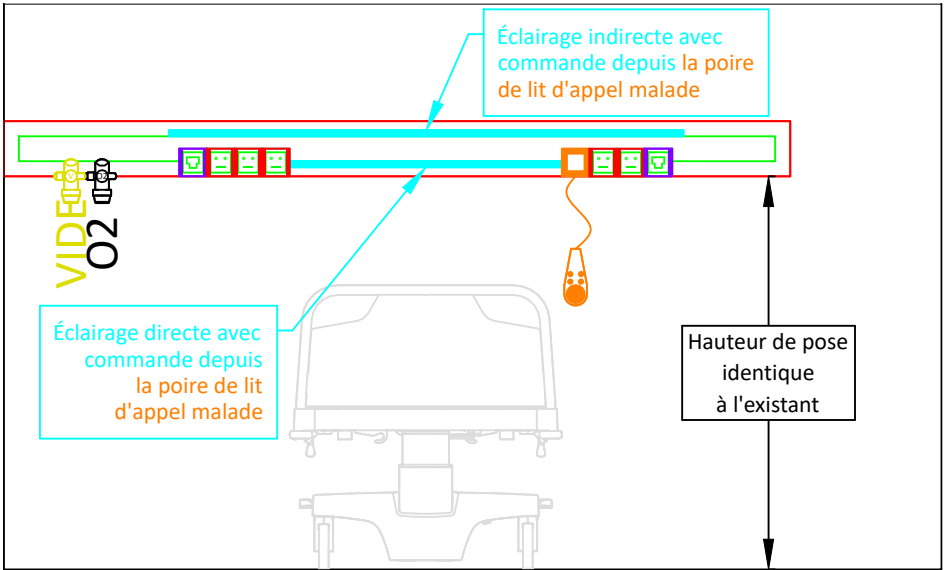


## Chambre 1 lit+couveuse




## Chambre

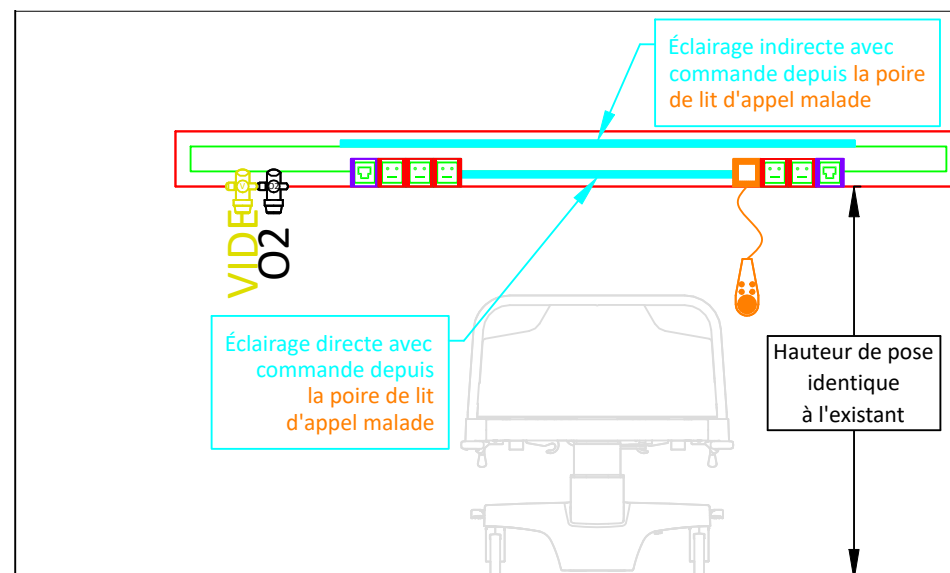

## Cuveuse

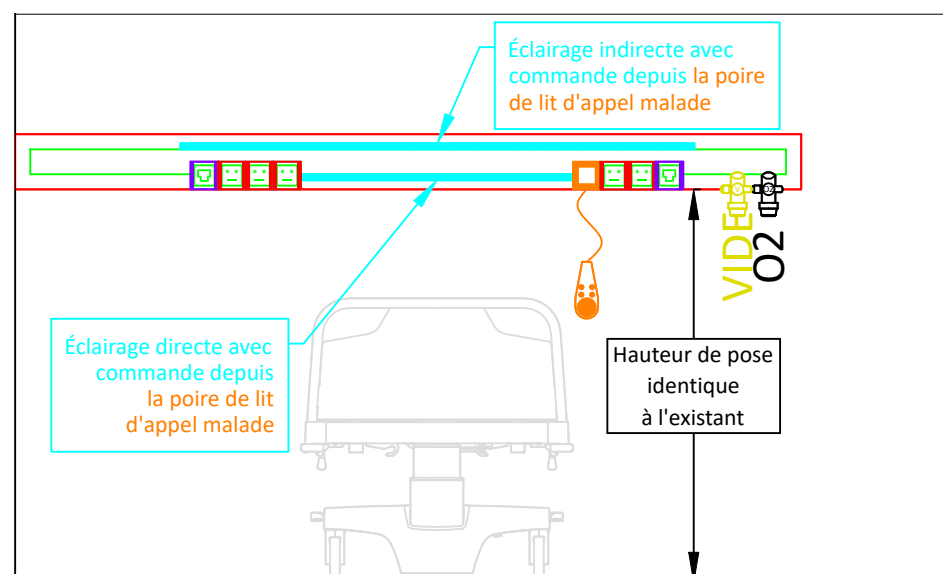

**Type 16 :**  
Chambres : 211

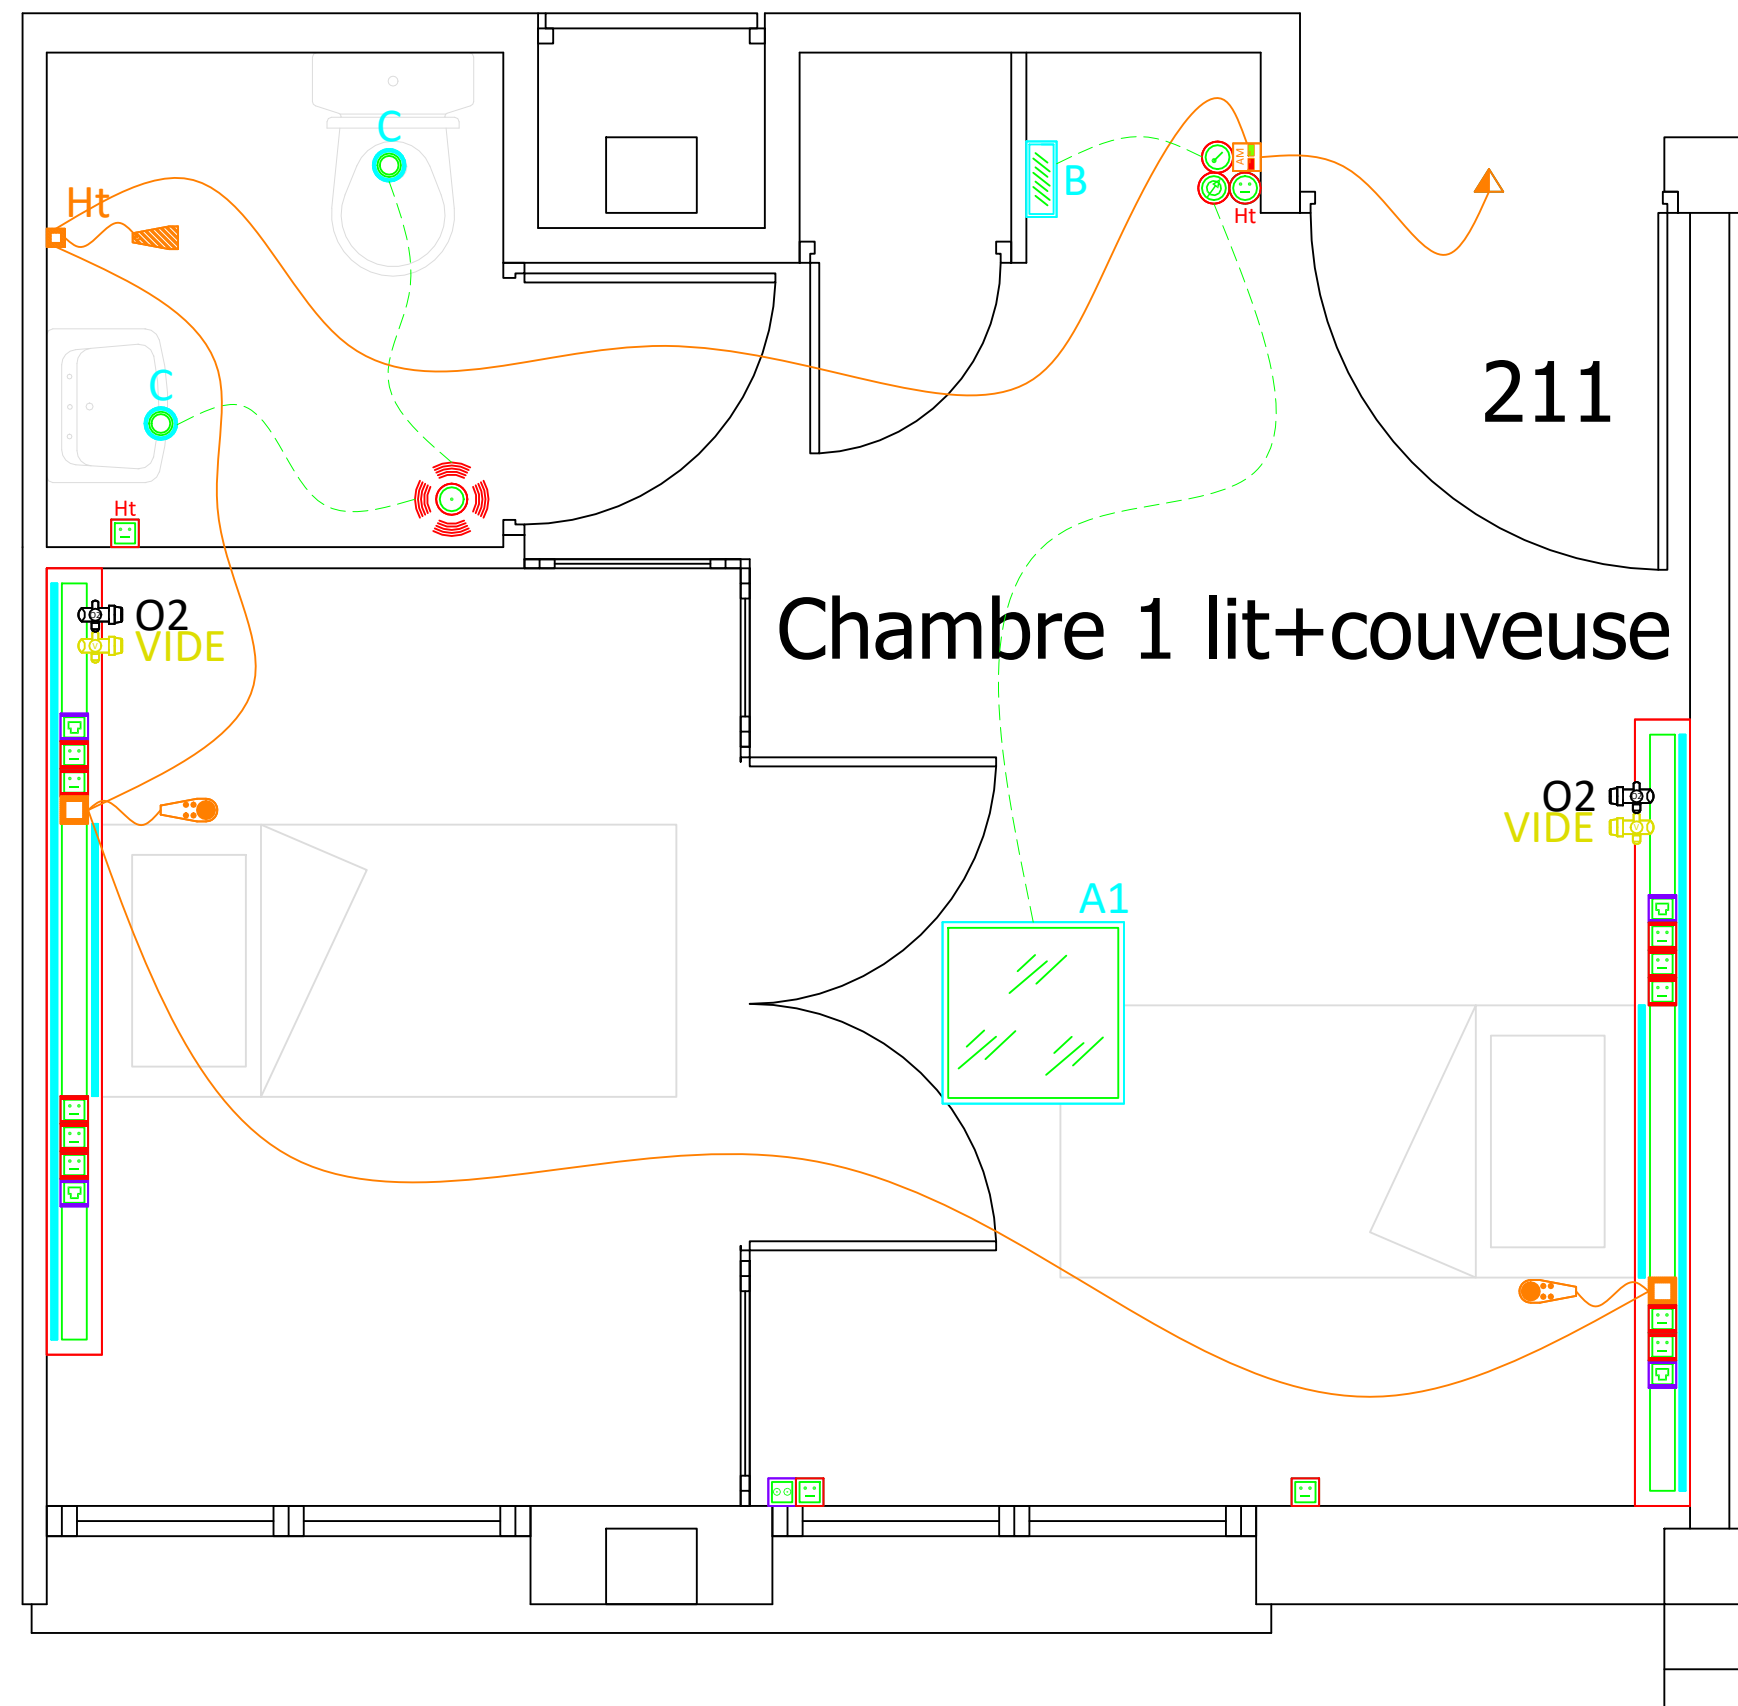

# TYPE 17 :

Chambres : 217 à 221  
(avec FP)

