



CUISINE - R+1

Cuisine sur mesure caractérisée par une composition de volumes épurés aux surfaces continues.

Les rangements bas sont dotés de façades affleurantes au plan de travail, avec poignées intégrées dans l'épaisseur des portes, renforçant l'effet de linéarité et de minimalisme visuel.

L'ensemble est habillé d'un stratifié jaune.

Des joints creux marquent les séparations entre les différents blocs, soulignant la rigueur de la composition.

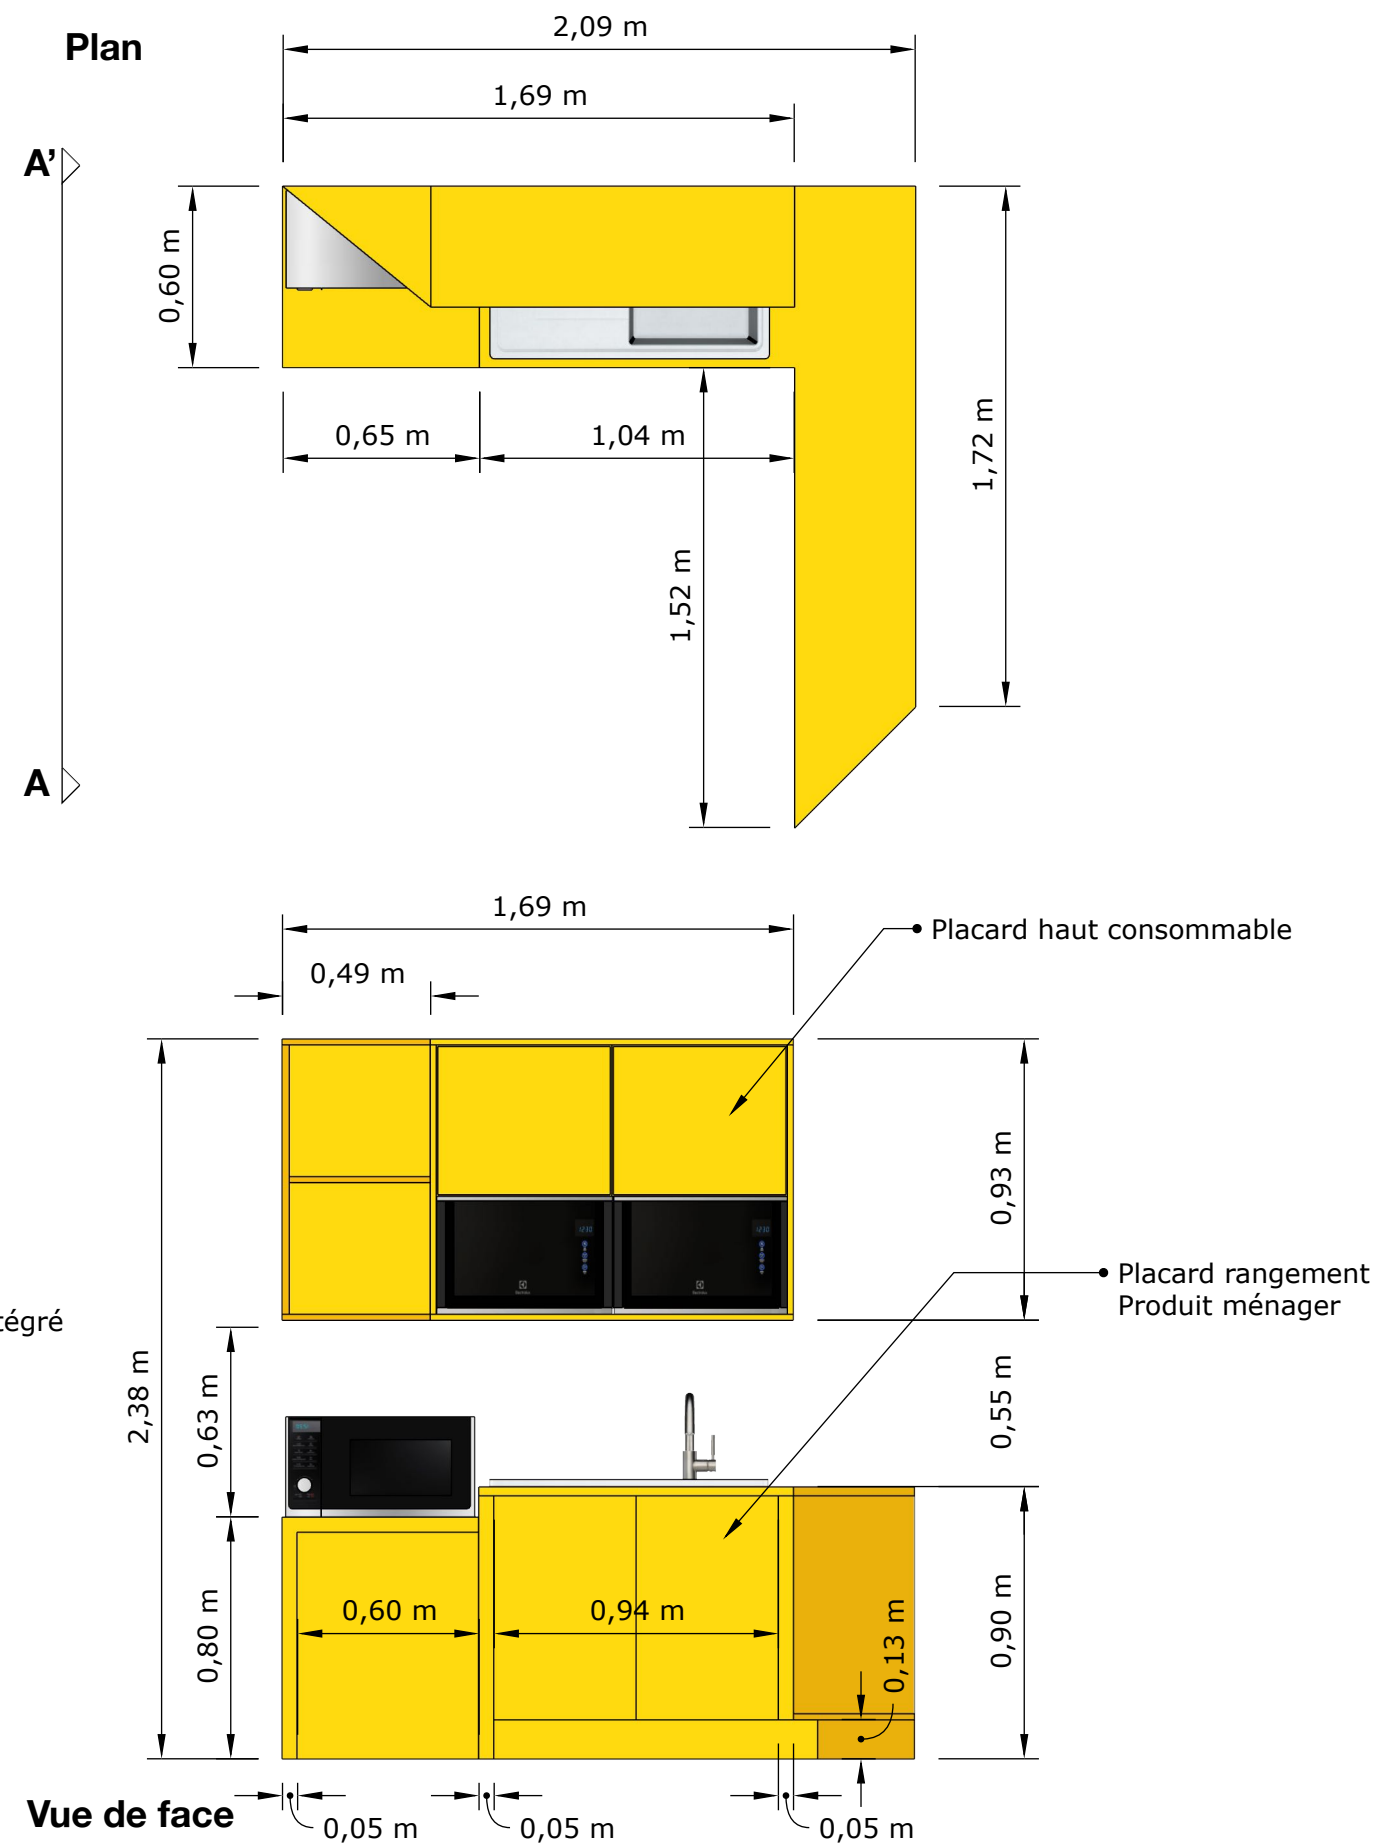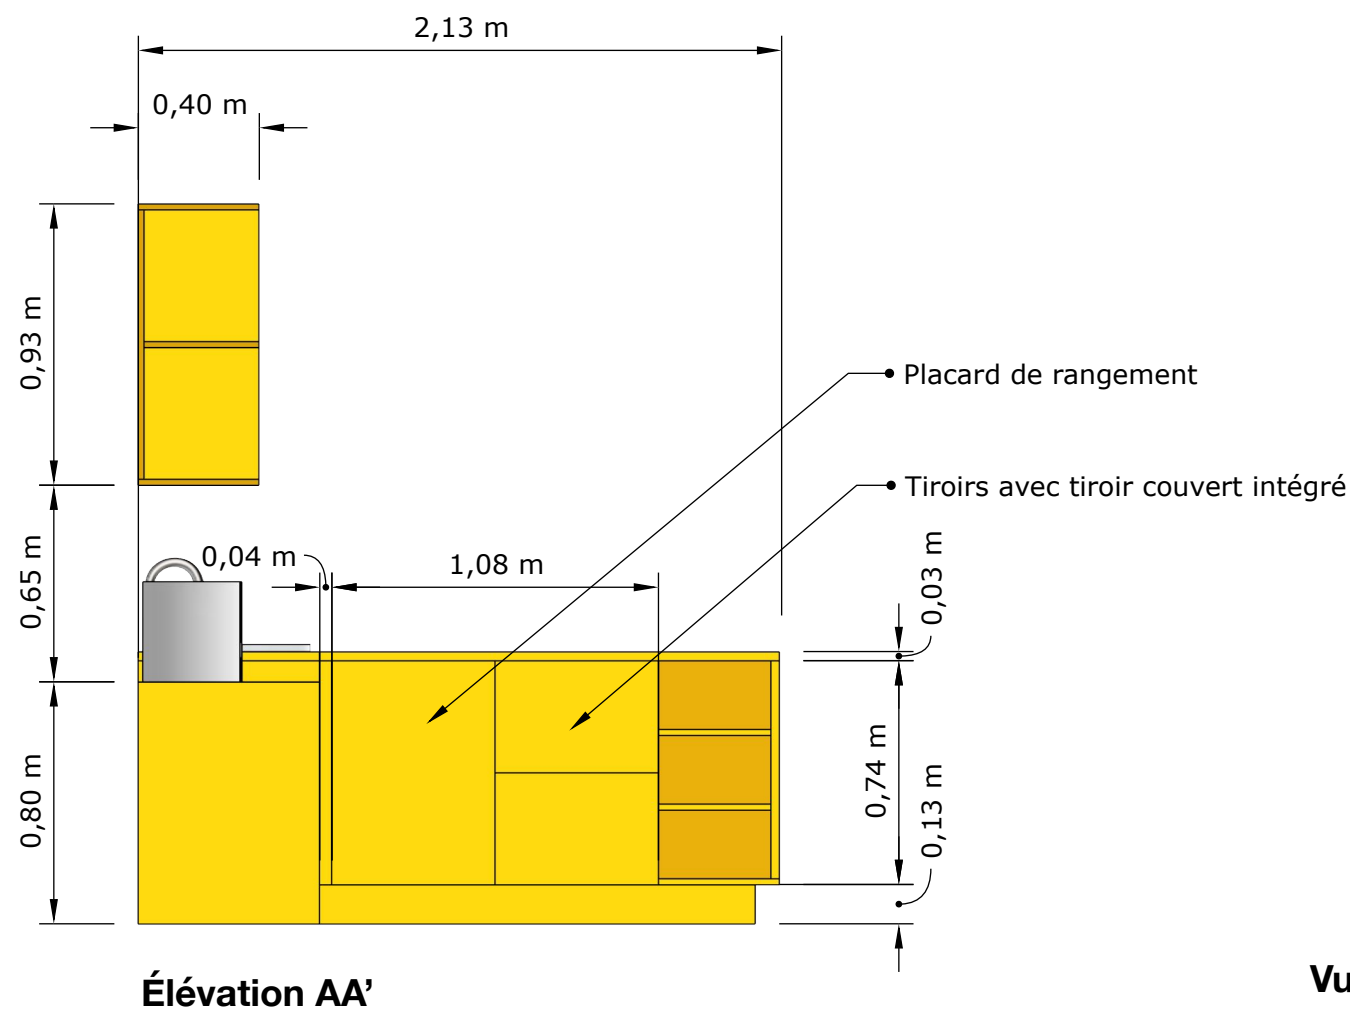

L'Agence CKTFC
Carole Kim Tiam Fook Chong
36 rue André Hougron - 44100 Nantes
06 49 24 86 73

Phase :
APD

numéro de plan :
APD mobilier-14

Institut régional d'administration de Nantes

Plan de principe cuisine R+1
création : le 05/052025
modifications : -


Projet d'aménagement des espaces de restauration et d'étude de l'IRA
1 Rue de la Bourgeonnière, 44300 Nantes

Les présents documents sont exclusivement destinés à la demande d'un APD .
Ils ne sont pas des plans d'exécution. Ils ne peuvent en aucun cas être utilisés directement
pour la construction. Toute utilisation ou reproduction est interdite en dehors du cadre
d'un contrat de maîtrise d'Oeuvre.


Dossier : 25-03
Dessin : CK
échelle : -

CUISINE - R+1

Projection 3D

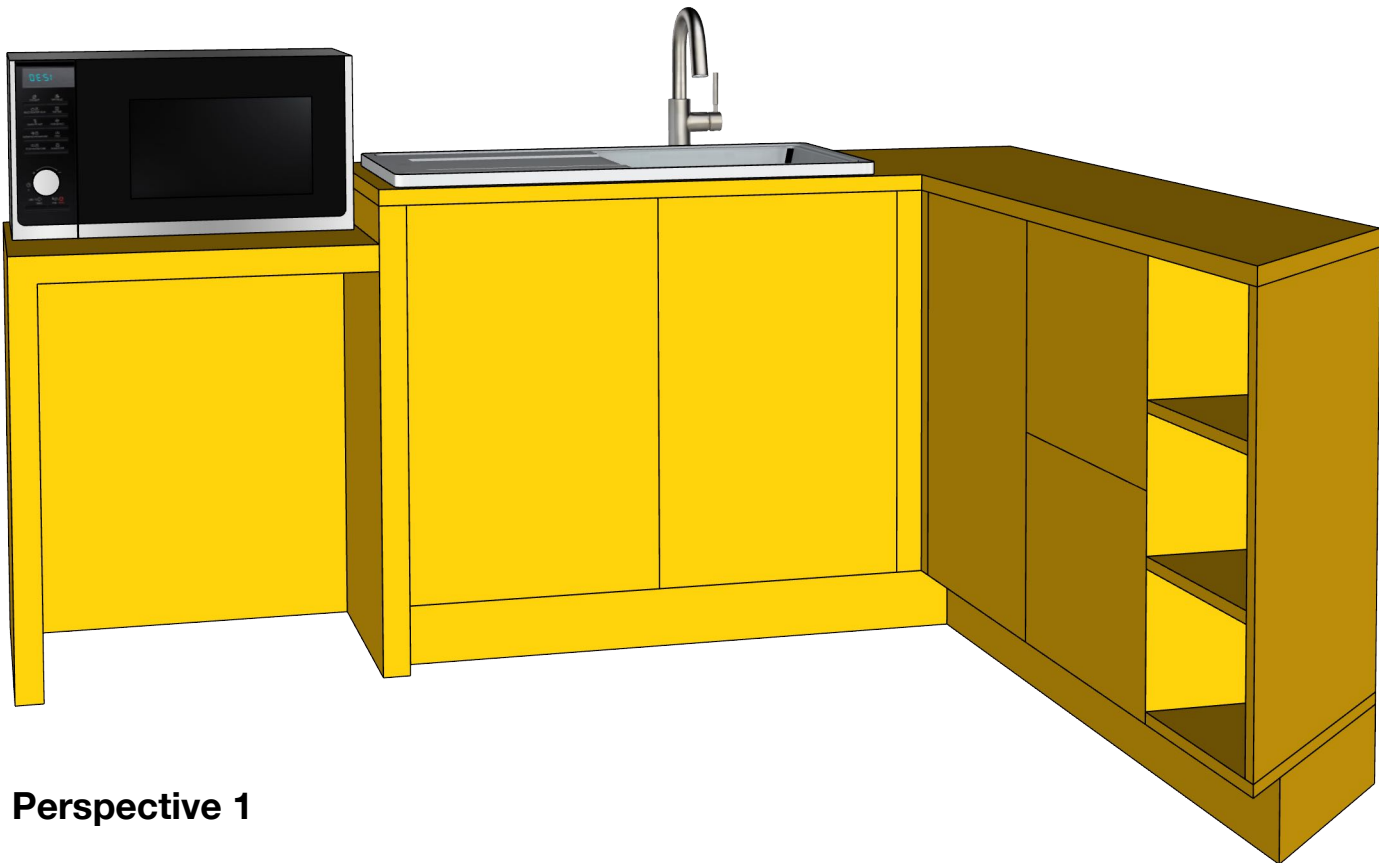

Perspective 1

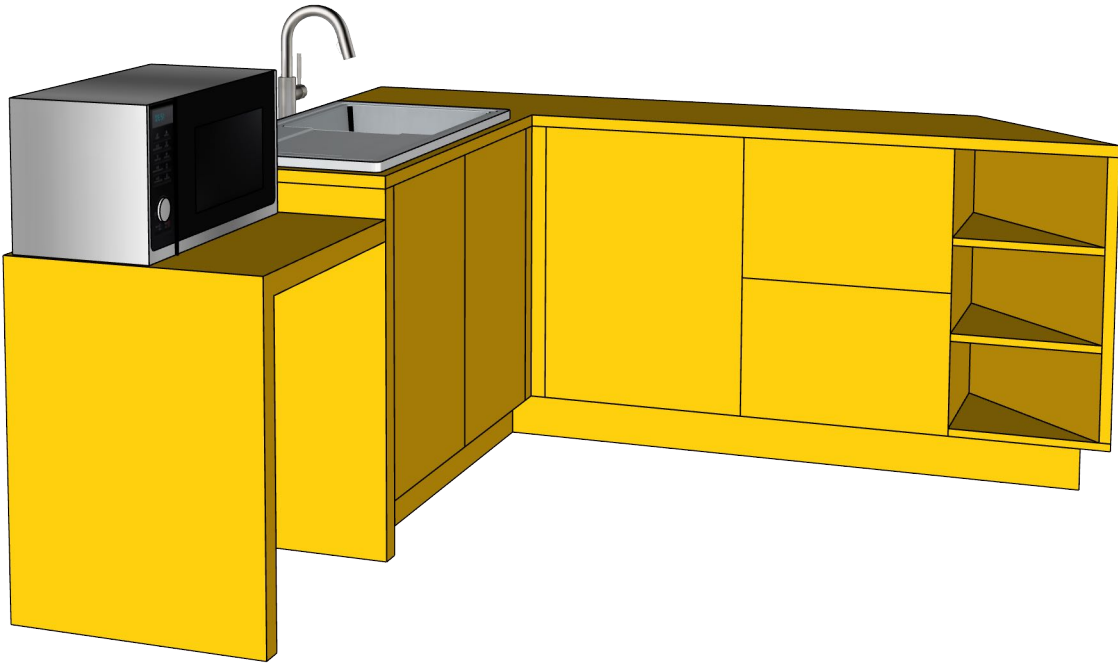

Perspective 2



L'Agence CKTFC
Carole Kim Tiam Fook Chong
36 rue André Hougron - 44100 Nantes
06 49 24 86 73

Phase :
APD

numéro de plan :
APD mobilier-14

Institut régional d'administration de Nantes

Plan de principe cuisine R+1
création : le 05/052025
modifications : -

Projet d'aménagement des espaces de restauration et d'étude de l'IRA
1 Rue de la Bourgeonnière, 44300 Nantes

Les présents documents sont exclusivement destinés à la demande d'un APD .
Ils ne sont pas des plans d'exécution. Ils ne peuvent en aucun cas être utilisés directement
pour la construction. Toute utilisation ou reproduction est interdite en dehors du cadre
d'un contrat de maîtrise d'Oeuvre.

Dossier : 25-03
Dessin : CK
échelle : -