



# COFFRAGE COMPTEUR ÉLECTRIQUE ET BAIE DE BRASSAGE

Réalisation d'un **coffrage perforé** destiné à masquer un compteur électrique et une baie de brassage tout en assurant la ventilation nécessaire au bon fonctionnement des équipements.

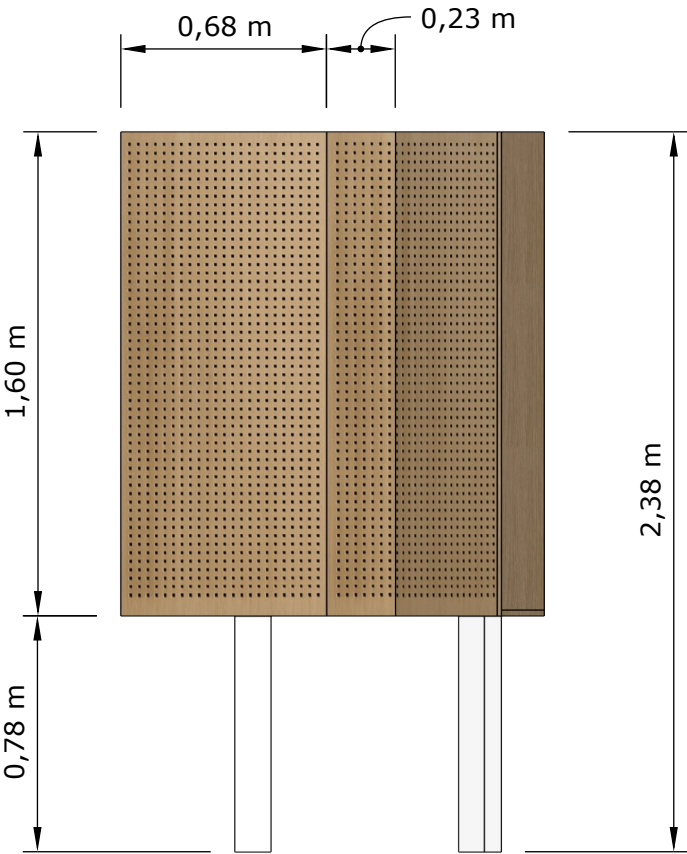

Élévation AA'

Plan

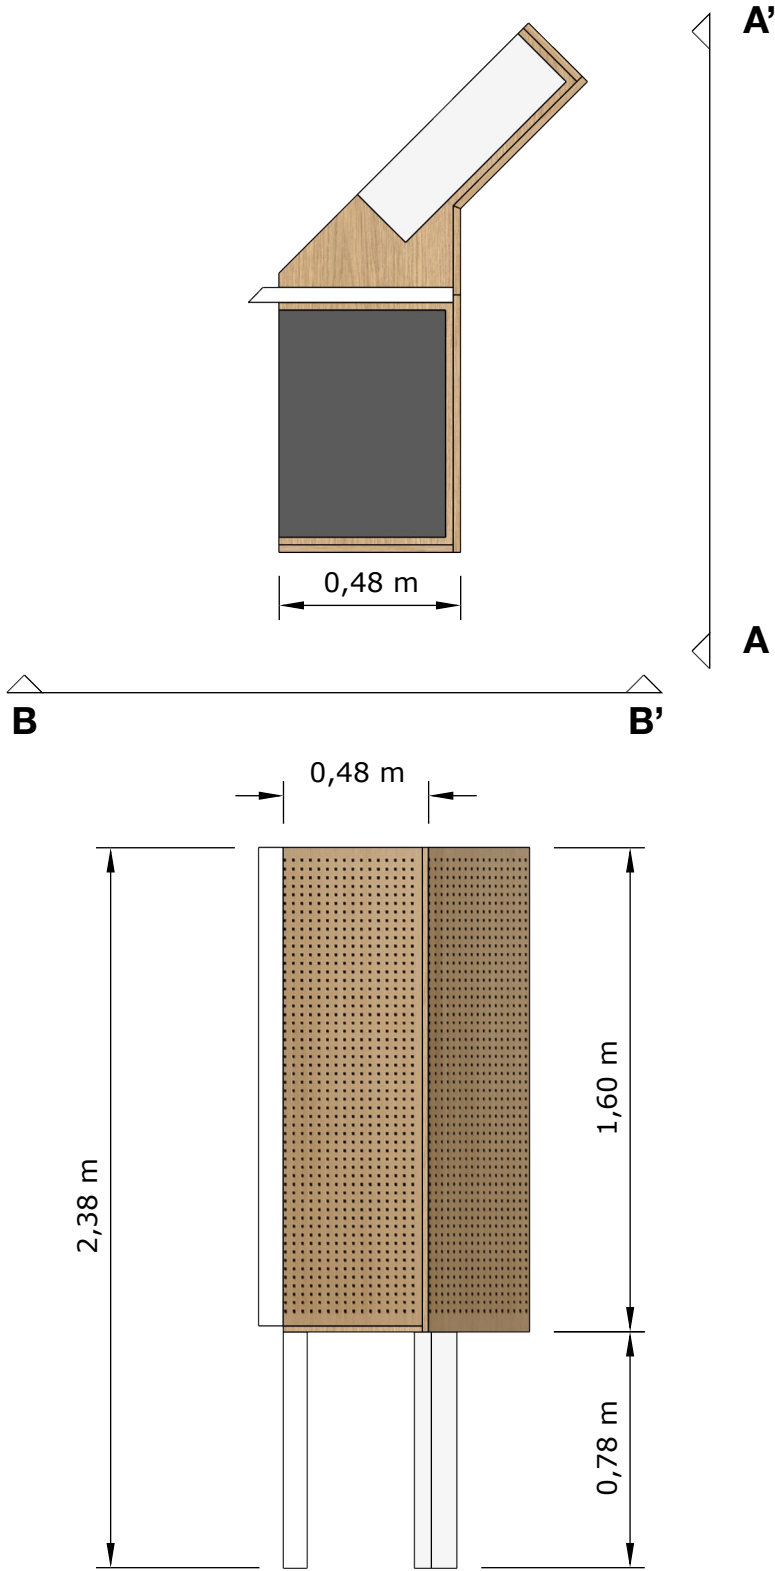

Élévation BB'




**L'Agence CKTFC**  
Carole Kim Tiam Fook Chong  
36 rue André Hougron - 44100 Nantes  
06 49 24 86 73


Phase : <b>APD</b>	Institut régional d'administration de Nantes	Projet d'aménagement des espaces de restauration et d'étude de l'IRA 1 Rue de la Bourgeonnière, 44300 Nantes	
numéro de plan : <b>APD</b> mobilier-15	Plan de principe coffrage technique R+1	Les présents documents sont exclusivement destinés à la demande d'un APD . Ils ne sont pas des plans d'exécution. Ils ne peuvent en aucun cas être utilisés directement pour la construction. Toute utilisation ou reproduction est interdite en dehors du cadre d'un contrat de maîtrise d'Oeuvre.	Dossier : 25-03
	création : le 05/052025		Dessin : CK
	modifications : -		échelle : -

# COFFRAGE COMPTEUR ÉLECTRIQUE ET BAIE DE BRASSAGE


Projection 3D

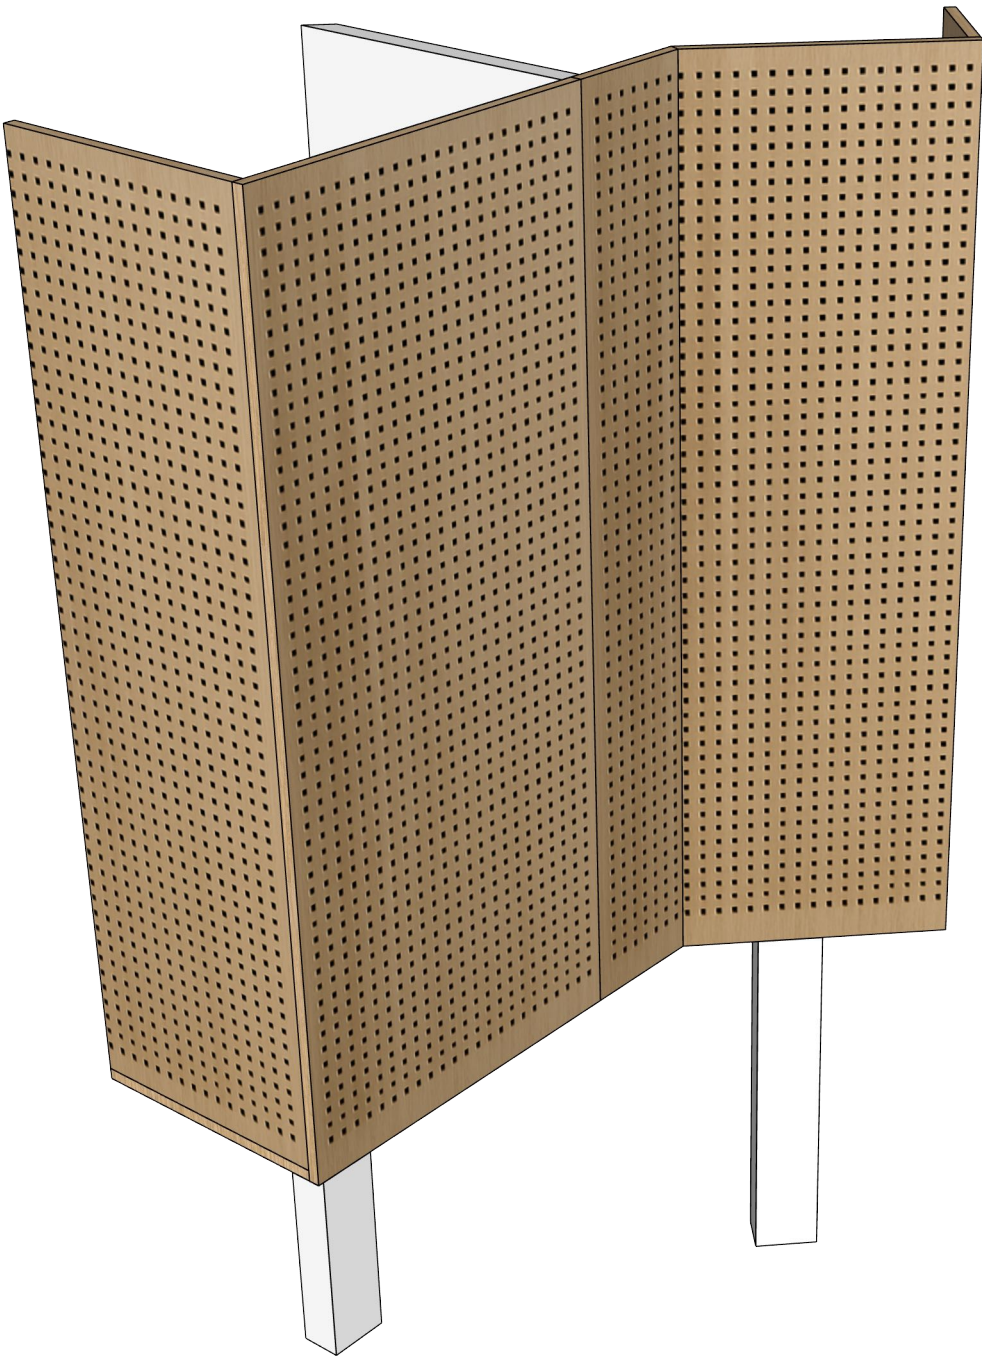

Perspective coffrage fermé

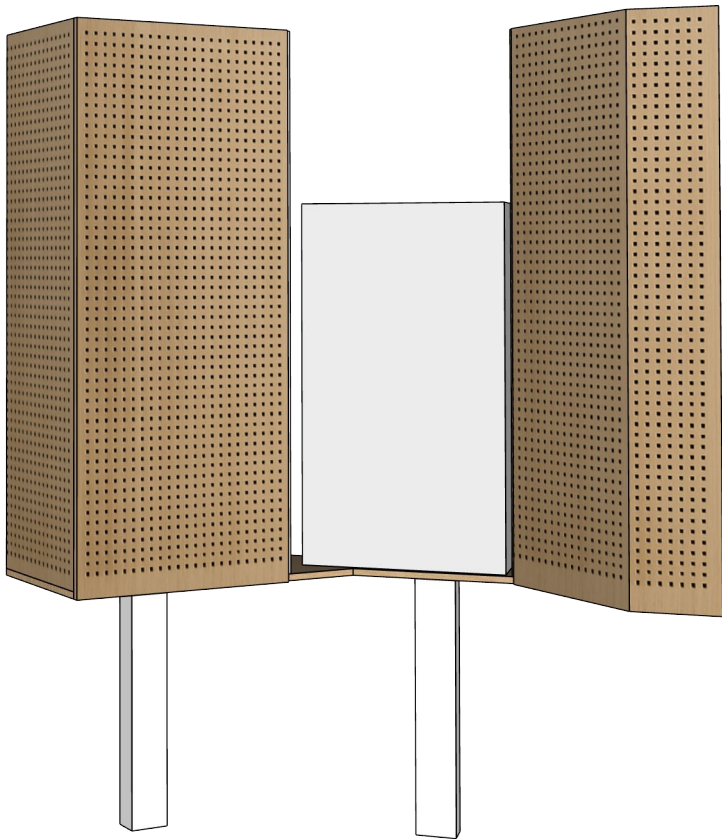

Perspective coffrage ouvert sur tableau électrique

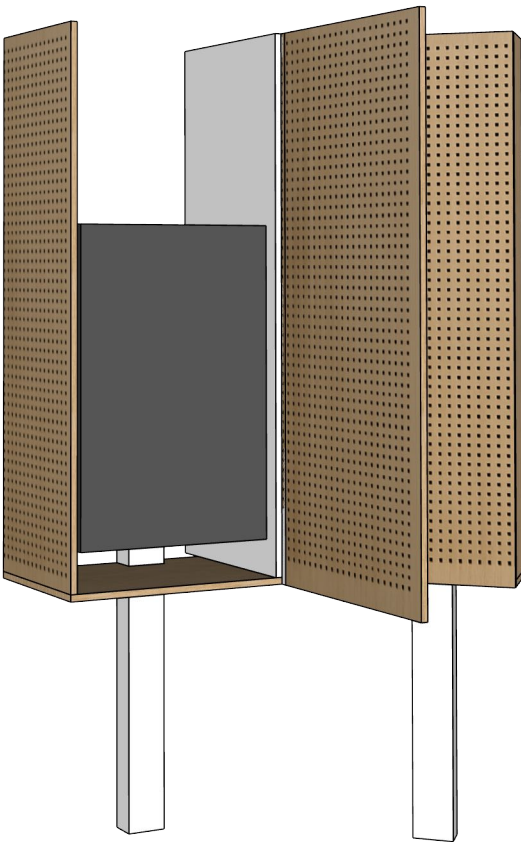

Perspective coffrage ouvert sur baie



**L'Agence CKTFC**  
Carole Kim Tiam Fook Chong  
36 rue André Hougron - 44100 Nantes  
06 49 24 86 73

Phase :  
**APD**

numéro de plan :  
**APD** mobilier-15

Institut régional d'administration de Nantes

Plan de principe coffrage technique R+1  
création : le 05/052025  
modifications : -

Projet d'aménagement des espaces de restauration et d'étude de l'IRA  
1 Rue de la Bourgeonnière, 44300 Nantes

Les présents documents sont exclusivement destinés à la demande d'un APD .  
Ils ne sont pas des plans d'exécution. Ils ne peuvent en aucun cas être utilisés directement  
pour la construction. Toute utilisation ou reproduction est interdite en dehors du cadre  
d'un contrat de maîtrise d'Oeuvre.

Dossier : 25-03  
Dessin : CK  
échelle : -