

BANQUETTE ET RANGEMENT ESPACE

Banquette fixe électrifiée, conçue pour offrir à la fois confort et fonctionnalité, intégrant des coussins d'assise pour un usage prolongé. Elle est équipée de deux blocs de prises de courant (PC), positionnés de chaque côté, permettant l'alimentation d'équipements nomades. Deux tablettes de rangement, fixées le long du mur, prolongent le mobilier en s'intégrant dans le volume créé par le déport de la fenêtre. Un rangement fermé de type placard complète l'ensemble, offrant une capacité de stockage supplémentaire. La structure, réalisée en matériaux robustes, garantit la durabilité de l'ouvrage. Les finitions et choix de décors (couleurs, revêtements) seront définis en concertation avec la maîtrise d'ouvrage et la maîtrise d'œuvre.

L'assise, en mousse dense et tissu chiné gris, est conçue pour un usage en espace de restauration: confortable, résistante, facile d'entretien et conforme aux exigences feu applicables aux ERP.



L'Agence CKTFC
Carole Kim Tiam Fook Chong
36 rue André Hougron - 44100 Nantes
06 49 24 86 73

Phase :
APD

numéro de plan :
APD mobilier-09

Institut régional d'administration de Nantes


Plan de principe banquette rangement espace INTERSTITIEL
création : le 05/052025
modifications : -

Projet d'aménagement des espaces de restauration et d'étude de l'IRA
1 Rue de la Bourgeonnière, 44300 Nantes

Les présents documents sont exclusivement destinés à la demande d'un APD .
Ils ne sont pas des plans d'exécution. Ils ne peuvent en aucun cas être utilisés directement
pour la construction. Toute utilisation ou reproduction est interdite en dehors du cadre
d'un contrat de maîtrise d'Oeuvre.

Dossier : 25-03
Dessin : CK
échelle : -

BANQUETTE ET
RANGEMENT ESPACE

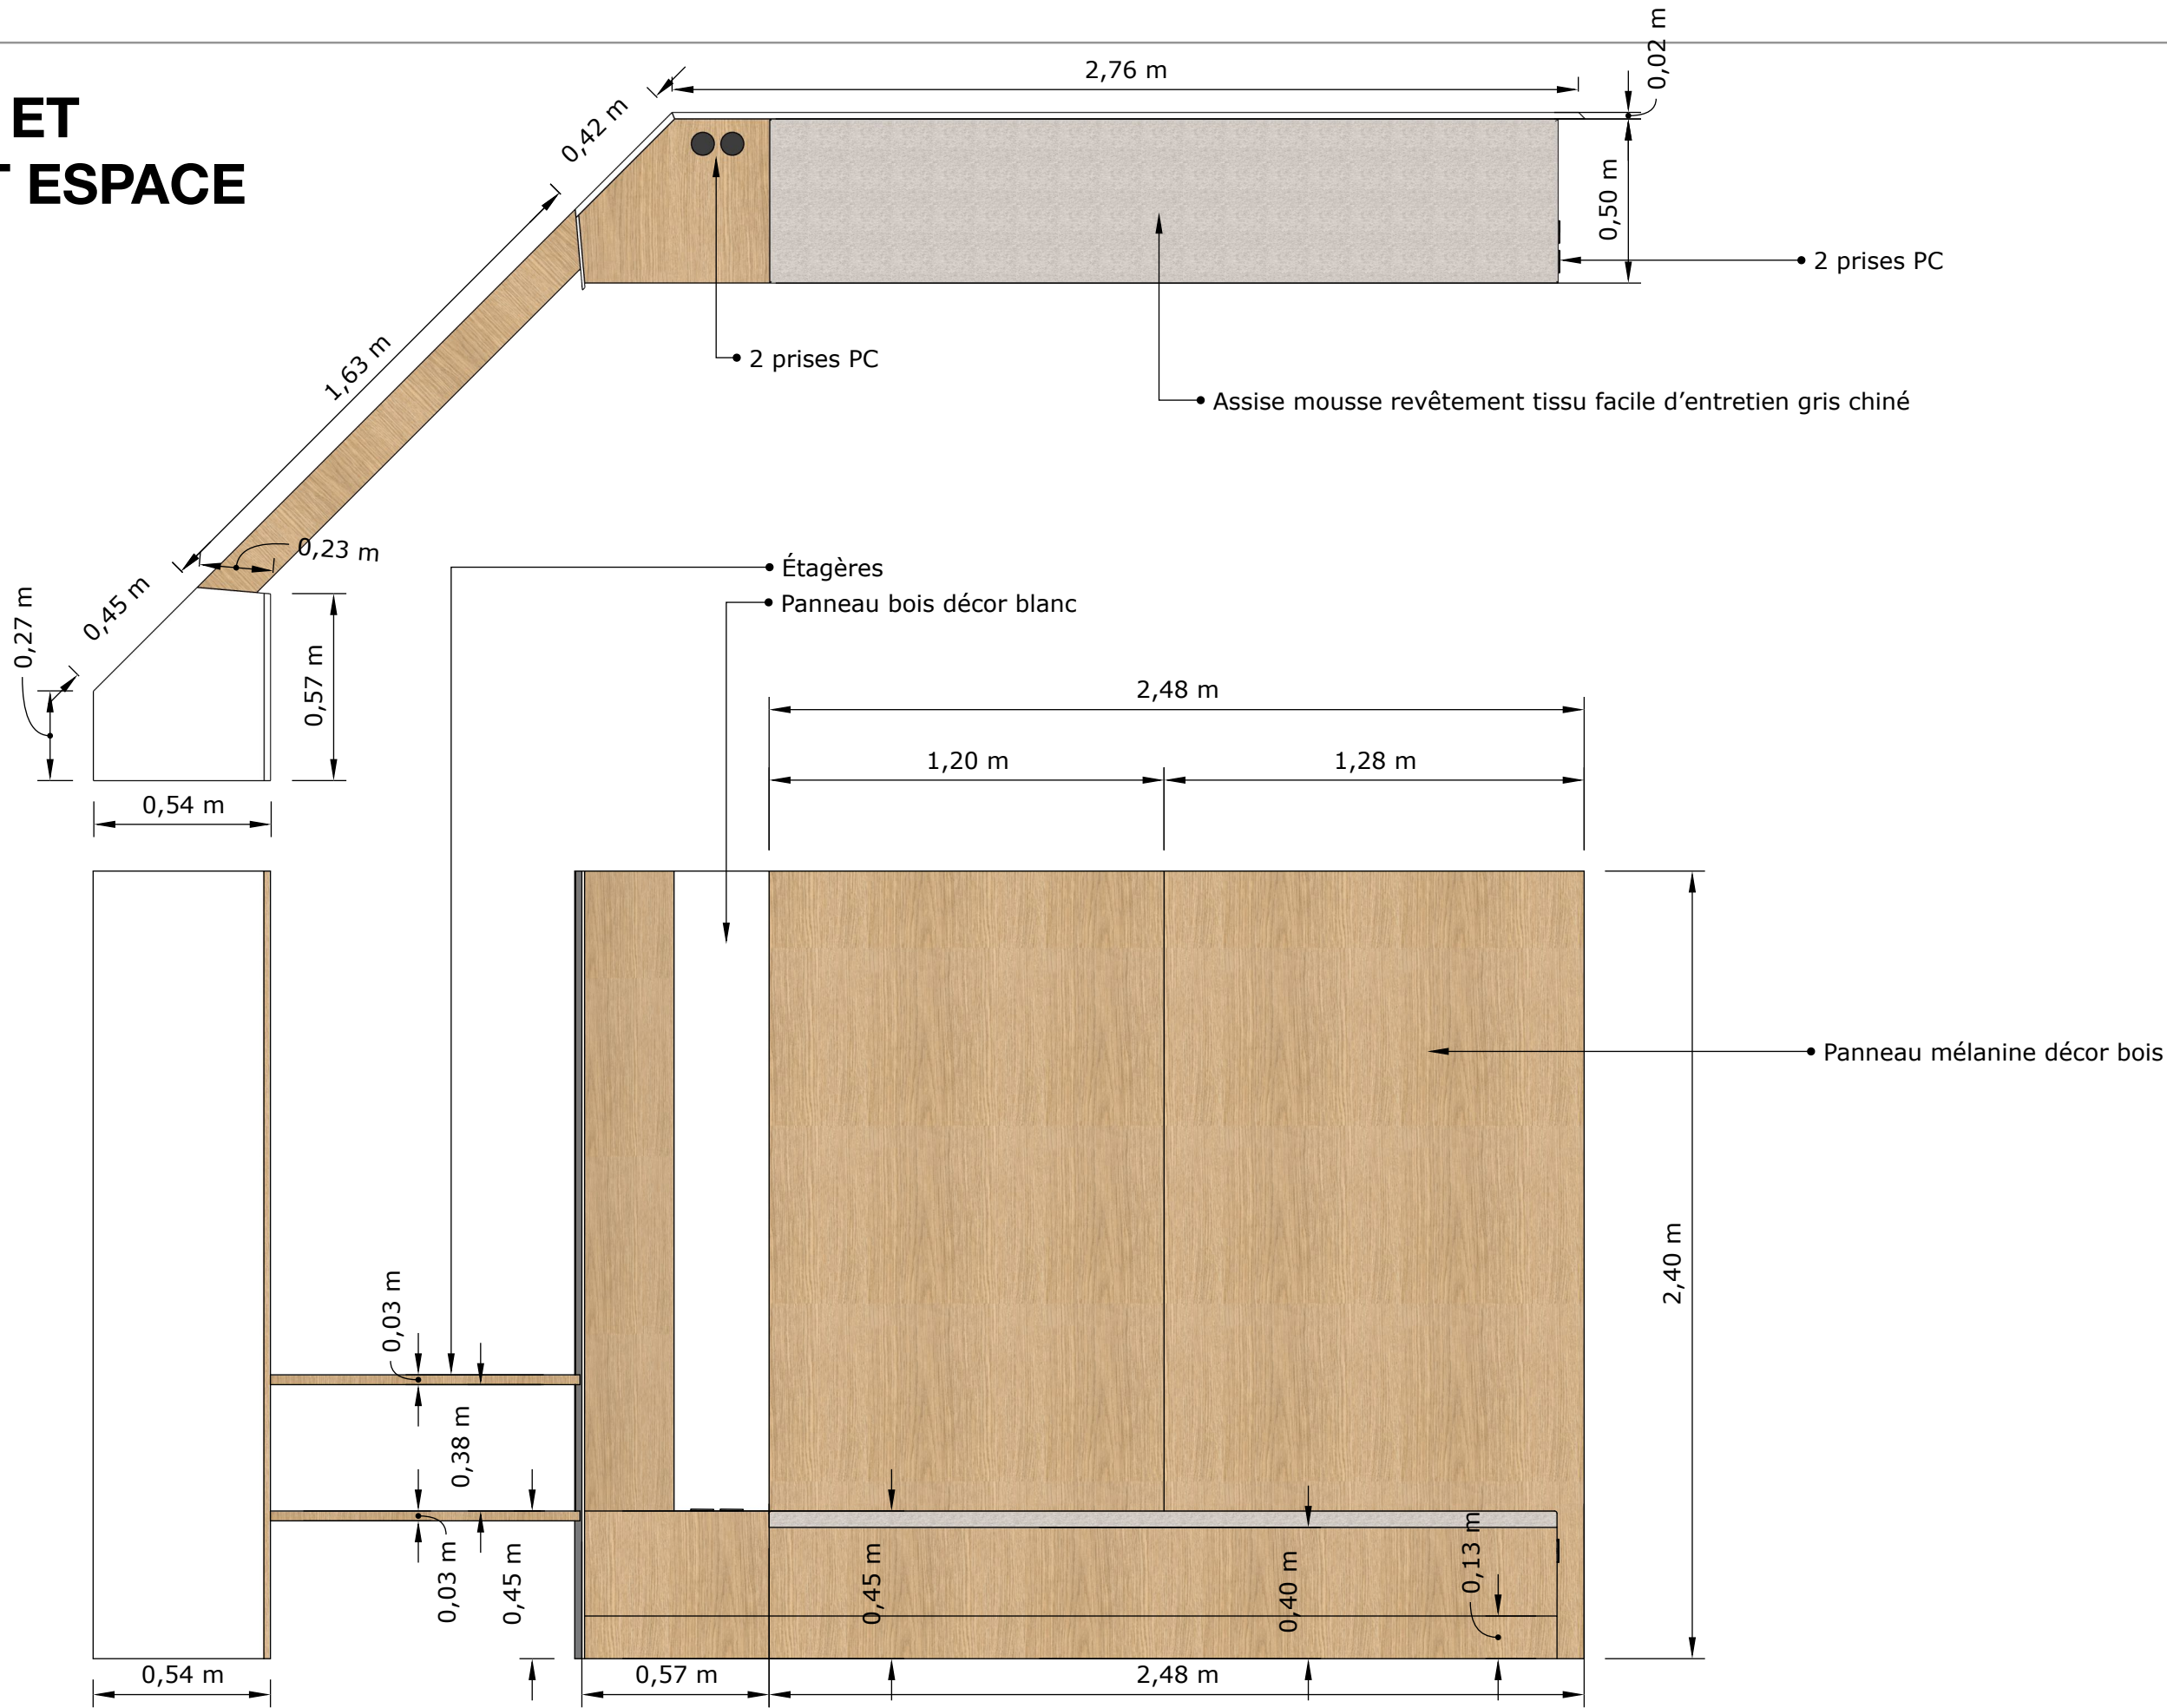

L'Agence CKTFC
Carole Kim Tiam Fook Chong
36 rue André Hougron - 44100 Nantes
06 49 24 86 73

Phase : APD	Institut régional d'administration de Nantes	Projet d'aménagement des espaces de restauration et d'étude de l'IRA 1 Rue de la Bourgonnière, 44300 Nantes	
numéro de plan : APD mobilier-09	Plan de principe banquette rangement espace INTERSTITIEL	Les présents documents sont exclusivement destinés à la demande d'un APD . Ils ne sont pas des plans d'exécution. Ils ne peuvent en aucun cas être utilisés directement pour la construction. Toute utilisation ou reproduction est interdite en dehors du cadre d'un contrat de maîtrise d'Oeuvre.	
	création : le 05/052025	Dossier : 25-03	
	modifications : -	Dessin : CK	
		échelle : -	