

# CUISINE JAUNE - SENGHOR

Cuisine sur mesure caractérisée par une composition de volumes épurés aux surfaces continues.

Les rangements bas sont dotés de façades affleurantes au plan de travail, avec poignées intégrées dans l'épaisseur des portes, renforçant l'effet de linéarité et de minimalisme visuel.


L'ensemble est revêtu d'un stratifié jaune, en cohérence avec la charte graphique de l'IRA de Nantes.

Des joints creux marquent les séparations entre les différents blocs, soulignant la rigueur de la composition.



Rangement d'angle réf photo

Vue de côté

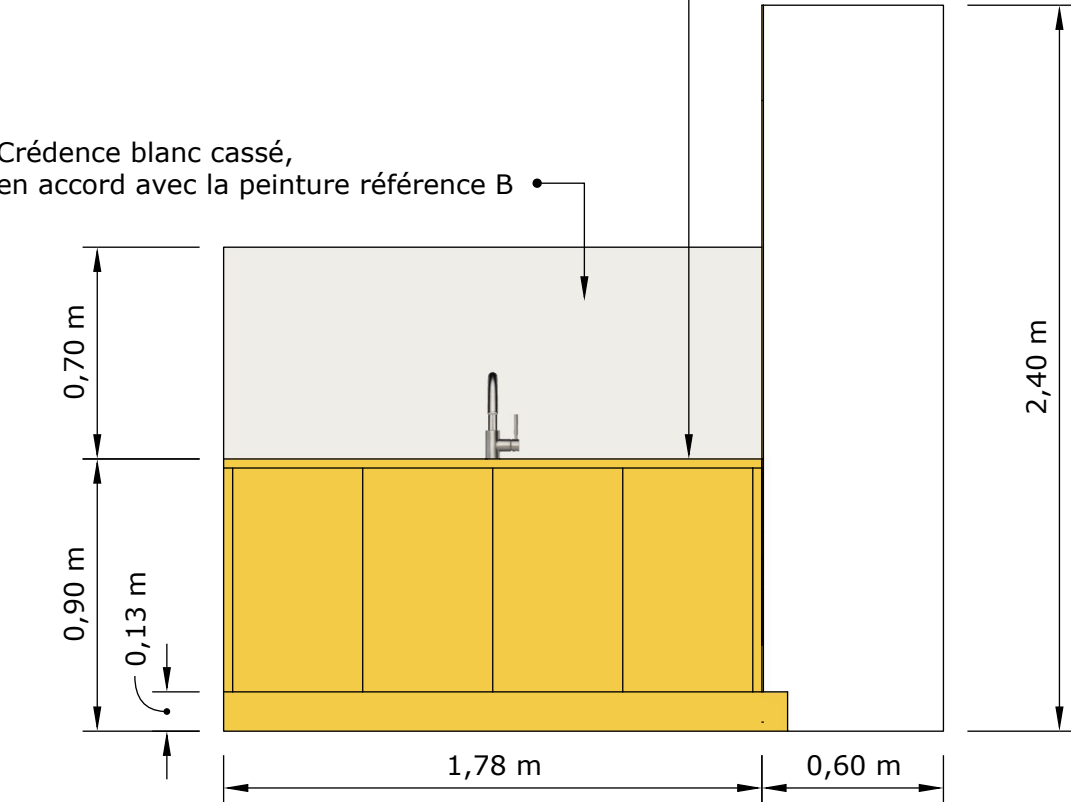

**L'Agence CKTFC**  
Carole Kim Tiam Fook Chong  
36 rue André Hougron - 44100 Nantes  
06 49 24 86 73

Phase :  
**APD**

numéro de plan :  
**APD** mobilier-10

Institut régional d'administration de Nantes

Plan de principe cuisine jaune - Senghor  
création : le 26/04/2025  
modifications : -

Projet d'aménagement des espaces de restauration et d'étude de l'IRA  
1 Rue de la Bourgeonnière, 44300 Nantes


Les présents documents sont exclusivement destinés à la demande d'un APD .  
Ils ne sont pas des plans d'exécution. Ils ne peuvent en aucun cas être utilisés directement  
pour la construction. Toute utilisation ou reproduction est interdite en dehors du cadre  
d'un contrat de maîtrise d'Oeuvre.

Dossier : 25-03  
Dessin : CK  
échelle : -

# CUISINE JAUNE - SENGHOR

Photo d'inspiration retravaillée, illustrant le rythme des modules et les proportions des volumes envisagés.

Plinthes en retrait pour une utilisation plus fonctionnelle.

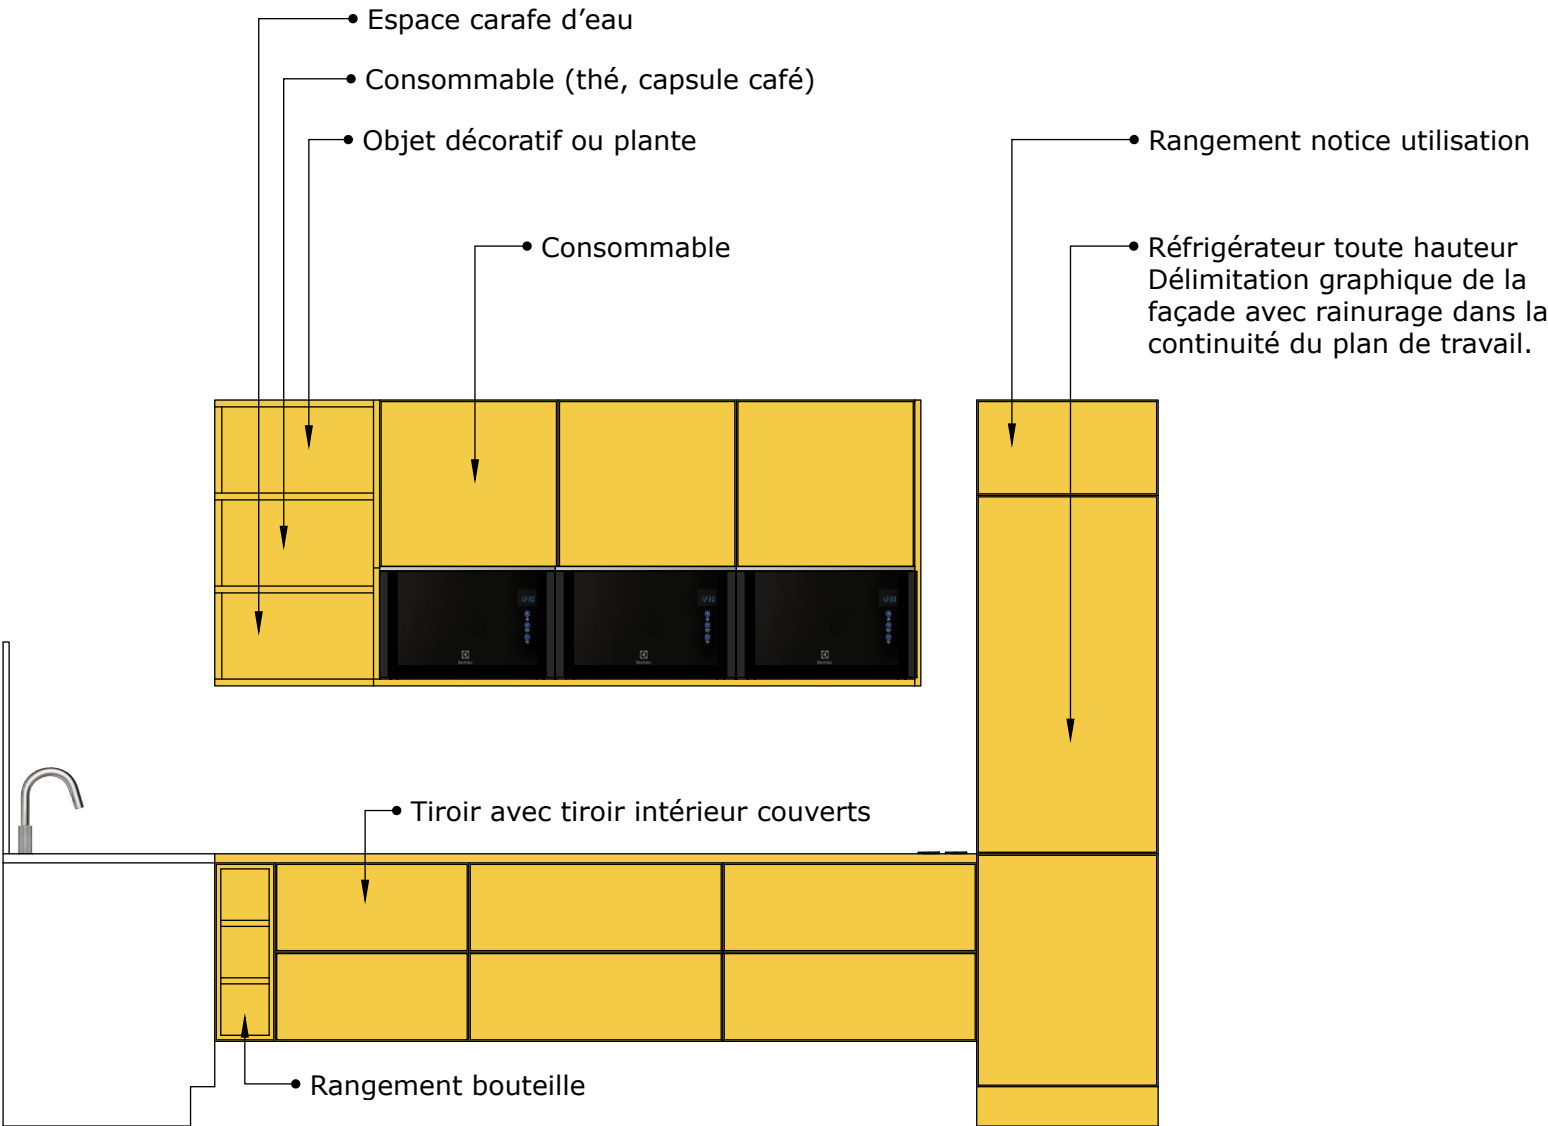

Vue de face



Photo d'inspiration retravaillée



**L'Agence CKTFC**  
Carole Kim Tiam Fook Chong  
36 rue André Hougroun - 44100 Nantes  
06 49 24 86 73

Phase :  
**APD**

numéro de plan :  
**APD** mobilier-10

Institut régional d'administration de Nantes

Plan de principe cuisine jaune - Senghor  
création : le 26/04/2025  
modifications : -


Projet d'aménagement des espaces de restauration et d'étude de l'IRA  
1 Rue de la Bourgeonnière, 44300 Nantes

Les présents documents sont exclusivement destinés à la demande d'un APD .  
Ils ne sont pas des plans d'exécution. Ils ne peuvent en aucun cas être utilisés directement  
pour la construction. Toute utilisation ou reproduction est interdite en dehors du cadre  
d'un contrat de maîtrise d'Oeuvre.


Dossier : 25-03  
Dessin : CK  
échelle : -

# CUISINE JAUNE - SENGHOR

Équipement à prévoir, trois micro-ondes encastrables façade noire, un évier inoxydable avec bac unique égouttoir intégré et mitigeur au design épuré.

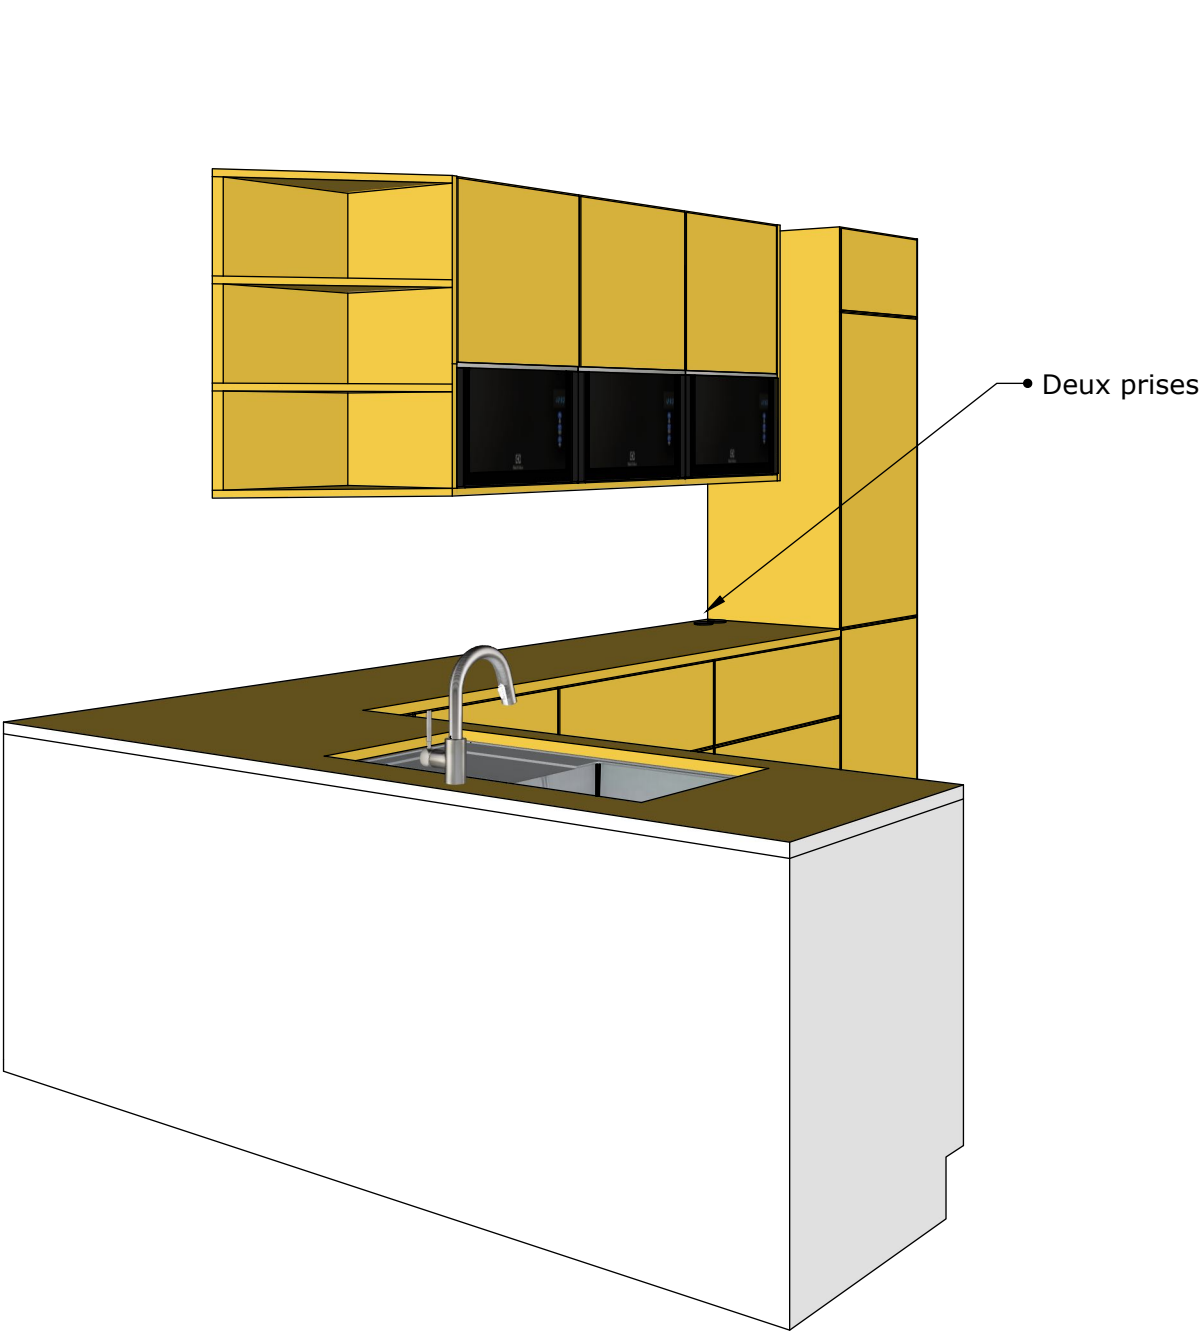

Perspective 1

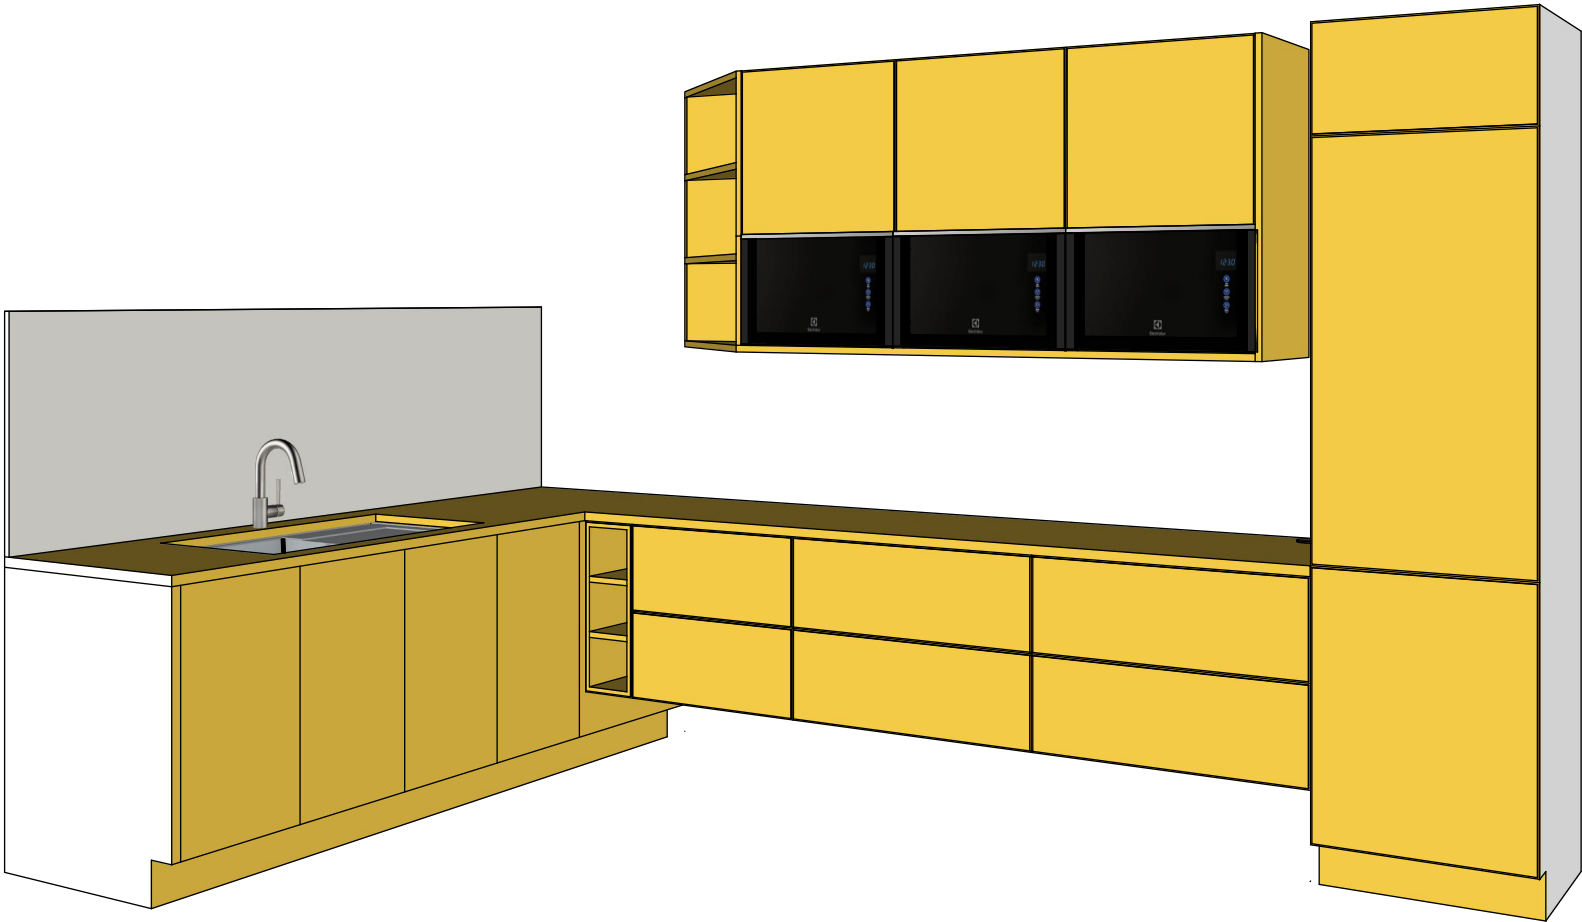

Perspective 2



**L'Agence CKTFC**  
Carole Kim Tiam Fook Chong  
36 rue André Hougron - 44100 Nantes  
06 49 24 86 73

|  |   |  |                            |
|--|---|--|----------------------------|
| Phase :<br><b>APD</b>                      | Institut régional d'administration de Nantes  | Projet d'aménagement des espaces de restauration et d'étude de l'IRA<br>1 Rue de la Bourgeonnière, 44300 Nantes  |                            |
| numéro de plan :<br><b>APD</b> mobilier-10 | Plan de principe cuisine jaune - Senghor      | Les présents documents sont exclusivement destinés à la demande d'un APD .<br>Ils ne sont pas des plans d'exécution. Ils ne peuvent en aucun cas être utilisés directement pour la construction. Toute utilisation ou reproduction est interdite en dehors du cadre d'un contrat de maîtrise d'Oeuvre. | Dossier : 25-03            |
|  | création : le 26/04/2025<br>modifications : - |  | Dessin : CK<br>échelle : - |