


# LINÉAIRE ASSISE JAUNE MEZZANINE

Réalisation d'une extension de l'assise (partie en jaune) longeant le patio, composée d'une structure en bois intégrant un jambage assurant la stabilité de l'ensemble. Cette structure est conçue pour recevoir un chemin de câbles intégré, permettant l'électrification du banc (prises électriques et ports USB). Le passage des câbles est discrètement dissimulé à l'intérieur du jambage, garantissant sécurité, accessibilité technique et continuité esthétique. L'épaisseur du bandeau jaune correspond à celle de la structure en bois existante, soit 8 cm. Les deux éléments sont solidarisés par un système d'emboîtement renforcé, assurant cohérence et robustesse. Le jambage occupera toute la profondeur de l'assise, incluant la tablette existante lorsque cela est possible (hors zones présentant des contraintes techniques telles que la présence de radiateurs.)

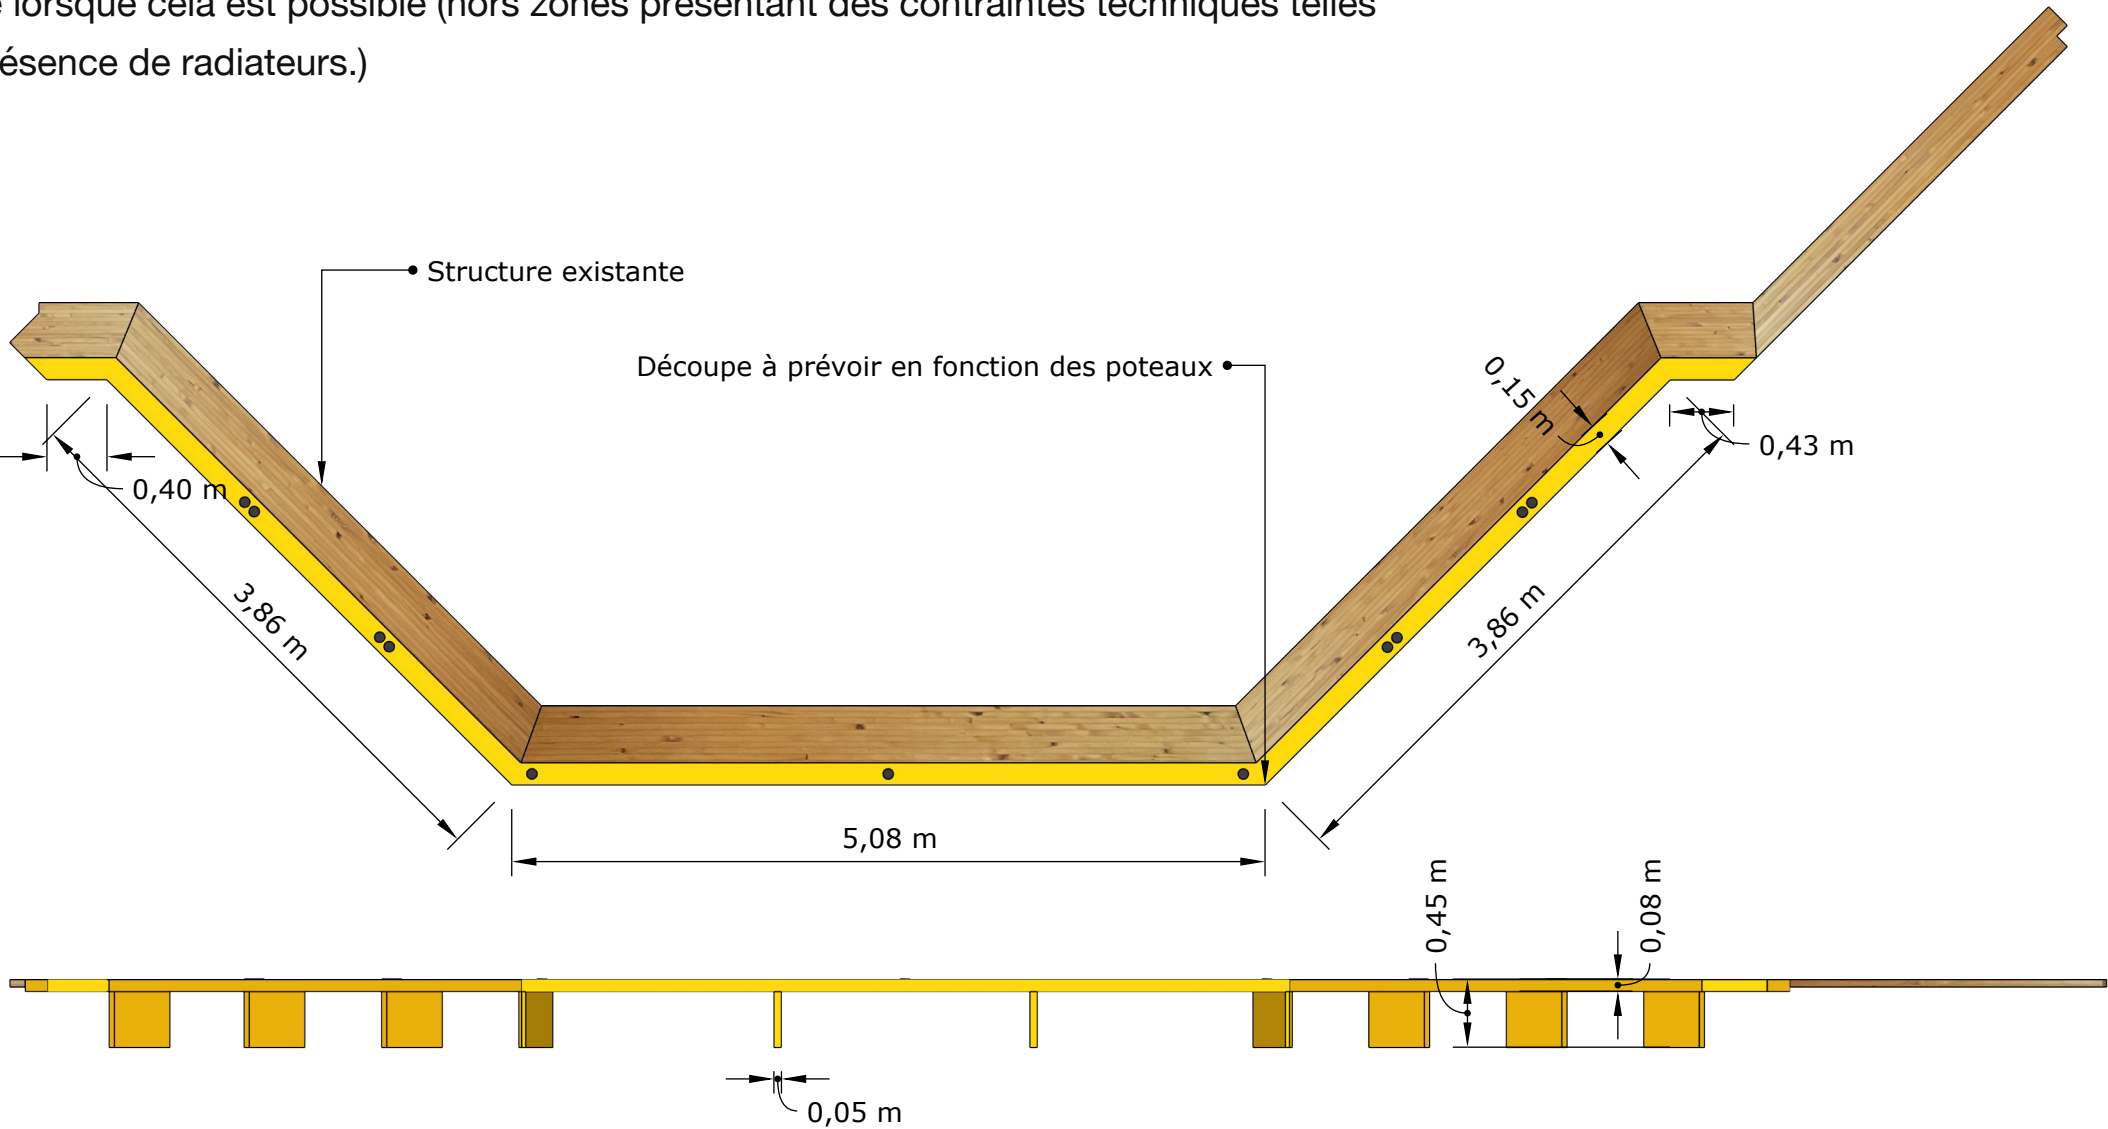

**L'Agence CKTFC**  
Carole Kim Tiam Fook Chong  
36 rue André Hougron - 44100 Nantes  
06 49 24 86 73

Phase :  
**APD**

numéro de plan :  
**APD** mobilier-18

Institut régional d'administration de Nantes


Plan de principe linéaire assise jaune MEZZANINE  
création : le 05/052025  
modifications : -

Projet d'aménagement des espaces de restauration et d'étude de l'IRA  
1 Rue de la Bourgeonnière, 44300 Nantes

Les présents documents sont exclusivement destinés à la demande d'un APD .  
Ils ne sont pas des plans d'exécution. Ils ne peuvent en aucun cas être utilisés directement  
pour la construction. Toute utilisation ou reproduction est interdite en dehors du cadre  
d'un contrat de maîtrise d'Oeuvre.

Dossier : 25-03  
Dessin : CK  
échelle : -

# LINÉAIRE ASSISE JAUNE MEZZANINE

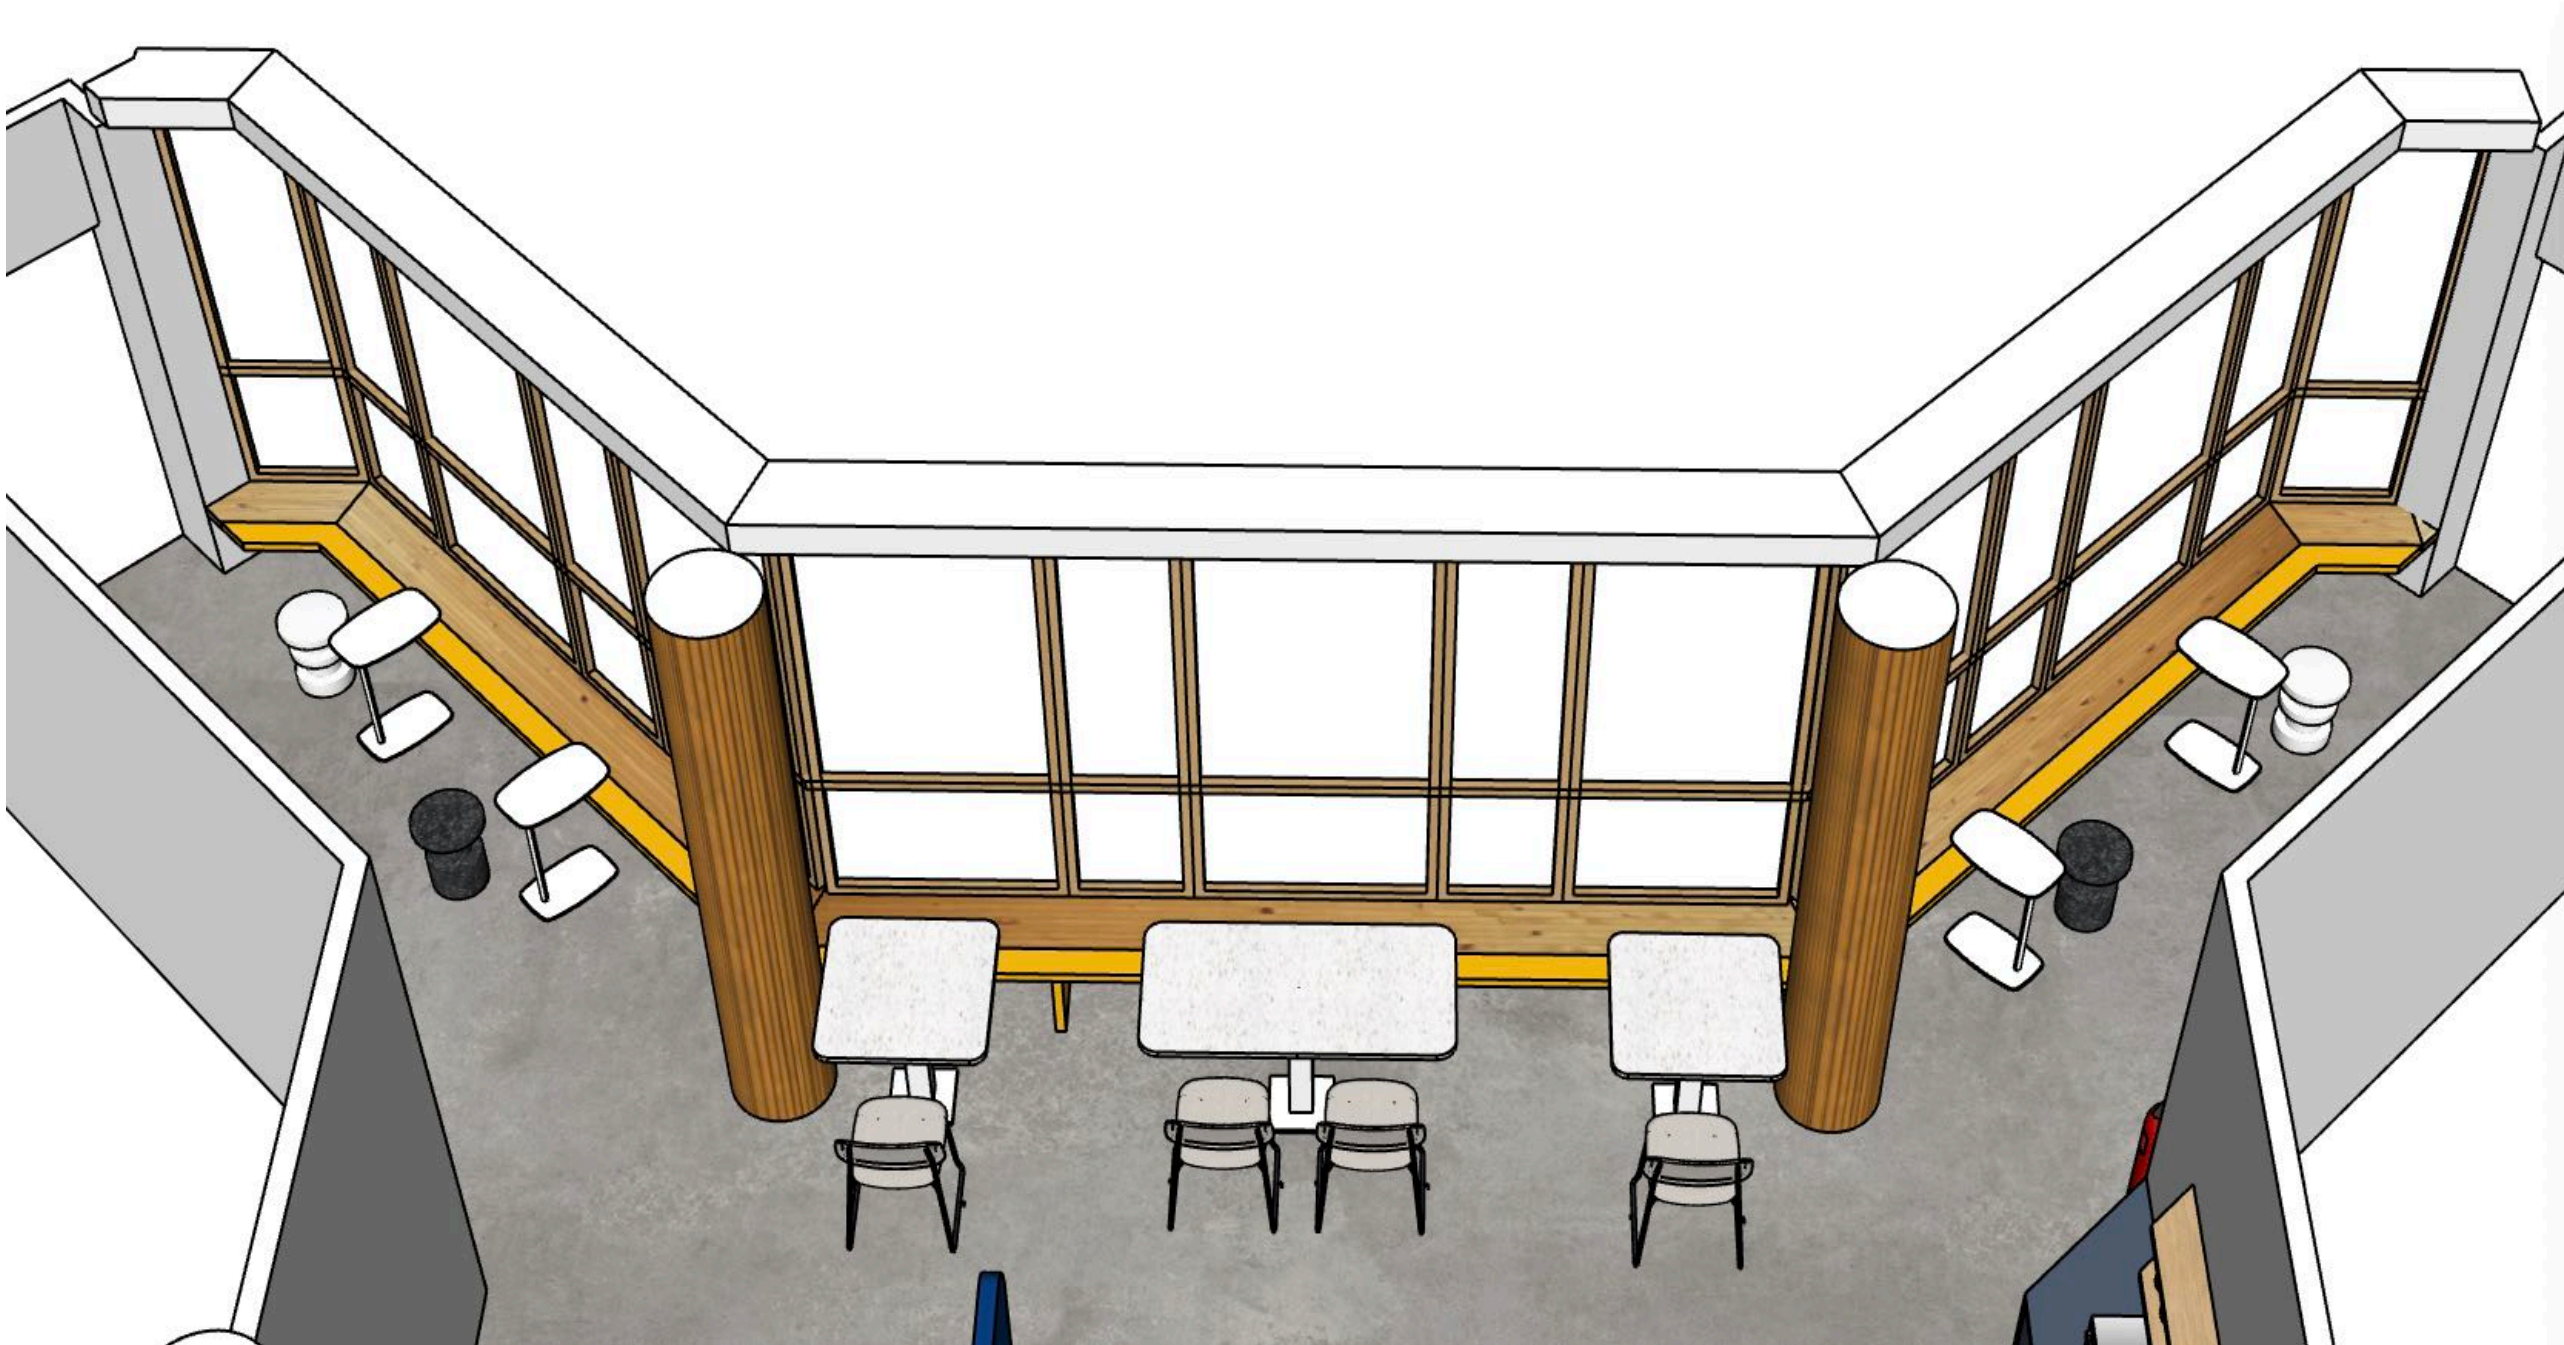

**L'Agence CKTFC**  
Carole Kim Tiam Fook Chong  
36 rue André Hougron - 44100 Nantes  
06 49 24 86 73

Phase :  
**APD**

numéro de plan :  
**APD** mobilier-18

Institut régional d'administration de Nantes

Plan de principe linéaire assise jaune MEZZANINE  
création : le 05/052025  
modifications : -

Projet d'aménagement des espaces de restauration et d'étude de l'IRA  
1 Rue de la Bourgonnière, 44300 Nantes

Les présents documents sont exclusivement destinés à la demande d'un APD .  
Ils ne sont pas des plans d'exécution. Ils ne peuvent en aucun cas être utilisés directement  
pour la construction. Toute utilisation ou reproduction est interdite en dehors du cadre  
d'un contrat de maîtrise d'Oeuvre.

Dossier : 25-03  
Dessin : CK  
échelle : -