



Plan de Niveau			
Echelle: 1/500		10.00 m	Nom Fichier : 024001
Bâtiment : FACULTE DE PHARMACIE		ROUTE DU RHIN	Date Impression: 27/03/2025
67400 ILLKIRCH-GRAFFENSTAD			

Plan Numéro	Faculté de Pharmacie SOUS-SOL 1 - SS1

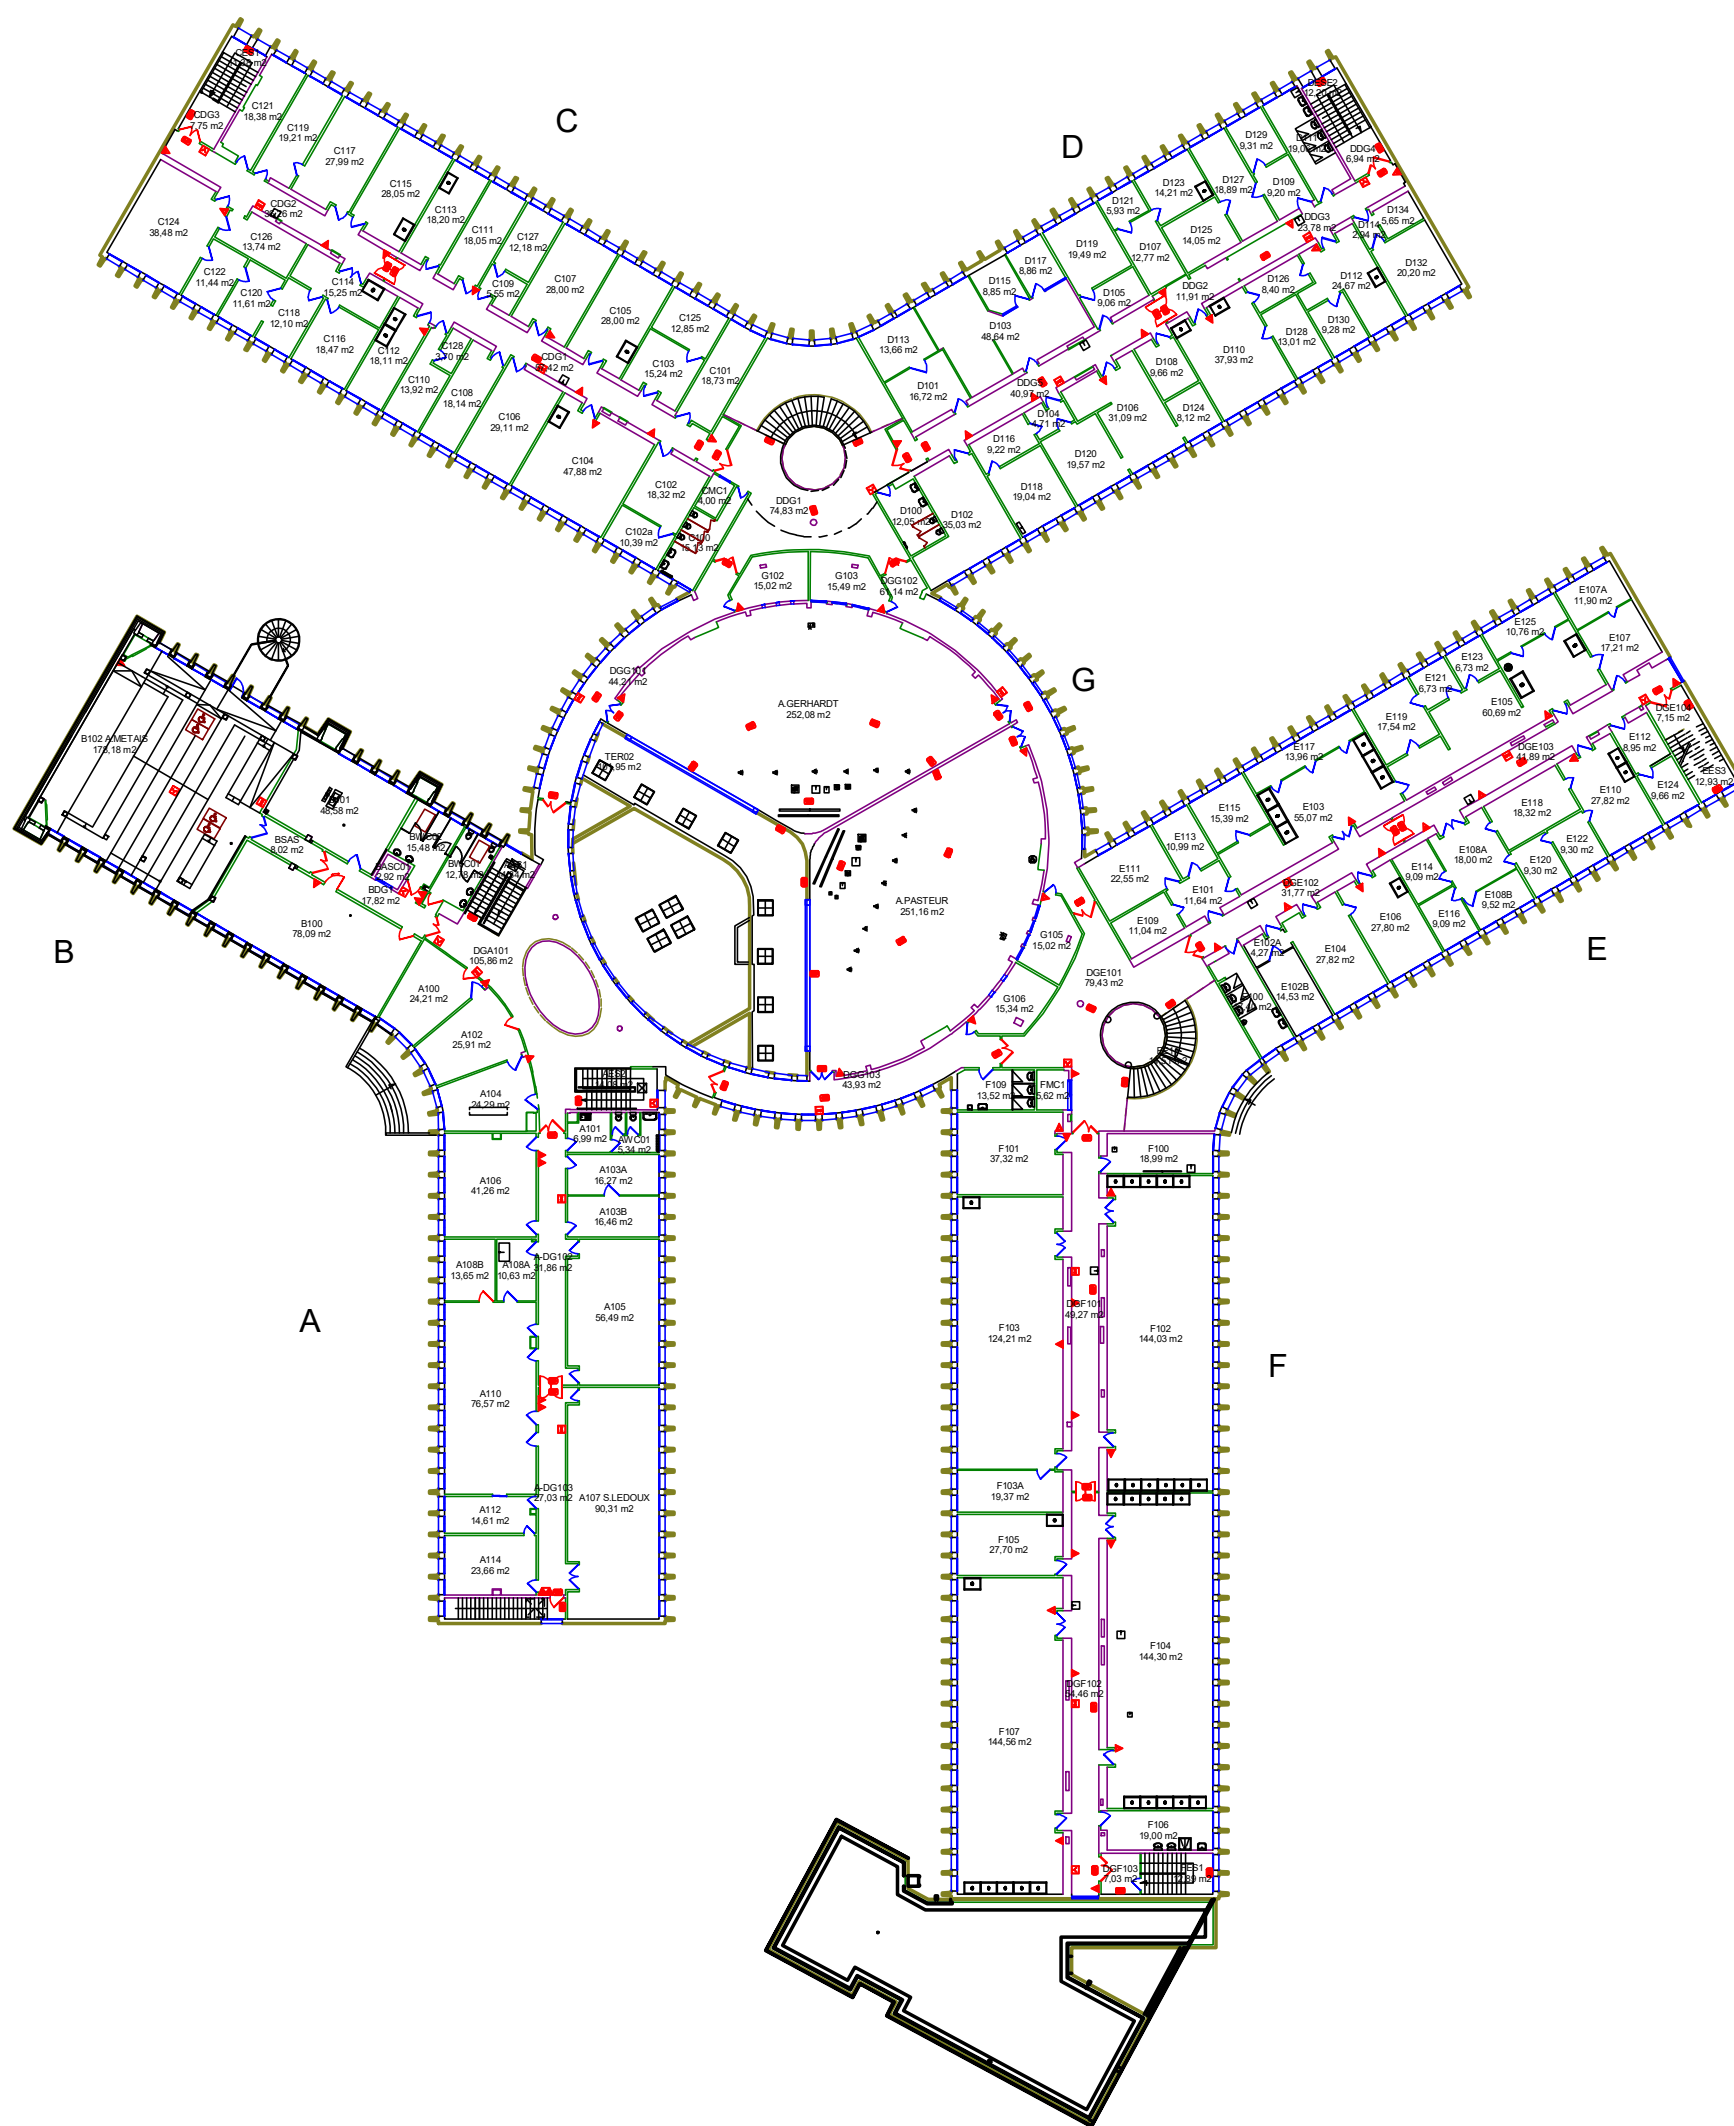


Plan de Niveau			
Echelle: 1/500	10.00 m	Nom Fichier : 024001	Date Impression: 27/03/2025
Bâtiment : FACULTE DE PHARMACIE ROUTE DU RHIN 67400 ILLKIRCH-GRAFFENSTAD			

Plan Numéro	Faculté de Pharmacie ETAGE 1 - 001

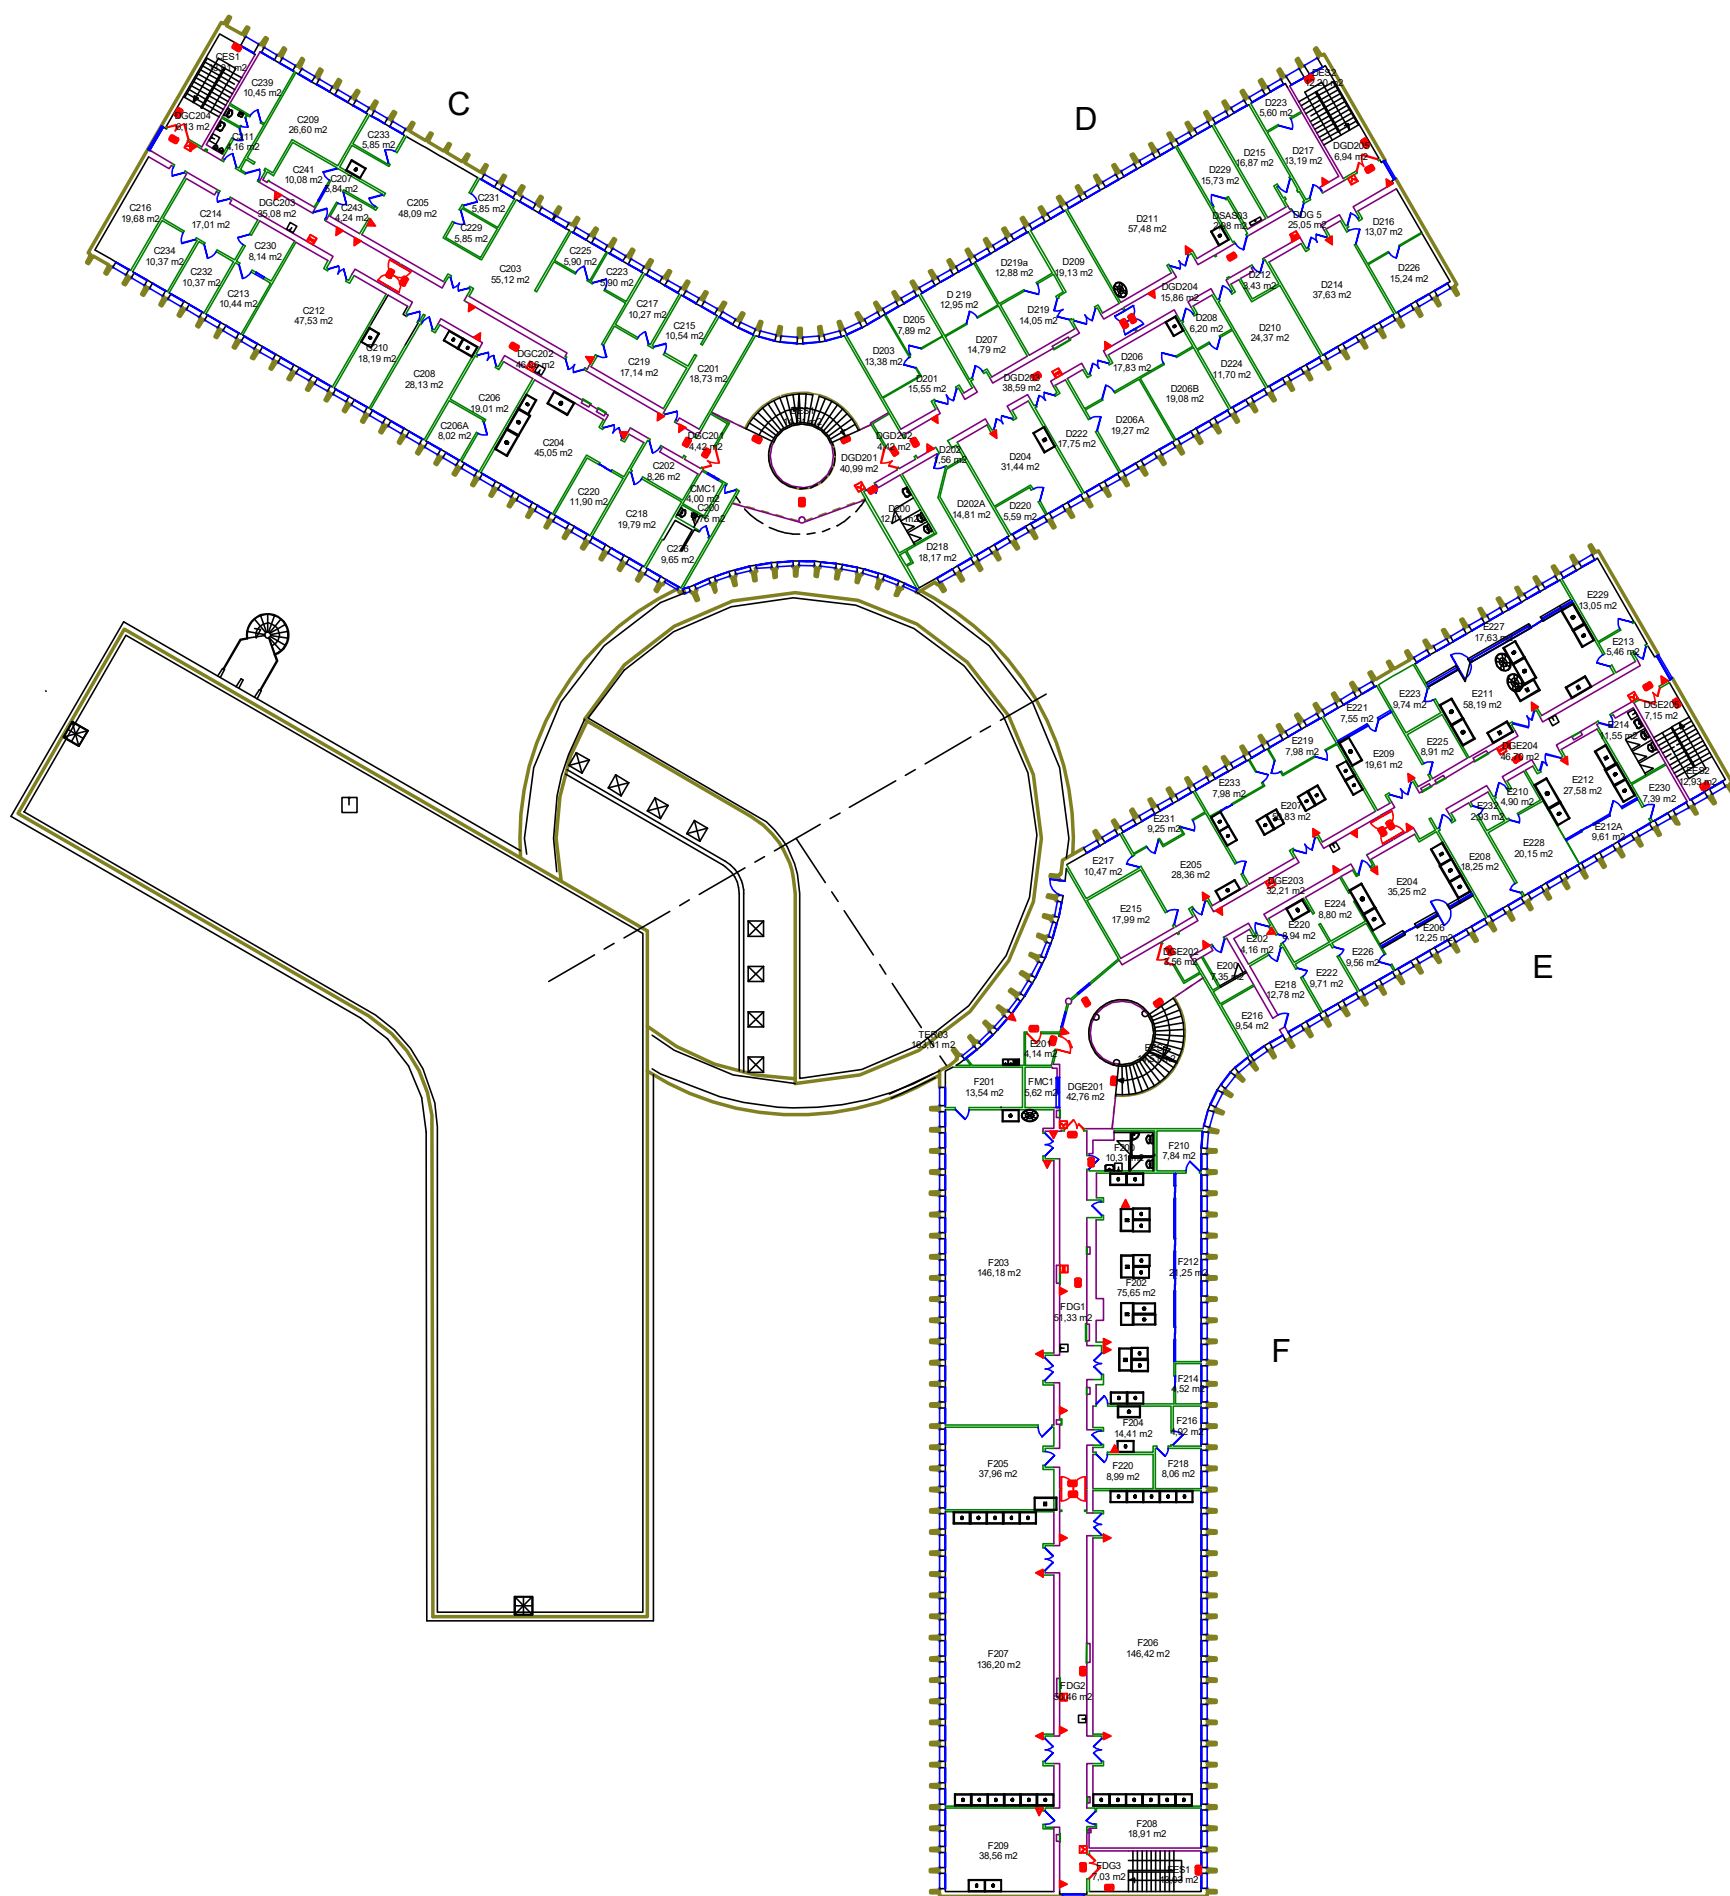


Plan de Niveau			
Echelle: 1/500	10.00 m	Nom Fichier : 024001	Date Impression: 27/03/2025
Bâtiment : FACULTE DE PHARMACIE ROUTE DU RHIN 67400 ILLKIRCH-GRAFFENSTAD			

Plan Numéro	Faculté de Pharmacie ETAGE 2 - 002

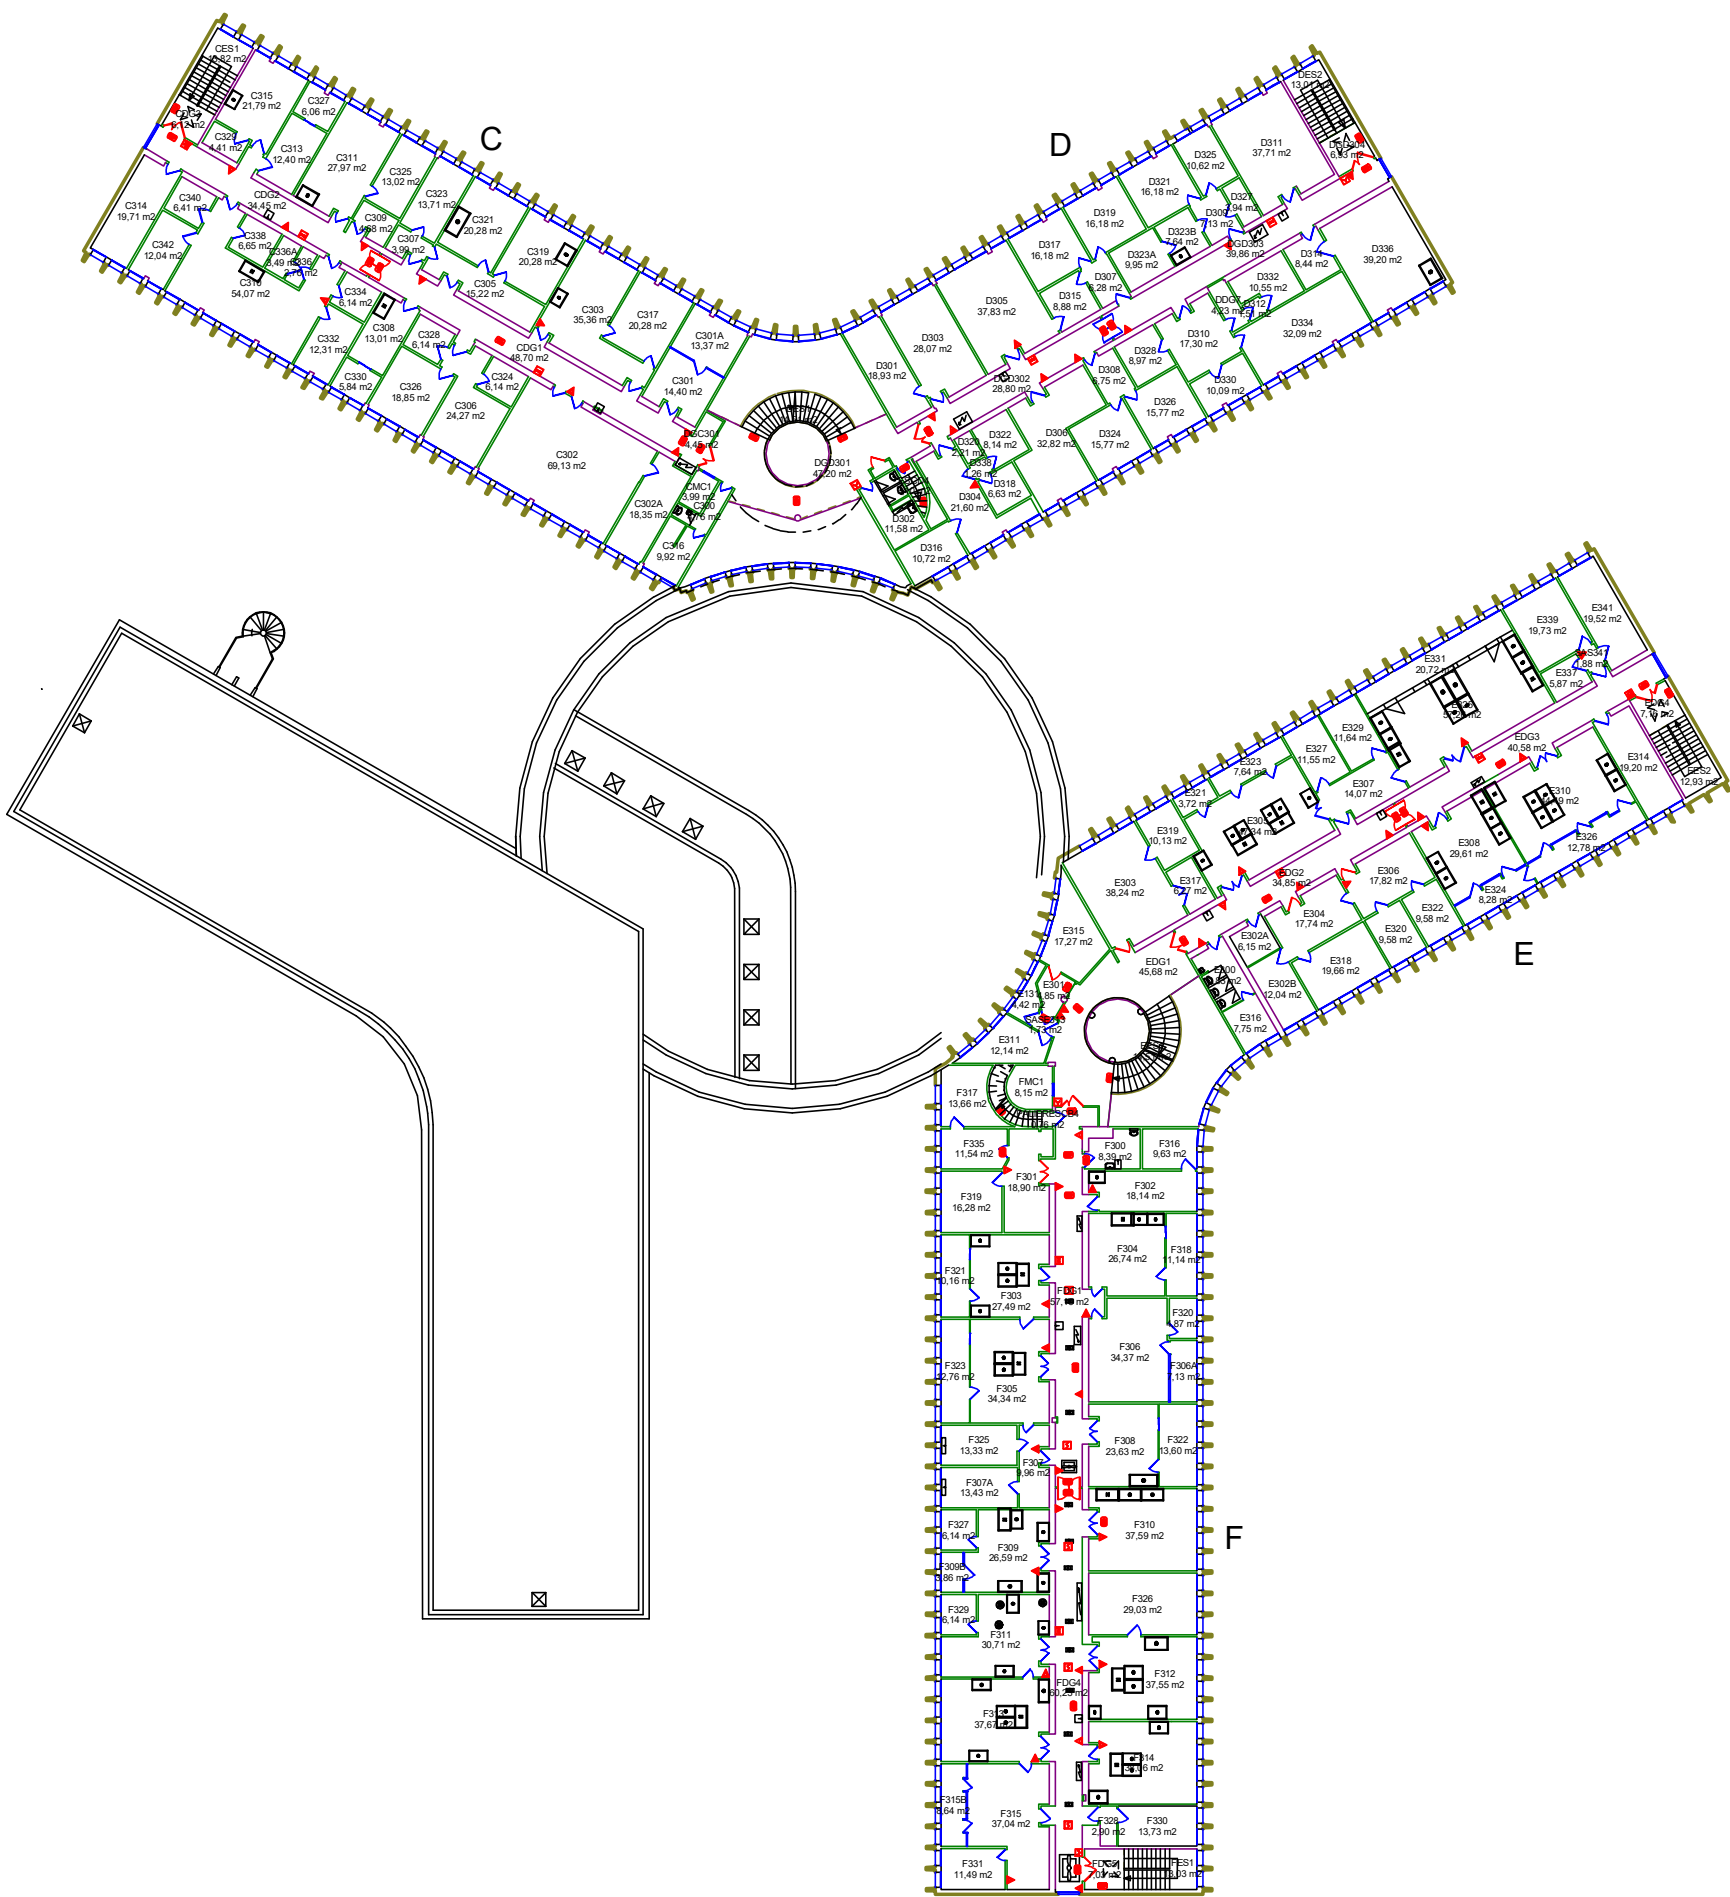

Plan de Niveau			
Echelle: 1/500		10.00 m	Nom Fichier : 024001
Bâtiment : FACULTE DE PHARMACIE		ROUTE DU RHIN	Date Impression: 27/03/2025
67400 ILLKIRCH-GRAFFENSTAD			
Plan Numéro		Faculté de Pharmacie	
		ETAGE 3 - 003	

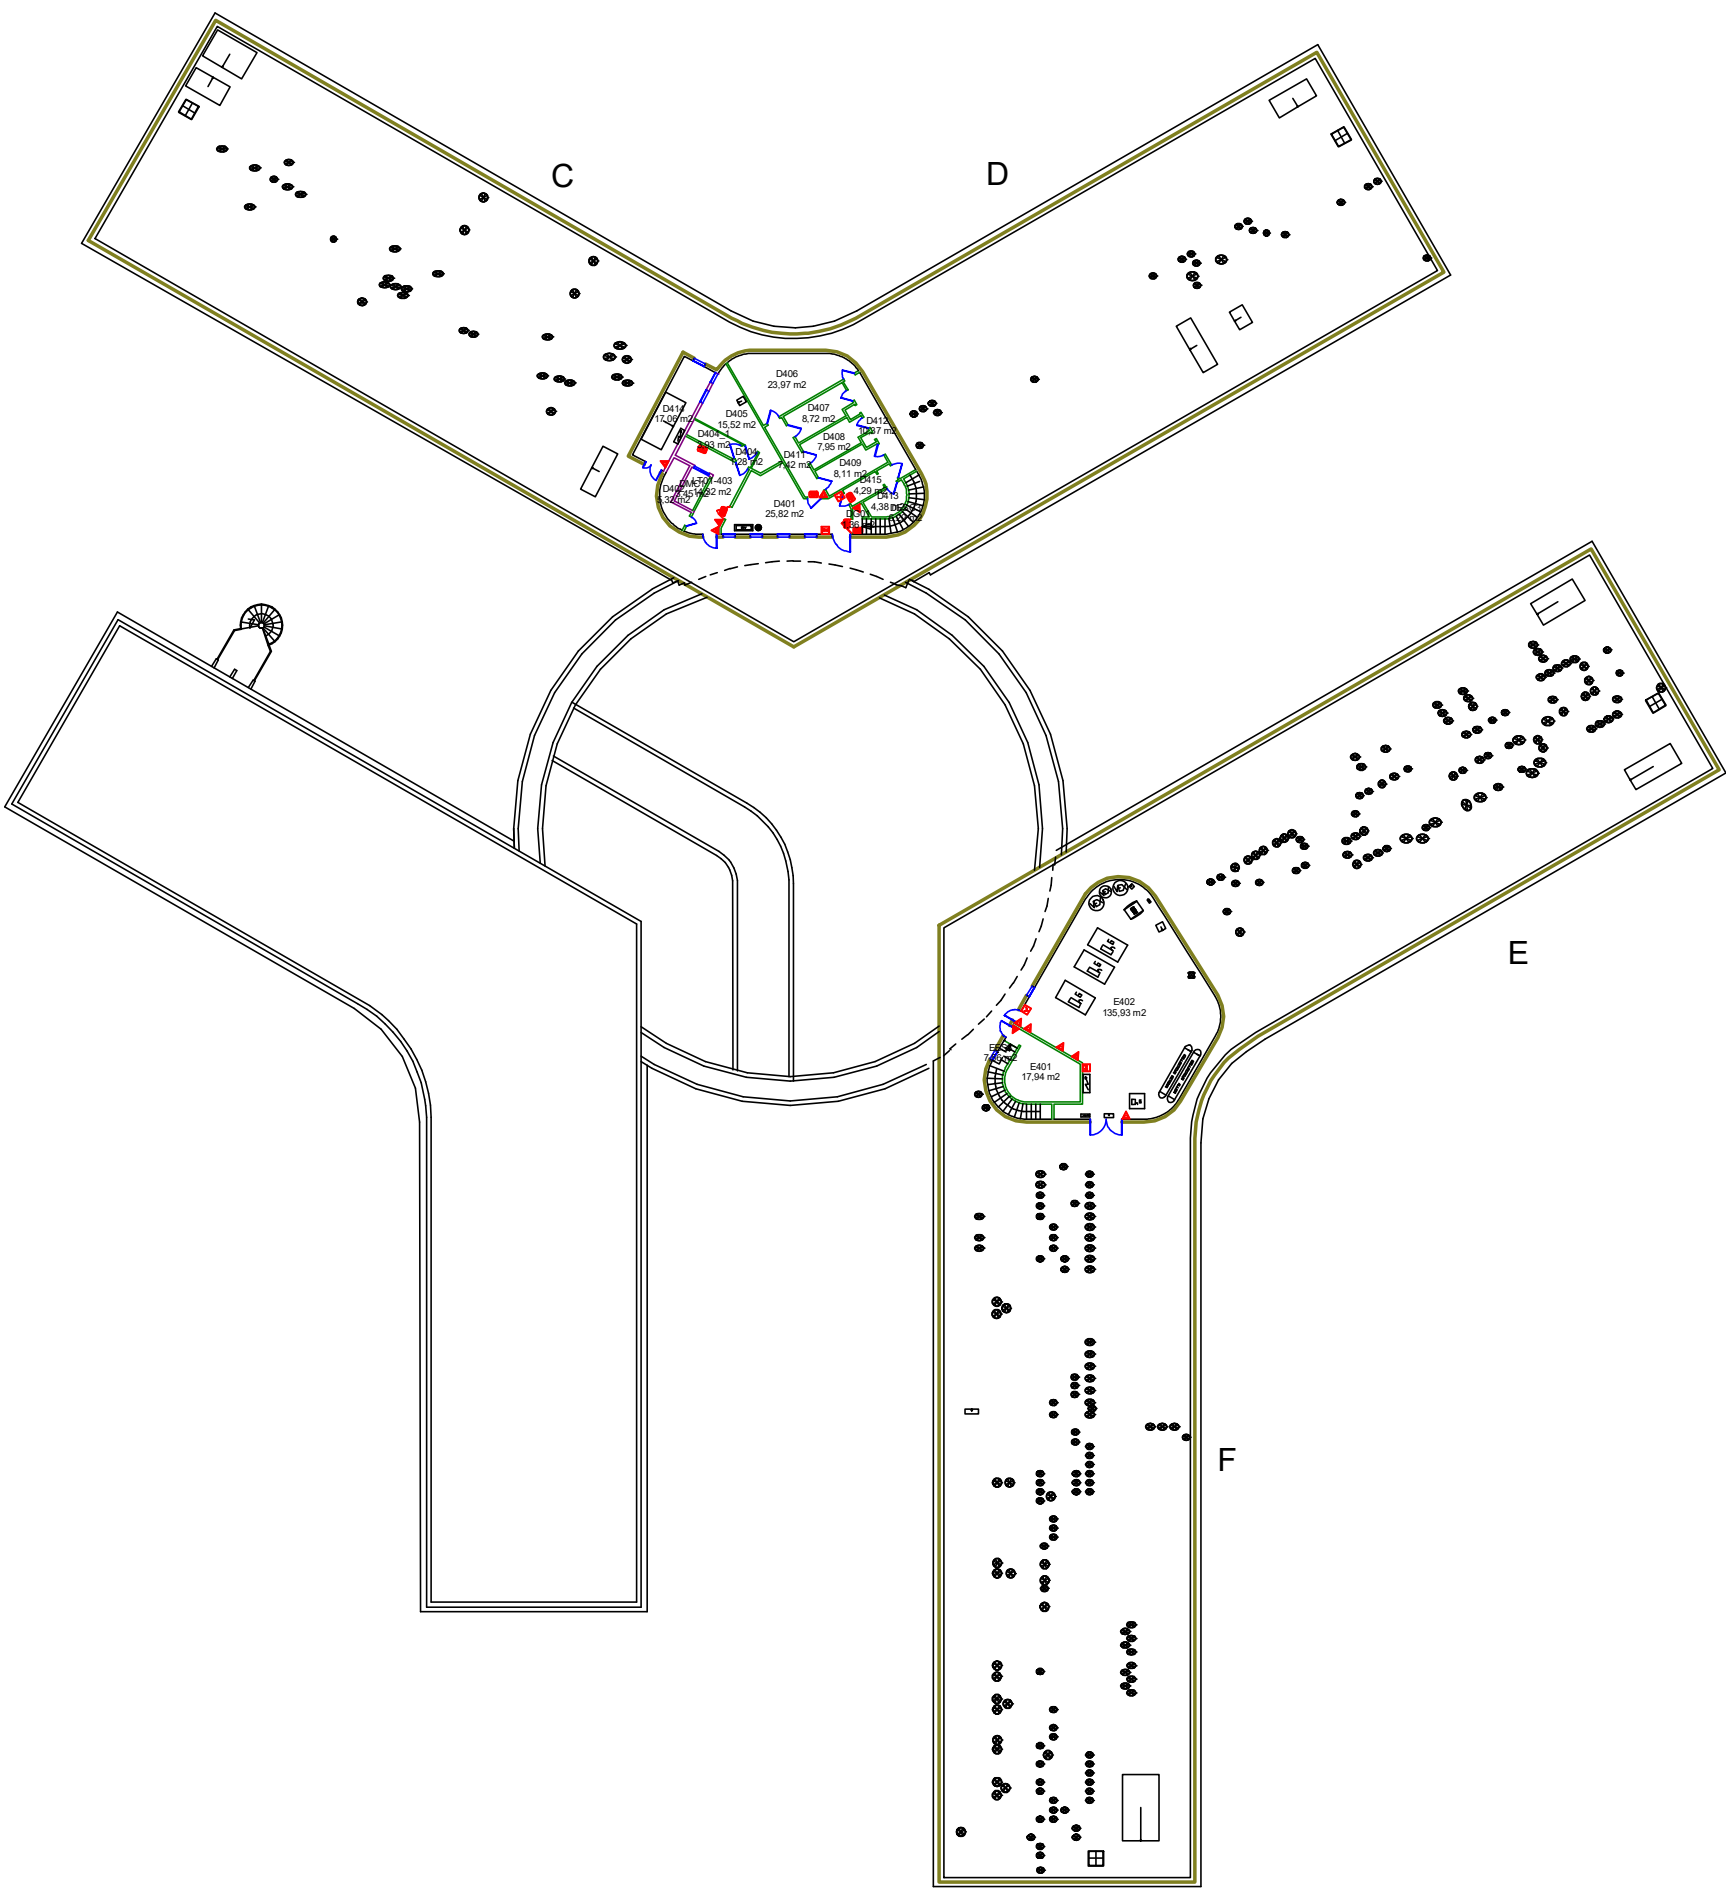

	Plan de Niveau			
	Echelle: 1/500 10.00 m		Nom Fichier : 024001	
	Date Impression: 27/03/2025			
Bâtiment : FACULTE DE PHARMACIE ROUTE DU RHIN 67400 ILLKIRCH-GRAFFENSTAD				
Plan Numéro		Faculté de Pharmacie ETAGE 4 - 004		