



Maître d'Ouvrage :



Commissariat à l'Energie Atomique et aux Energies Alternatives

CEA Grenoble - 17 avenue des Martyrs 38054 Grenoble

Aménagement de la halle technique BART2

PRO	
REPERAGE DES CHARGES D'EXPLOITATIONS	STR TN 001
Echelle :1/200'	Avril 2023

Architectes :



Agence Patrice CHABBERT Architectes

32, chemin de la Butte - 31400 TOULOUSE

Tél : 05 61 52 10 00 - Fax : 05 61 52 10 05

Email : contact@apcarchitectes.fr

Bureau d'étude :



Egis Bâtiment Sud - Toulouse

33/43 Av. Georges Pompidou Heliopole Bât. D BP

13115 - 31131 BALMA

Tél : 05 62 18 18 28

Email : egis.batiments-toulouse@egis.fr

Bureau de contrôle :



SOCOTEC

3 Rue Jean Rodier - 31400 Toulouse

Tél : 06 19 77 89 23

Email : guillaume.debeaurain@socotec.com

Coordonnateur SPS :




Bureau VERITAS



1 Rue Michel Labrousse Cedex - 31047 Toulouse


Tél : 05 67 77 74 01


Email : arnaud.doumeng@bureauveritas.com

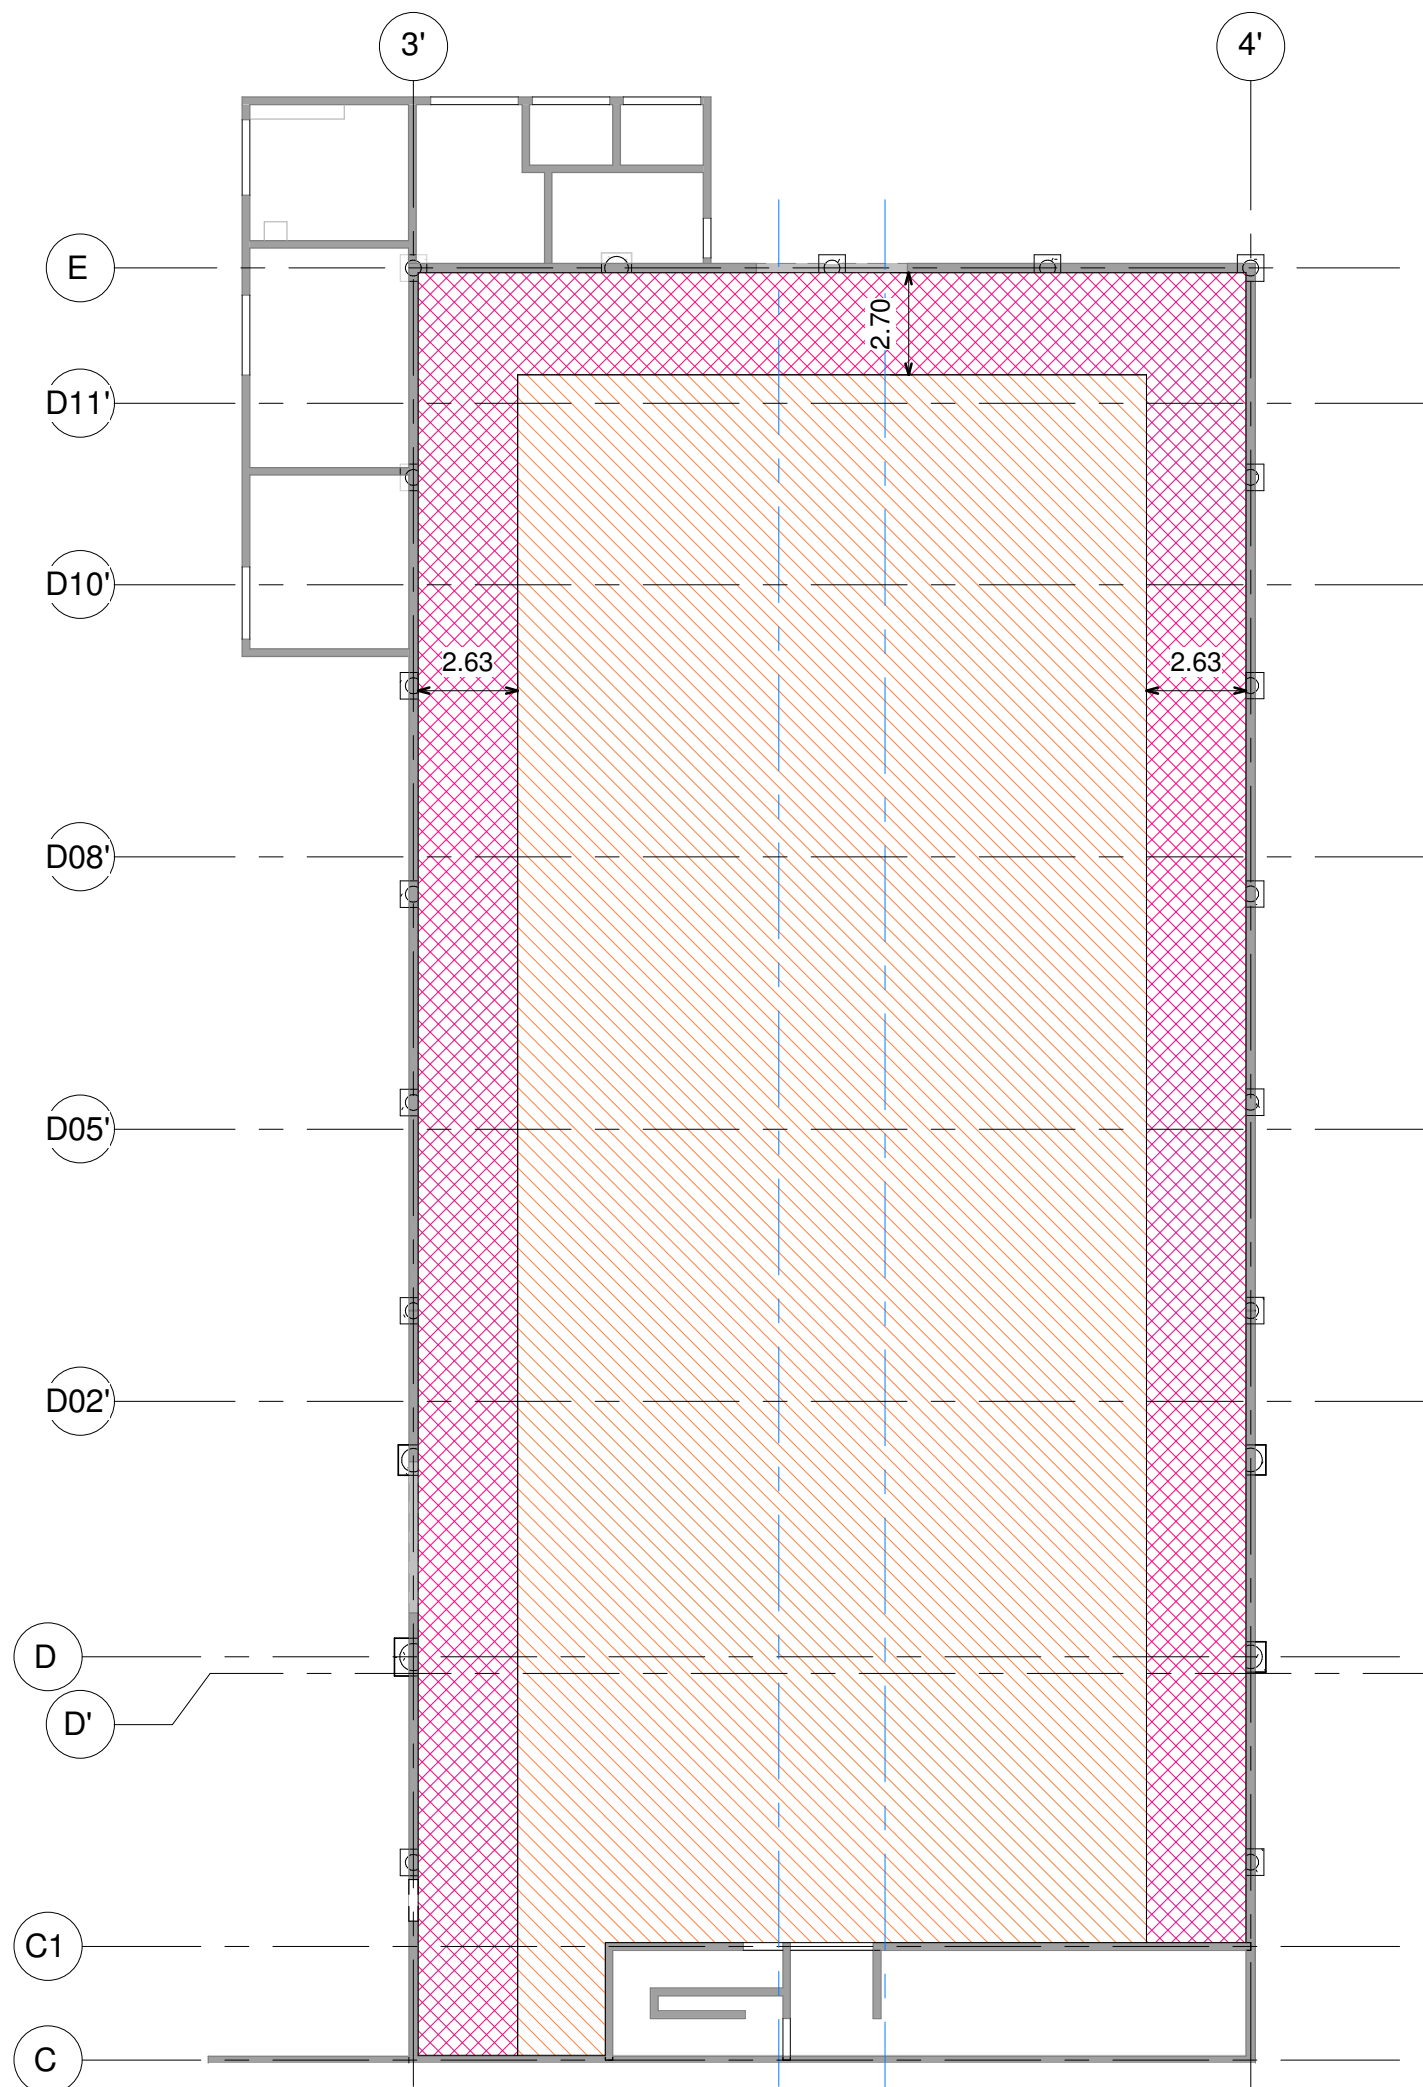PROJET	PHASE	EMETTEUR	TYPE	LOT	NIVEAU	NUMERO	INDICE
BH2	PRO	EBS	PLN	STR	TN	001	B




Charges d'exploitations	
	500daN/m ²
	1500daN/m ²

	REPERAGE DES CHARGES D'EXPLOITATIONS					
	NIVEAU RDC					
BH2	PRO	PLN	STR	001	1/200	01
PROJET	PHASE	TYPE	LOT	SERIE	ECHELLE	FOLIO

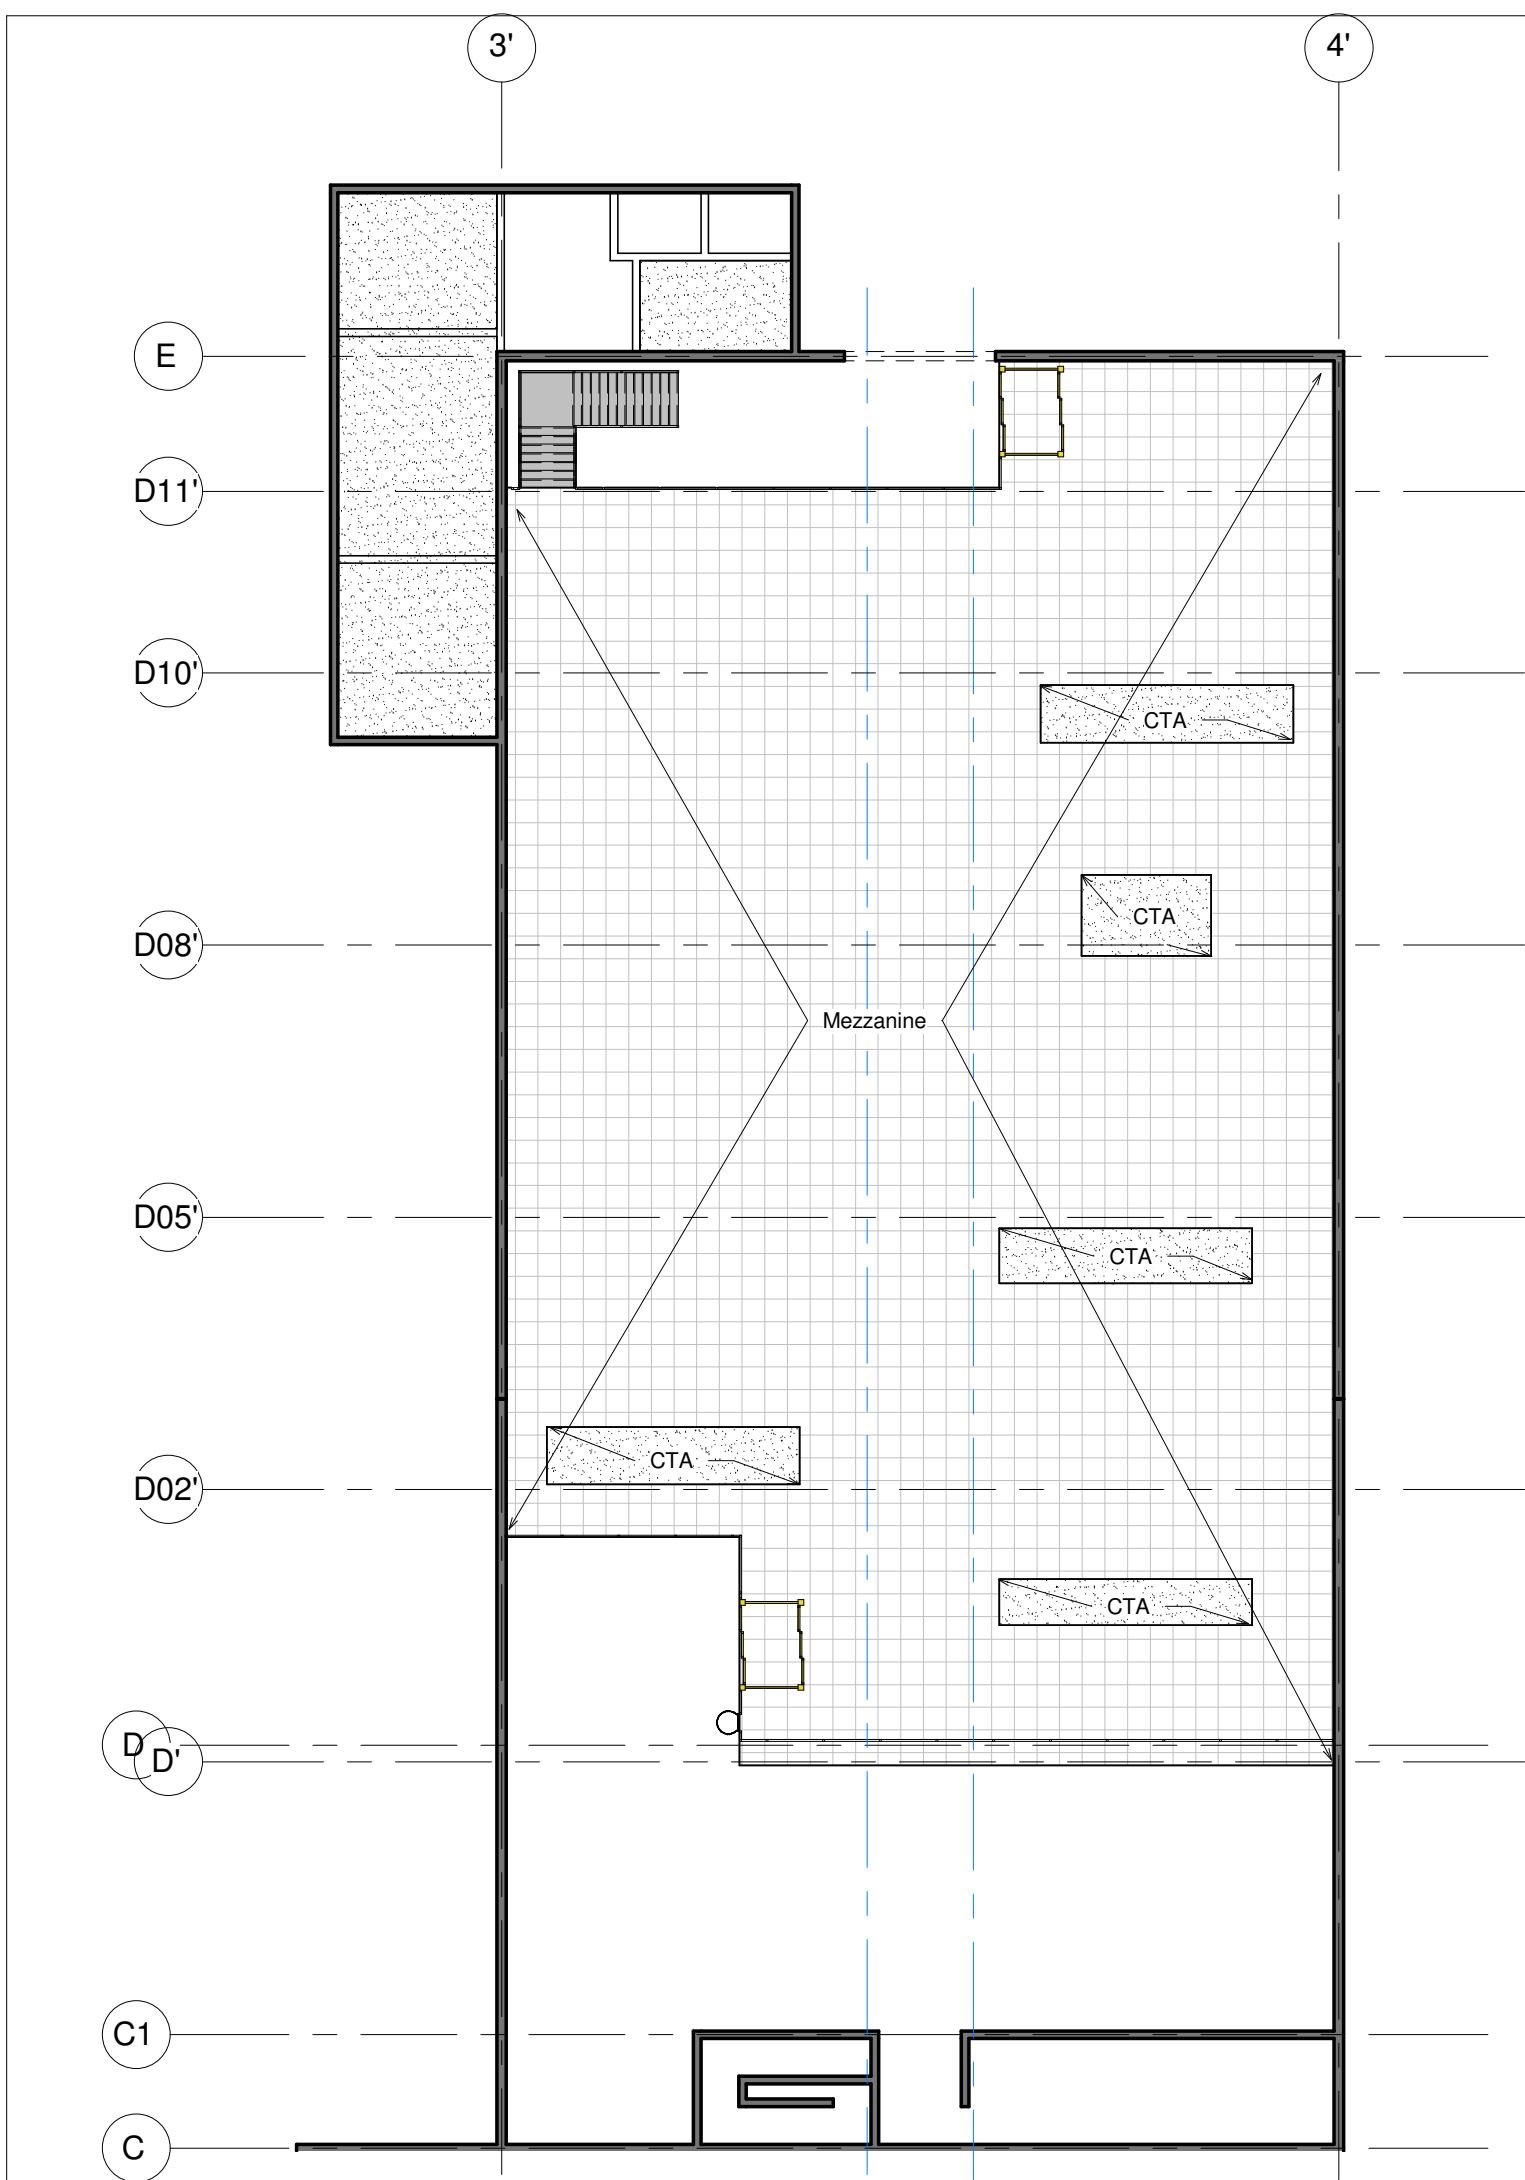

Charges d'exploitations
Mezzanine: 350daN/m ² sur la surface du plenum technique (hors zone CTA)

	REPERAGE DES CHARGES D'EXPLOITATIONS					
	NIVEAU R+1					
BH2	PRO	PLN	STR	001	1/200	02
PROJET	PHASE	TYPE	LOT	SERIE	ECHELLE	FOLIO