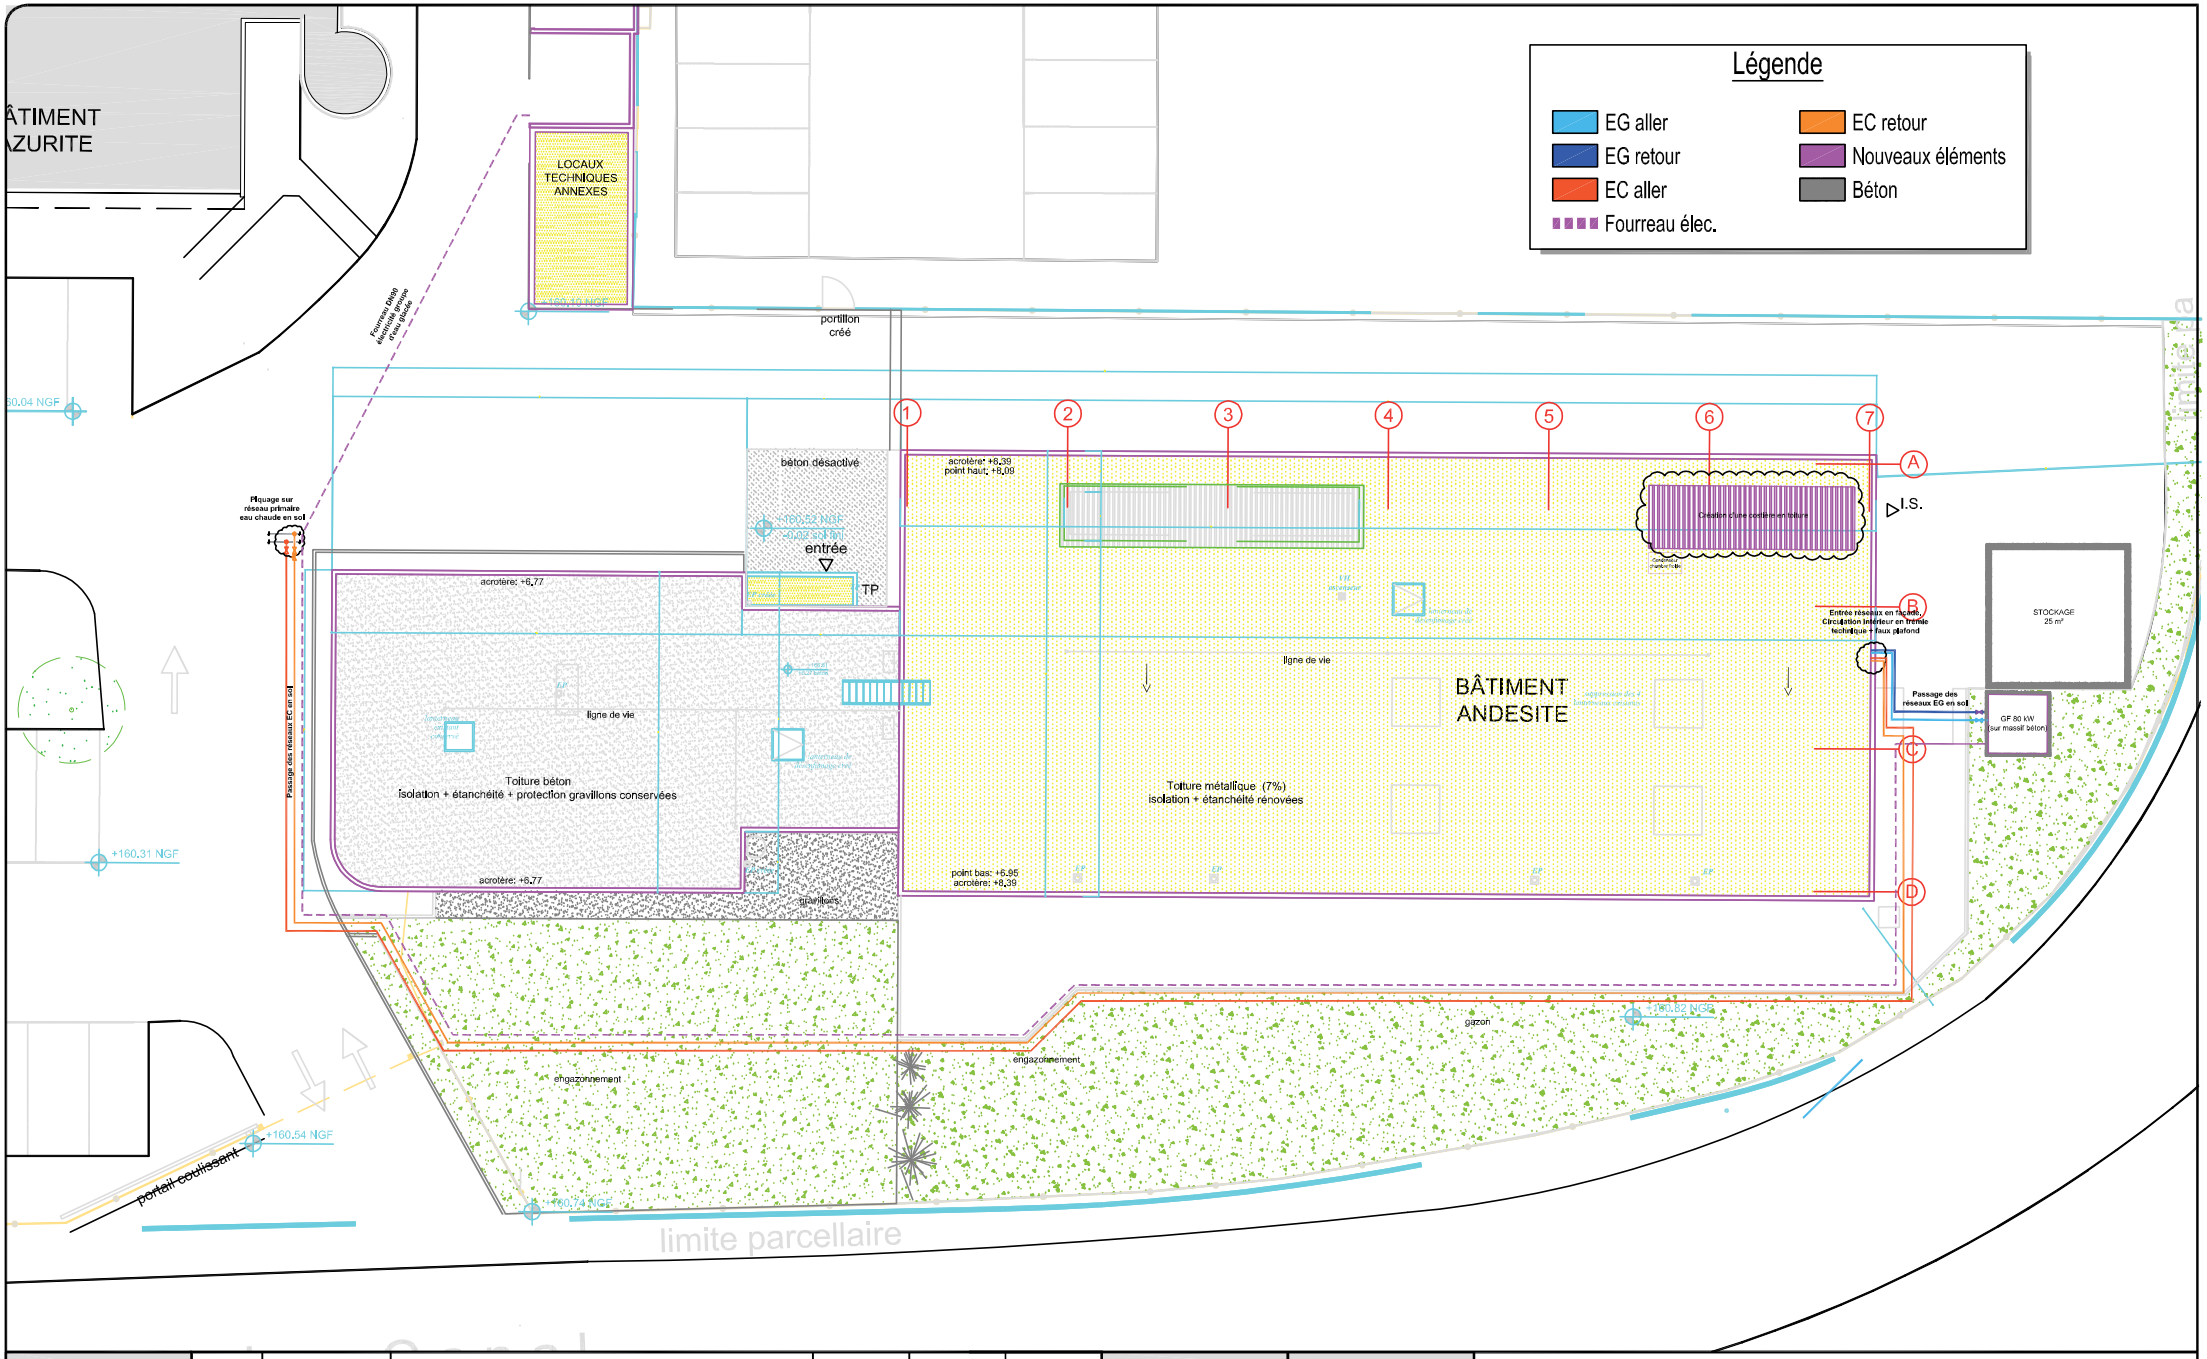

MAITRE D'OUVRAGE							MAITRE D'OEUVRE	ENTREPRISE
ifp Energies nouvelles Etablissement de Lyon Rond-point de l'échangeur de Solaize 69360 SOLAIZE Tél : 04 37 70 20 00								
	B	11/01/2017	MISE A JOUR SUITE REMARQUES CLIENT	FCE	FCE	VRS		
	A	16/12/2016	EDITION ORIGINALE	FCE	FCE	VRS		
	INDICE	DATE	MODIFICATIONS	Dessiné par	Vérifié par	Approuvé par		
	LOT : XXX			Echelle plan : -				

Aménagement Andésite
Plan masse d'implantation CVC

Nom du Fichier

F,A,I	P,L,A	2,0,1,6,-,0,8,2	X,X,X	0,0,3	B	1/1
Phase	Nature	Projet	Lot	N°	Indice	Folio