Façade Est
Echelle 1:100

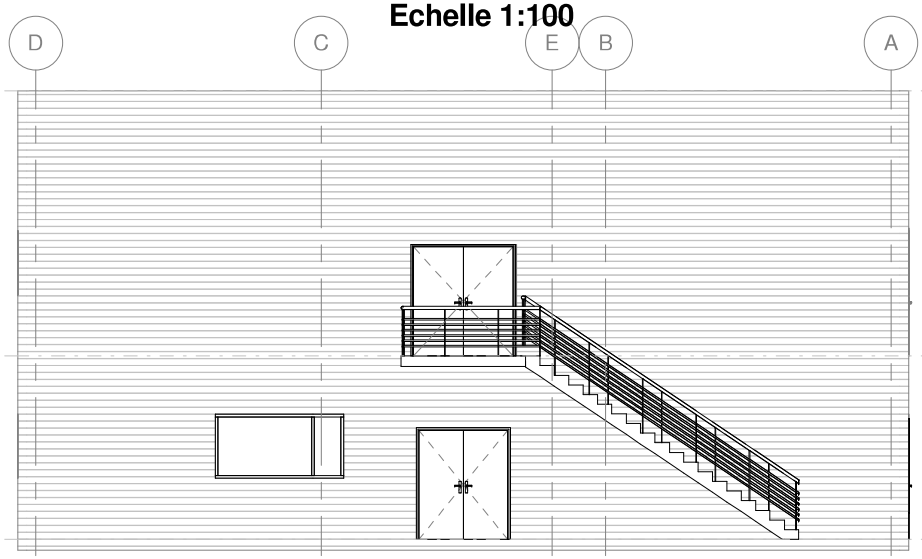

Façade Sud
Echelle 1:100

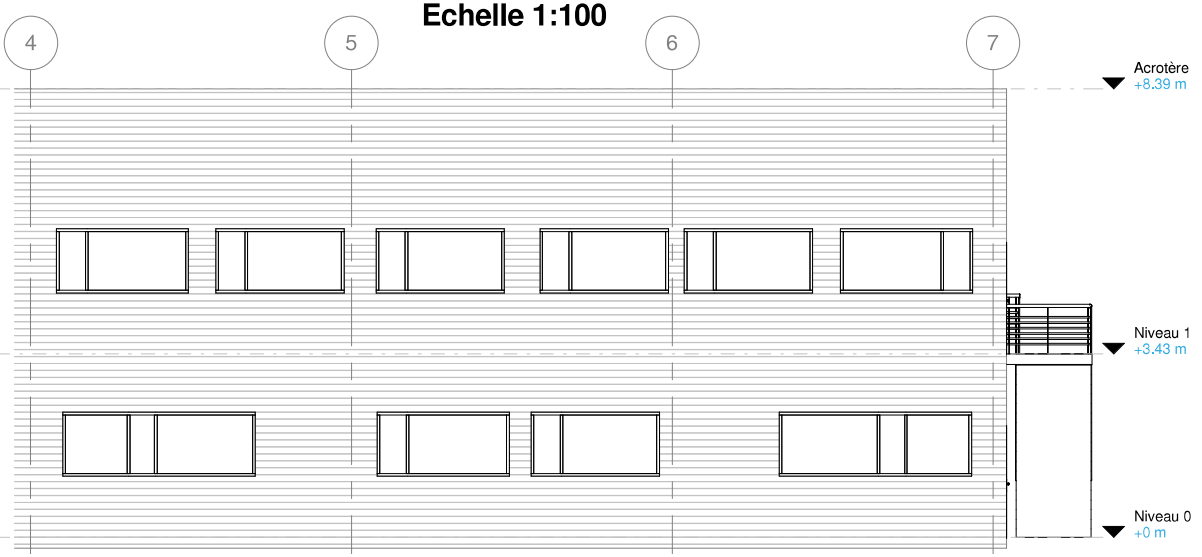

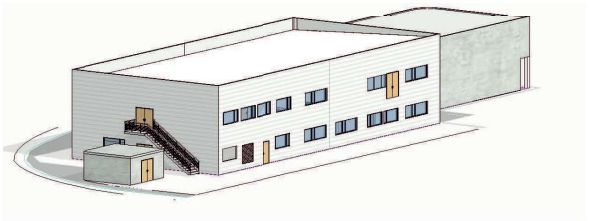

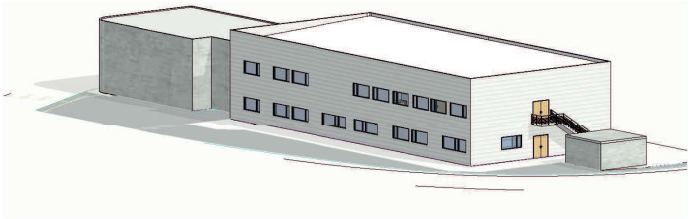

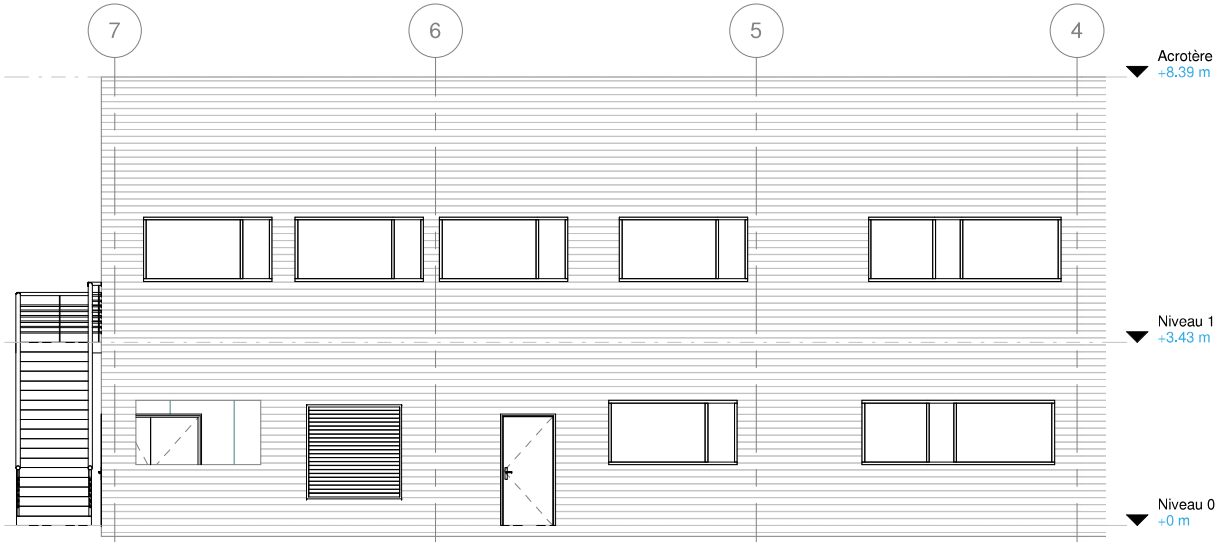

Façade Nord
Echelle 1:100

MAITRE D'OUVRAGE							MAITRE D'OEUVRE	ENTREPRISE
	B	30/12/2016	MISE A JOURS SUITE REMARQUES CLIENT	LCT	VRS	PCN		
	A	16/12/2016	EDITION ORIGINALE	LCT	FCE	VRS		
	INDICE	DATE	MODIFICATIONS	Dessiné par	Vérifié par	Approuvé par		
	LOT : TCE - TOUS CORPS D'ETAT			Echelle plan :				

Etablissement de Lyon
Rond-point de l'échangeur de Solaize
69360 SOLAIZE
Tél : 04.37.70.20.00

AMENAGEMENT ANDESITE
Plans des façades

Nom du Fichier

Phase	Nature	Projet	Lot	N°	Indice	Folio
FAI	ELE	2016-082	XXX	001	B	1/1