



1	26/08/2025	GJU	MAJ
0	15 11 2024	J.MARTIN	EMISSION ORIGINALE



RÉPUBLIQUE
FRANÇAISE

Liberté
Égalité
Fraternité



CNMSS

L'engagement au service
des militaires

Avenue Jacques Cartier
83000 TOULON

TRAVAUX TRANCHE
OPTIONNELLE N°02

Bâtiment brun

Date: 18/03/25


Ech. : 1/100ème - A3

Dessinateur: GJ

PLAN DE SIT. et LOCALISATION

Bât. Syndicat

ETAT DES LIEUX

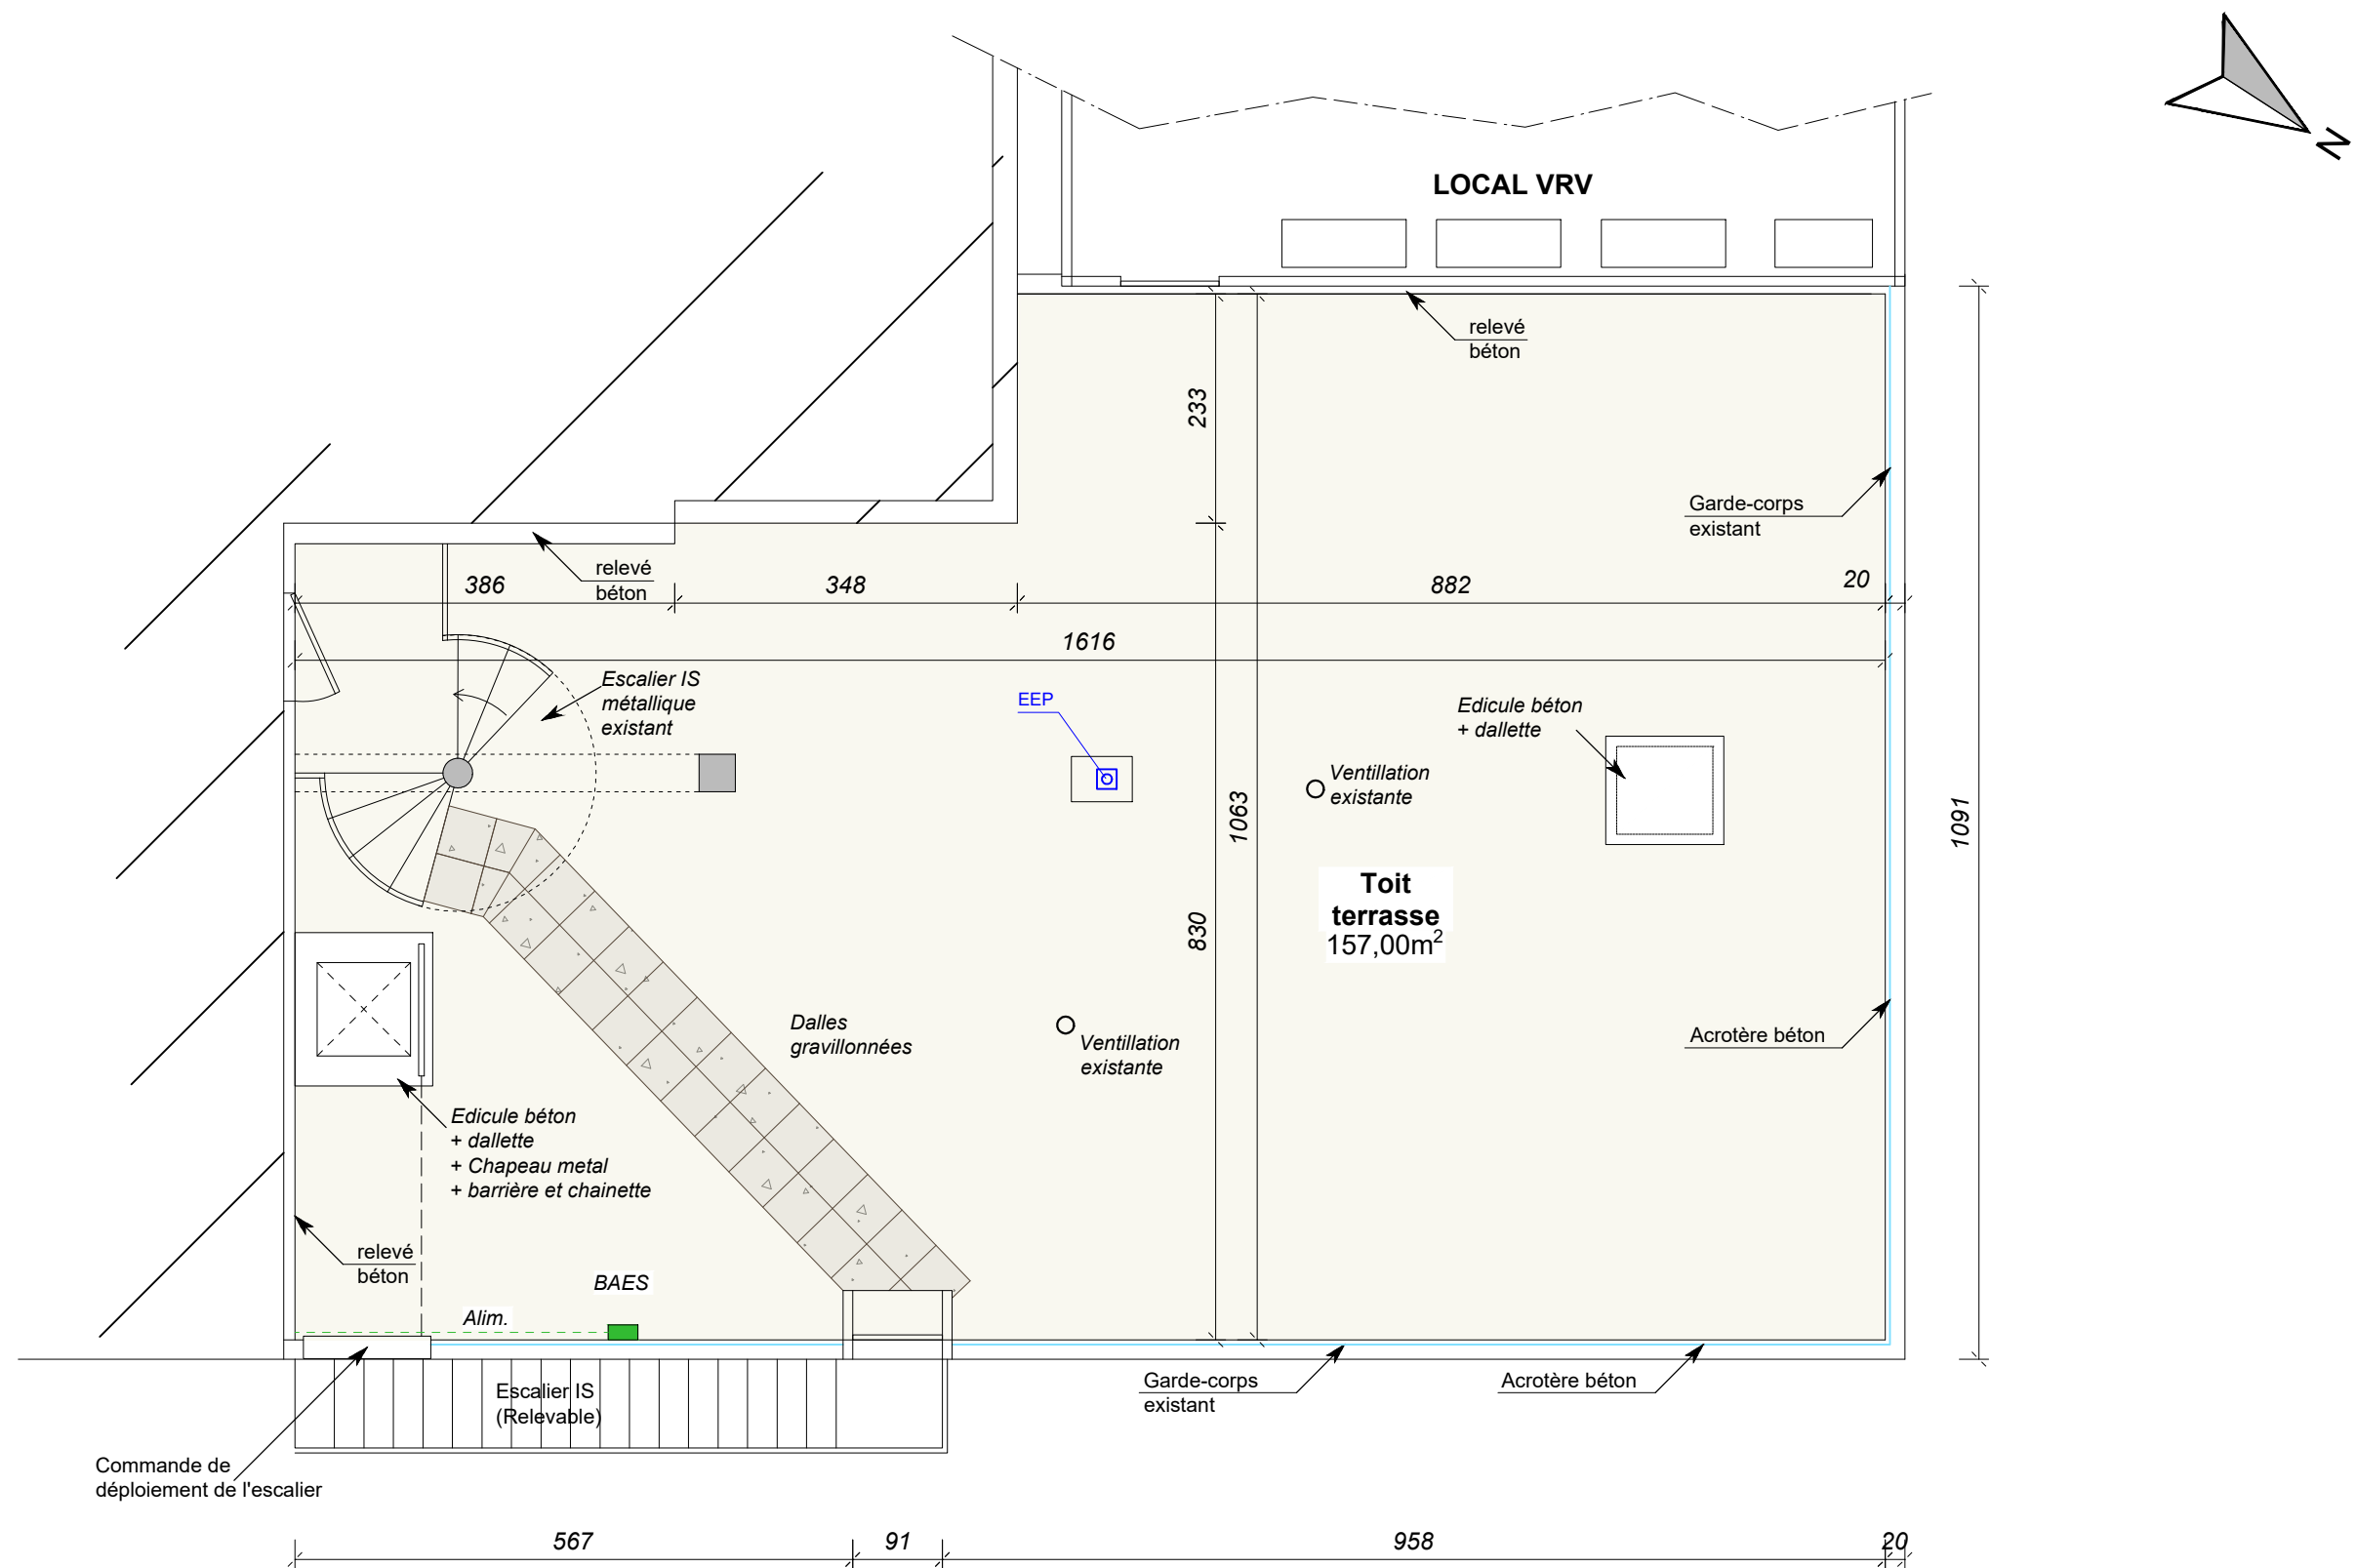


Etudes-Maintenance-Services


Tel: 04.92.64.18.08

PL/CNM14/24

1
4




1	26/08/2025	GJU	MAJ
0	15 11 2024	J.MARTIN	EMISSION ORIGINALE



RÉPUBLIQUE
FRANÇAISE

Liberté
Égalité
Fraternité



CNMSS

L'engagement au service
des militaires

Avenue Jacques Cartier
83000 TOULON


Date: 18/03/25

Ech. : 1/100ème - A3

Dessinateur: GJ

TRAVAUX TRANCHE
OPTIONNELLE N°02

Bâtiment brun



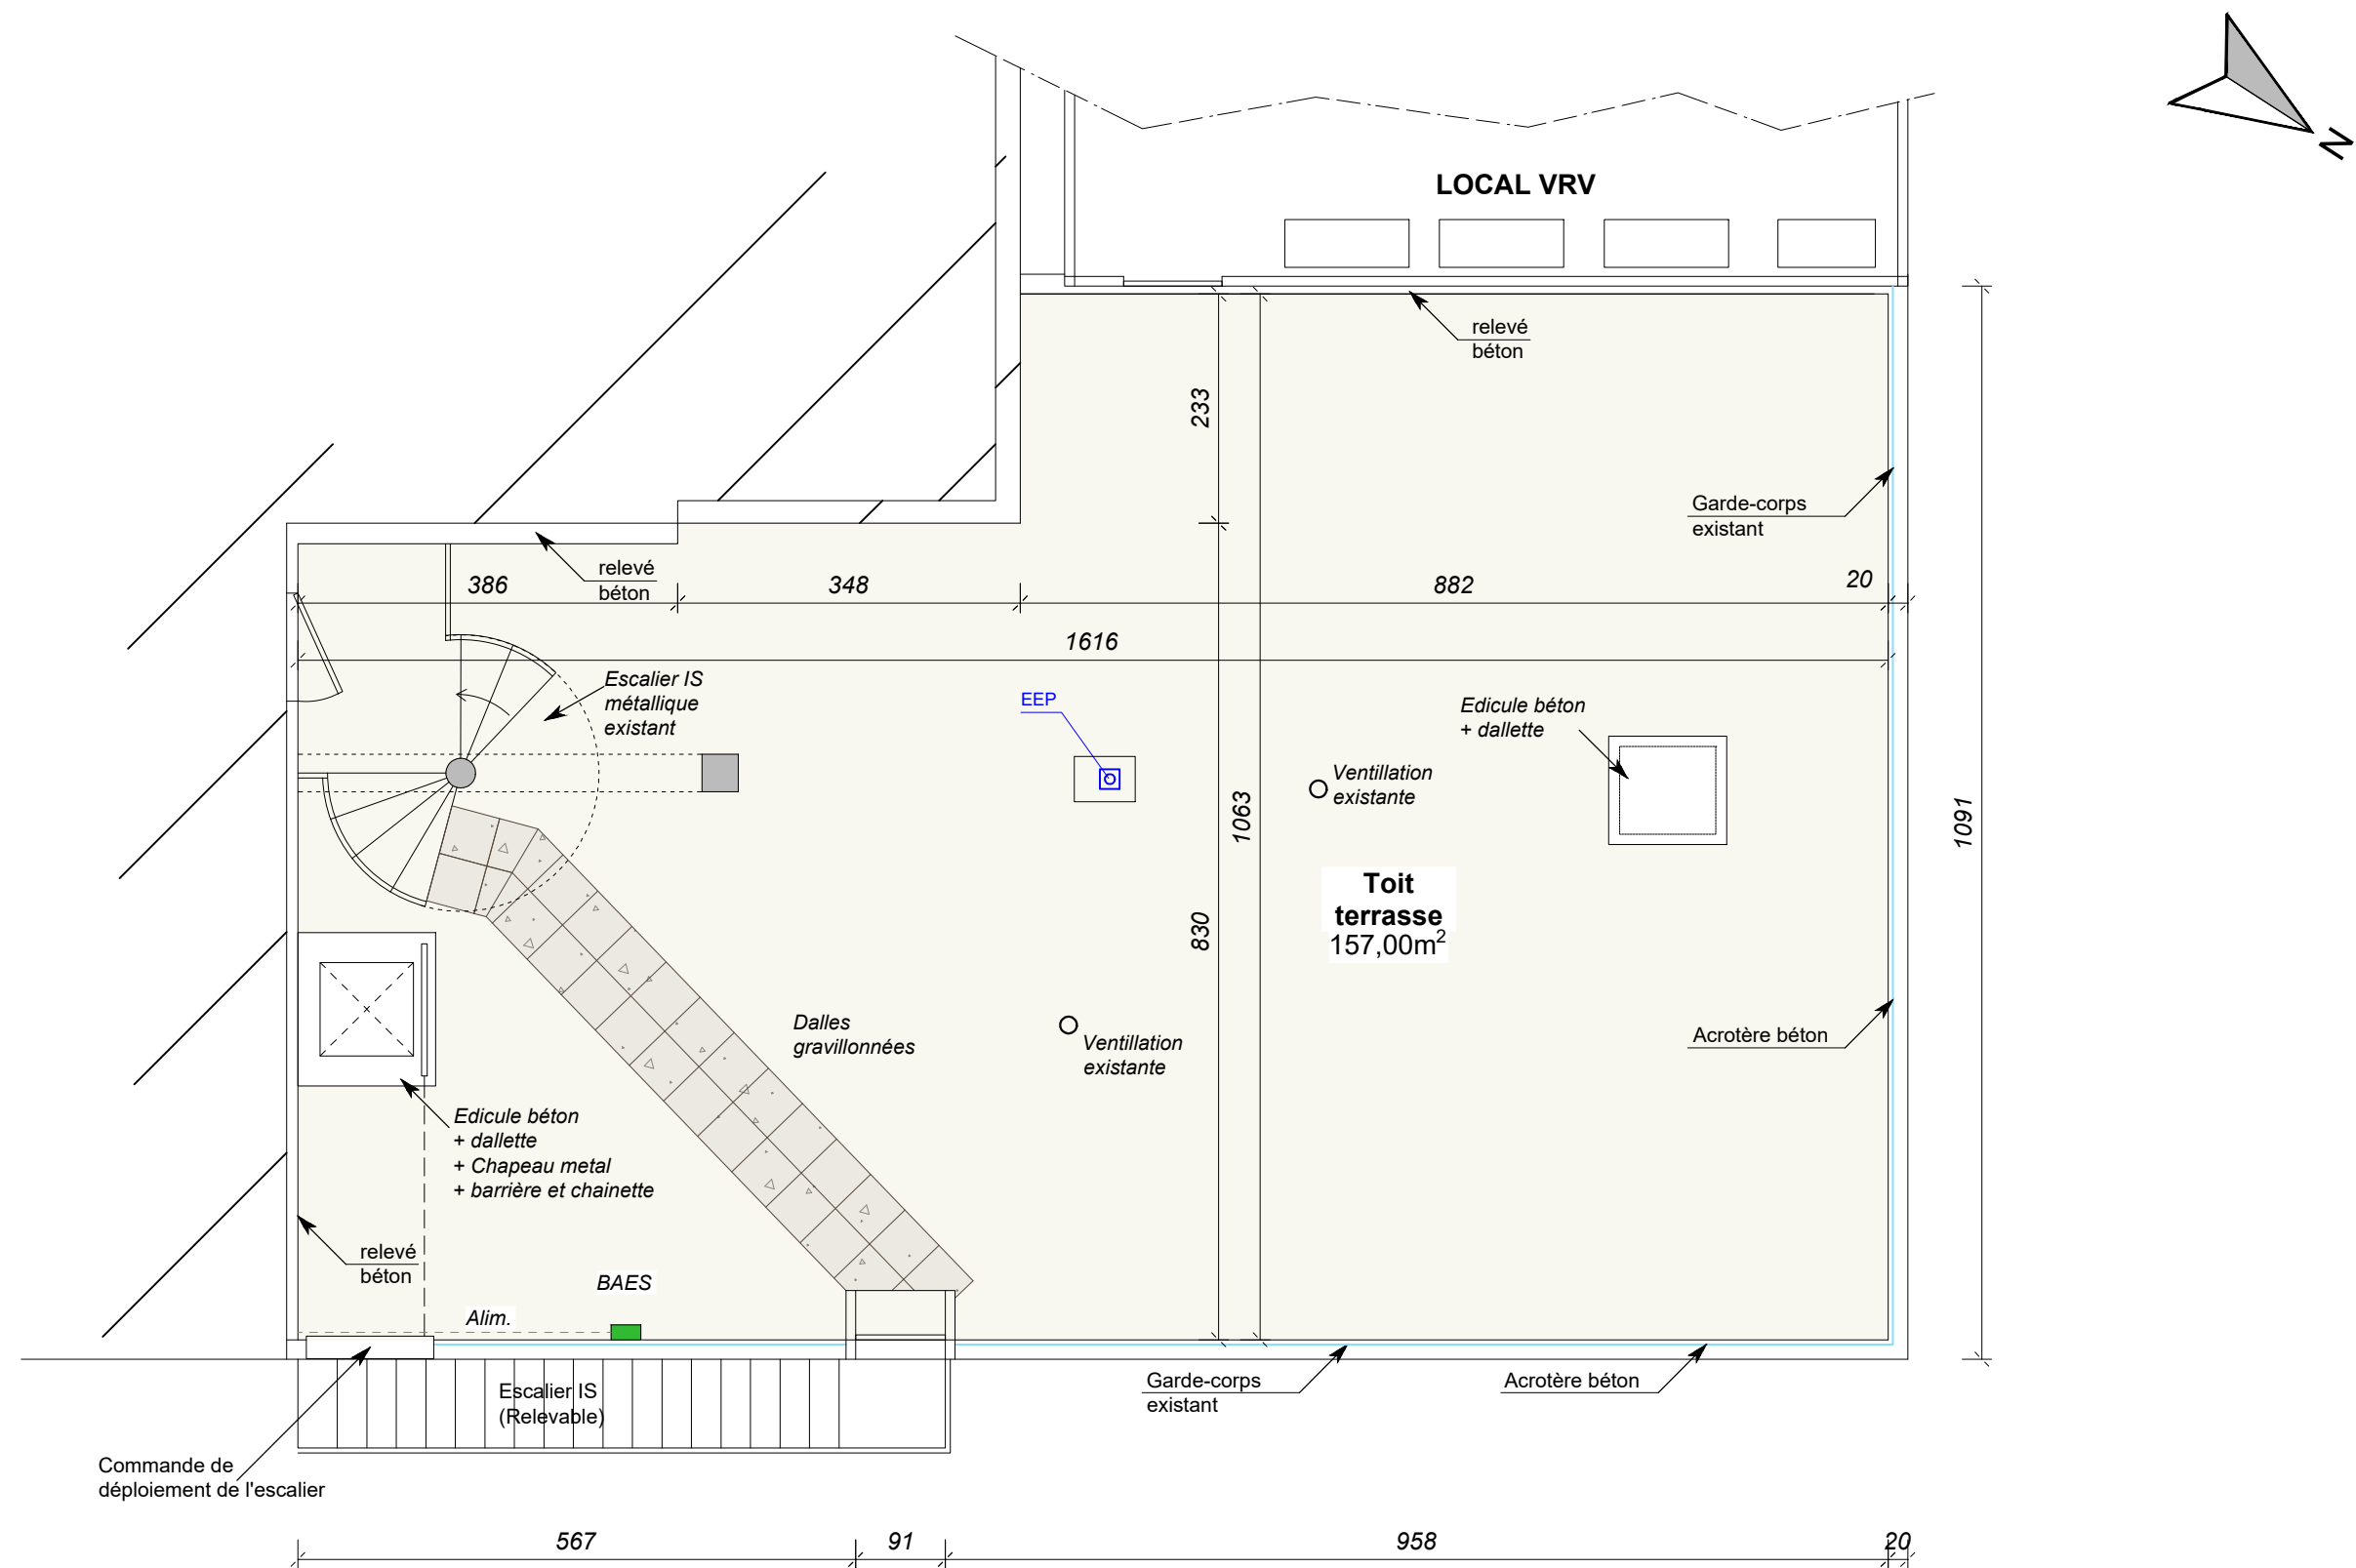
Etudes-Maintenance-Services

Tel: 04.92.64.18.08

PL/CNM14/24




2
4

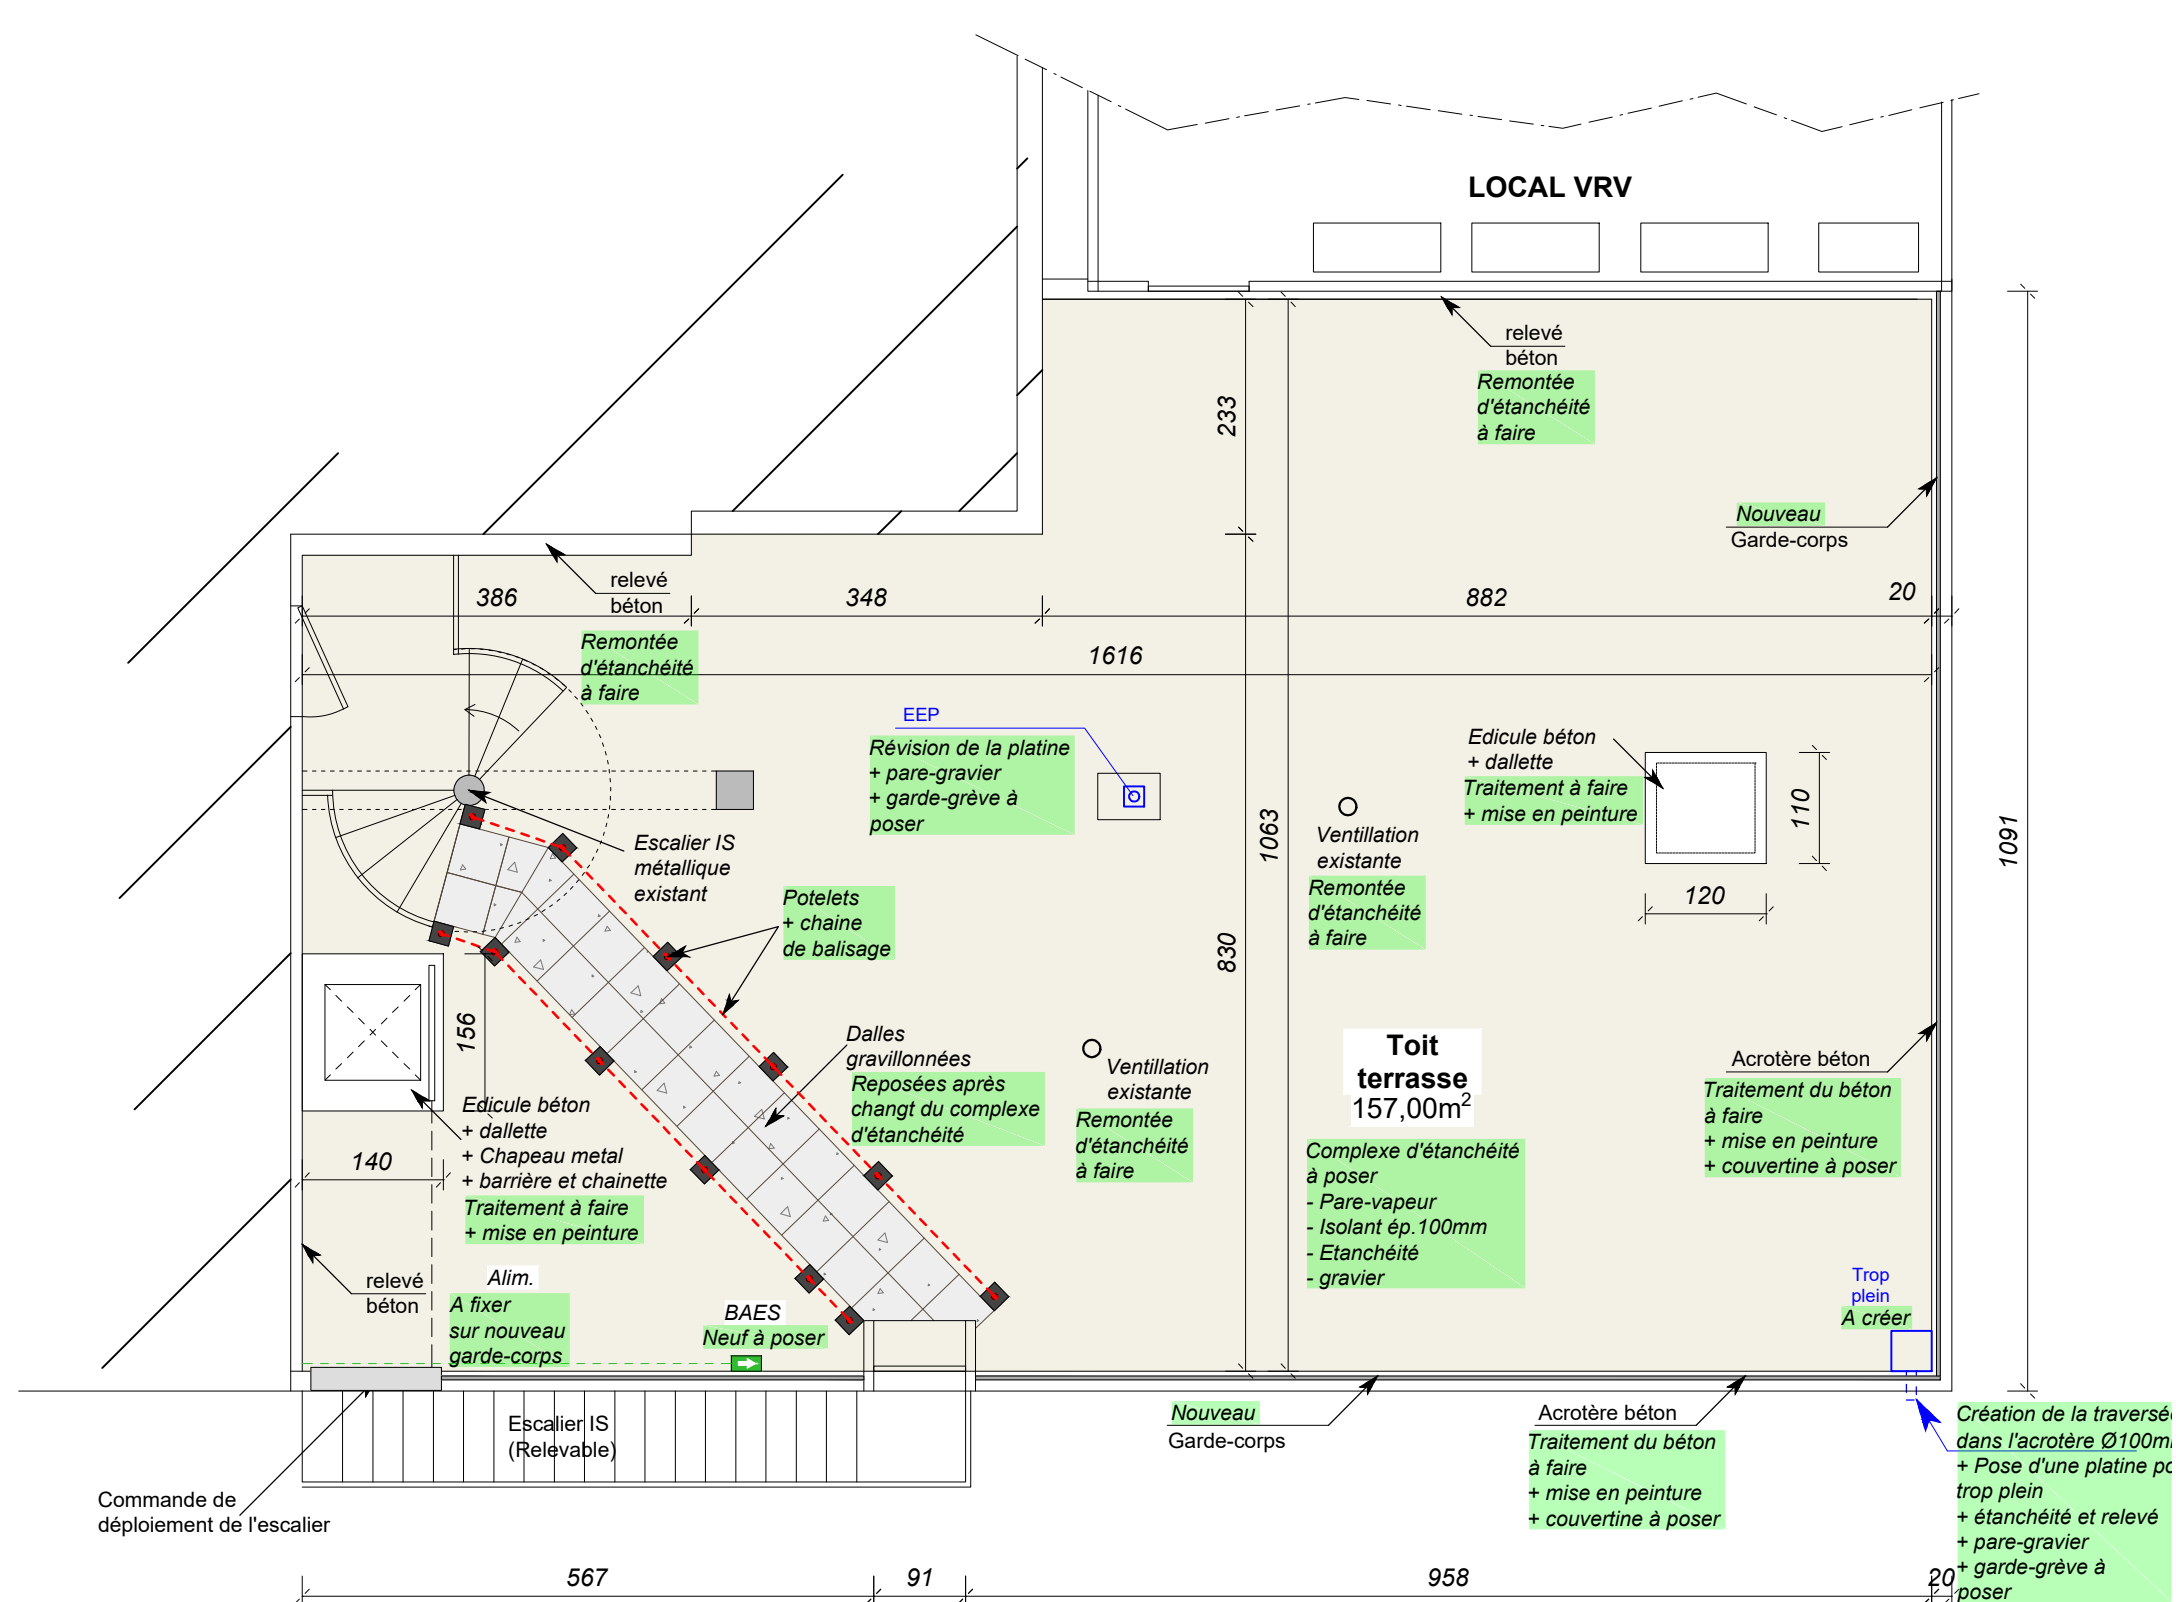
PLAN TOITURE
Bât. Syndicat
ETAT DES LIEUX






DEPOSE et DEMOLITION:
L'entreprise devra faire la dépose de l'ensemble des éléments indiqués sur plan et CCTP ainsi que l'évacuation

1	26/08/2025	GJU	MAJ
0	15 11 2024	J.MARTIN	EMISSION ORIGINALE

 RÉPUBLIQUE FRANÇAISE Liberté Égalité Fraternité	 CNMSS L'engagement au service des militaires Avenue Jacques Cartier 83000 TOULON	TRAVAUX TRANCHE OPTIONNELLE N°02 Bâtiment brun	 Etudes-Maintenance-Services Tel: 04.92.64.18.08
Date: 18/03/25	Ech. : 1/100ème - A3	Dessinateur: GJ	
PLAN TOITURE Bât. Syndicat DEMOLITION			PL/CNM14/24
			3 4



 RÉPUBLIQUE FRANÇAISE Liberté Égalité Fraternité	 CNMSS L'engagement au service des militaires Avenue Jacques Cartier 83000 TOULON	TRAVAUX TRANCHE OPTIONNELLE N°02 Bâtiment brun	 Etudes-Maintenance-Services Tel: 04.92.64.18.08
Date: 18/03/25	Ech. : 1/100ème - A3	Dessinateur: GJ	
PLAN TOITURE Bât. Syndicat ETAT PROJETE			PL/CNM14/24 4 4

1	26/08/2025	GJU	MAJ
0	15 11 2024	J.MARTIN	EMISSION ORIGINALE