


Dir Pj Gg . Rez-DE-CAUSSEB.

4. Rue D'Auxonne
54000 NANCY.

Version 6 du 23/05/2025
Incl A. du 22.04.26.

RDC

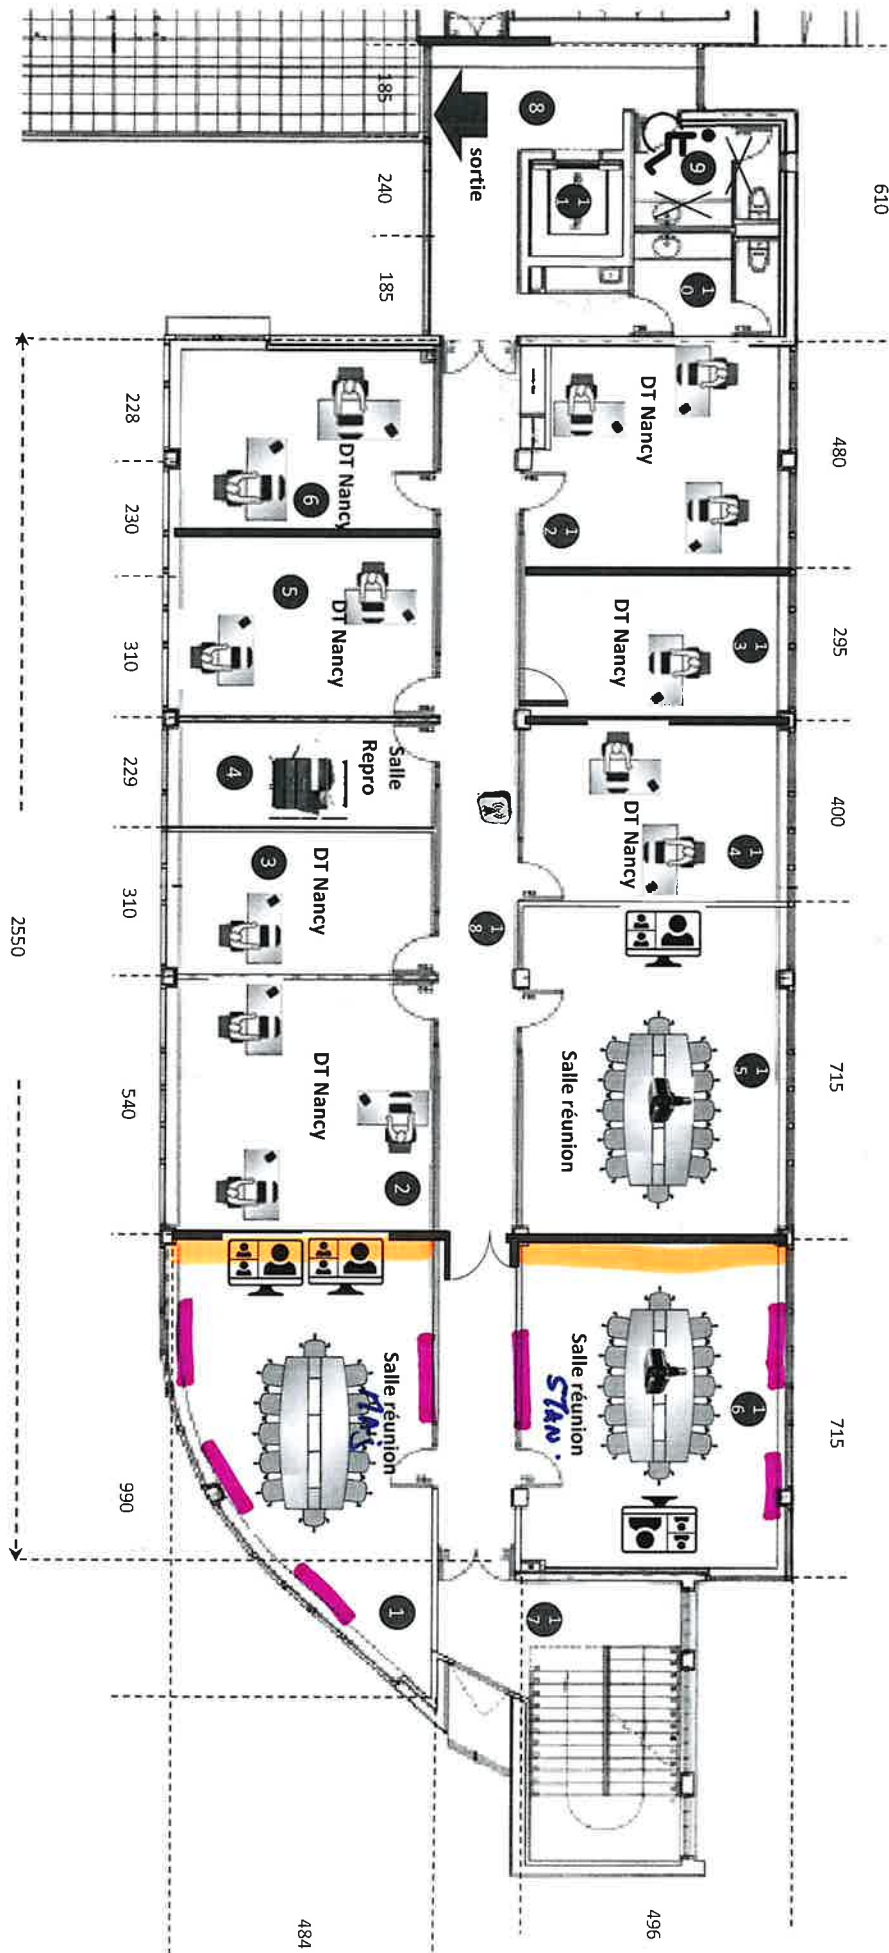

isolation acoustique de cloisons séparatives -

Panneau mural acoustique