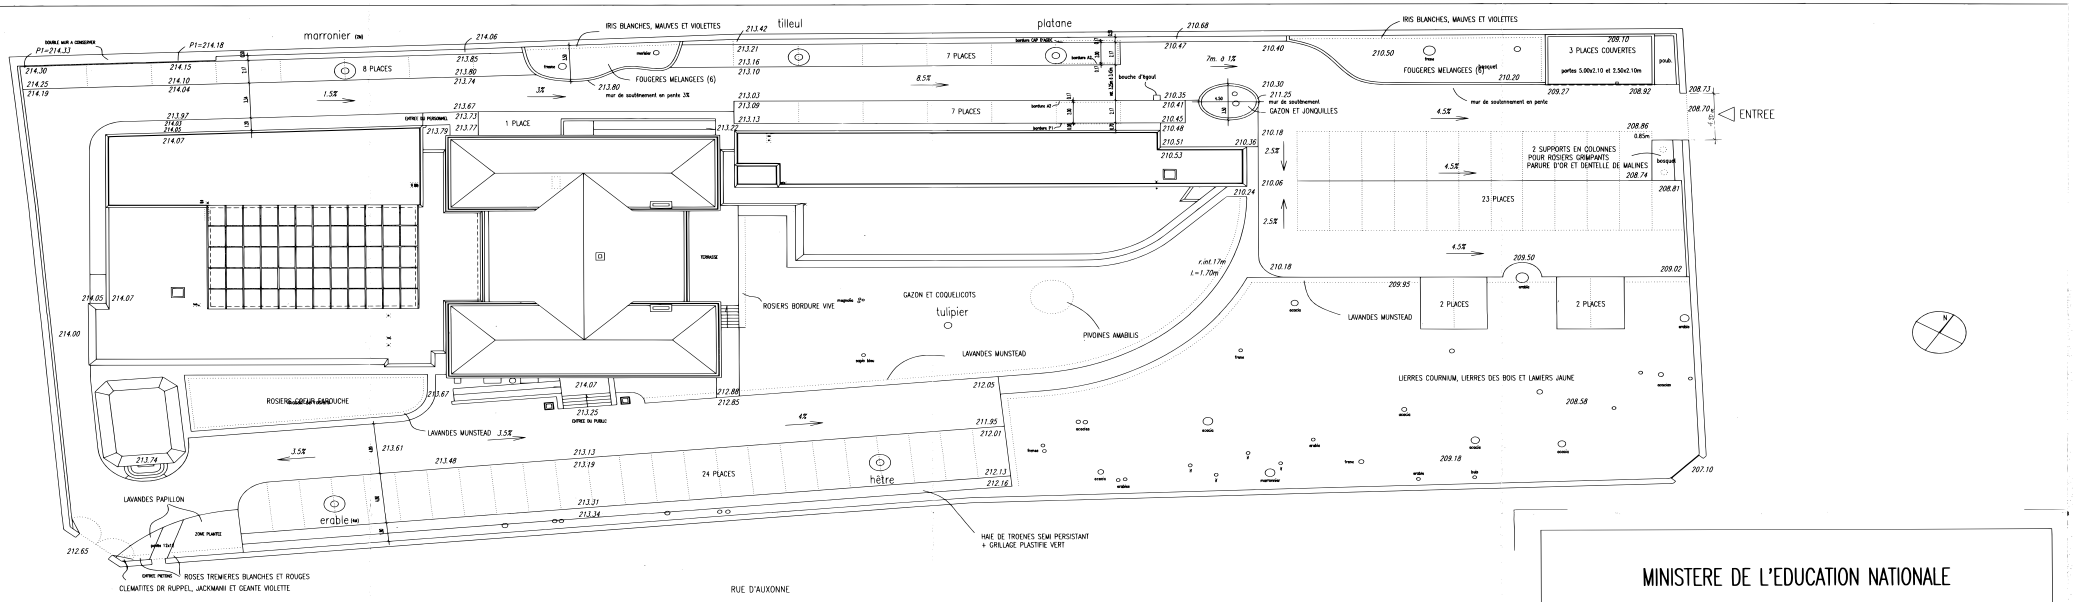

MINISTERE DE L'EDUCATION NATIONALE

DOE

PLAN MASSE

EXTENSION DES LOCAUX DE L'INSPECTION ACADEMIQUE DE MEURTHE ET MOSELLE
4 RUE D'AUXONNE A NANCY

CONDUCTEUR D'OPERATION:	ARCHITECTES:	BET:
DDE MEURTHE ET MOSELLE SERCOP PLACE DES DUCS DE BAR 54000 NANCY TEL: (16)83.91.40.00 TELECOPIE: 83.28.04.23	P. de TURENNE B . DESALLAIS R. de LA TOUR D'AUVERGNE 6 RUE BASFROI 75011 PARIS TEL: (1)43.70.61.61 TELECOPIE : 43.70.75.86	OTH EST 4 RUE LAFAYETTE BP 169 57015 METZ TEL: (16)87.63.05.92 TELECOPIE: 87.63.05.70
	AVRIL 1994	1/200°