



Service Reprographie CHR Metz-Thionville
Secteur impression grand format - Signalétique

Rez-de-chaussée :
Implantation actuelle

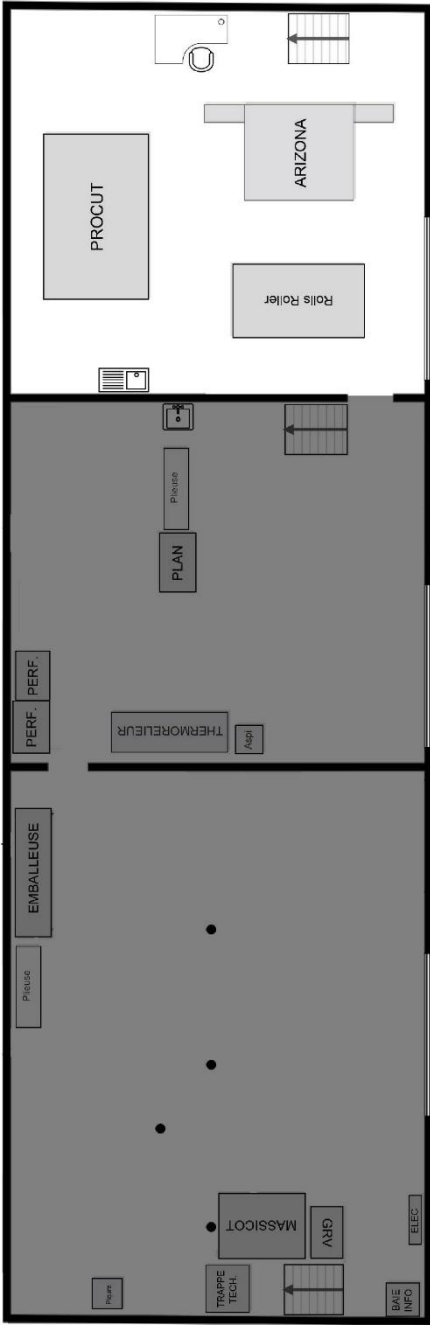

Rez-de-chaussée :
Proposition du candidat

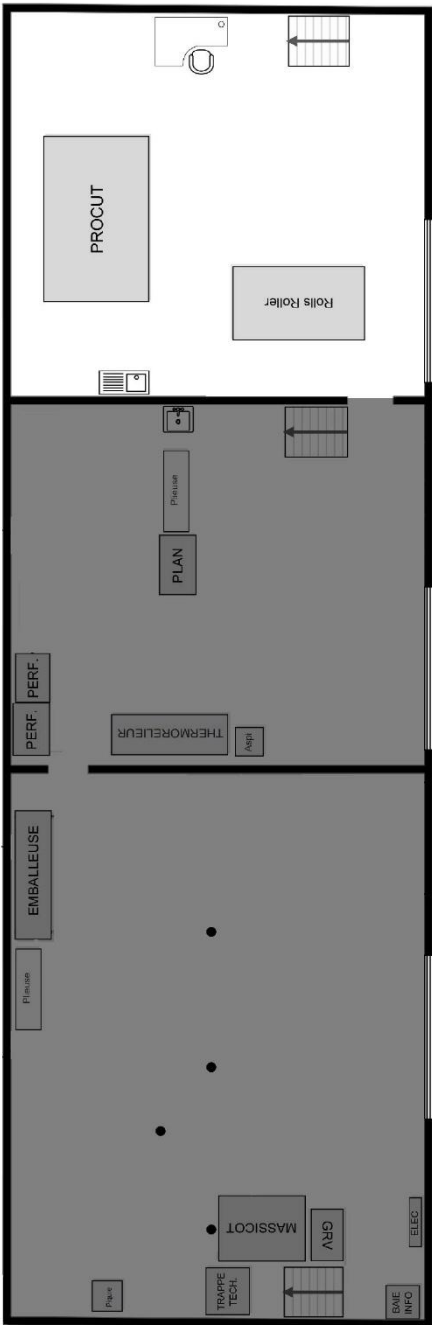

Echelle :
1/100°

Plan d'implantation : Observations éventuelles du candidat :

.....
.....

Signature du fournisseur

Nom / Fonction :

Date :

Cachet et signature :