


GENERAL STORE

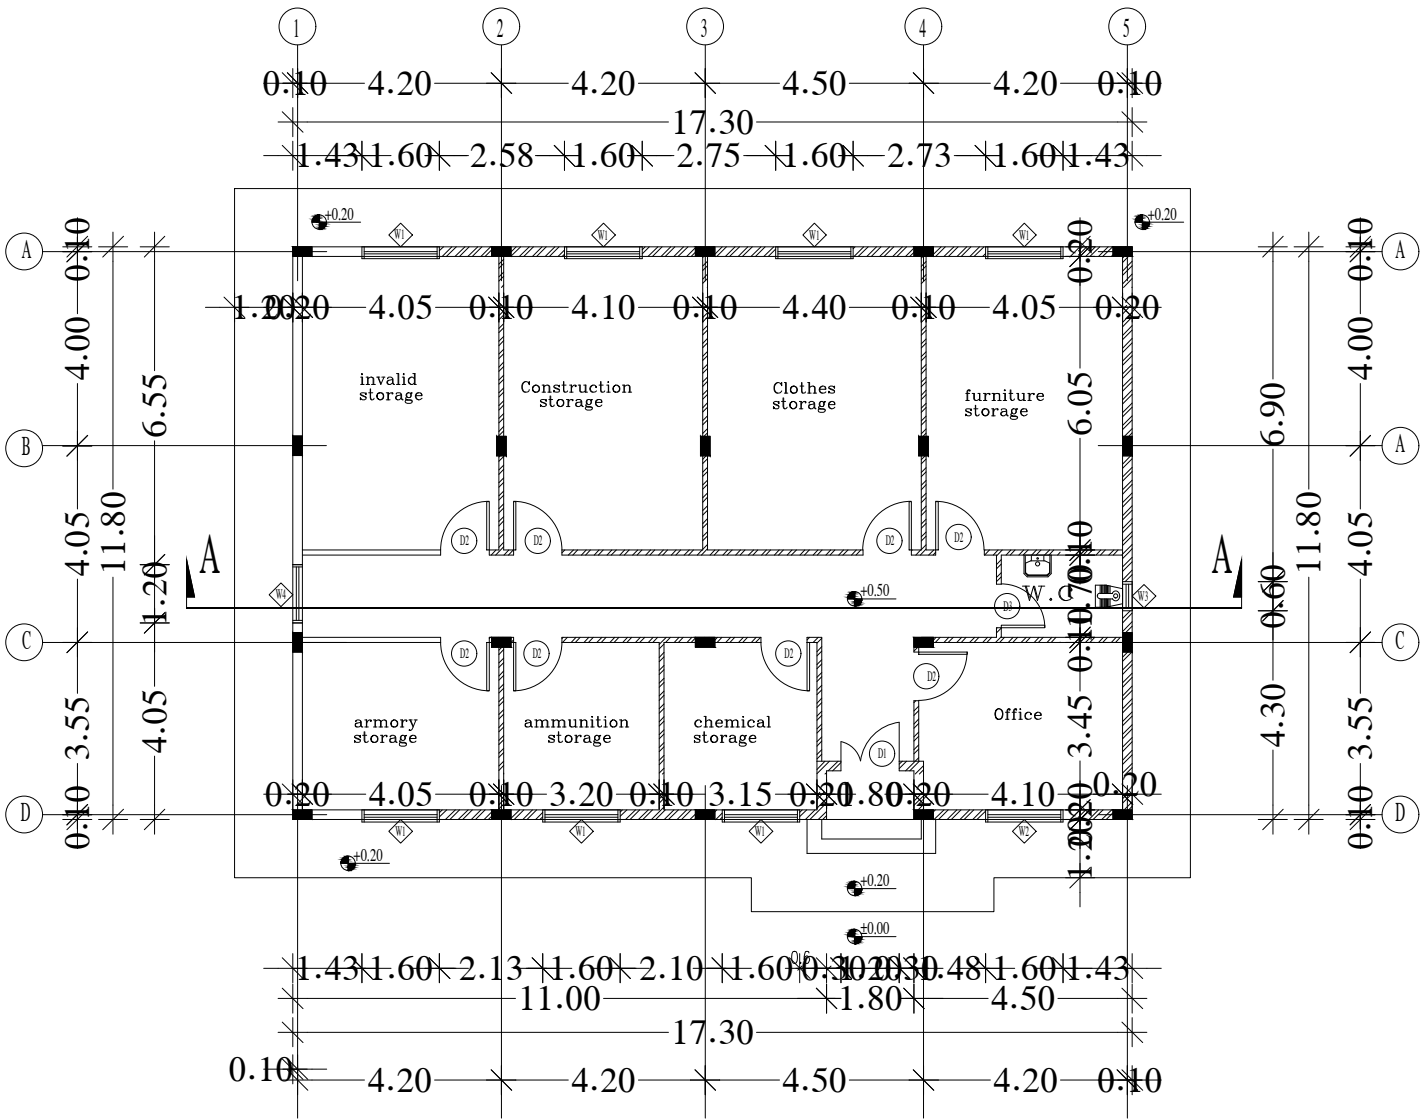

GROUND PLAN

1 \ 100

204.15 TOTAL AREA



القيادة العامة للقوات المسلحة الأردنية - الجيش العربي
مديرية مؤسسة الاسكان والاشغال العسكرية
شعبة الدراسات والتصميم

اسم المشروع

كتيبة حرس حدود نموذجية

تصميم
معماري

ركن اول معماری
رائد مهندس يزن الشمالي

رسم
عبدالله المحاميد

تدقيق
رسم

تصديق
رئيس شعبة الدراسات والتصميم
عقيد مهندس احمد بنى بكر

مصدق
مدير مؤسسة الاسكان والاشغال العسكريه
عقيد مهندس محمد قديسات

اسم اللوحه

التاريخ
مقياس الرسم

رقم اللوحه
رقم المشروع