


HEADQUARTER BUILDING

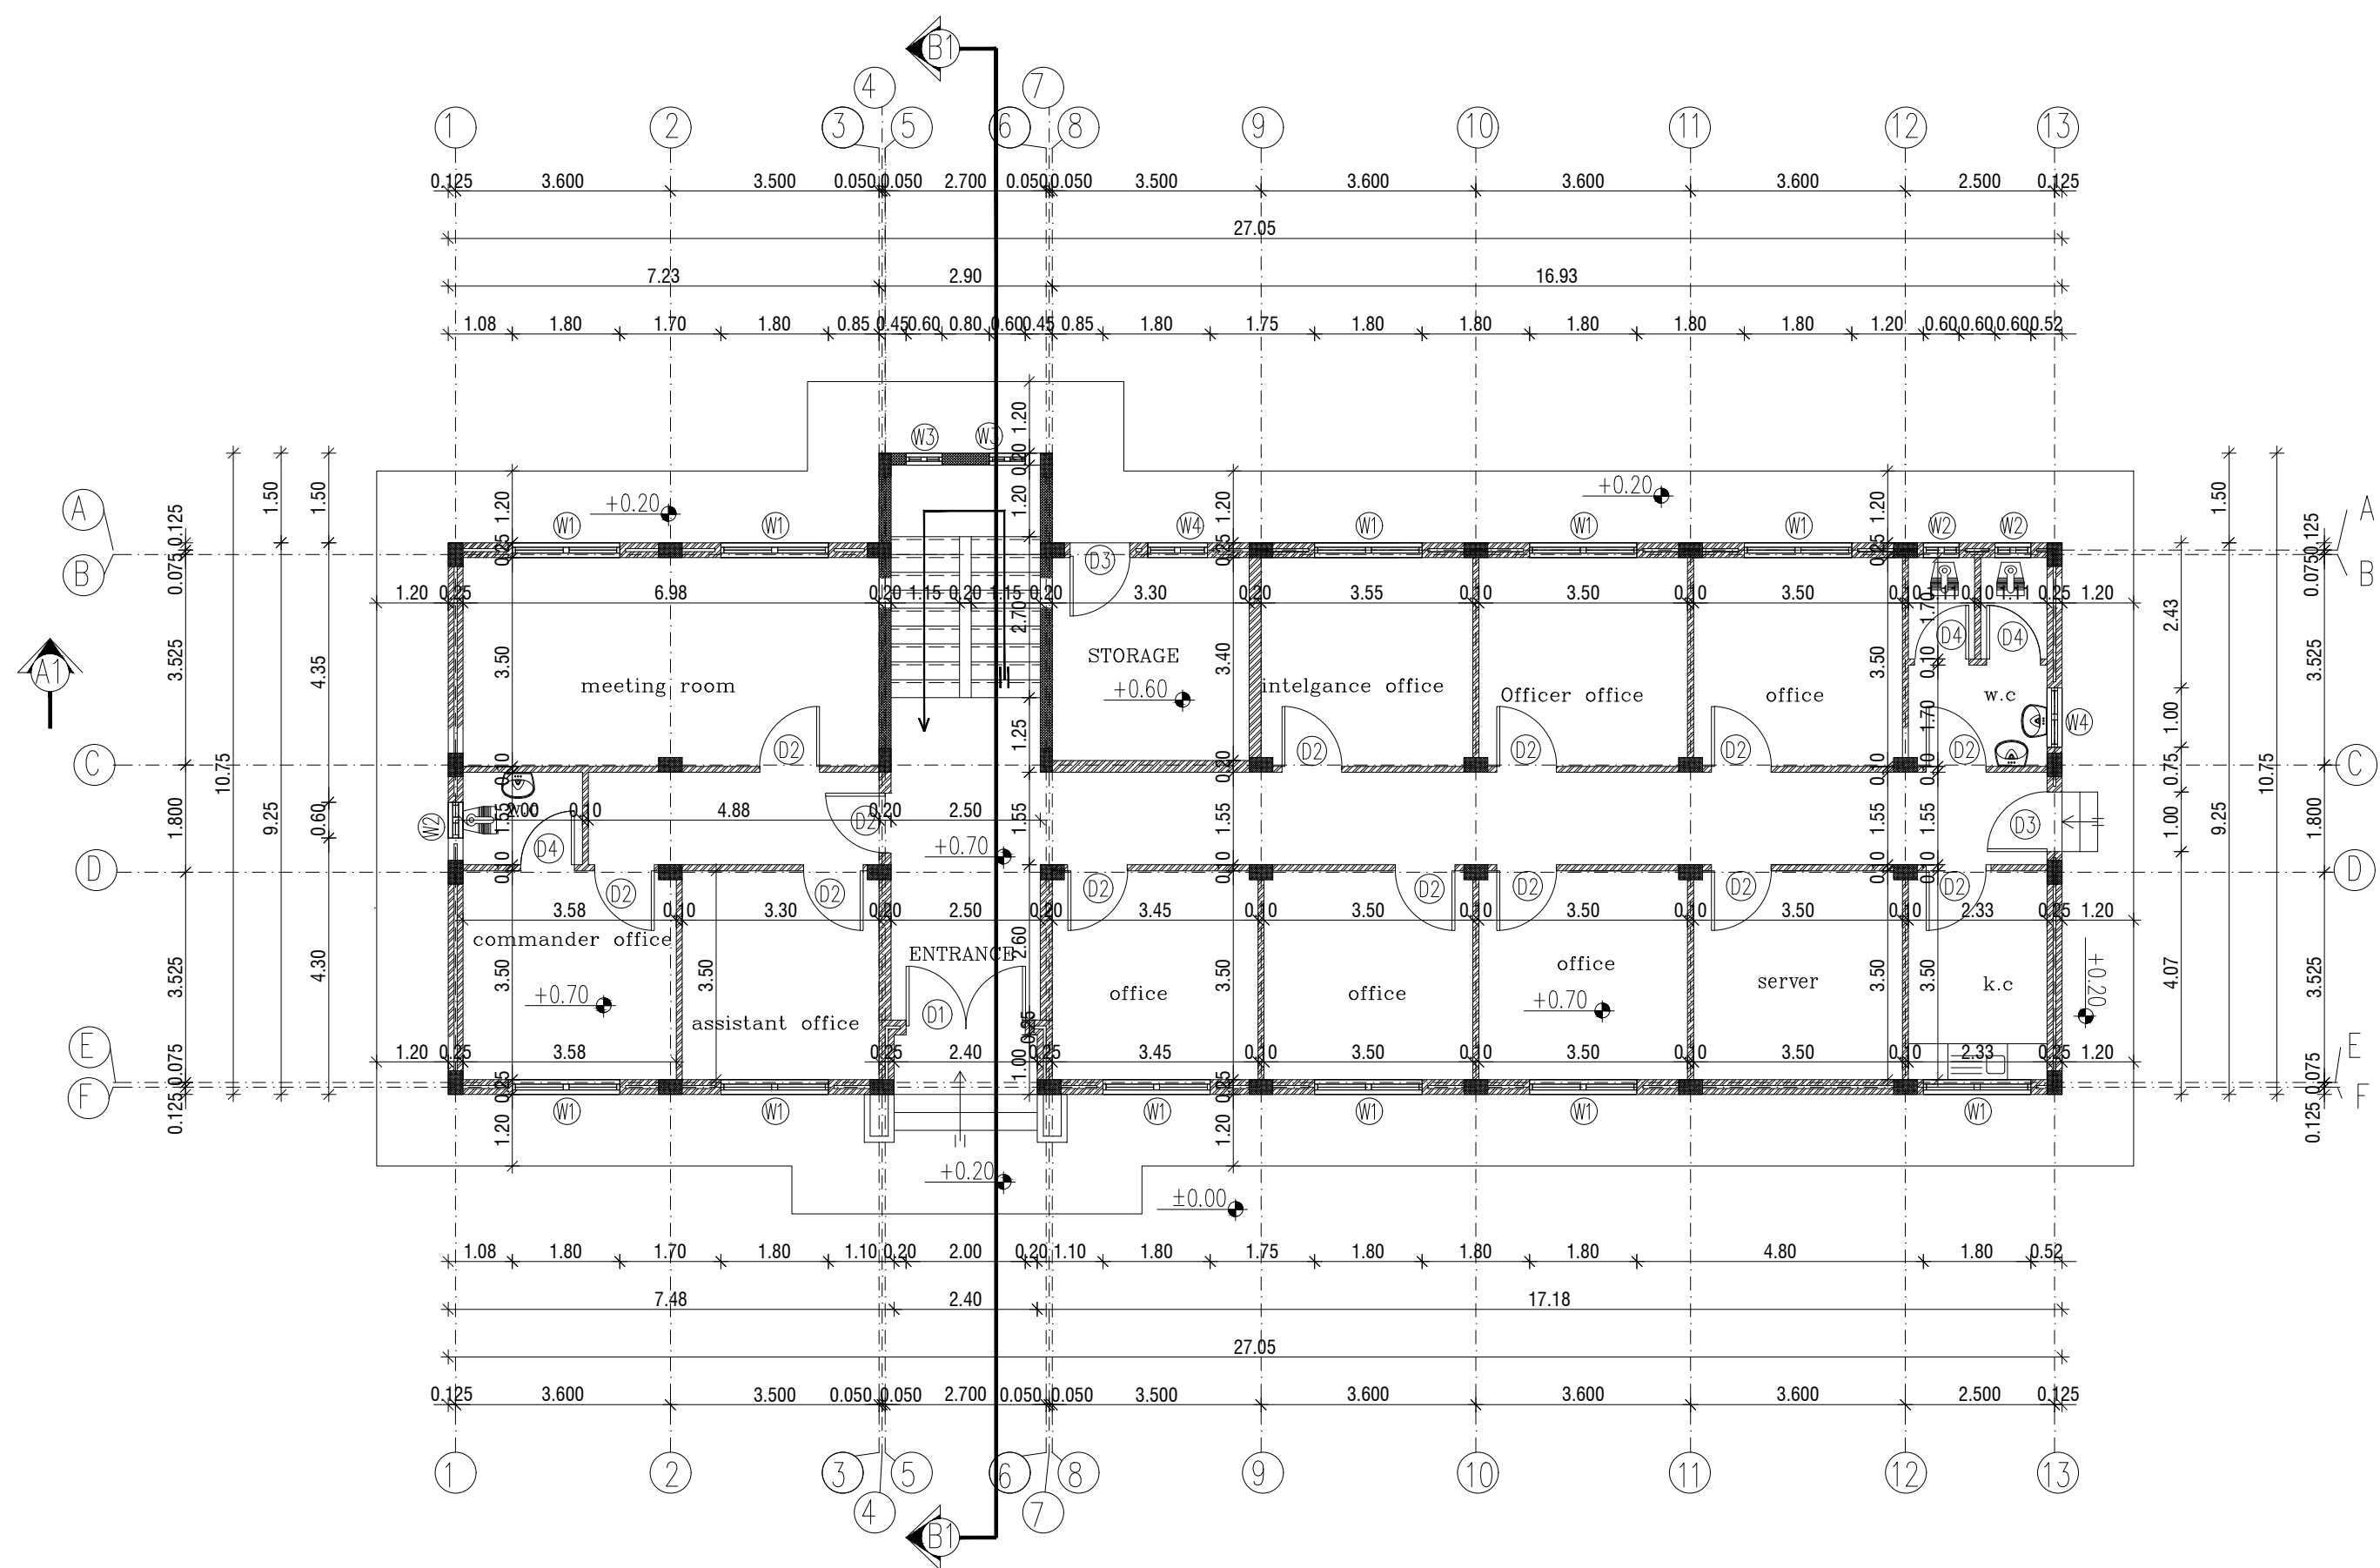

GROUND FLOOR

1 \ 100

TOTAL AREA 269.8745 m²



القيادة العامة للقوات المسلحة الاردنية - الجيش العربي
مديرية مؤسسة الاسكان والاشغال العسكرية
شعبة الدراسات والتصميم

اسم المشروع

كتيبة حرس حدود نموذجية

رائد مهندس يزن الشمالي

تصميم

ركن اول معماري
رائد مهندس يزن الشمالي

تدقيق

عبدالله المحاميد

رسم

مسؤول قسم الرسم
مهندس العمري

تدقيق
رسم

رئيس شعبة الدراسات والتصميم
عقيد مهندس احمد بنى بكر

تصديق

مدير مؤسسة الاسكان والاشغال العسكريه
عقيد مهندس محمد قديسات

مصدق

اسم اللوحه

التاريخ

رقم اللوحه

مقياس الرسم

رقم المشروع