


Parking shade`s

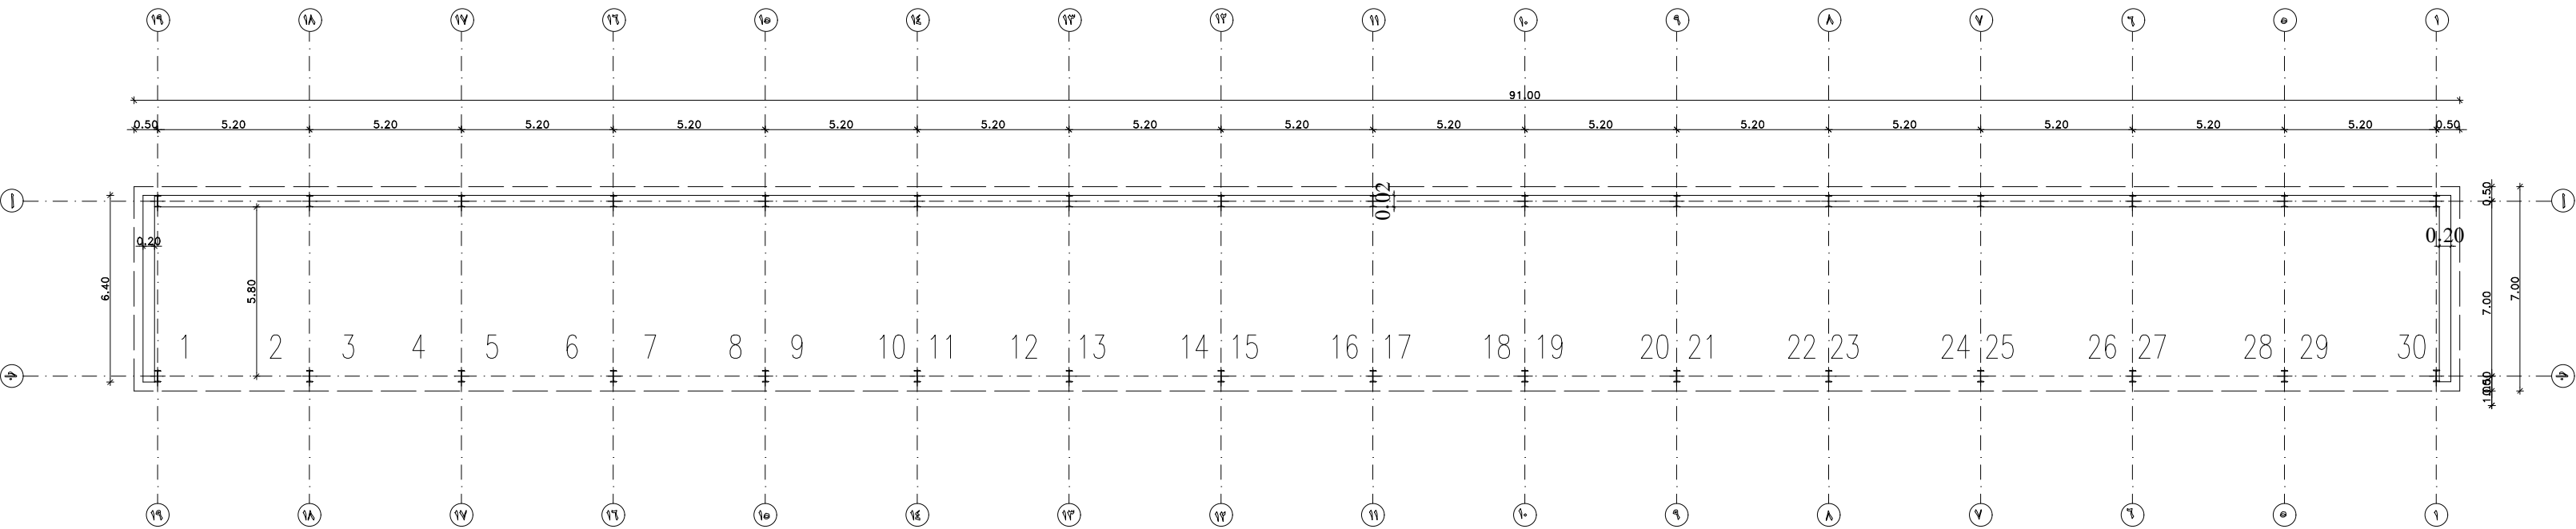

area of shade 557
Total area 1114

GROUND PLAN
1 \ 100

3.5m Shade's Height

2Parking shade`s



القيادة العامة للقوات المسلحة الاردنية - الجيش العربي
مديرية مؤسسة الاسكان والاشغال العسكرية
شعبة الدراسات والتصميم

اسم المشروع

كتيبة حرس حدود نموذجية

تصميم معماري رائد مهندس بزن الشمالي

تدقيق ركن اول معماري مقدم مهندسة سمية البطويش

رسم عبدالله الحاميد

تدقيق مسؤول قسم الرسم مهند العمرى

تصديق رئيس شعبة الدراسات والتصميم عقيد مهندس احمد بنى بكر

مصدق مدير مؤسسة الاسكان والاشغال العسكرية عقيد مهندس محمد قديسات

اسم اللوحة

التاريخ مقياس الرسم

رقم اللوحة رقم المشروع