


ammunition storage (1)

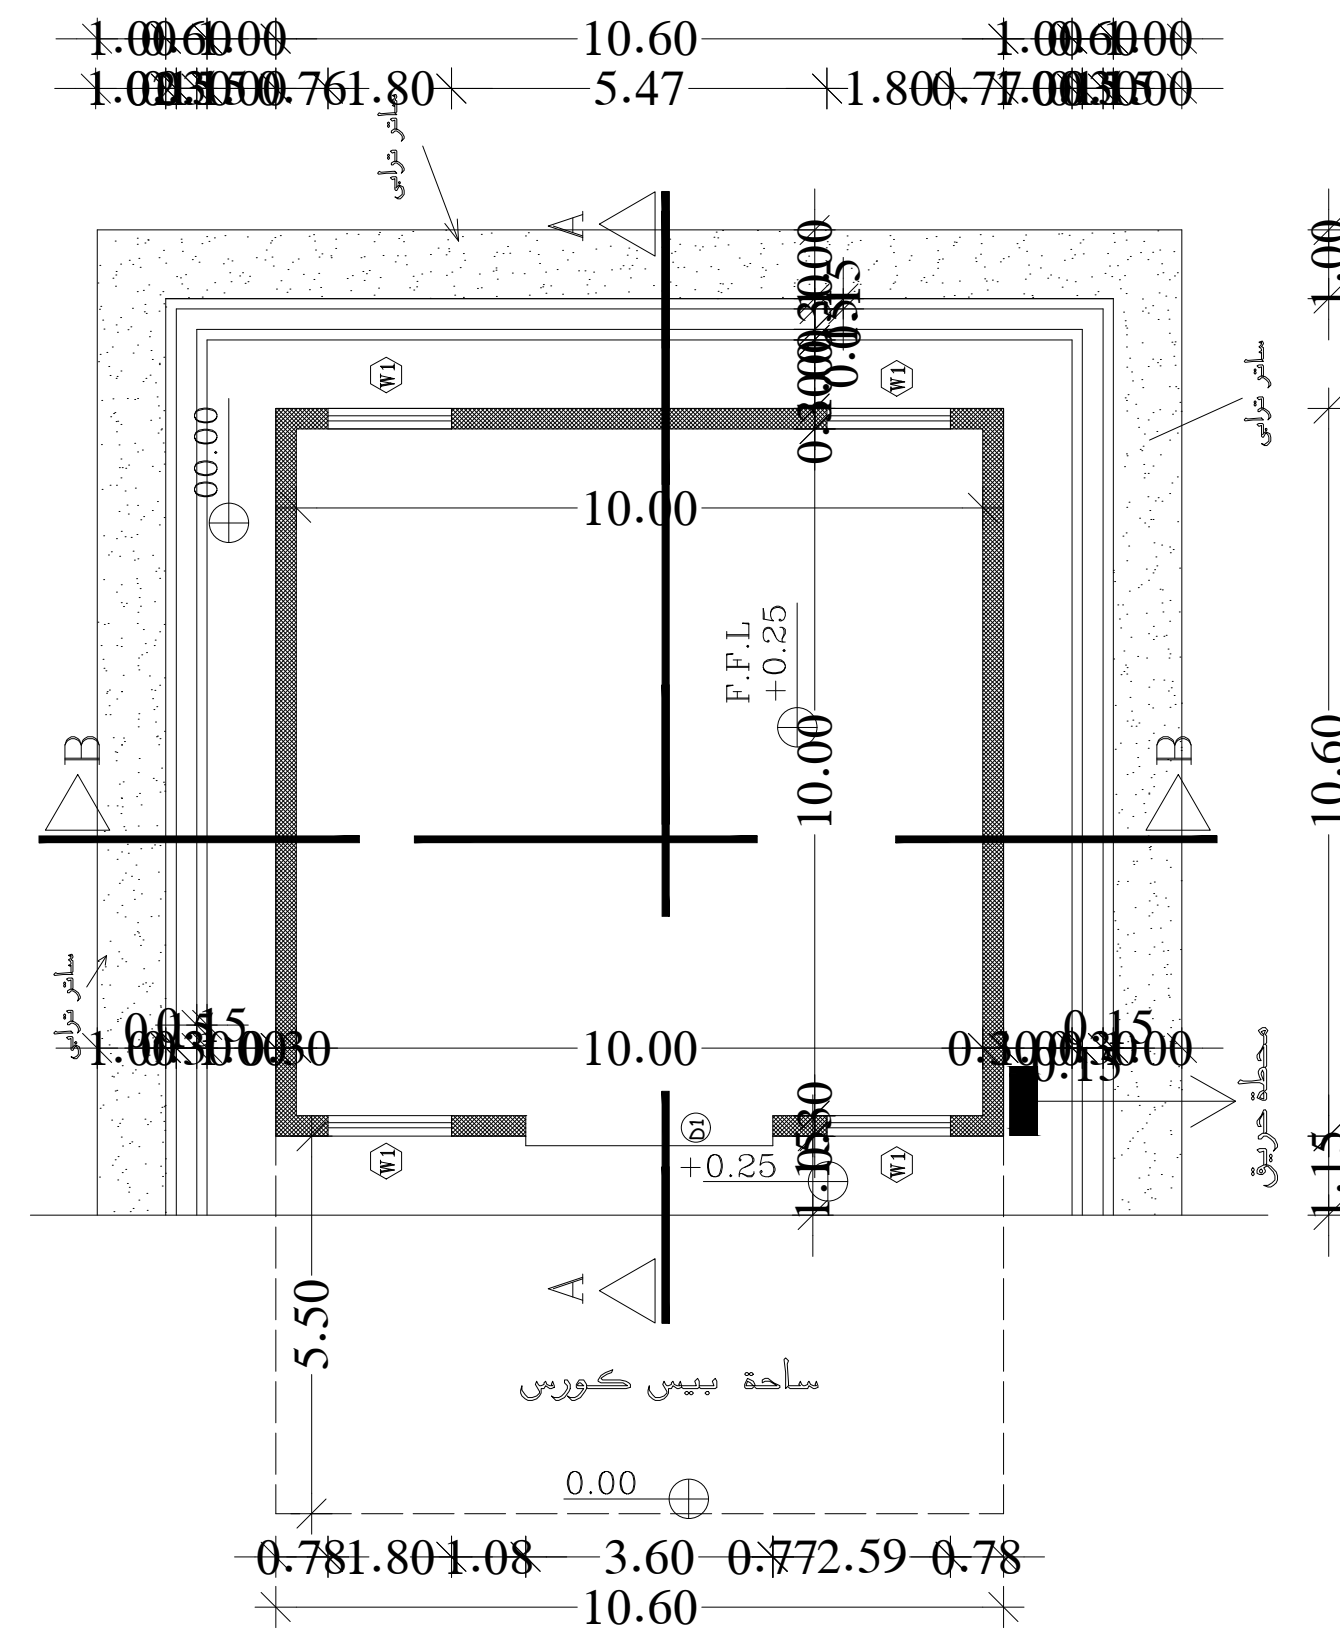

GROUND PLAN

1 \ 100

112.36 TOTAL AREA



القيادة العامة للقوات المسلحة الاردنية - الجيش العربي

مديرية مؤسسة الاسكن والاشغال العسكرية

شعبة الدراسات والتصميم

اسم المشروع	
-------------	--

مكتيبة حرس حدود نموذجية

تصميم معماري	رائد معتمد بن النعمان
تدقيق	رائد معتمد بن النعمان مكي بن النعمان

رسم	عبدالله المحاميد
تدقيق رسم	مسؤول قسم الرسم مهندد الصمري
تصديق	رئيس شعبة الدراسات والتصميم عقيد مهنددس أحمد نبني بكر
مصدق	مدير مؤسسة الاسكان والإشغال العسكرية عقيد مهنددس محمد قديسات

اسم اللوحة	
مقياس الرسم	التاريخ
رقم المشروع	رقم اللوحة