


ammunition storage (2)

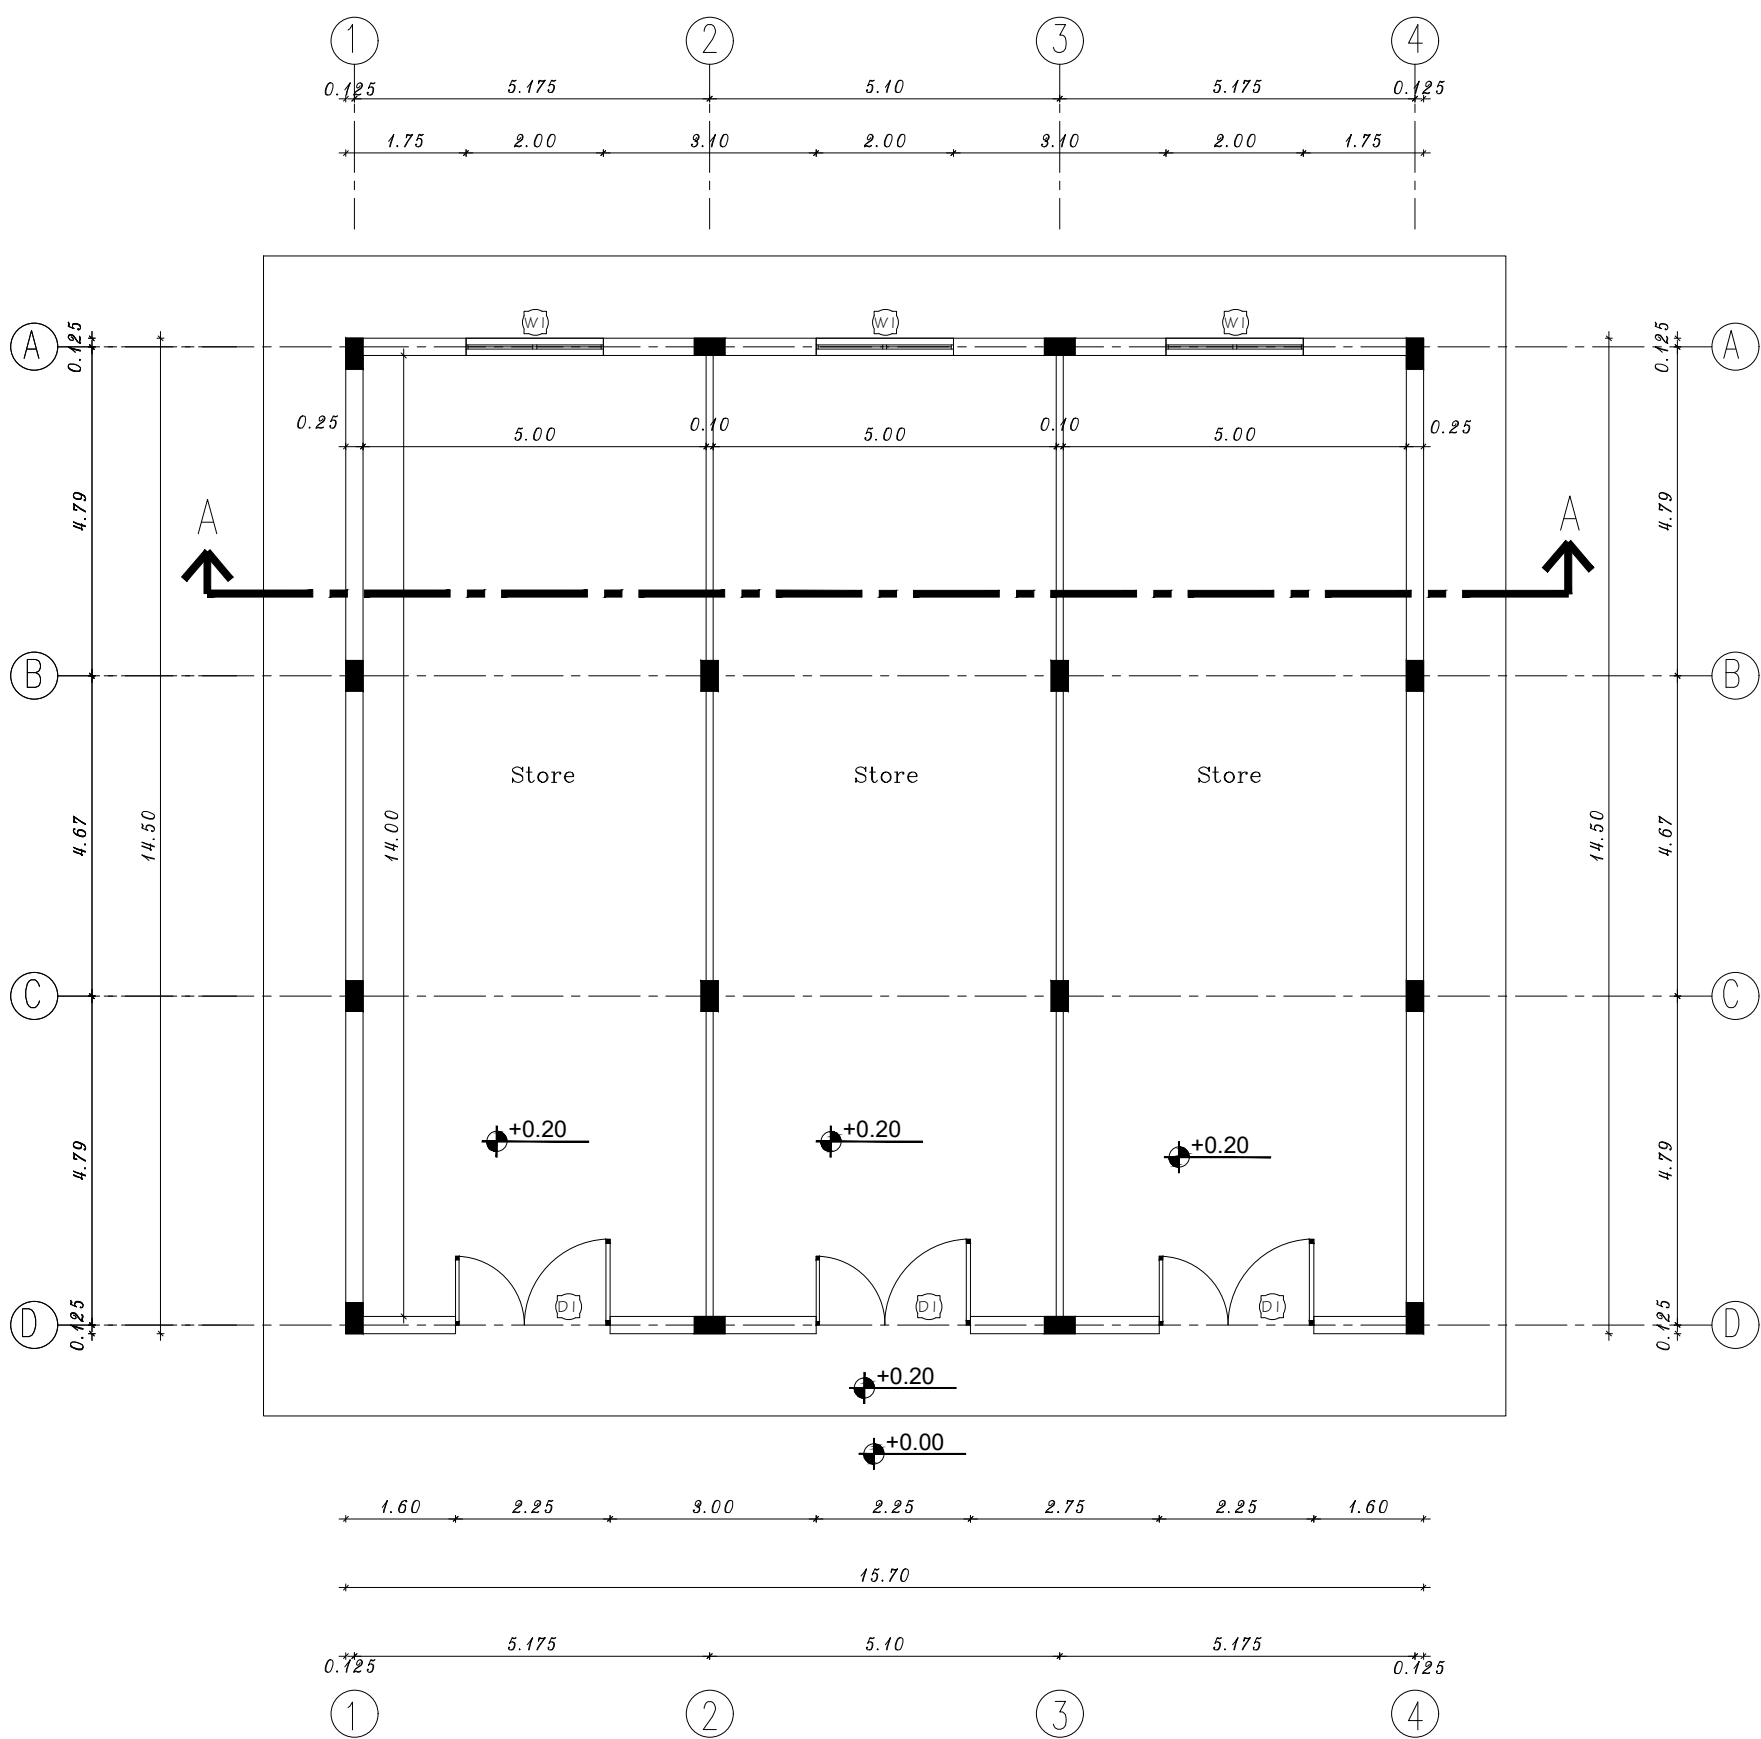

GROUND PLAN

1 \ 100

227.65 TOTAL AREA



القيادة العامة للقوات المسلحة الاردنية - الجيش العربي

مديرية مؤسسة الاسكان والاشغال العسكرية

شعبة الدراسات والتصميم

اسم المشروع

كتيبة حرس حدود نموذجية

رائد مهندس مزن الشمالي	تصميم معماري
ركن اول معماري	تدقيق
رائد مهندس مزن الشمالي	

عبدالله المحاميد	رسم
مسؤول قسم الرسم	تدقيق رسم
مهندس العمري	
رئيس شعبة الدراسات والتصميم	تصديق
عقيد مهندس احمد بنني بكر	
مدير مؤسسة الاسكان والاشغال العسكريه	مصدق
عقيد مهندس محمد قديسات	

اسم اللوحه	
مقياس الرسم	التاريخ
رقم المشروع	رقم اللوحه