


GARAGE BUILDING

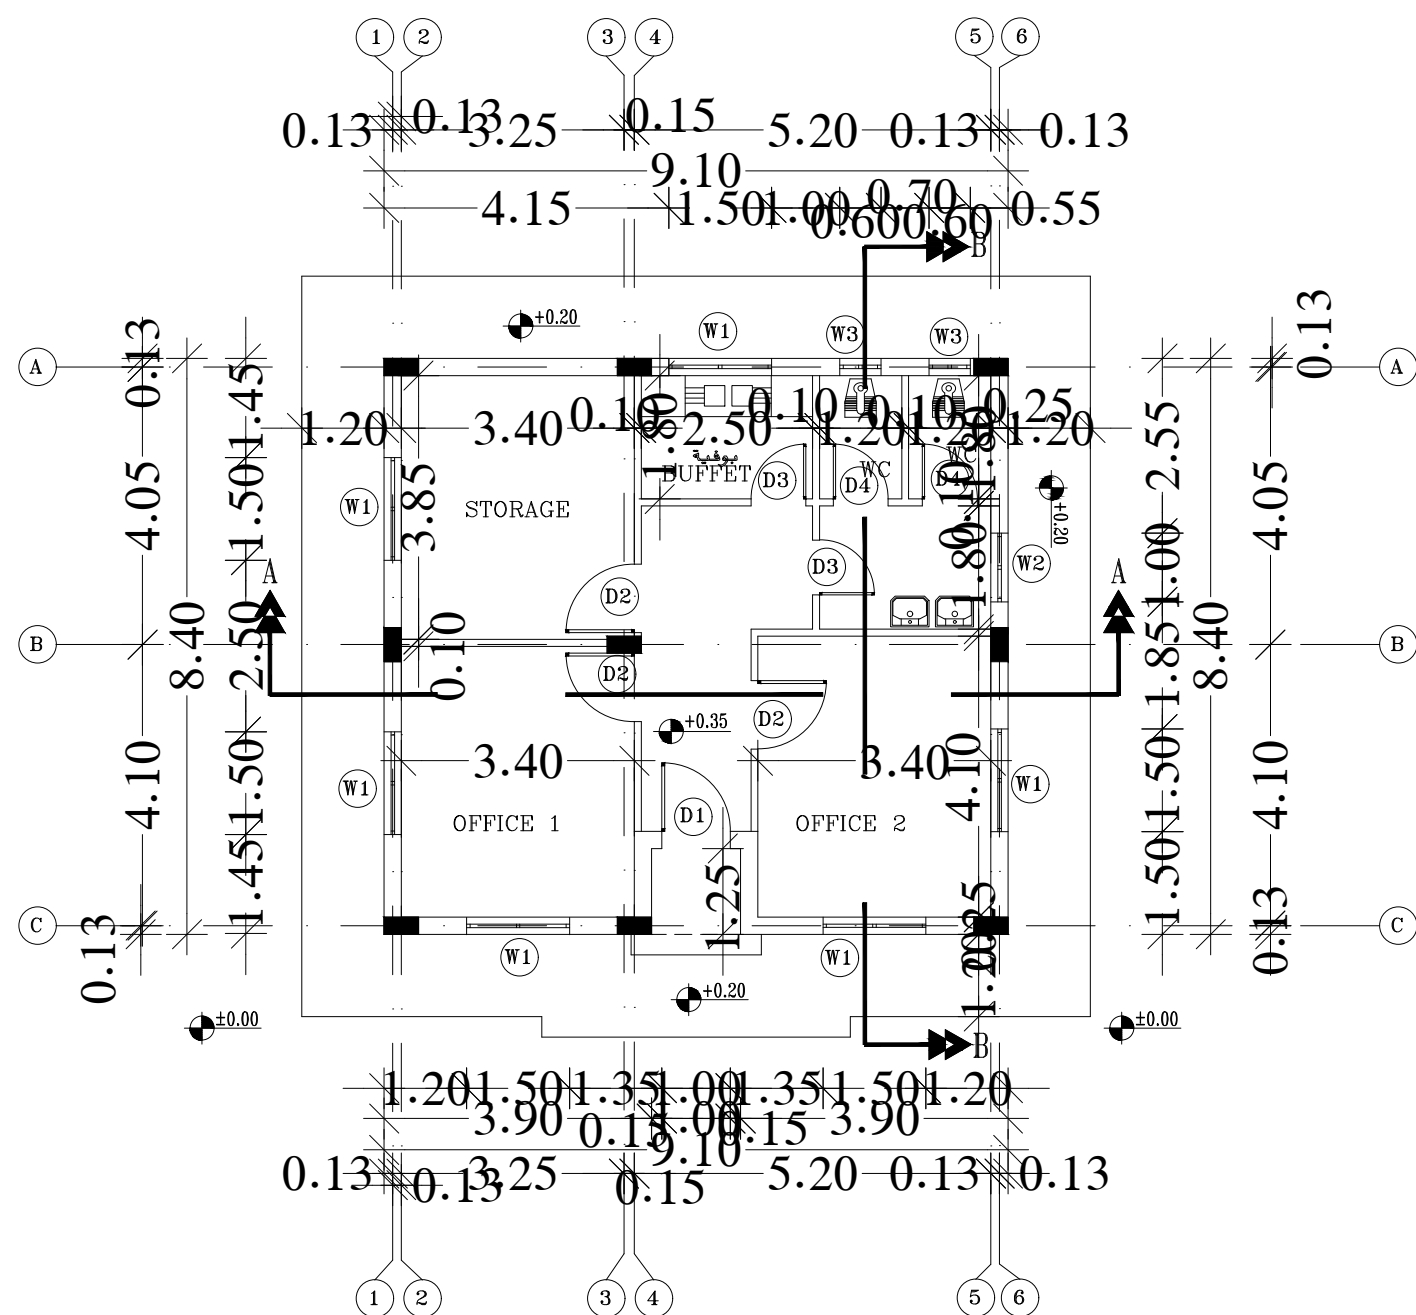

GROUND FLOOR

١٠٠ = ١

76.44 TOTAL AREA



القيادة العامة للقوات المسلحة الاردنية - الجيش العربي  
مديرية مؤسسة الاسكان والاشغال العسكرية  
شعبة الدراسات والتصميم

اسم المشروع

كتيبة حرس حدود نموذجية

|              |                                          |
|--------------|------------------------------------------|
| تصميم معماري | رائد مهندس بزن الشمالي                   |
| تدقيق        | ركن اول معماري<br>رائد مهندس بزن الشمالي |

|           |                                                                |
|-----------|----------------------------------------------------------------|
| رسم       | عبدالله المحاميد                                               |
| تدقيق رسم | مسؤول قسم الرسم<br>مهند العمرى                                 |
| تصديق     | رئيس شعبة الدراسات والتصميم<br>عقيد مهندس احمد بنى بكر         |
| مصدق      | مدير مؤسسة الاسكان والاشغال العسكريه<br>عقيد مهندس محمد قديسات |

|            |             |
|------------|-------------|
| اسم اللوحه |             |
| التاريخ    | مقياس الرسم |
| رقم اللوحه | رقم المشروع |