



MAIN GATE

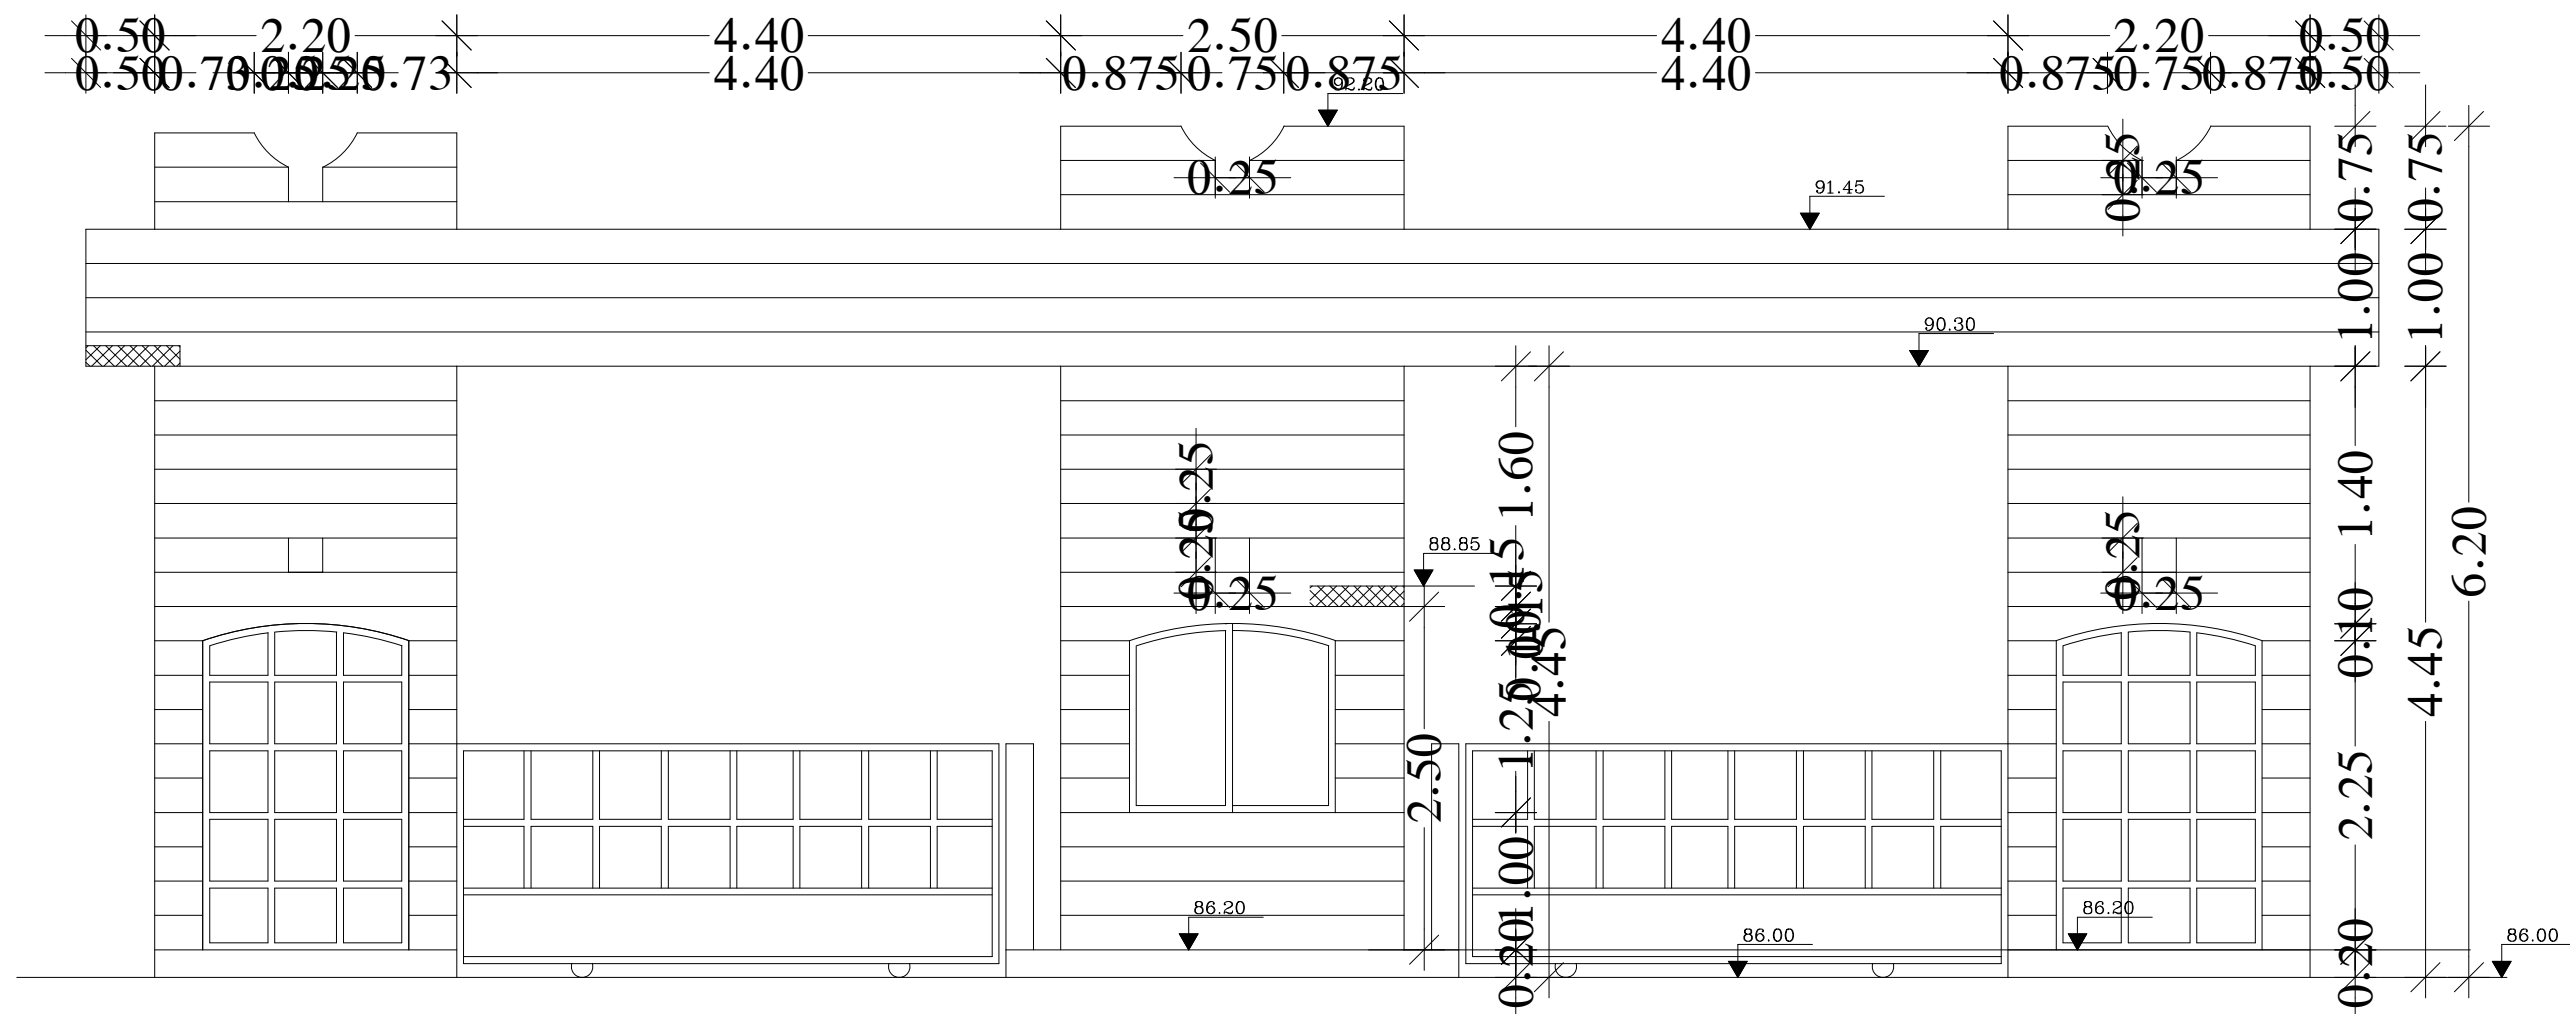

FRONT ELEVATION

1 / 50

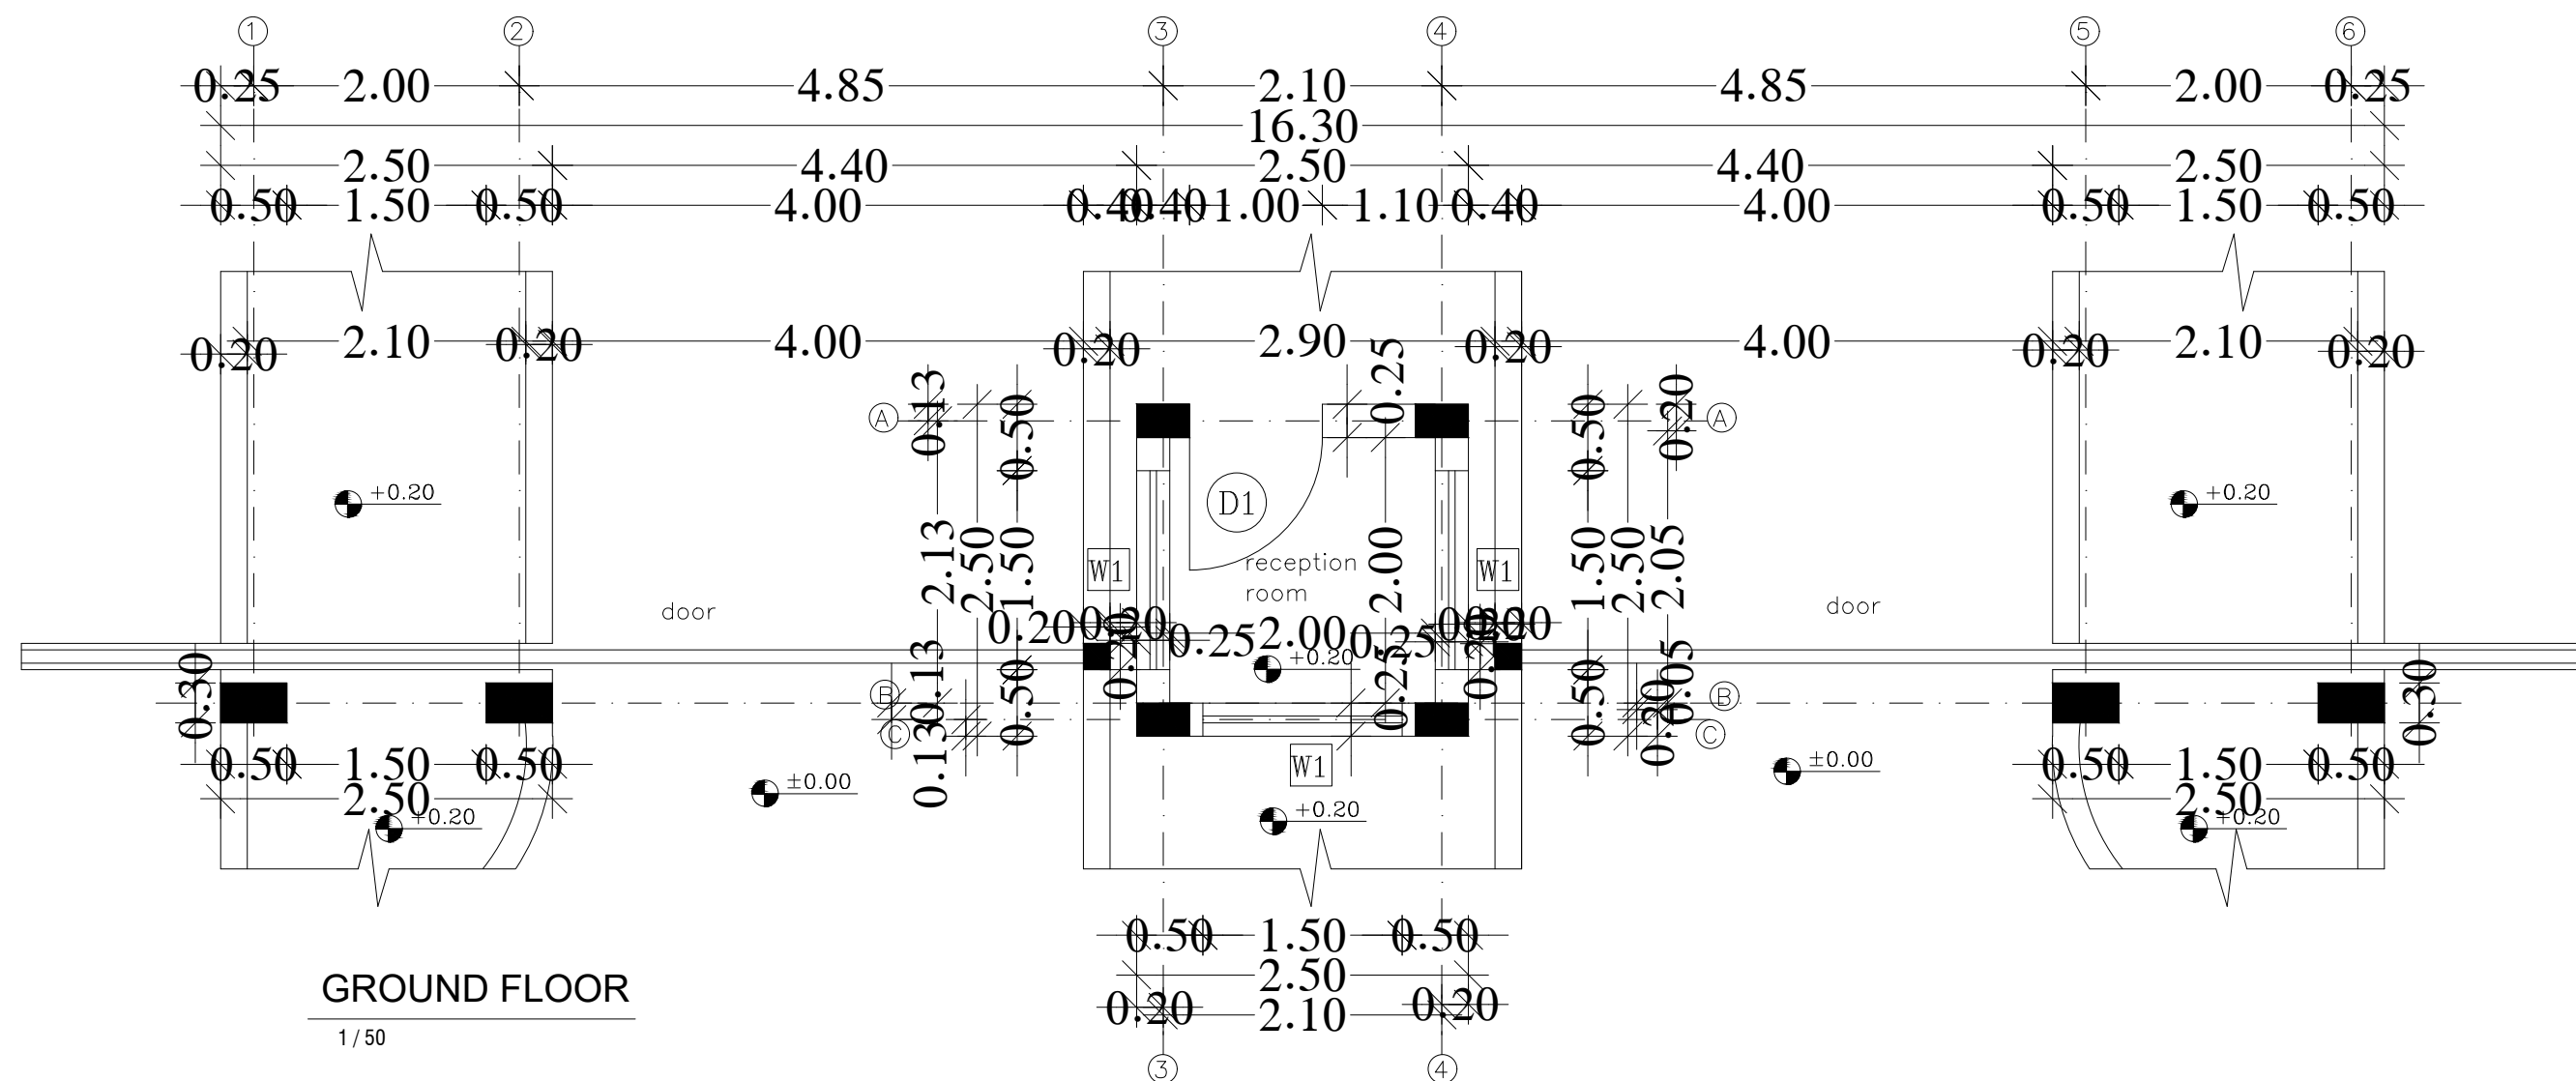

GROUND FLOOR



القيادة العامة للقوات المسلحة الاردنية - الجيش العربي

مديرية مؤسسة الاسكن والاشغال العسكرية

شعبة الدراسات والتصميم

اسم المشروع

مكتيبة حرس حدود نموذجية

تصميم معماري	رائد مهتدس بزن الشمالى
تدقيق	رکن اول معماری رائد مهتدس بزن الشمالى

رسم	عبدالله المحاميد
تدقيق رسم	مسؤول قسم الرسم مهند المصري
تصديق	رئيس شعبة الدراسات والتصميم عقيد مهندس أحمد بنى بكر
مصدق	مدير مؤسسة الاسكان والاشغال العسكرية عقيد مهندس محمد قديسات

اسم اللوحه	
مقياس الرسم	التاريخ
رقم المشروع	رقم اللوحه