


MOSQUE

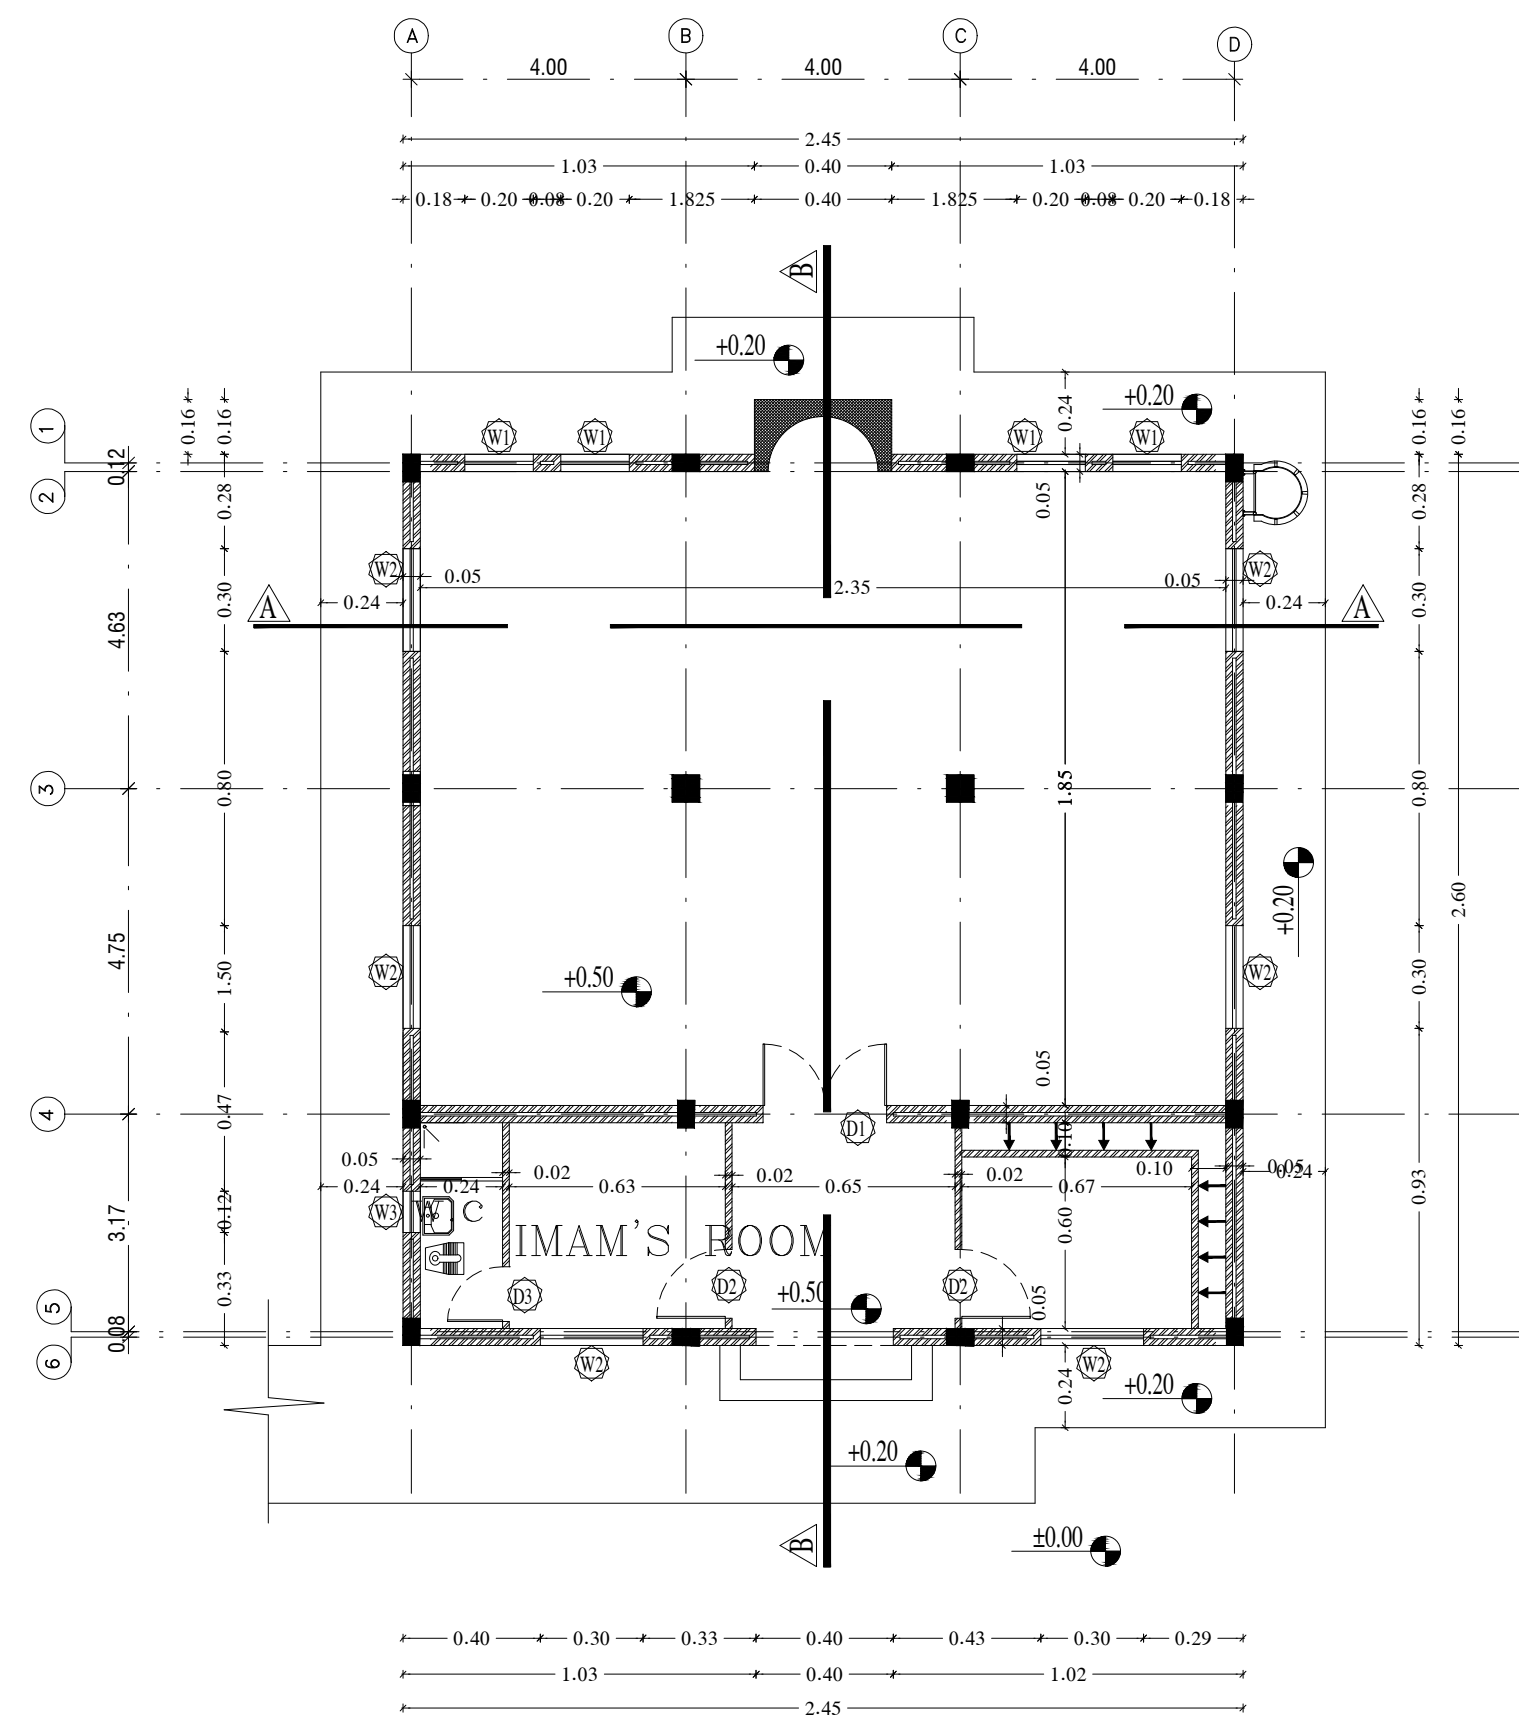

GROUND PLAN

1 \ 100

160.85 TOTAL AREA



القيادة العامة للقوات المسلحة الاردنية - الجيش العربي
مديرية مؤسسة الاسكان والاشغال العسكرية
شعبة الدراسات والتصميم

اسم المشروع
كتيبة حرس حدود نموذجية

تصميم معماري	رائد مهندس بزن الشمالي
تدقيق	ركن اول معماري رائد مهندس بزن الشمالي

رسم	عبدالله المحاميد
تدقيق رسم	مسؤول قسم الرسم مهند العمرى
تصديق	رئيس شعبة الدراسات والتصميم عقيد مهندس احمد بنى بكر
مصدق	مدير مؤسسة الاسكان والاشغال العسكريه عقيد مهندس محمد قديسات

اسم اللوحه	
التاريخ	مقياس الرسم
رقم اللوحه	رقم المشروع