


OFFICERS MESS AND ACCOMMODATION

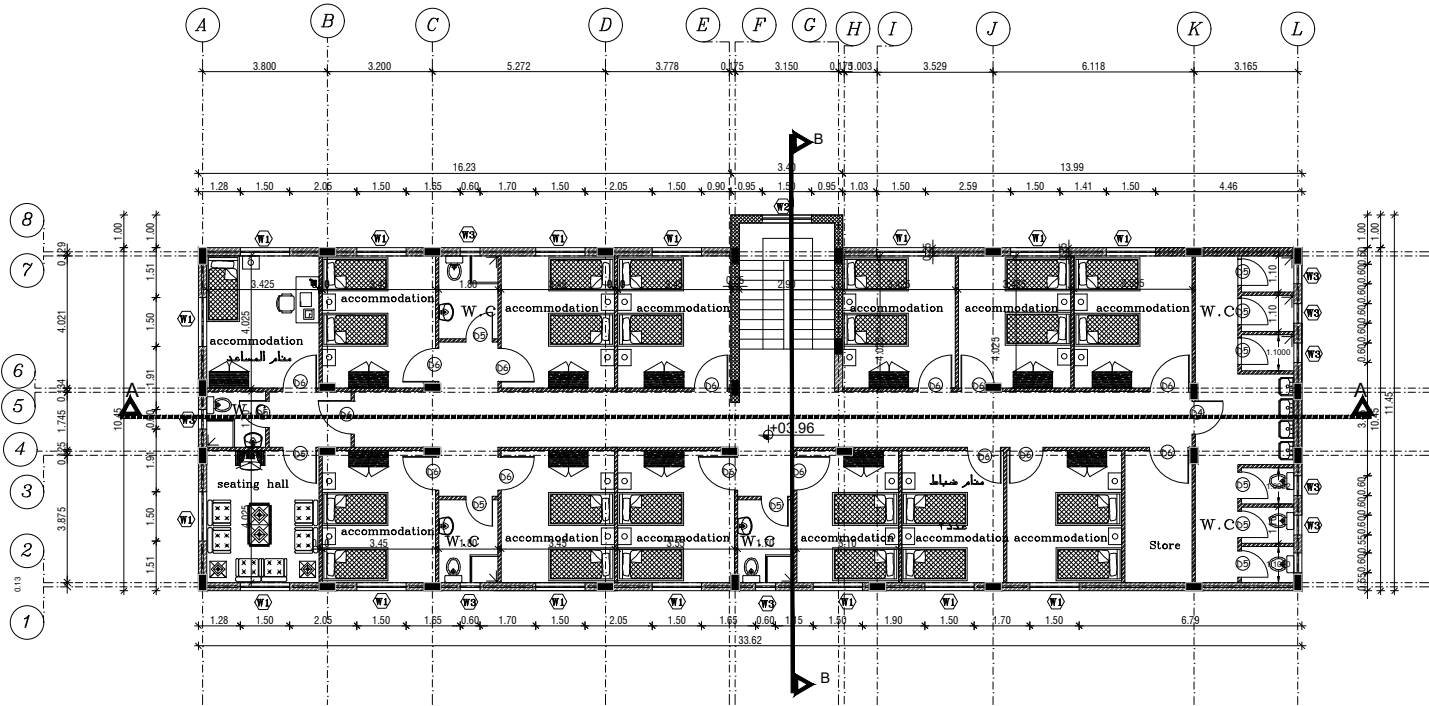

FIRST FLOOR
1 \ 100



القاعدة العامة للقوات المسلحة الأردنية - الجيش العربي
مدرية مؤسسة الإسكان والإيواء العسكرية
شعبة الدراسات والتصميم

اسم المشروع

مكتبة حرس حدود نموذجية

رائد محمد بن الشمالي

رغن ايل شمالي

رائد محمد بن الشمالي

رغن ايل شمالي

ميدان الحاميد

مستقل قصر الرئيس

مستقل للمعدي

رئيس شعبة الدراسات والتصميم

مهندس احمد بن بكر

مدير مؤسسة الإسكان والإيواء العسكري

مهندس محمد فدييات

اسم اللوحة


الخارج

معاين الرئيس

رغن اللوحة

رغن الشديق

OFFICERS MESS AND ACCOMMODATION

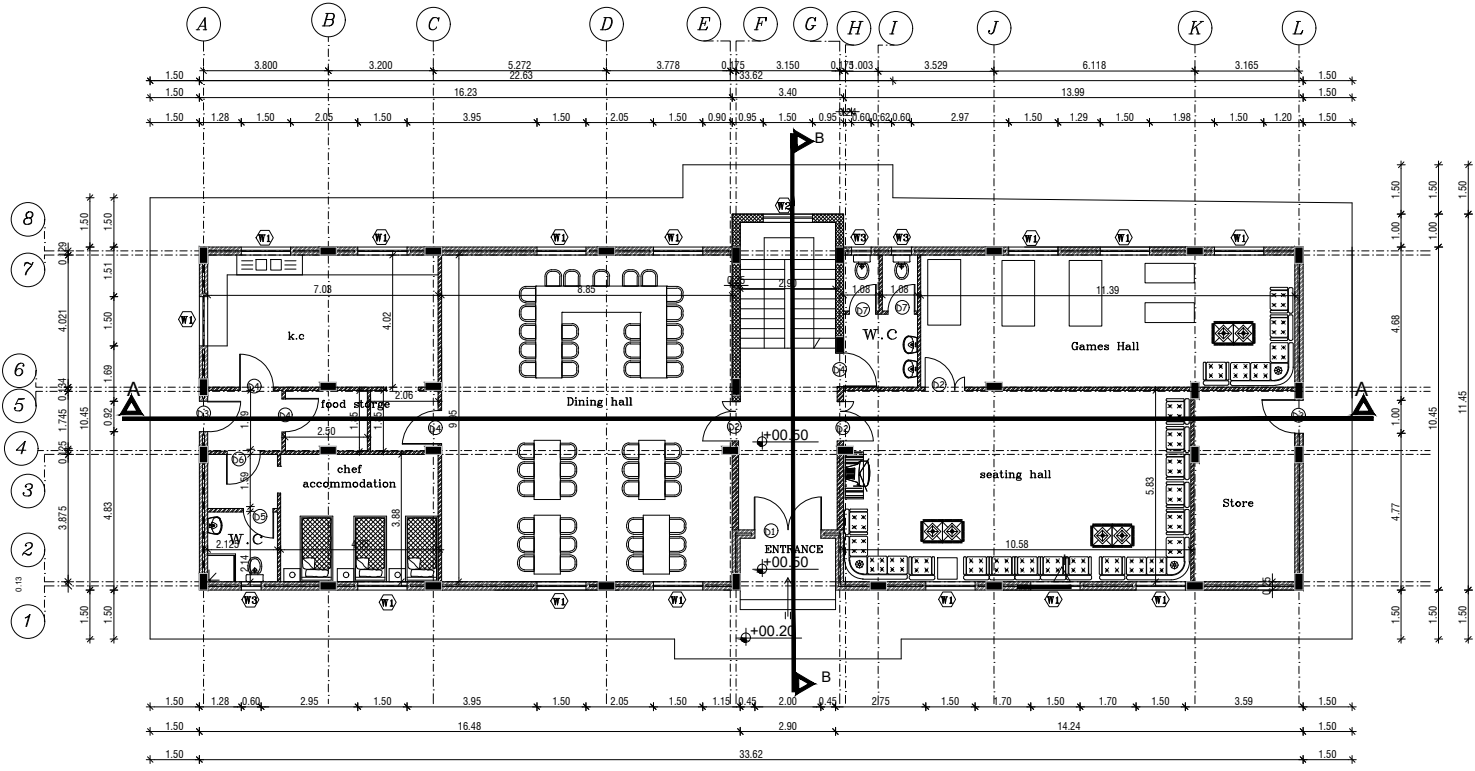

GROUND FLOOR
1 \ 100

AREA		
GROUND FLOOR		
351.33	33.62*10.45	1
3.40	3.40*1	2
FIRST FLOOR		
351.33	33.62*10.45	1
3.40	3.40*1	2
STAIR CASE		
20.10	8.90*2.40	3
TOTAL		
730		



القاعدة العامة للقوات المسلحة الأردنية - الجيش العربي
مدرية مؤسسة الإسكان والإيواء العسكرية
شعبة الدراسات والتصميم

اسم المشروع

مكتبة حرس حدود نموذجية

رائد محمد بن الشمالي

رغن ايل شمالي

رائد محمد بن الشمالي

رغن ايل شمالي

ميدان الحاميد

مستقل قصر الرئيس

مستقل للمعدي

رئيس شعبة الدراسات والتصميم

مهندس احمد بن بكر

مدير مؤسسة الإسكان والإيواء العسكري

مهندس محمد فدييات

اسم اللوحة

الخارج

معاين الرئيس

رغن اللوحة

رغن الشديق