


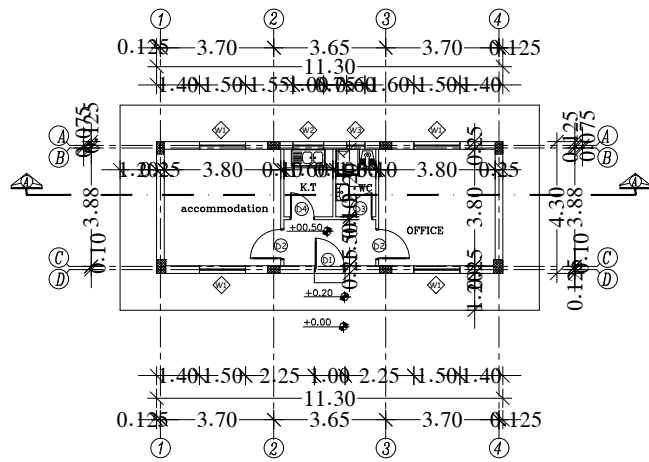

GROUND PLAN
1 \ 100

AREA

48.59 M ²	11.30*4.30	1
48.59 M ²	TOTAL	



القاعدة العامة للقوات المسلحة الأردنية - الجيش العربي
مخبرية مؤسسة الاسكان والانشغال العسكرية
شعبة الدراسات والتصميم

اسم المشروع

لواء (المنطقة القديمة)
مكتب المحلة


مستشار
مهندس طهر العقب
ركن اول معماري
مهندس سمية البلويش

رسم
ملاك القاسم
مهندس
مسؤول قسم الرسم
معدن العنبر
مهندس
رئيس شعبة الدراسات والتصميم
مهندس طارق فضيلت

مدير مؤسسة الاسكان والانشغال العسكرية
مهندس عامر عبدالله السرايرة

ملاحظات

اسم اللوحة	لوحه التعديل
مقياس الرسم	النوع
رقم اللوحه	رقم المشرع

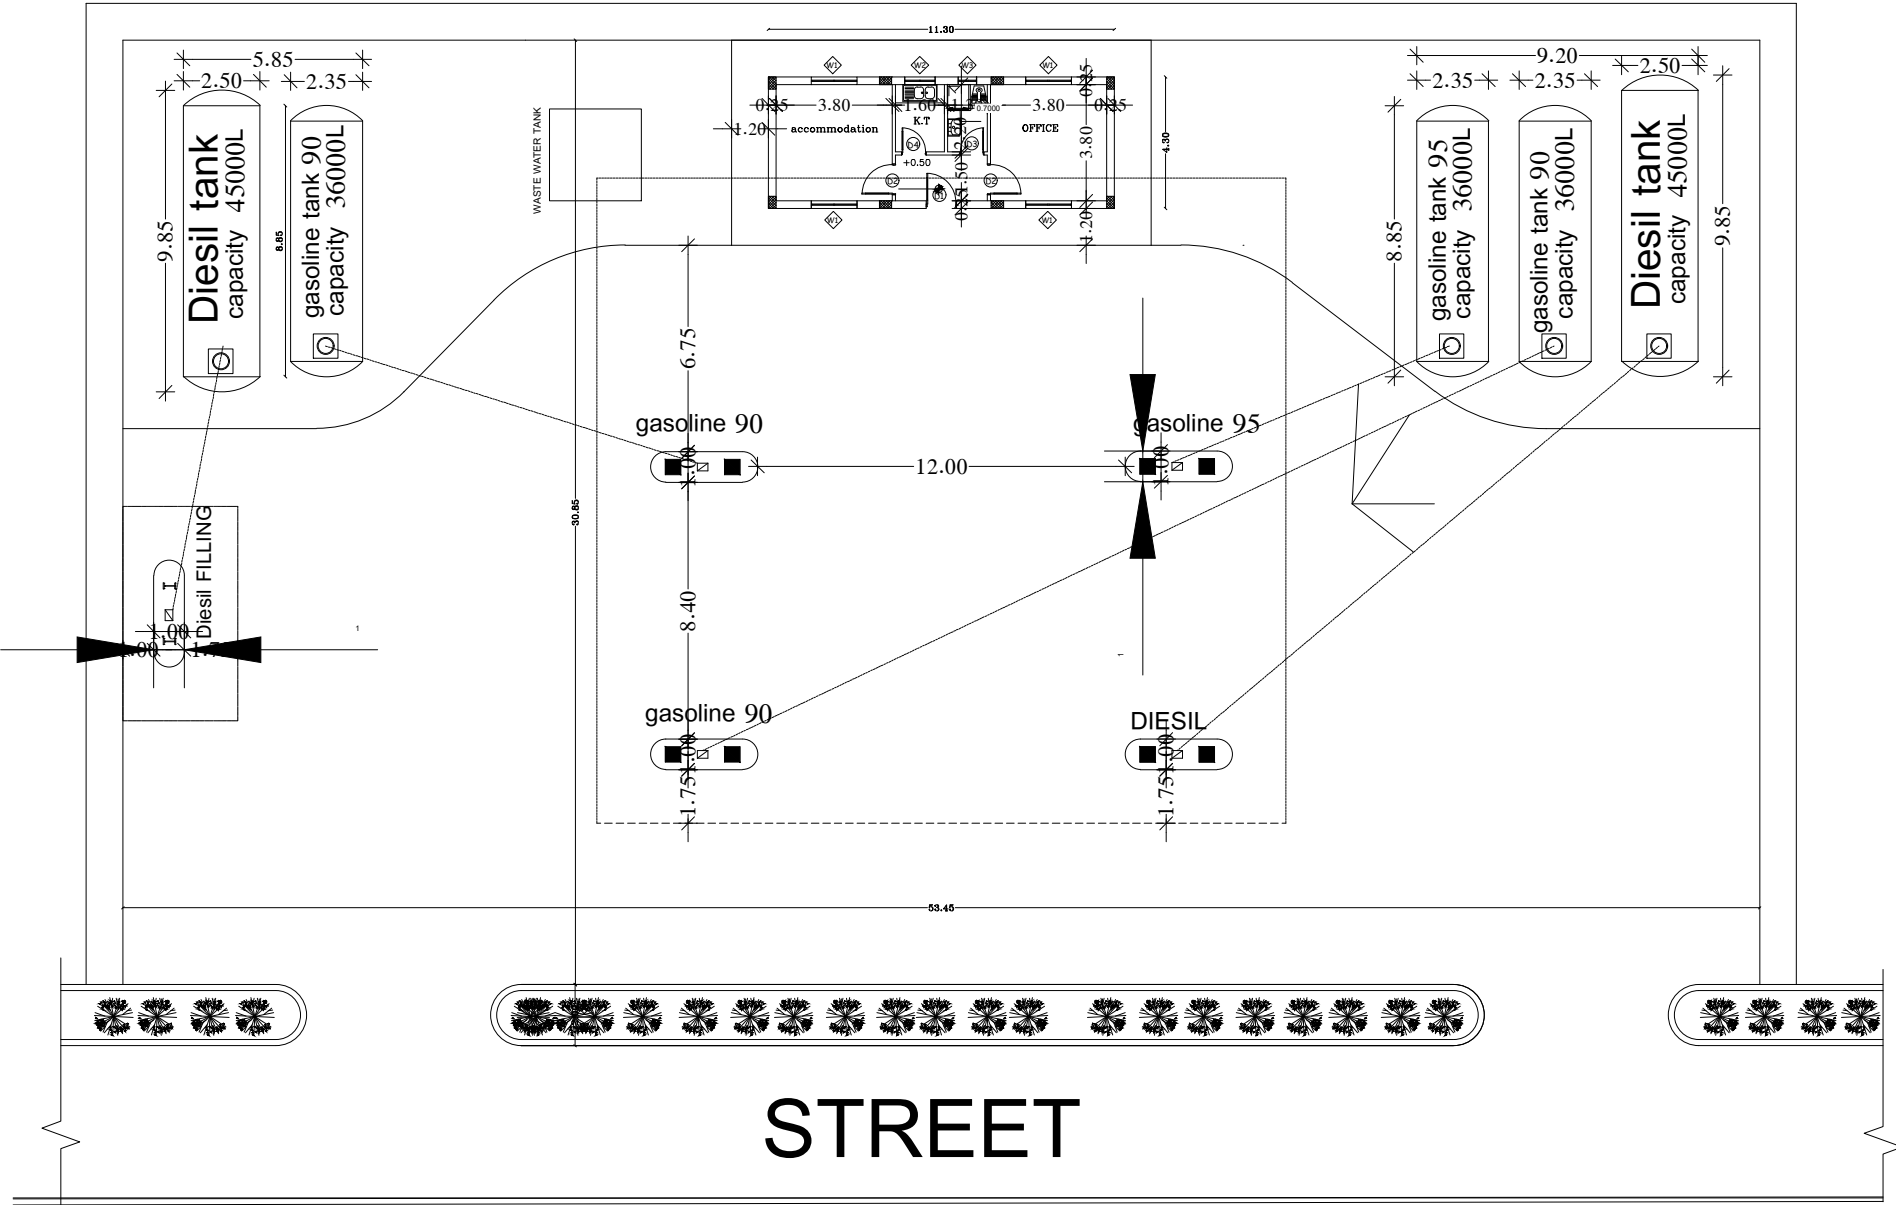

STREET



القاعدة العامة للقوات المسلحة الأردنية - الجيش العربي
مخبرية مؤسسة الاسكان والانشغال العسكرية
شعبة الدراسات والتصميم

اسم المشروع

مكتبيية حرس حدود نموذجية
مضخة الوقود

تصميم
رأى مهندس بزن الشمال
معمارى
مهندس
ركن اول معمارى
مهندس سمية البلويش

رسم
عبدالله المحاميد
مهندس
مسؤول قسم الرسم
معدن العنبر

مهندس
رئيس شعبة الدراسات والتصميم
مهندس أحمد بنى بكر

مهندس
مدير مؤسسة الاسكان والانشغال العسكرية
مهندس محمد قديسات

ملاحظات

اسم اللوحة	التاريخ	مقياس الرسم
رقم اللوحة	رقم المشرع	