

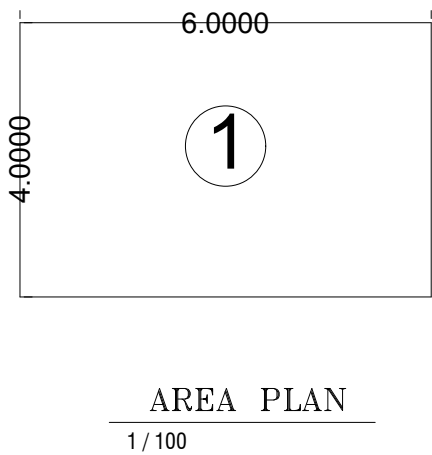
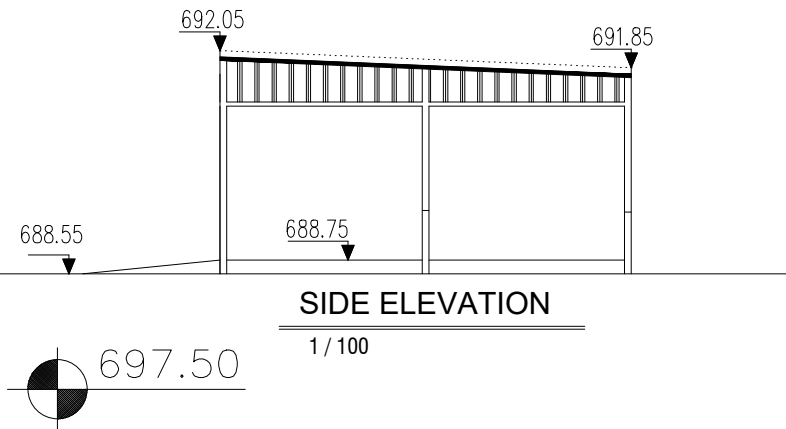
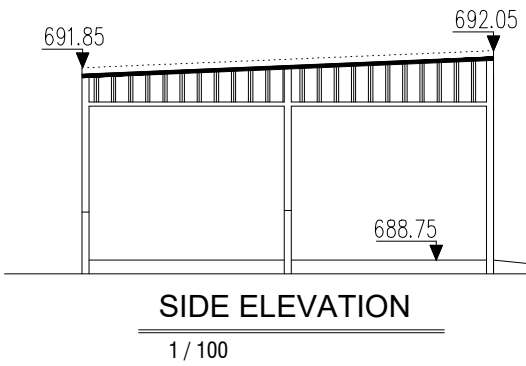
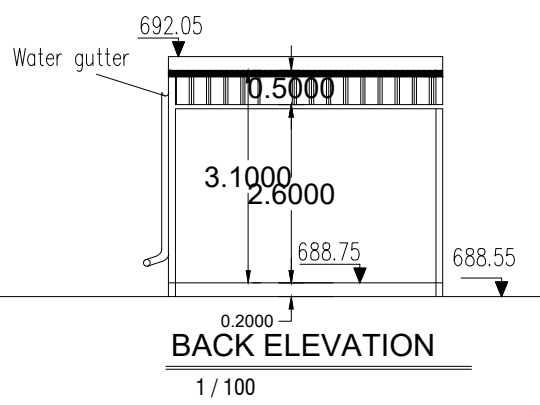
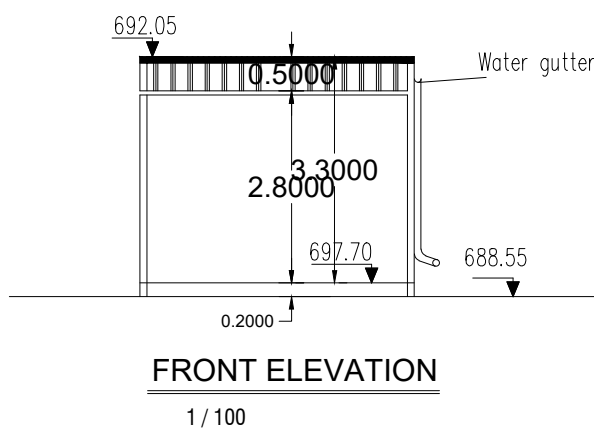
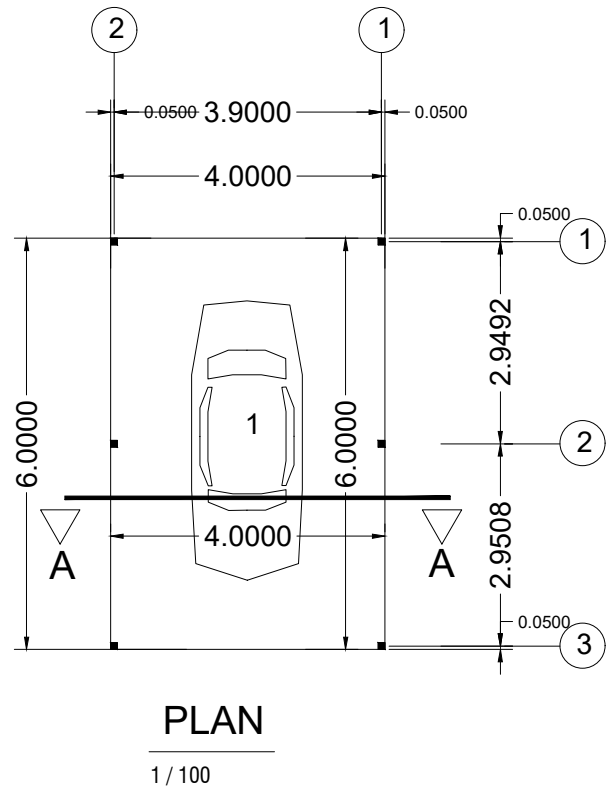


QUICK REACTION FORCE

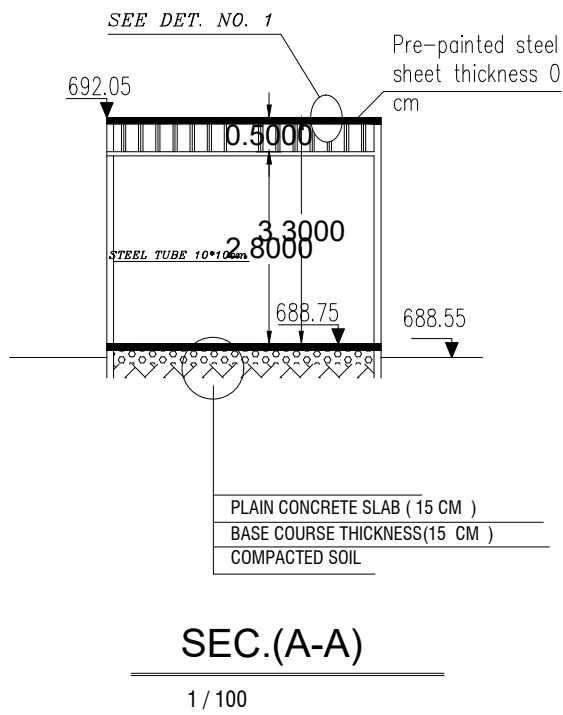

Total of Area		
no.	Calculation	Area
1	6.00×4.00	24.00
Total Area		24.00

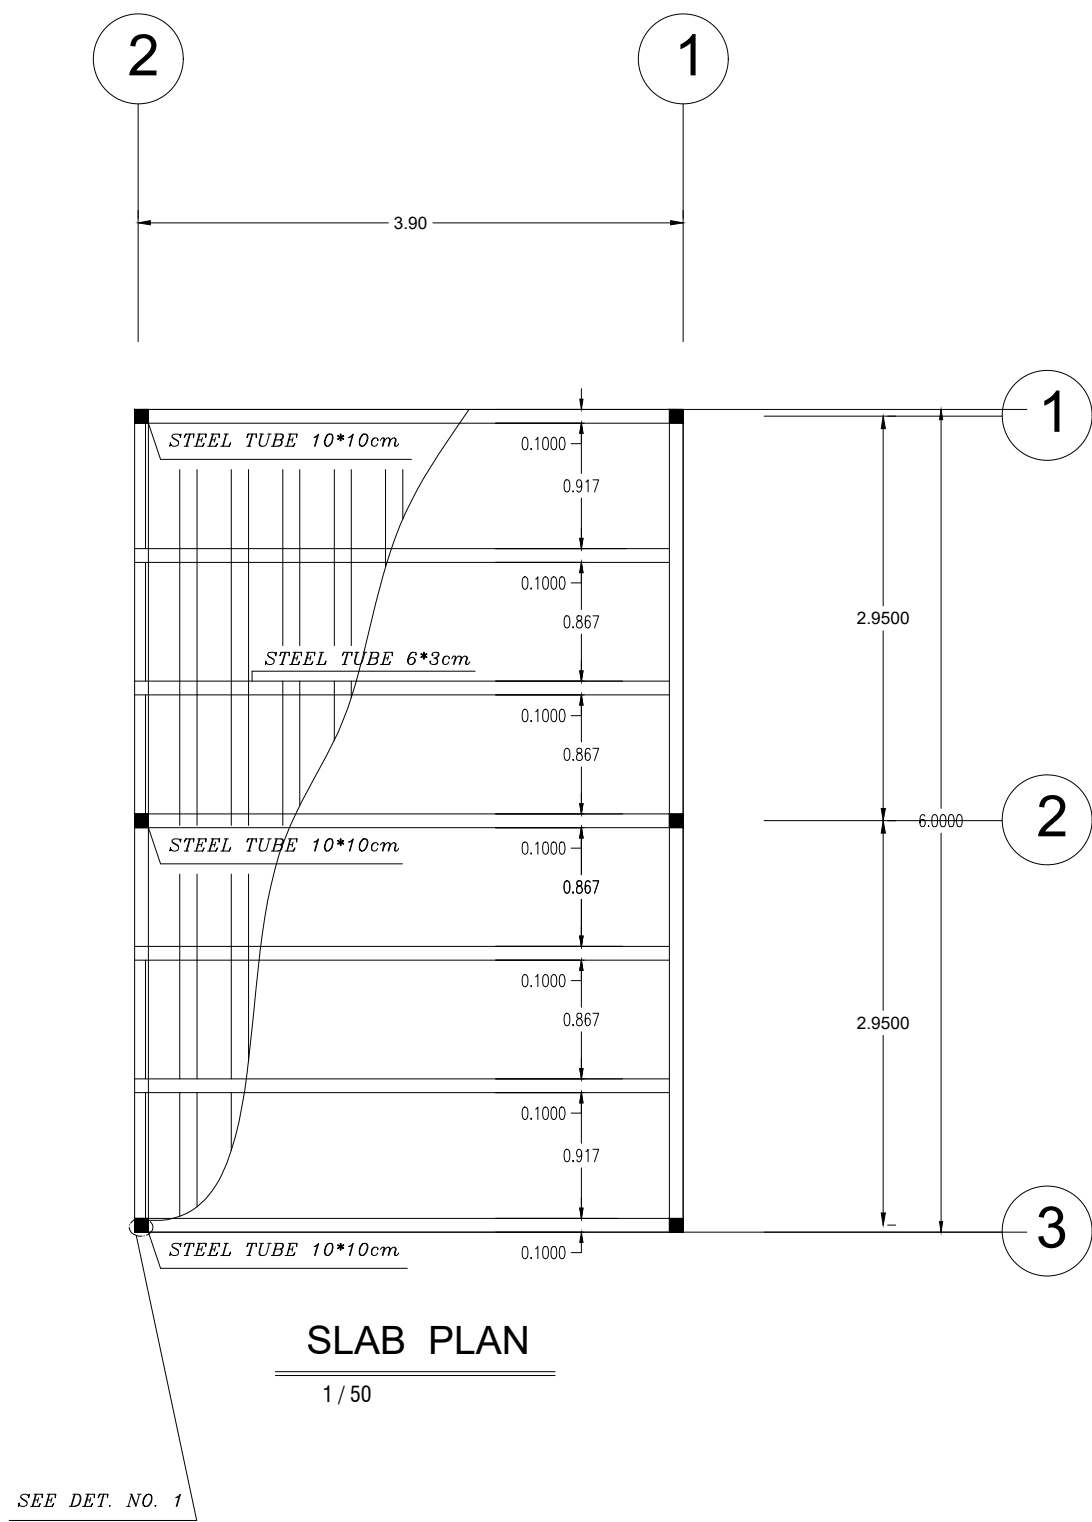

القيادة العامة للقوات المسلحة الاردنية - الجيش العربي
مديرية مؤسسة الاسكان والاشغال العسكرية
شعبة الدراسات والتصميم

اسم المشروع

كتيبة حرس حدود نموذجية

رائد مهندس يزن الشمالي

تصميم معماري

ركن اول معماري
رائد مهندس يزن الشمالي

تدقيق

عبدالله المحاميد

رسم

مسؤول قسم الرسم
مهندس العمري

تدقيق رسم

رئيس شعبة الدراسات والتصميم
عقيد مهندس احمد بنى بكر

تصديق

مدير مؤسسة الاسكان والاشغال العسكريه
عقيد مهندس محمد قديسات

مصدق

اسم اللوحه

مقياس الرسم

التاريخ

رقم المشروع

رقم اللوحه