


SECURITY BUILDING

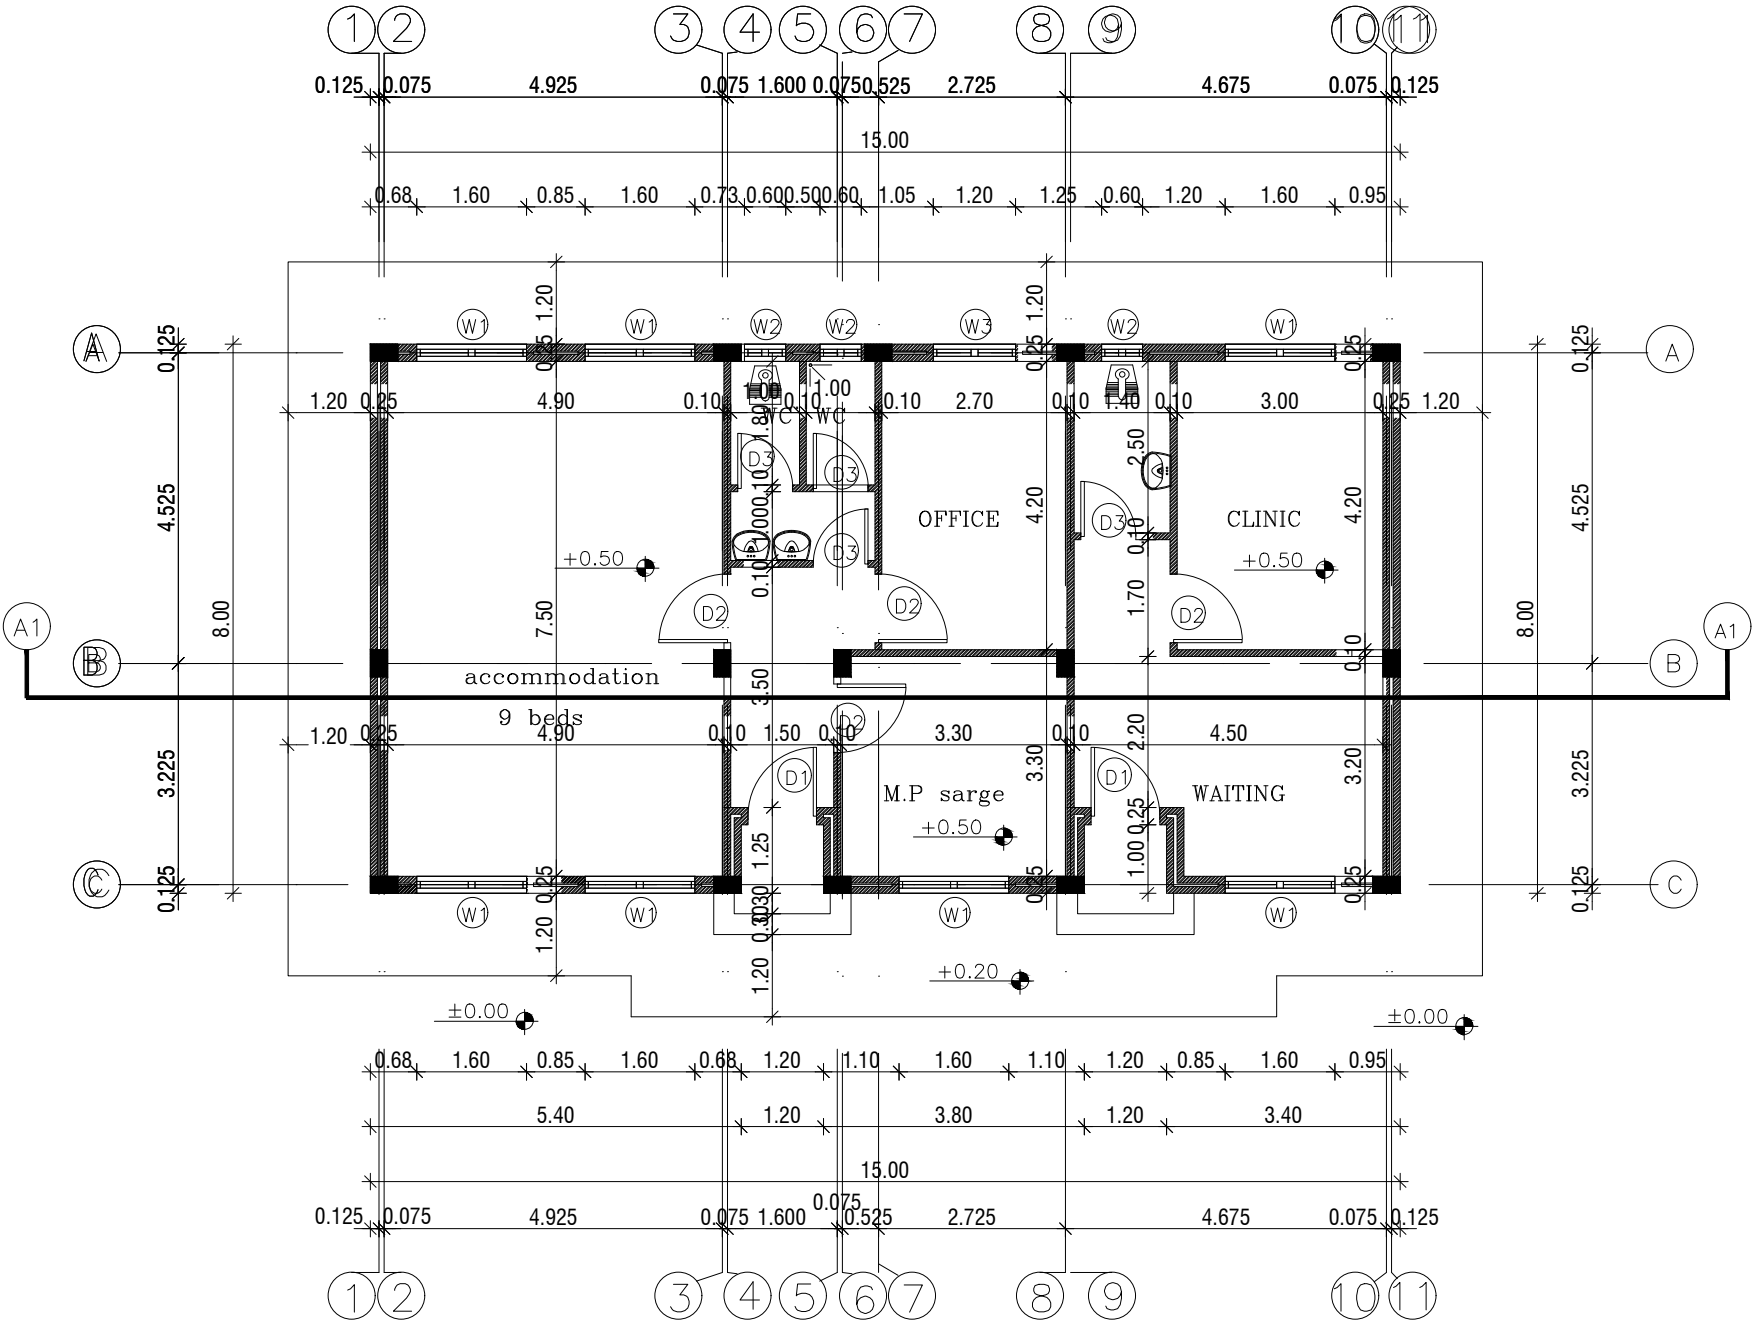

GROUND FLOOR

120.00 m2 TOTAL AREA



القيادة العامة للقوات المسلحة الاردنية - الجيش العربي
مديرية مؤسسة الاسكان والاشغال العسكرية
شعبة الدراسات والتصميم

اسم المشروع

كتيبة حرس حدود نموذجية

تصميم معماري	رائد مهندس يزن الشمالي
تدقيق	ركن اول معماري رائد مهندس يزن الشمالي

رسم	عبدالله المحاميد
تدقيق رسم	مسؤول قسم الرسم مهندس العمري
تصديق	رئيس شعبة الدراسات والتصميم عقيد مهندس احمد بنني بكر
مصدق	مدير مؤسسة الاسكان والاشغال العسكريه عقيد مهندس محمد قديسات

اسم اللوحه	
التاريخ	مقياس الرسم
رقم اللوحه	رقم المشروع