



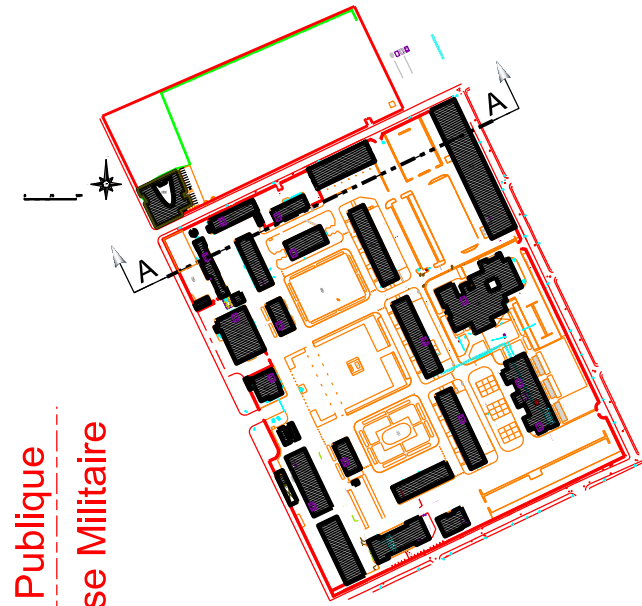

Voie Publique
Emprise Militaire

Emprise Militaire
Voie Publique

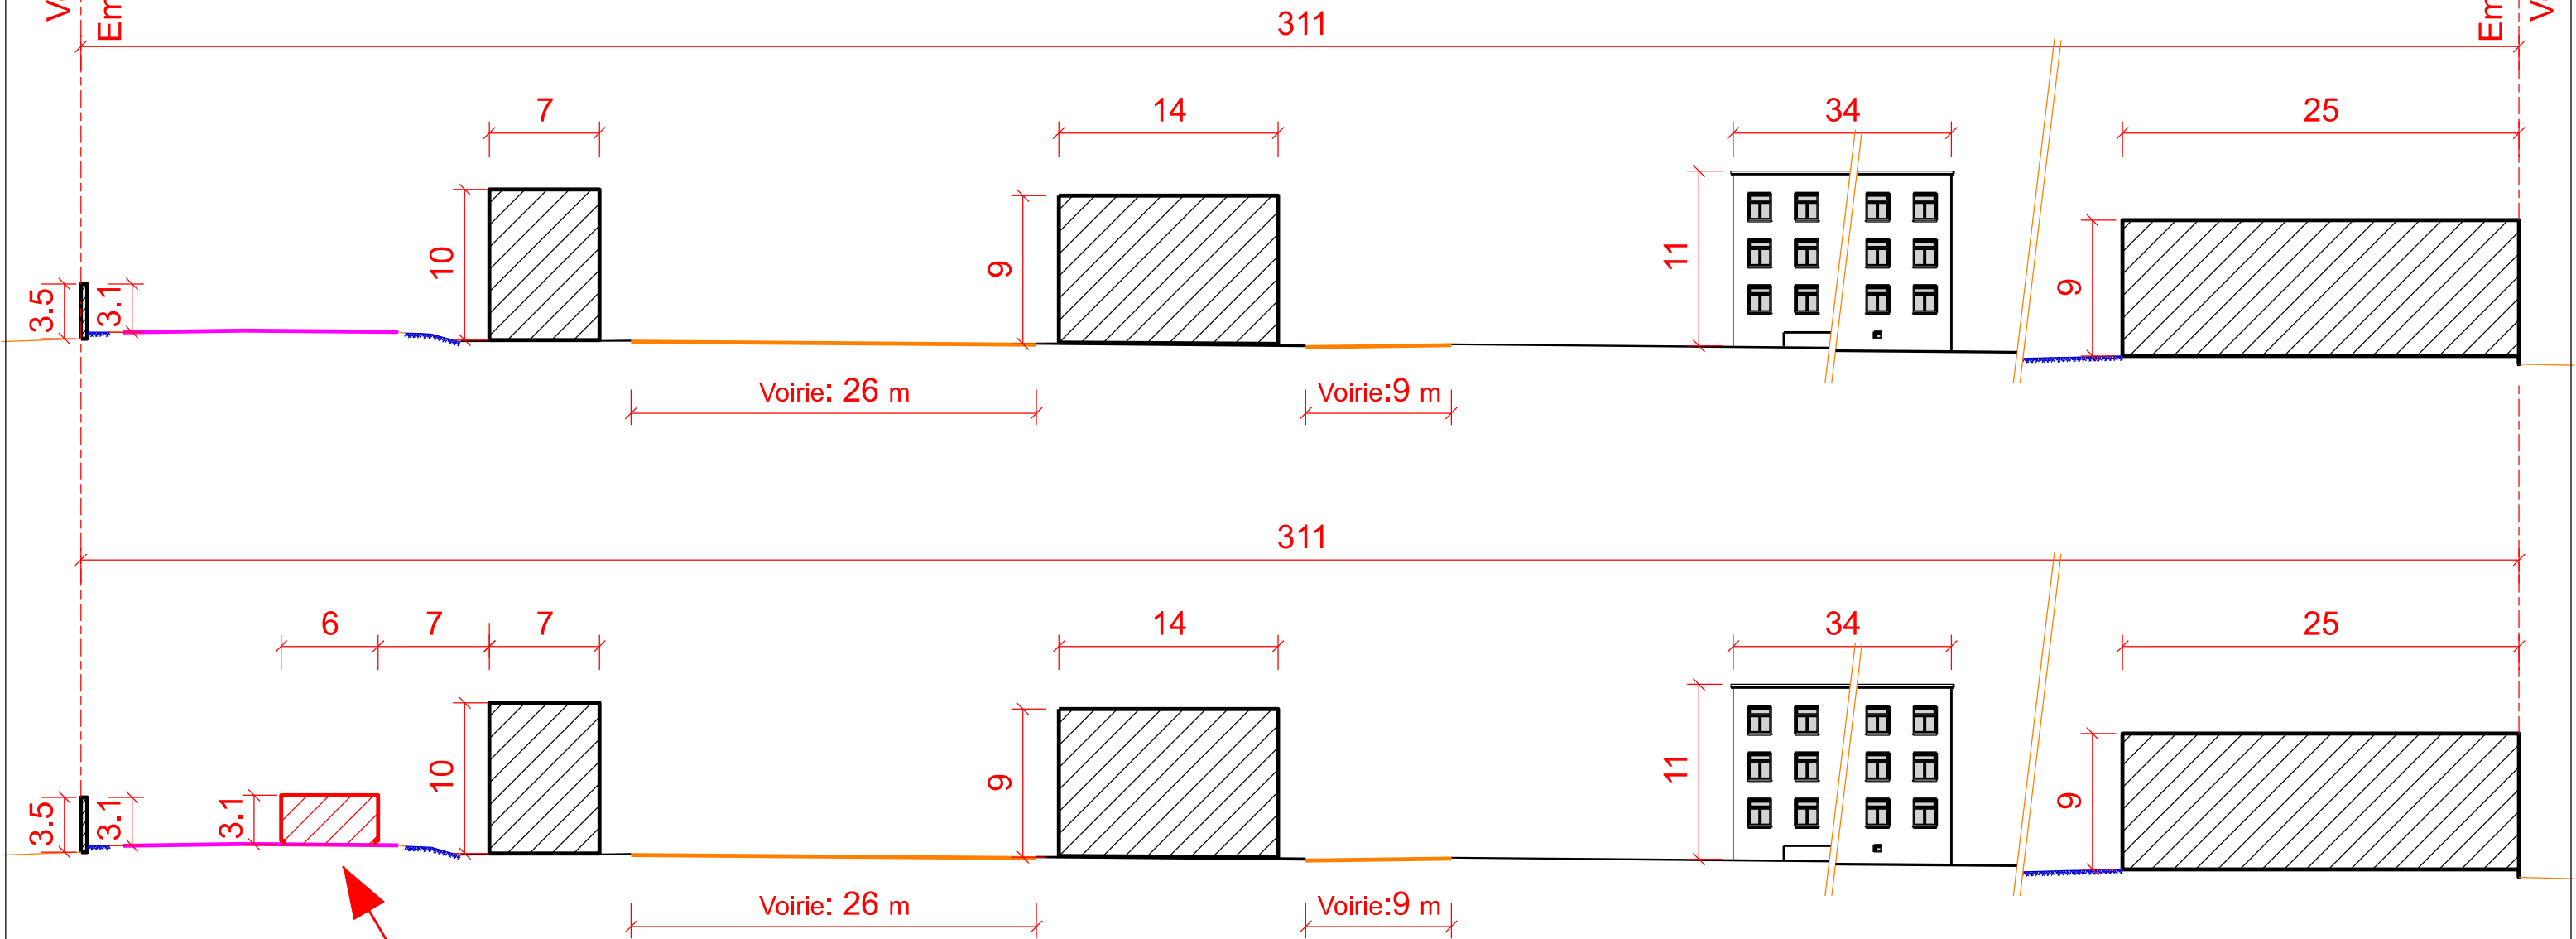

ZONE D'IMPLANTATION
DES COTTAGES

	Service d'Infrastructure de la Défense Nord-Ouest Quartier MARGUERITE Rue du Garçonn BP 14 - 35098 RENNES CEDEX 09	Chargé d'affaires : 	Section Travaux Angers Le Maine Sommaire		Avrillé (Maine-et-loire) Création de 2 hébergements familles		Identifiant COSI : 465895 Nom du fichier : Coupe_de_terrain.dgn Format impression : A3		 MINISTÈRE DES ARMÉES ET DES ANCIENS COMBATTANTS Liberté Égalité Fraternité		
	Dessinateur De Boisvilliers Pollo 02.41.68.80.63		Architecte LCL GOUYETTE Stanislas 02.41.68.75.81		Avant Projet Sommaire						
	Unité de Soutien de l'Infrastructure de la Défense d'Angers 5 Rue des Poitiers Musées BP 14114 49041 ANGERS Cedex 01 TELEPHONE 02.41.68.80.28				Coupe de terrain A-A		 Service d'Infrastructure de la Défense		Date 08-09-2025	AVP 01	Indice 1

Ech: 1 / 400