AVP 01

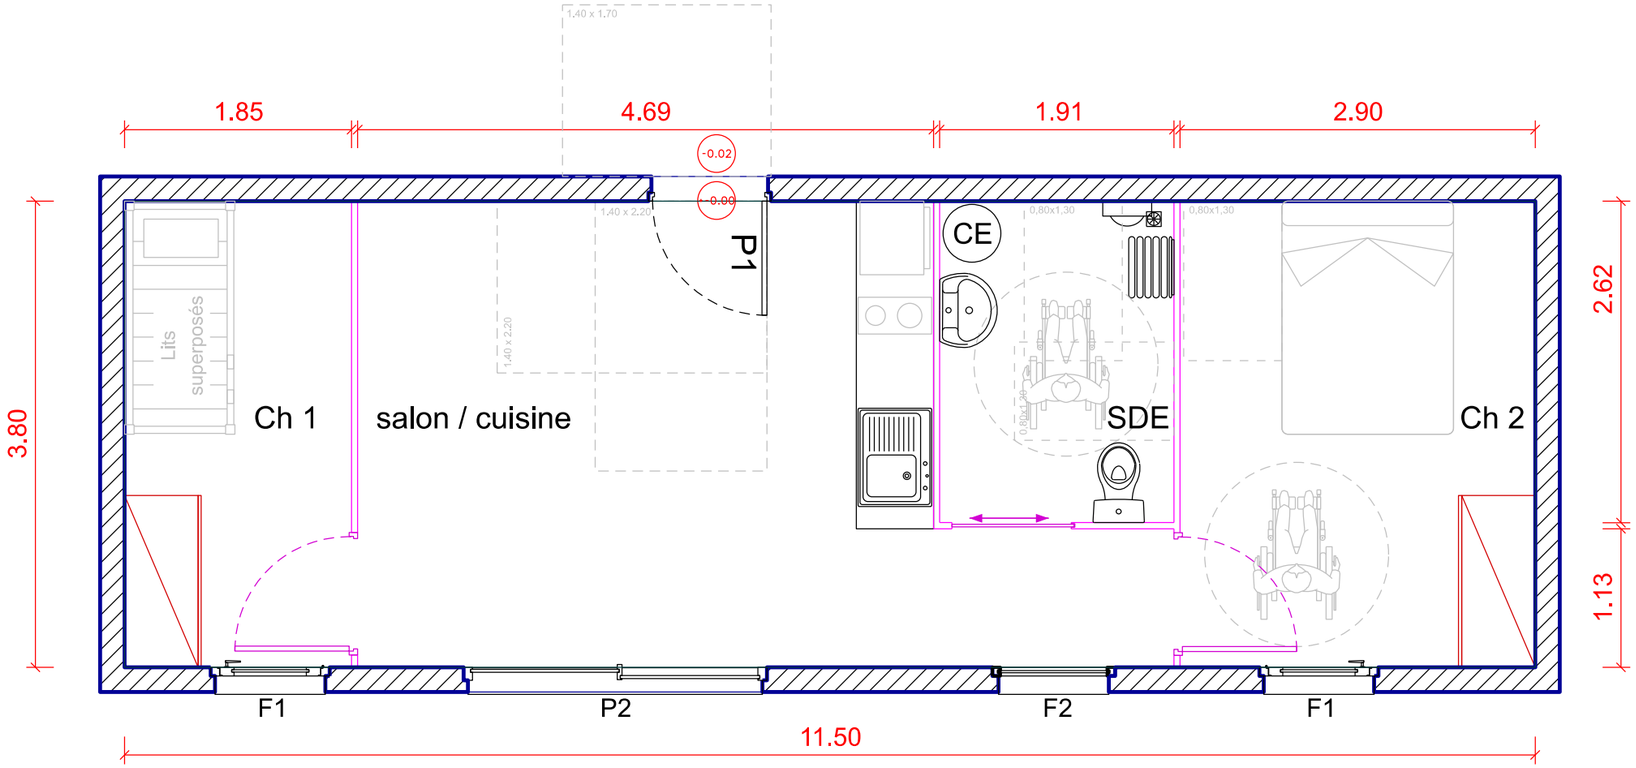

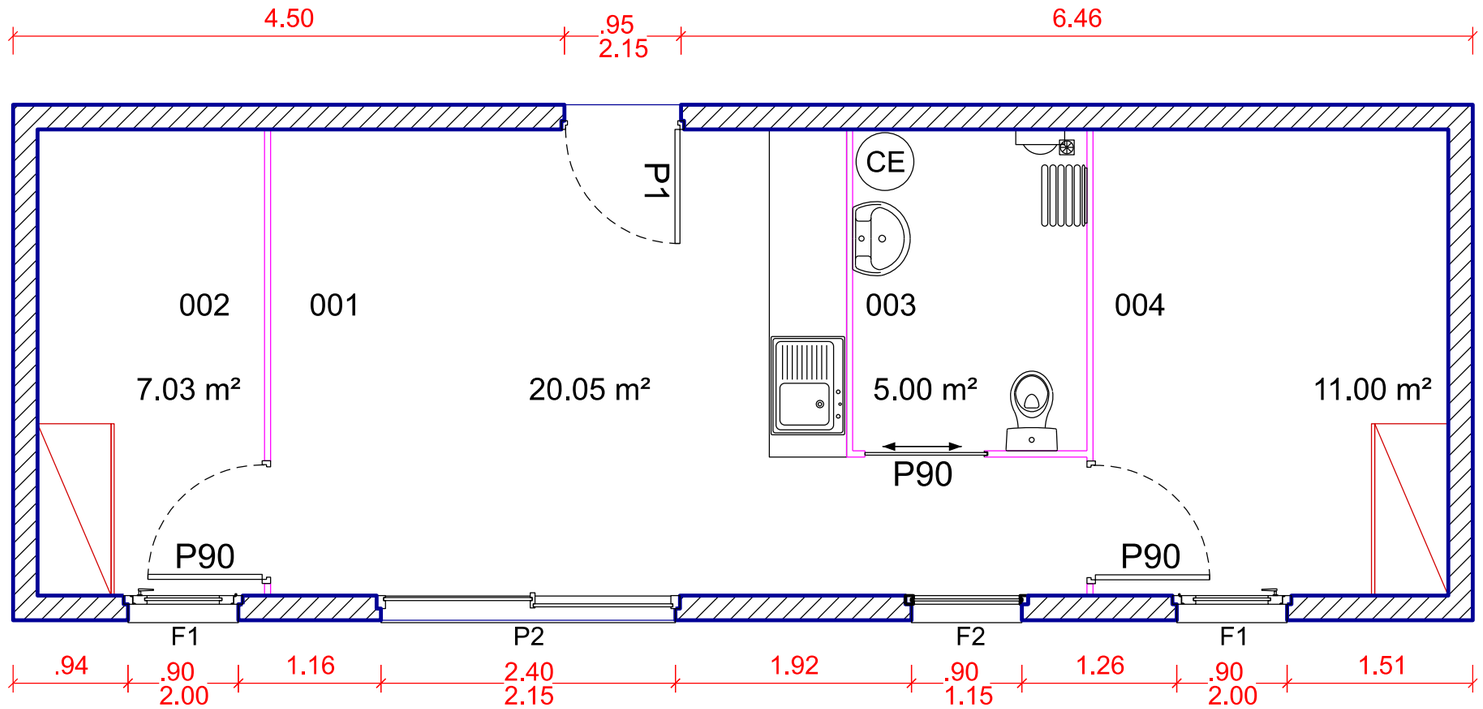

P1 : Porte d'entrée

P2 : portes coulissantes vitrées

F1 : fenêtre oscillo-battante en partie haute, allège 1.00 m. Chassis fixe en partie basse, allège 0.15 m

F2 : fenêtre oscillo-battante. Allège 1.00 m

Service d'Infrastructure de la Défense Nord-Ouest
Quartier MARQUERITTE
Rue du Gardiano
BP 14 - 35998 RENNES CEDEX 09

L'Ingénieur Général de 2 ème classe
BRISEMURE Philippe
Directeur du Service d'Infrastructure de la Défense Nord-Ouest

Architecte
LCL GOUYETTE Stanislas
02.41.68.75.81

Section Travaux

Dessinateurs
De Boisvilliers Pollo 02.41.68.80.63
PRÉVOST Cédric 02.41.68.80.63

Unité de Soutien de l'Infrastructure de la Défense d' Angers
5 Rue des Petites Musses
BP 14114
49041 ANGERS Cedex 01
TELEPHONE
02.41.68.80.28

Avrillé (Maine-et-loire)

Création de 2 hébergements familles

Avant Projet Sommaire

Proposition d'agencement du modulaire PMR

Identifiant COSI : 465895

Nom du fichier :

Hébergements Familles façade_2D.dgn

Format impression : A3

Date	AVP	Indice
08-09-2025	01	1

MINISTÈRE DES ARMÉES ET DES ANCIENS COMBATTANTS
Liberté Egalité Fraternité

SGA Secrétariat général pour l'administration