


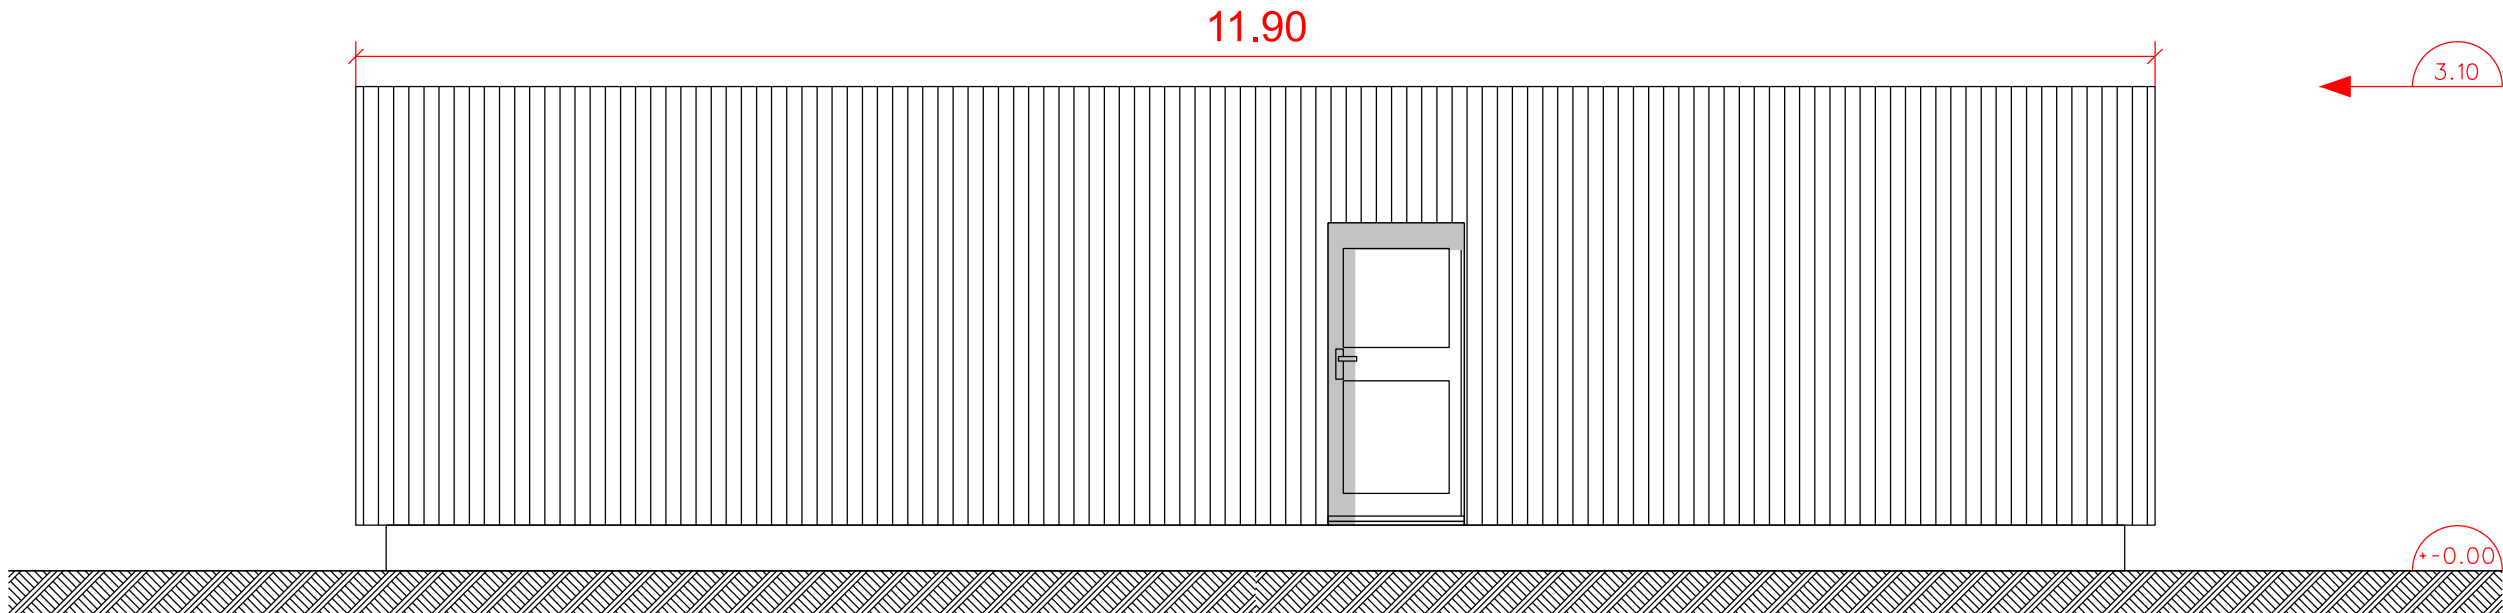

Service d'Infrastructure de la Défense Nord-Ouest Quartier MARQUETTE Rue du Garçonn BP 14 - 35998 RENNES CEDEX 09  L'Ingénieur Général de 2ème classe BRESEMURE Philippe Directeur du Service d'Infrastructure de la Défense Nord-Ouest	Architecte LCL GOUYETTE Stanislas 02.41.68.75.81		Section Travaux  Angers 22. Main Sommaire	Avrillé (Maine-et-loire)		Identifiant COSI : 465895 Nom du fichier : Hébergements Familles façade_2D.dgn Format impression : A3		 MINISTÈRE DES ARMÉES ET DES ANCIENS COMBATTANTS Liberté Égalité Fraternité		
	Dessinateur De Boisvilliers Pollo 02.41.68.80.63 PRÉVOST Cédric 02.41.68.80.63			Création de 2 hébergements familles						
	Unité de Soutien de l'Infrastructure de la Défense d'Angers 5 Rue des Petites Musées BP 14114 49041 ANGERS Cedex 01 TELEPHONE 02.41.68.80.28			Avant Projet Sommaire						
				Plan de Façade Est		 Service d'Infrastructure de la Défense		Date 08-09-2025	AVP 01	Indice 1