


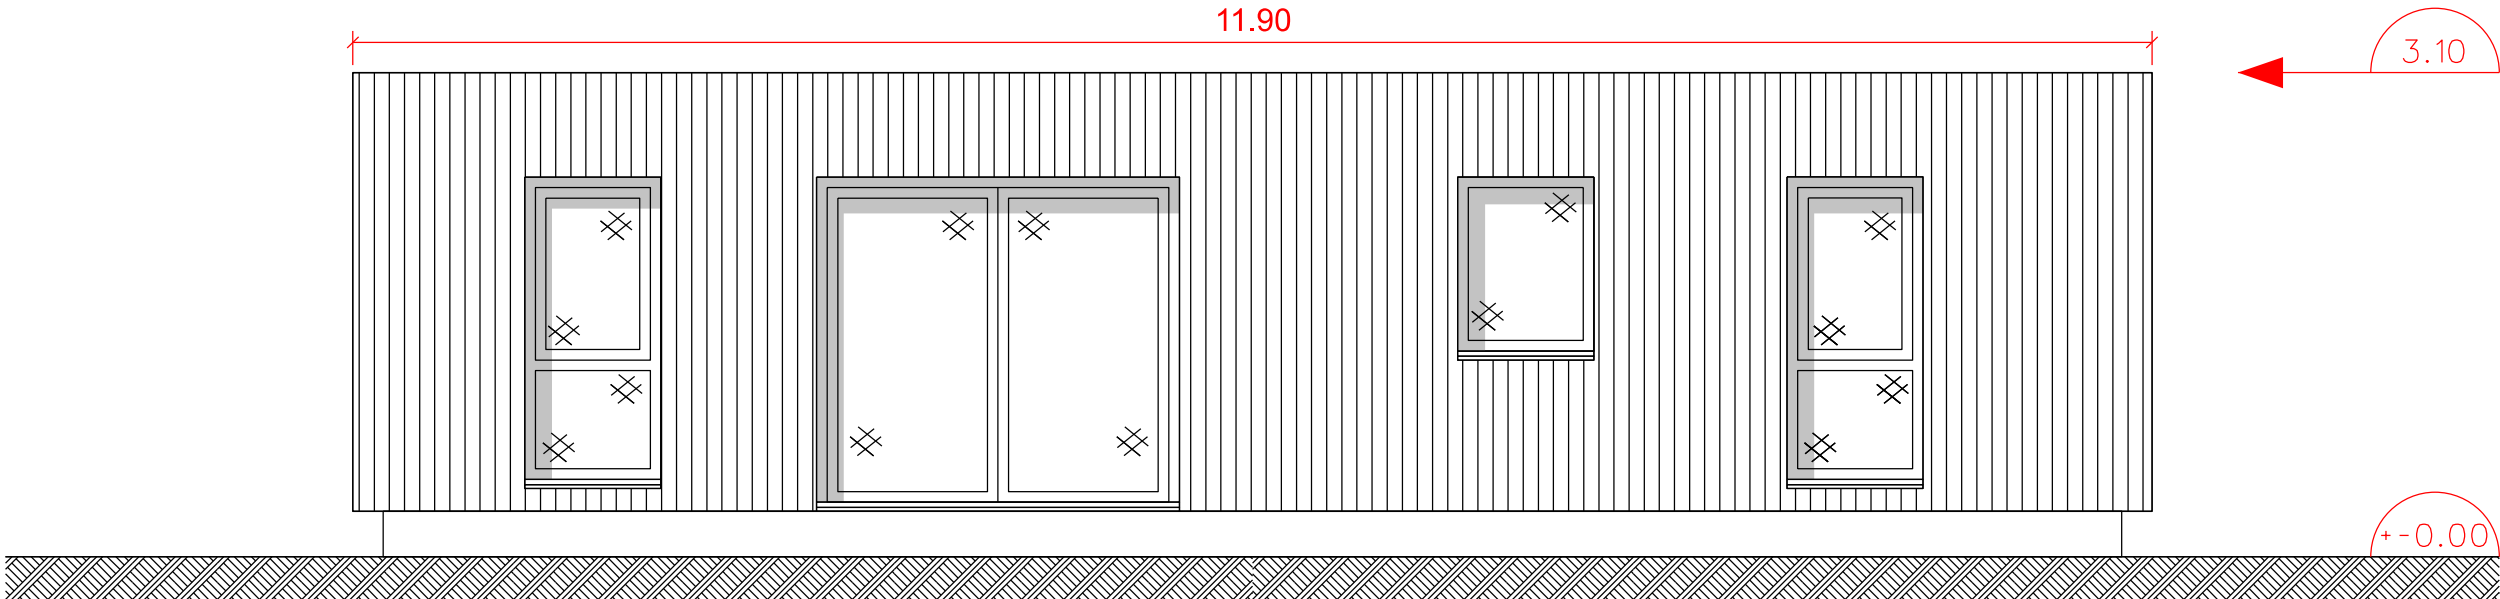

Service d'Infrastructure de la Défense Nord-Ouest Quartier MARGUERITE Rue du Garçonn BP 14 - 35998 RENNES CEDEX 09  L'Ingénieur Général de 2ème classe BRIGEMURE Philippe Directeur du Service d'Infrastructure de la Défense Nord-Ouest	Architecte LCL GOUYETTE Stanislas 02.41.68.75.81		Section Travaux 	Avrillé (Maine-et-loire)	Identifiant COSI : 465895 Nom du fichier : Hébergements Familles façade_2D.dgn Format impression : A3				 MINISTÈRE DES ARMÉES ET DES ANCIENS COMBATTANTS <i>Liberté Egalité Fraternité</i>
	Dessinateur De Boisvilliers Pollo 02.41.68.80.63 PRÉVOST Cédric 02.41.68.80.63		Création de 2 hébergements familles						
	Unité de Soutien de l'Infrastructure de la Défense d'Angers 5 Rue des Petites Musées BP 14114 49041 ANGERS Cedex 01 TELEPHONE 02.41.68.80.28		Avant Projet Sommaire						
Plan de Façade Ouest				 Service d'Infrastructure de la Défense	Date 08-09-2025	AVP 01	Indice 1	 Secrétariat général pour l'Administration	