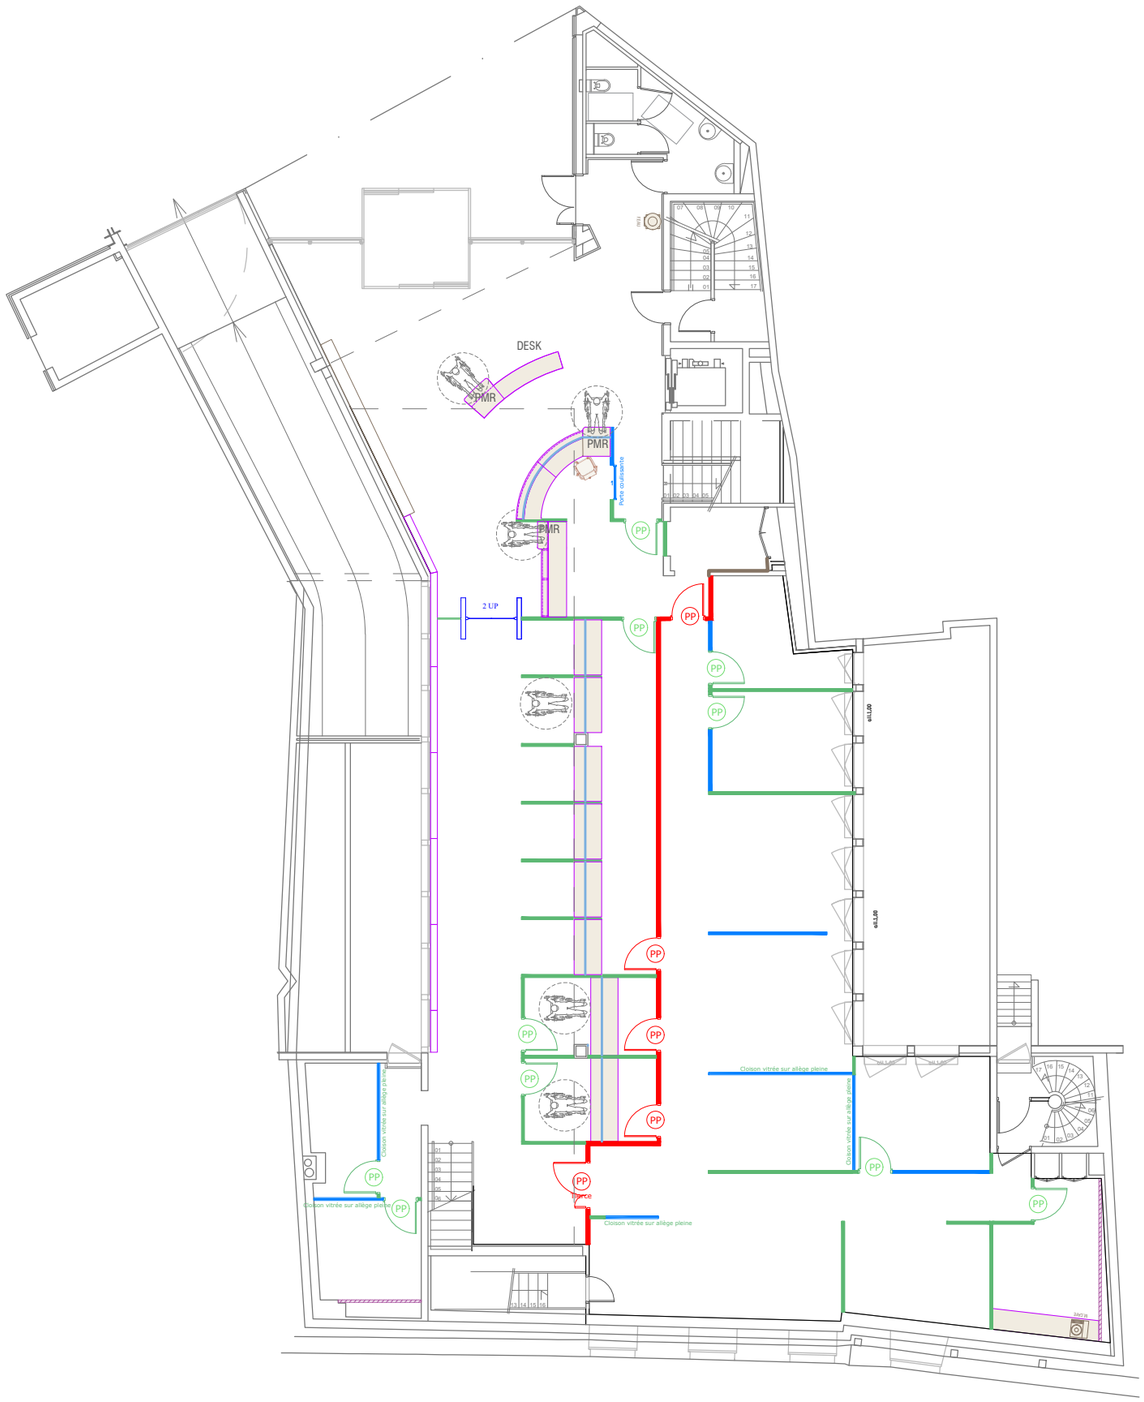

Cloisons neuves

- Cloison amovible pleine toute hauteur épaisseur: 80mm
- Cloison amovible vitrée toute hauteur épaisseur: 80mm
- Cloison amovible vitrée avec allège pleine de 1m épaisseur: 80mm
- Cloison de doublage demi-stil épaisseur: 80mm
- Cloison Placostil 98/48 - EI60

Portes neuves

- PP — Bloc porte simple vantail plein, Ht. Standard, P93, remplissage panneau stratifié uni, y compris quincaillerie
- PP — Bloc-porte simple vantail coupe-feu 1/2 heure, stratifié, P93
- PV — Bloc porte vitré coulissante, Ht. Standard, P93
- PP Tierce — Bloc-porte tierce coupe-feu 1H, stratifiée, P120
- Porte coulissante vitrée P93

PREFECTURE DE LA VIENNE

.\logo_final_couleurs.jpg

1bis, avenue de la République - 75011 Paris
Tel: 01 58 44 99 20
Email: contact@arp-astrance.com

Plan de cloisonnement

Projet

RDC | - | 260828_pref_v_pln_v14.dwg | Indice 28/08/2026

Indice	Date	Modification
A	Date A	-
B	Date B	-
C	Date C	-
D	Date D	-
E	Date E	-

Légende :

Plan non contractuel. Toutes les côtes sont à vérifier sur place par toutes les entreprises.