
Rénovation environnementale du siège de la DTAM 975 - Vue en plan du R+1

Vue en plan du 1er étage

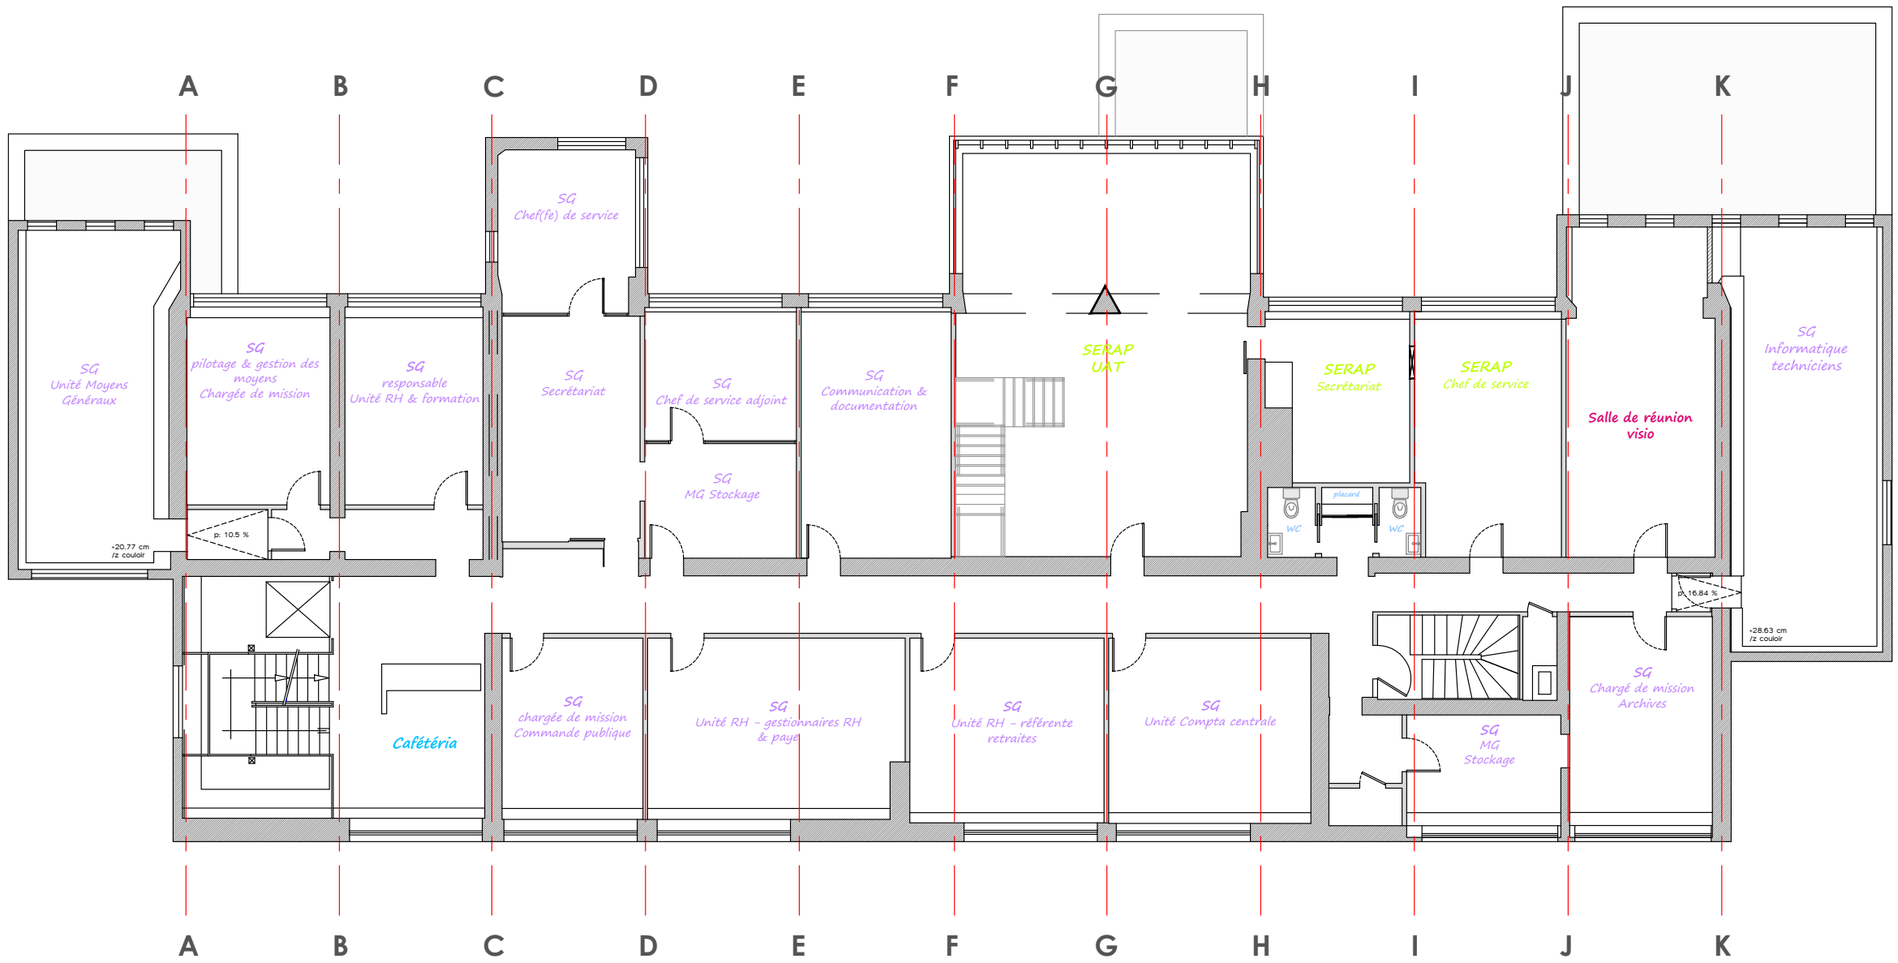

NOTA: les plans de ce dossier ne sont fournis qu'à titre indicatif
ils devront faire l'objet d'études d'éxécutions (EXE) soumises au visa du Maître d'Oeuvre.

Echelle : 1/ 150