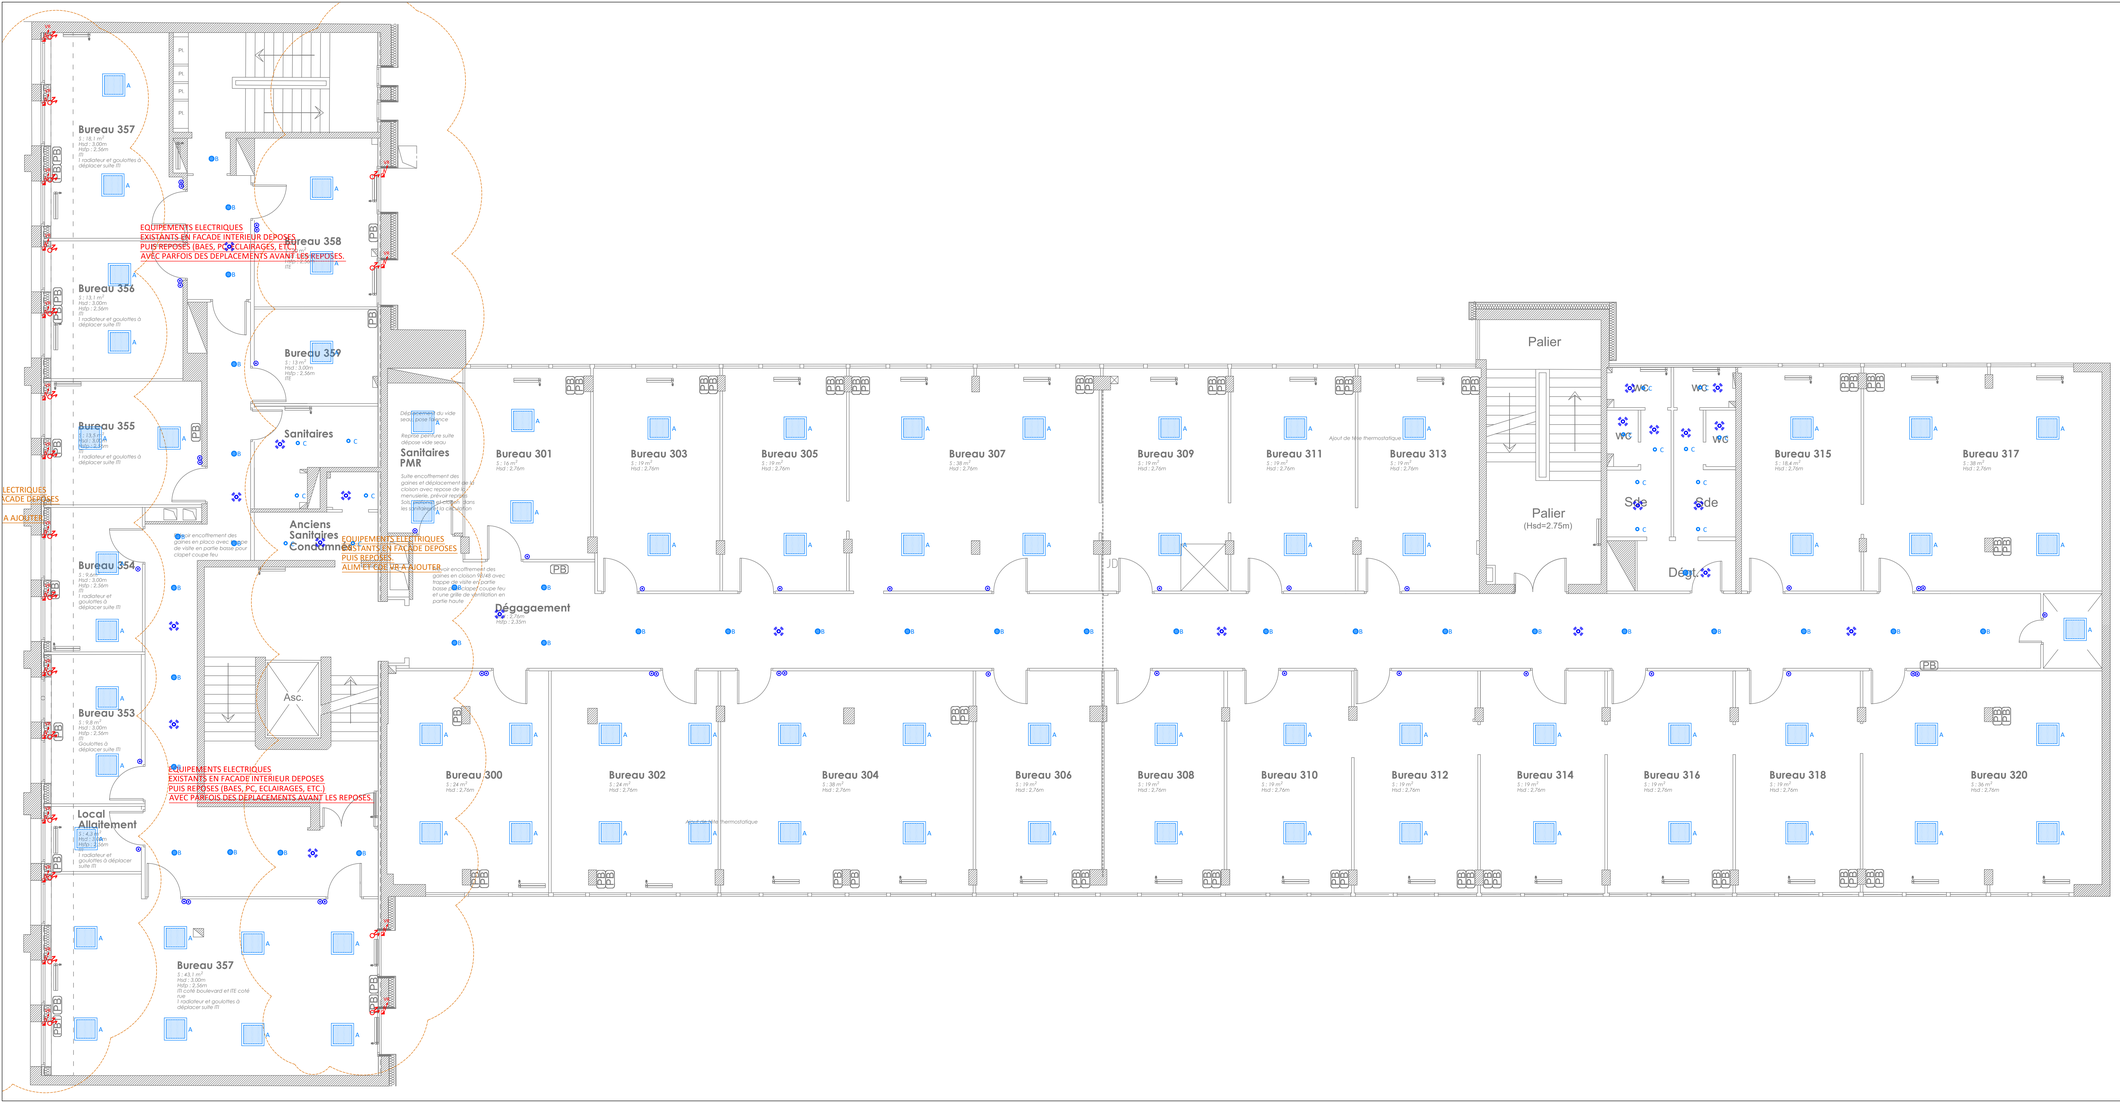

LEGENDE

- Commande électrique de volets roulants
- Alimentation électrique
- Bouton poussoir encastré / saillis
- Détecteur mouvement 180°
- Détecteur de présence 360°
- A — Plafonnier encastré 600x600 de type A suivant CCTP
- B — Downlight de type B suivant CCTP
- C — Spot de type C suivant CCTP
- D — Plafonnier étanche de type D suivant CCTP

Travaux énérgétique du CFP

54/56 Rue du Général De Gaulle
44600 ST NAZAIRE

Maître d'ouvrage : **DRFIP**
4, Quai de versaille
44000 NANTES

Maître d'oeuvre : **VIGNAULT & FAURE**
23, rue Louis Lumière
44000 nantes

B.E.T. ISOCRATE
Dossier n° 25.0353 | Ref: JSB.TR
6, rue des Sassafras — Téléphone : 02.51.89.77.50
44300 NANTES — E-mail : infos@isocrate.com - Site Internet : www.isocrate.com

Ce plan n'est valable que pour le lot considéré.
Pour tout autre renseignement, il est nécessaire de se reporter au plan architecte ou à l'existant

ELECTRICITE COURANTS FORTS & FAIBLES

Plan R+3

Date	Plan N°	Echelle	Phase
Juillet 2026	EL05	1/50	DCE