




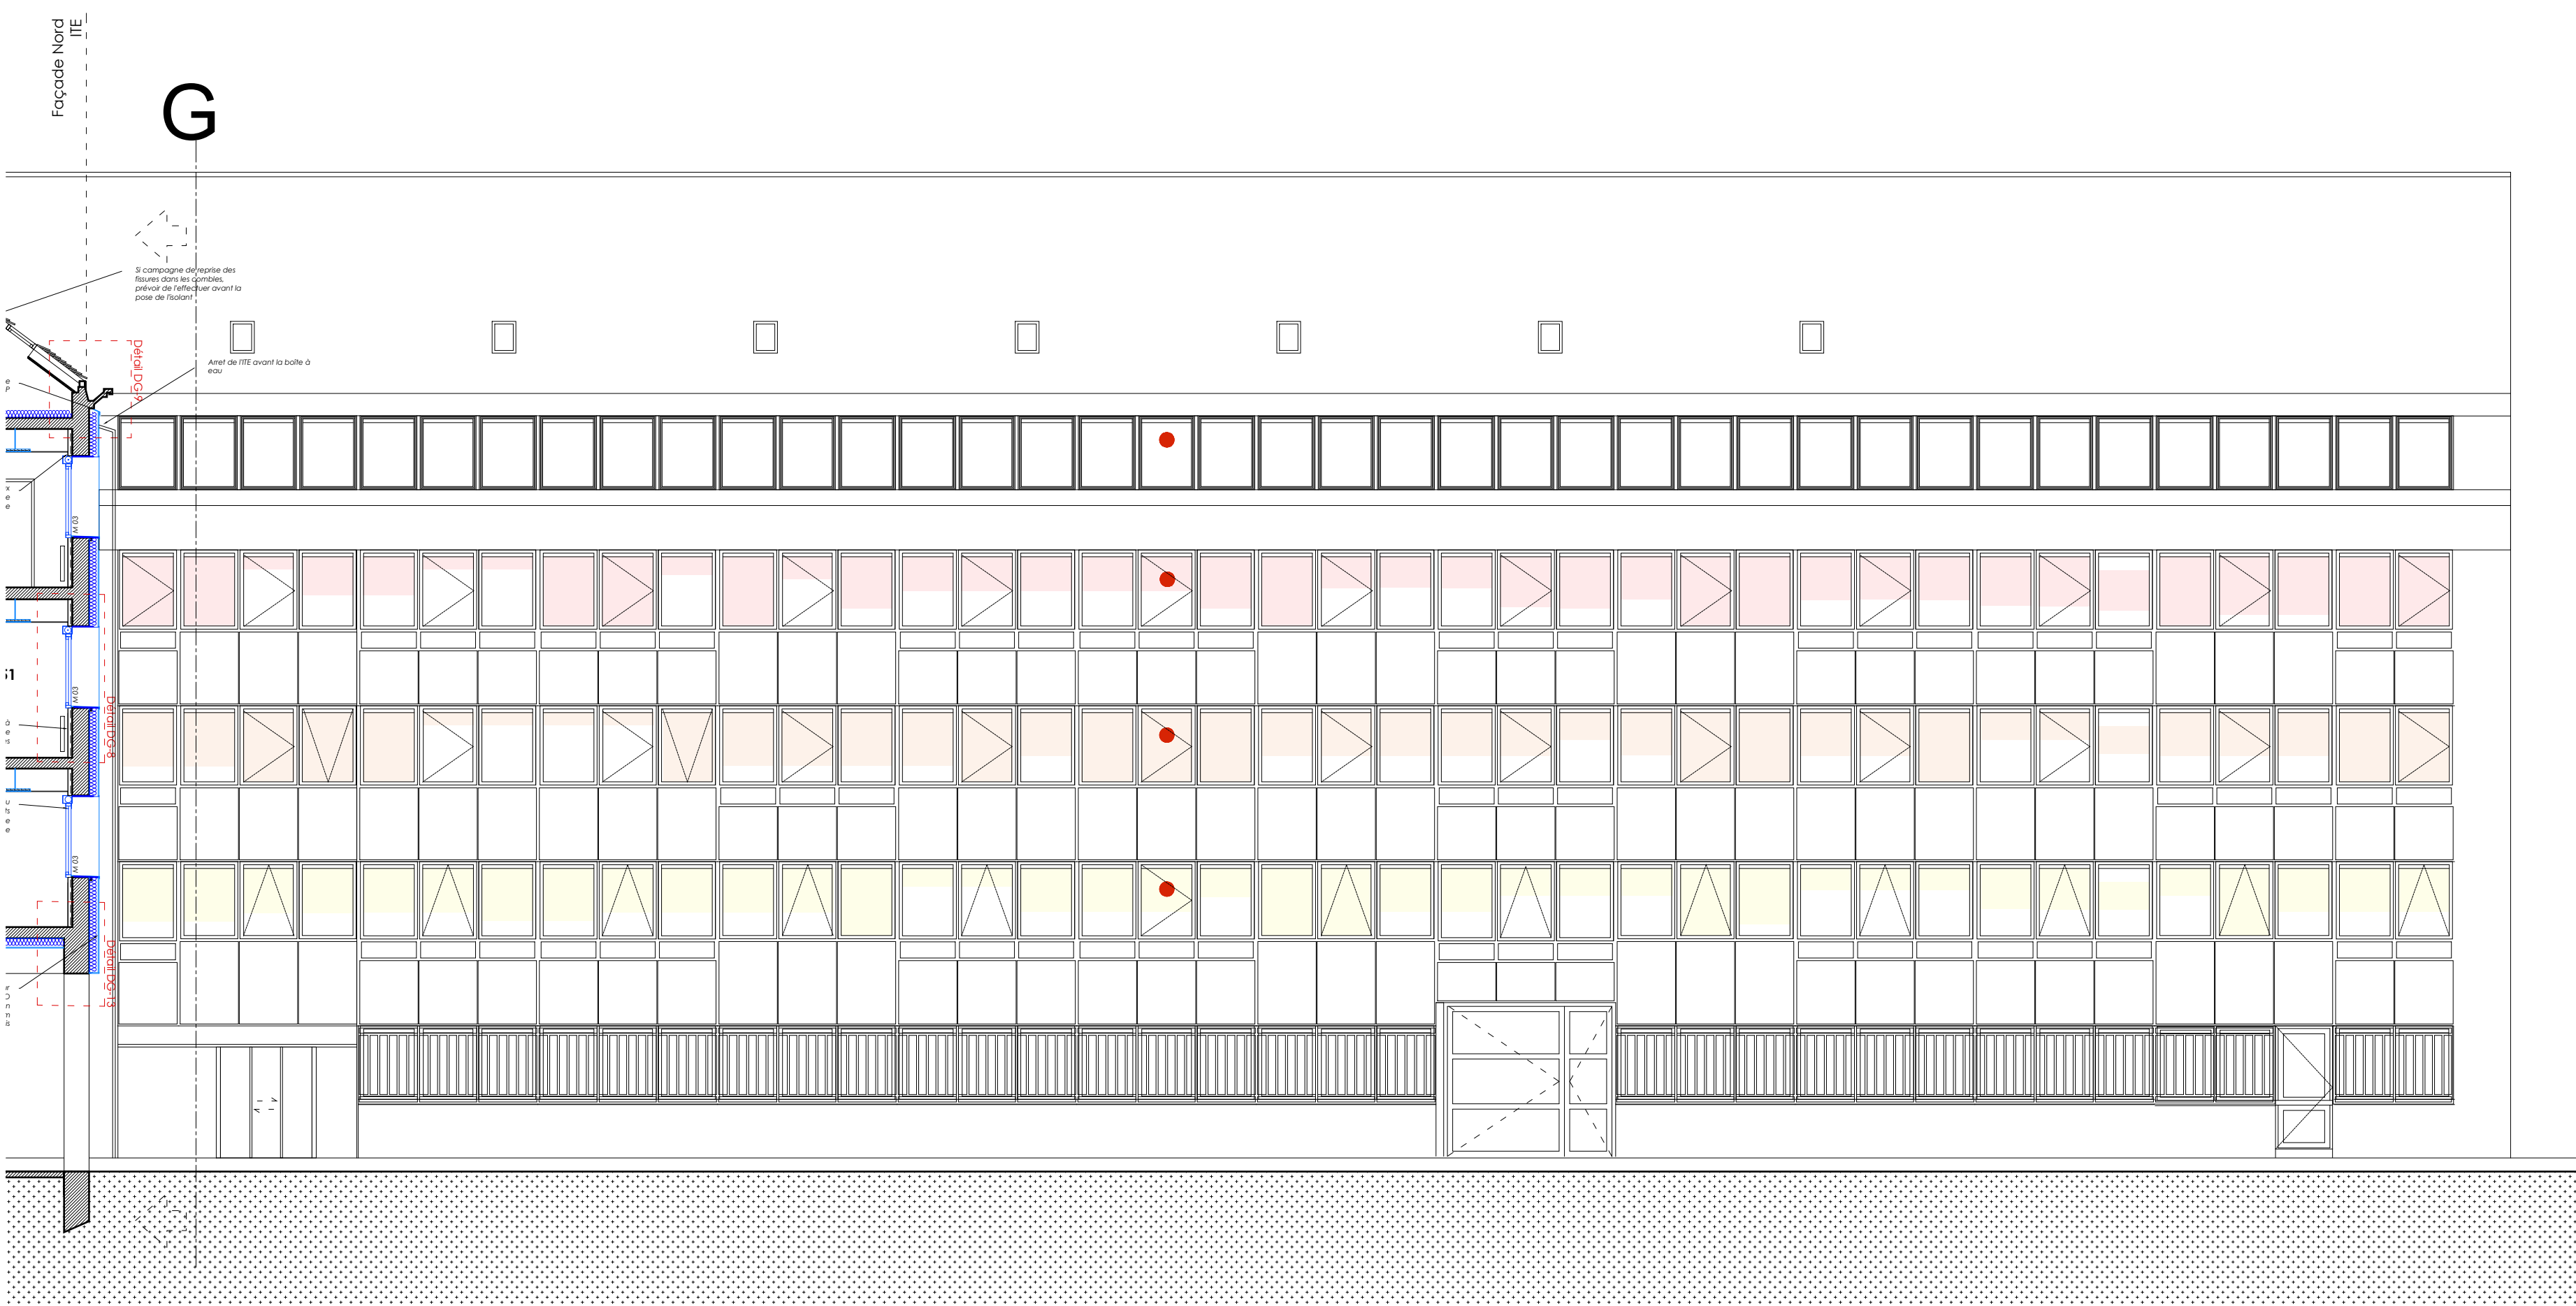


Elevation Est - Coupe DD' - 100e

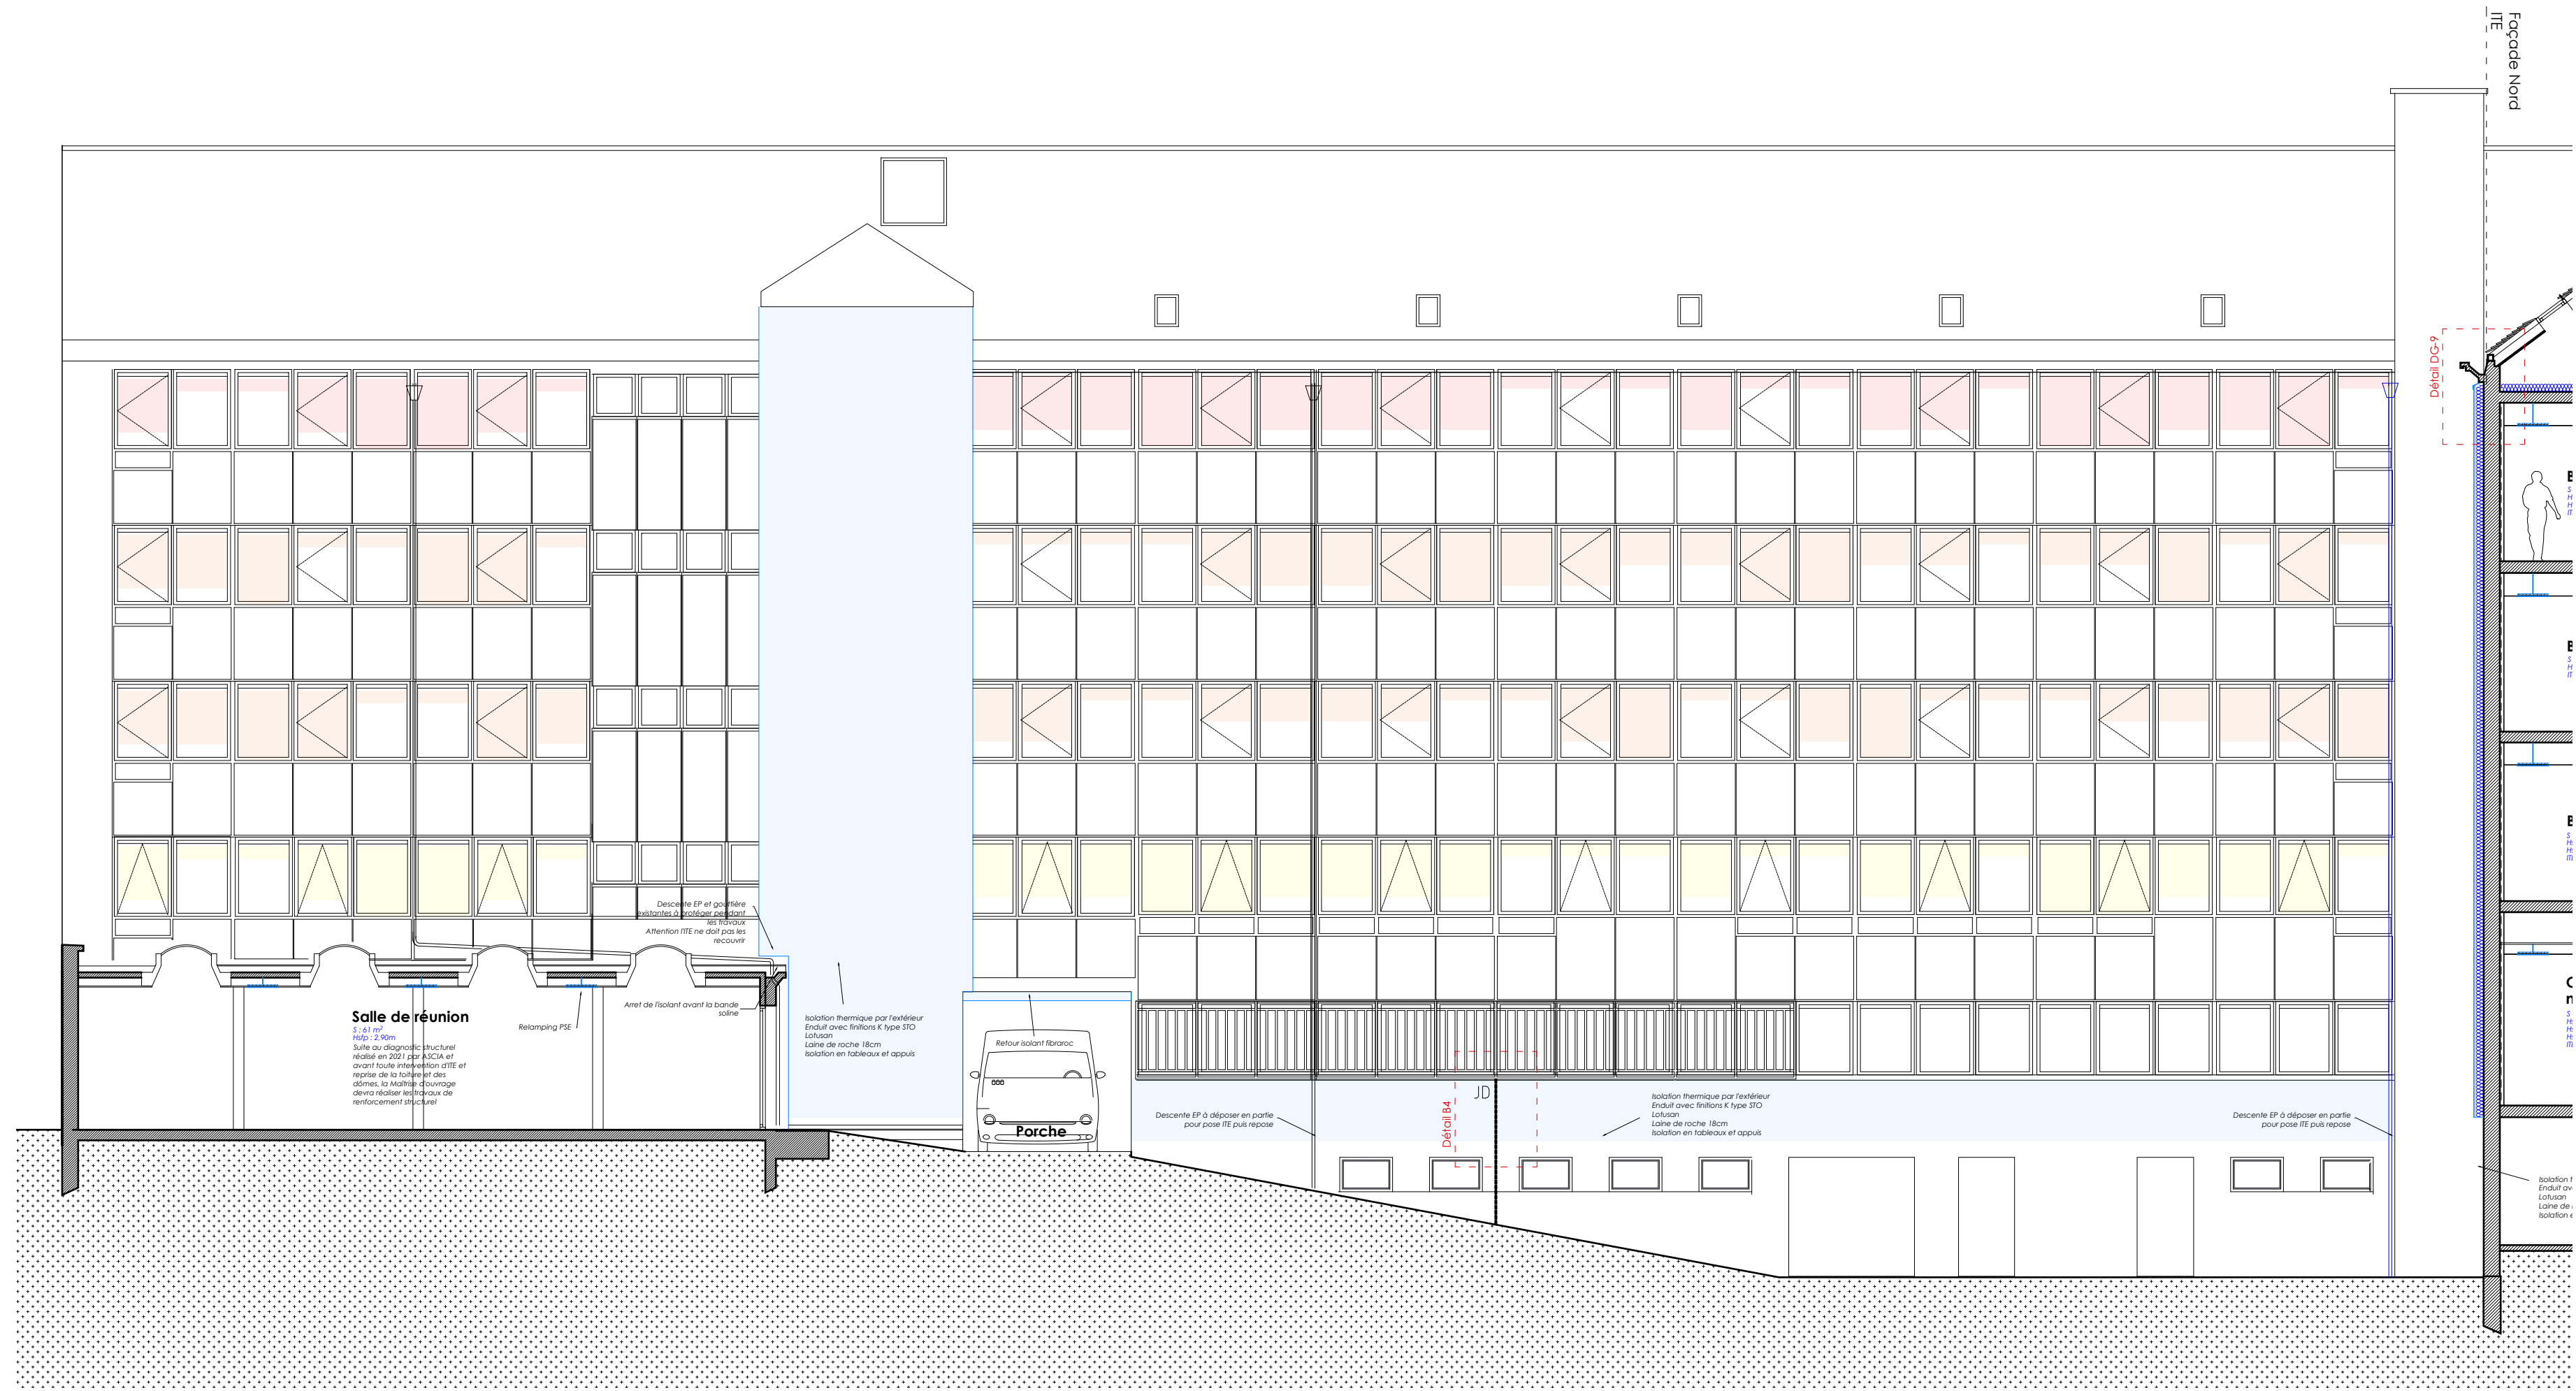


Elevation ouest - Coupe FF' - 100e

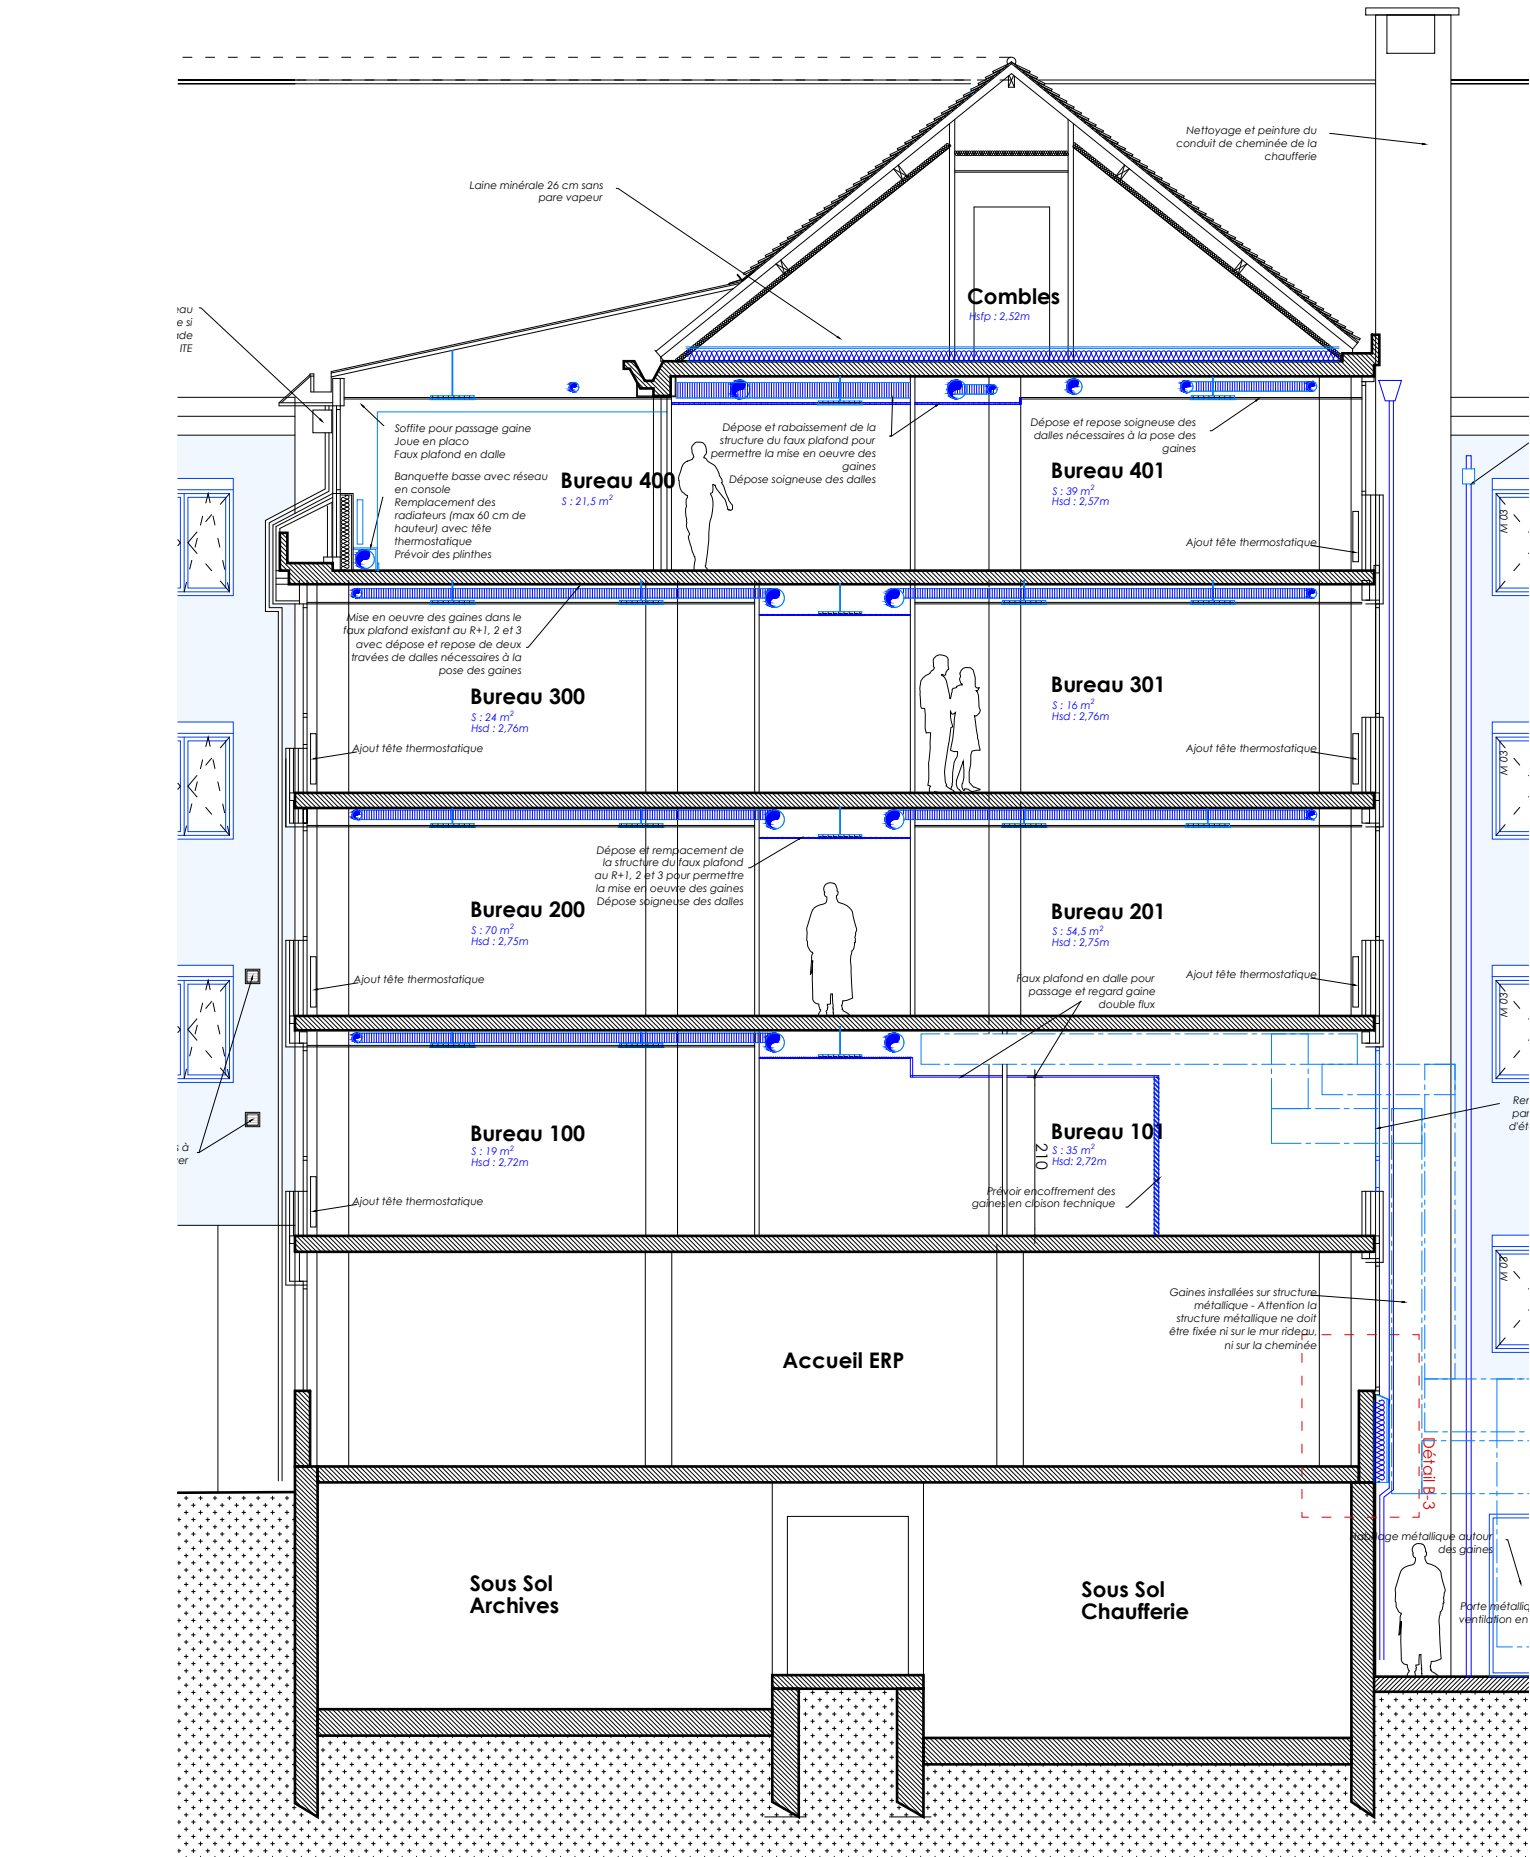


Elevations Nord- Coupe GG' 100e

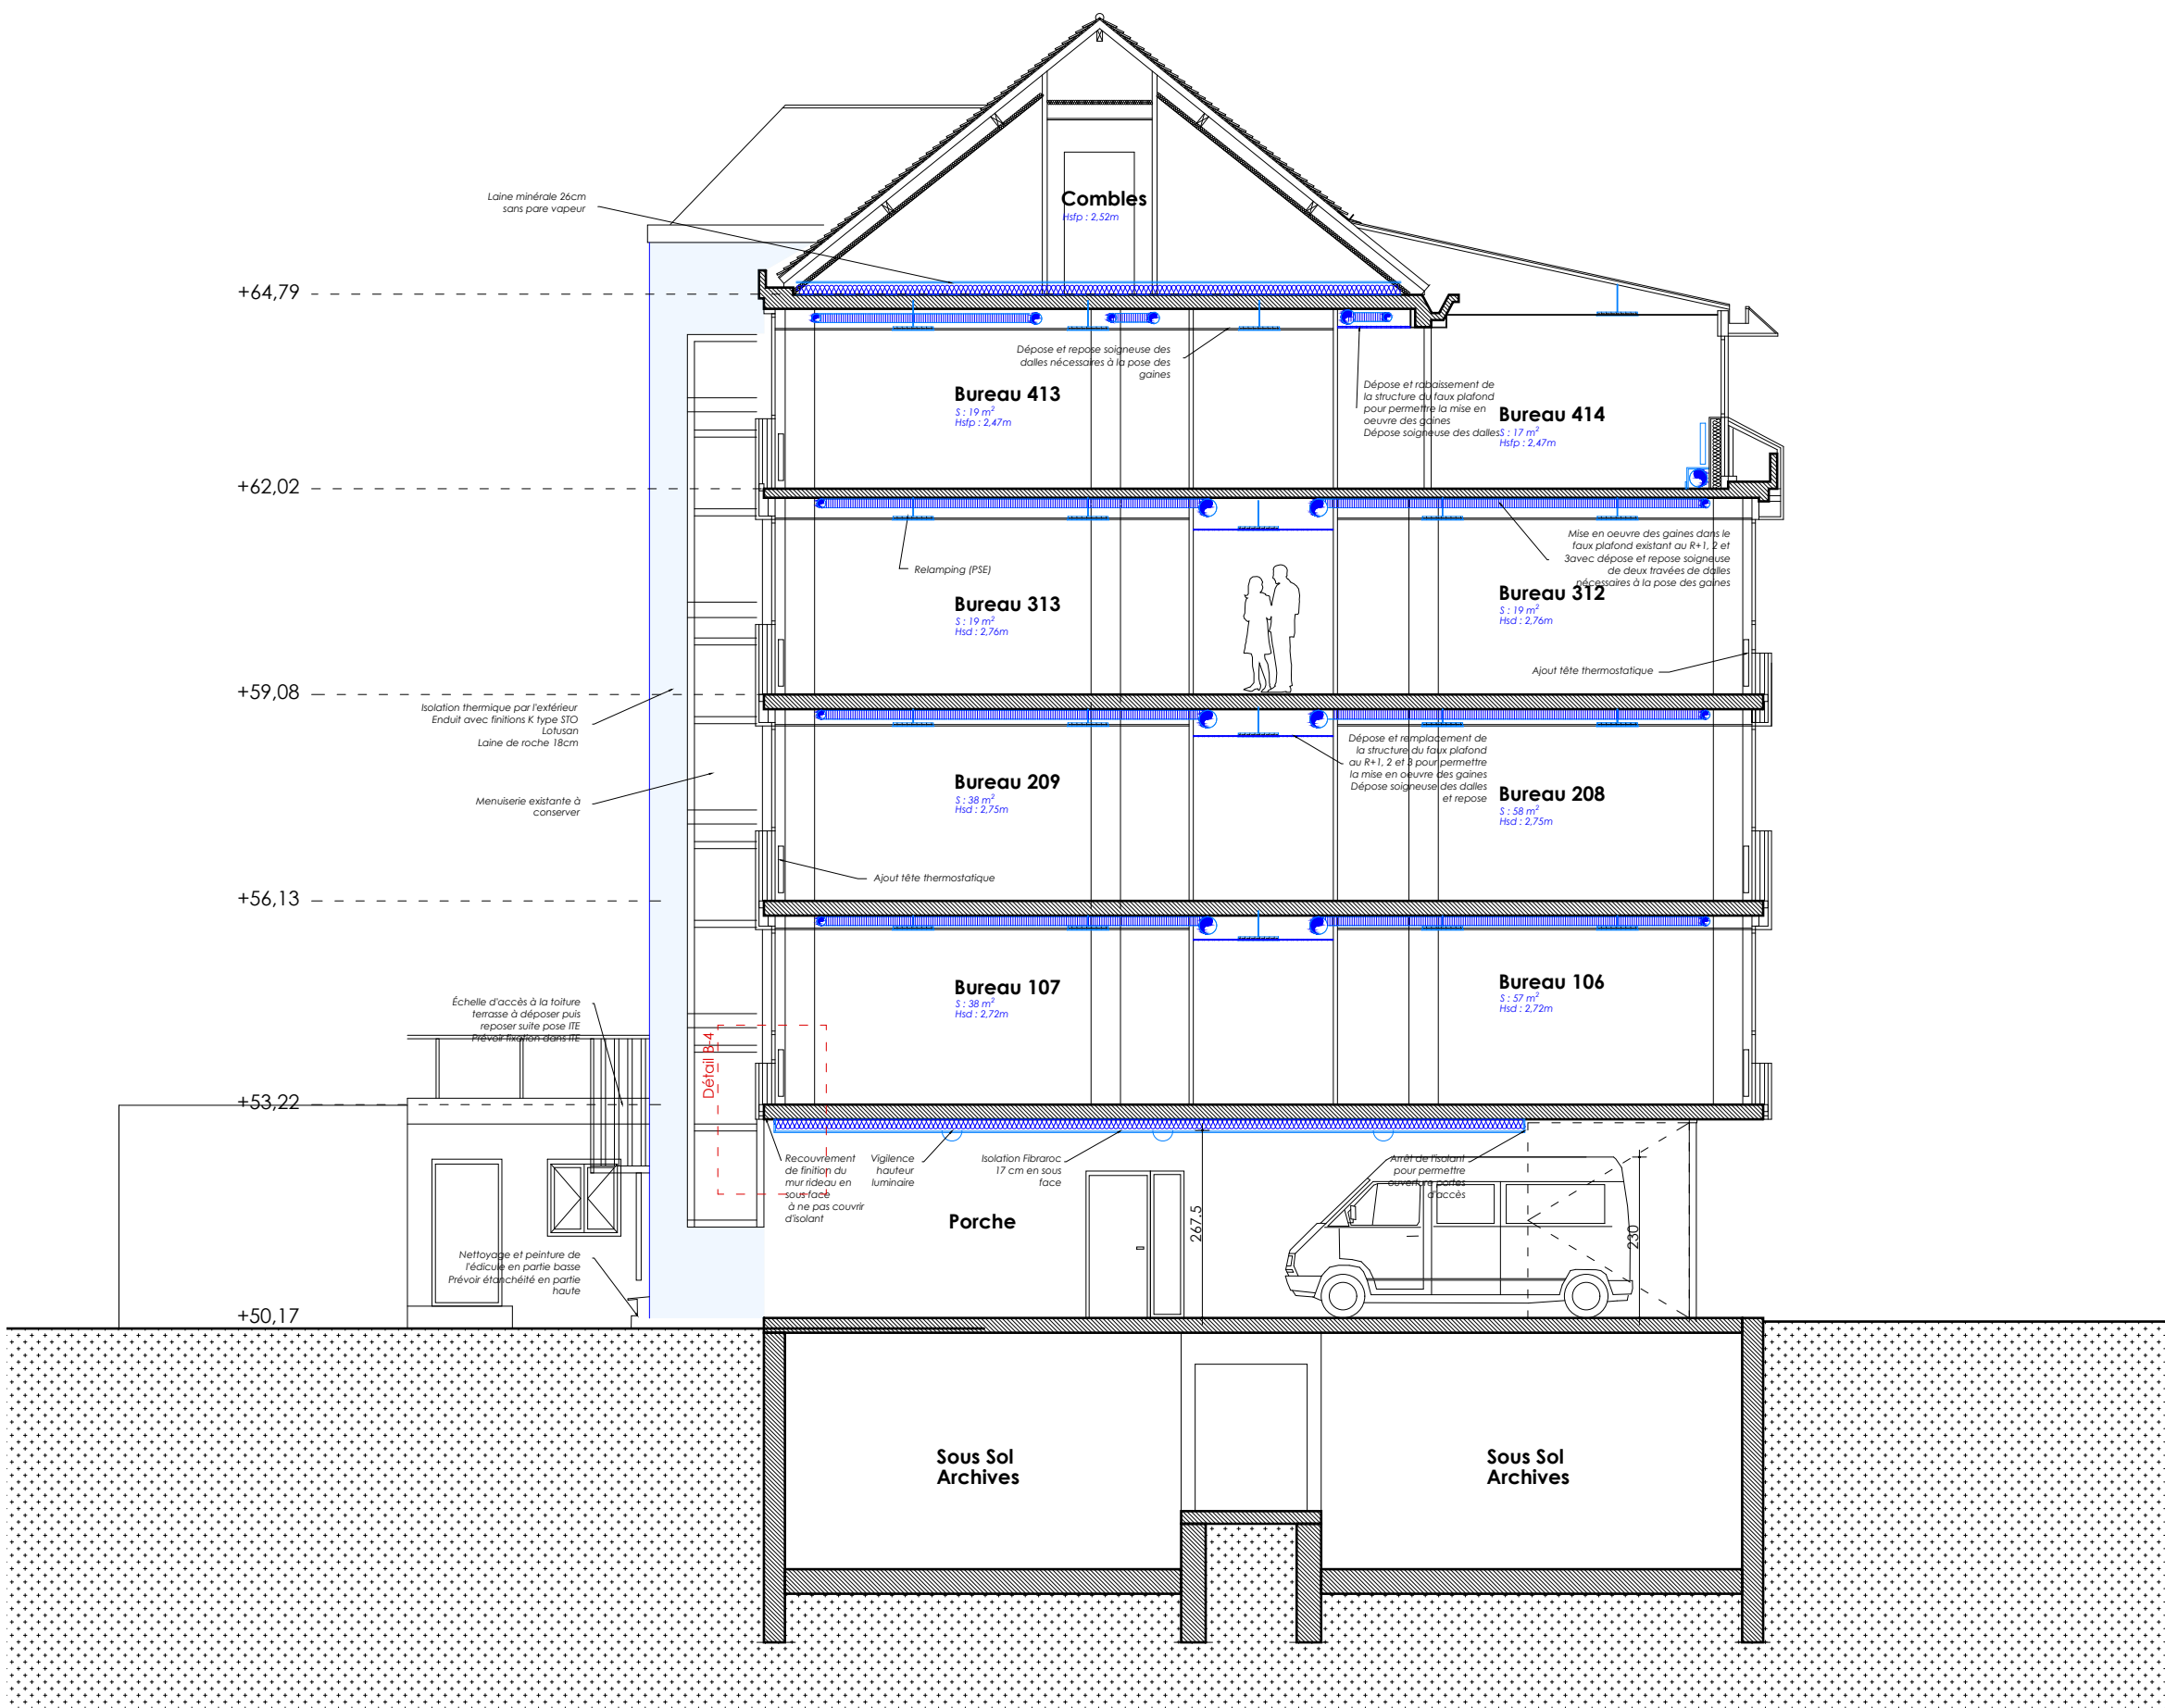


Coupe EE' - 100e

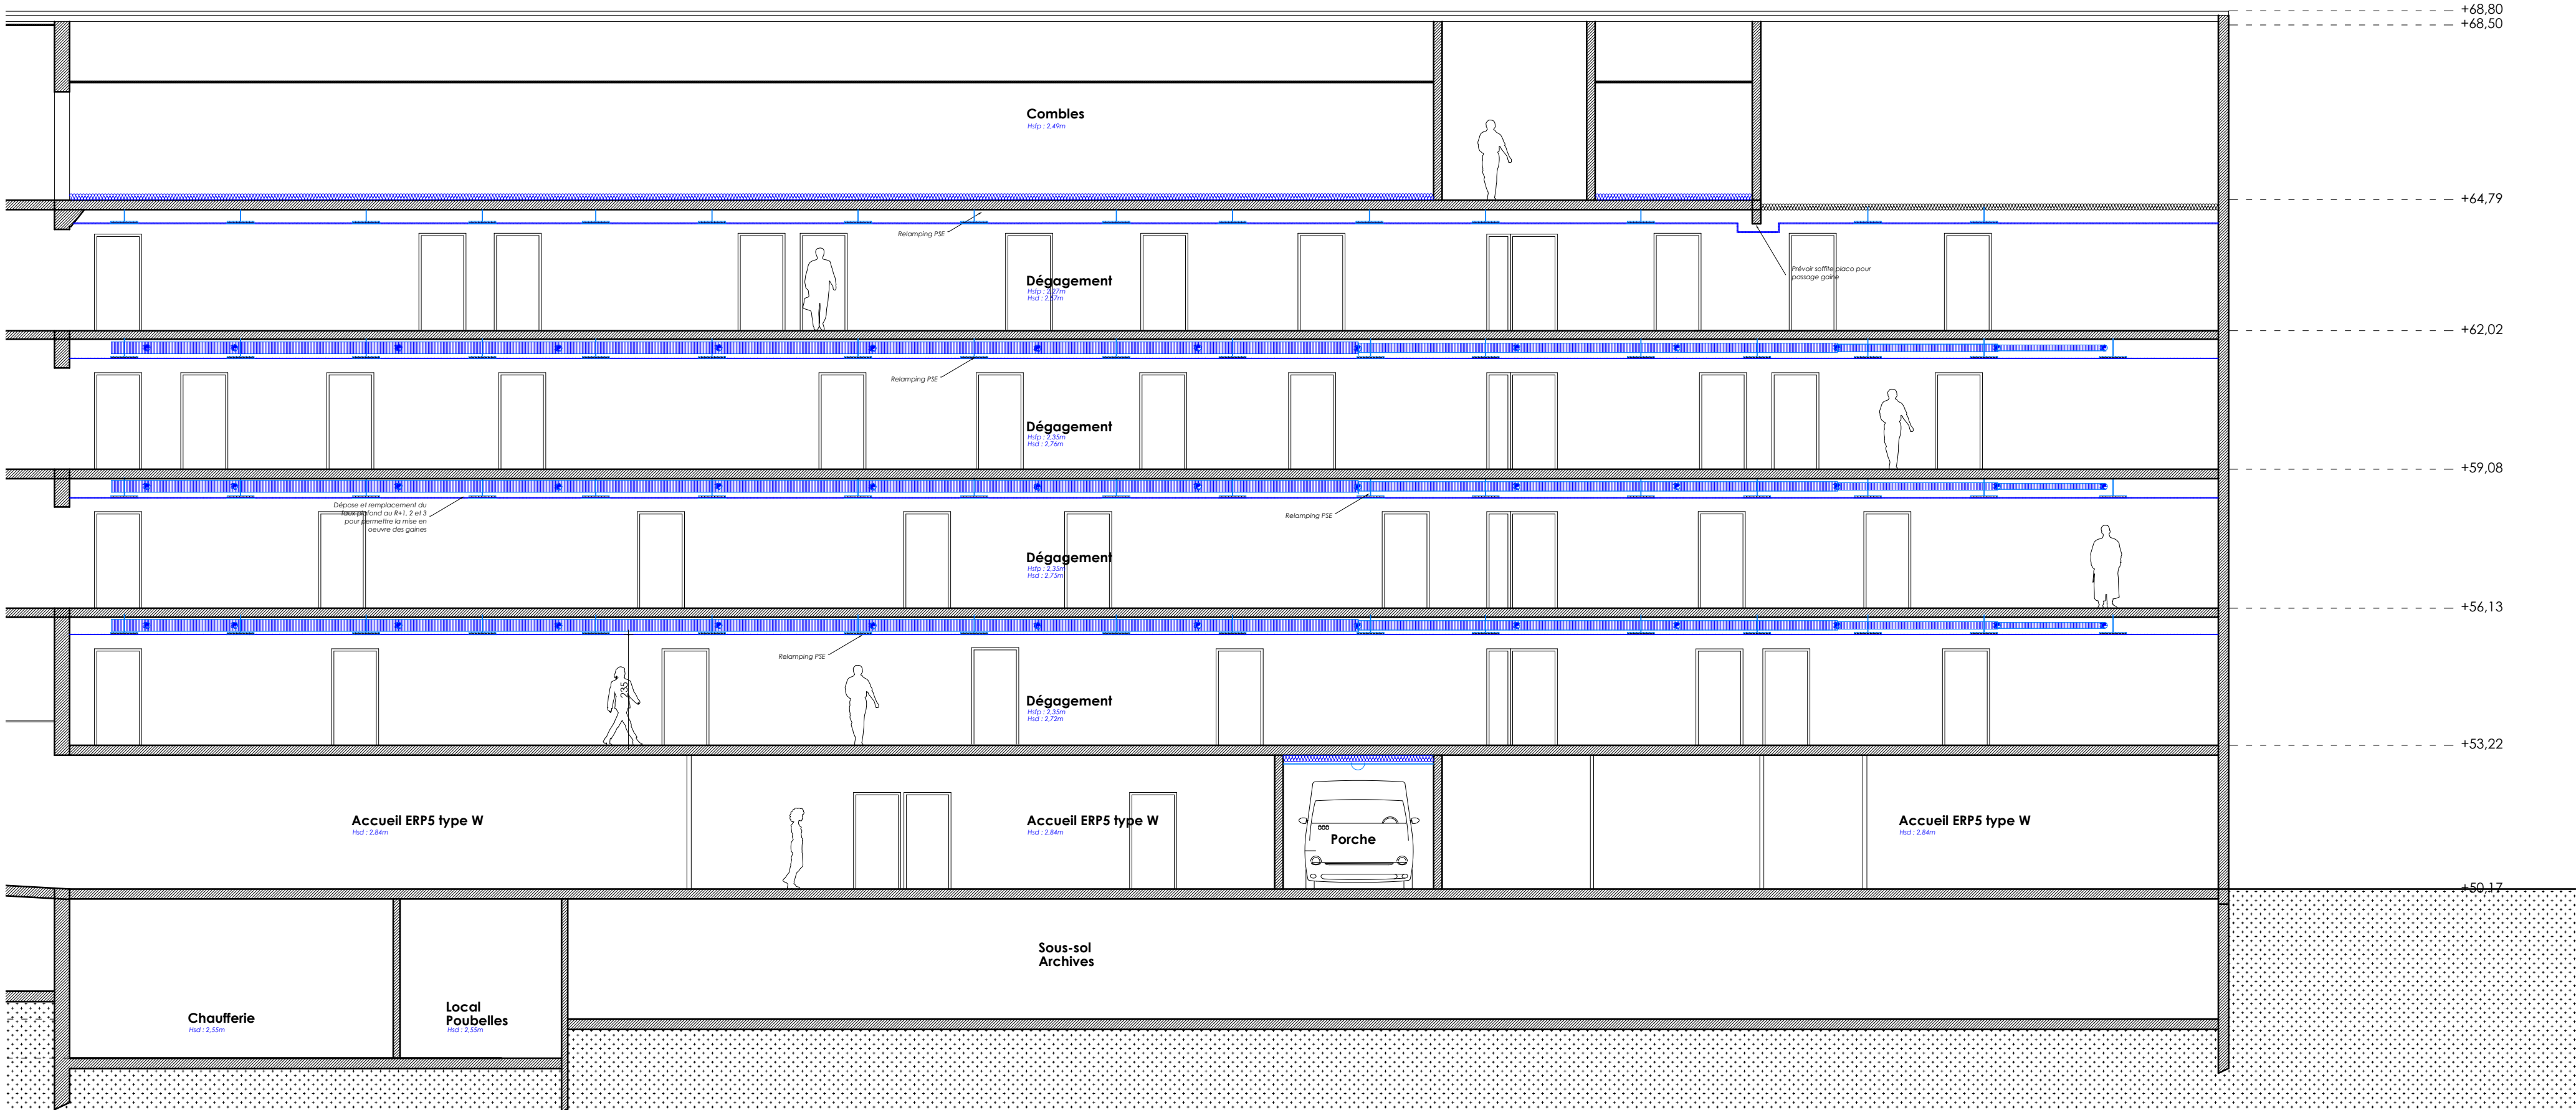


Coupe BB' - 100e

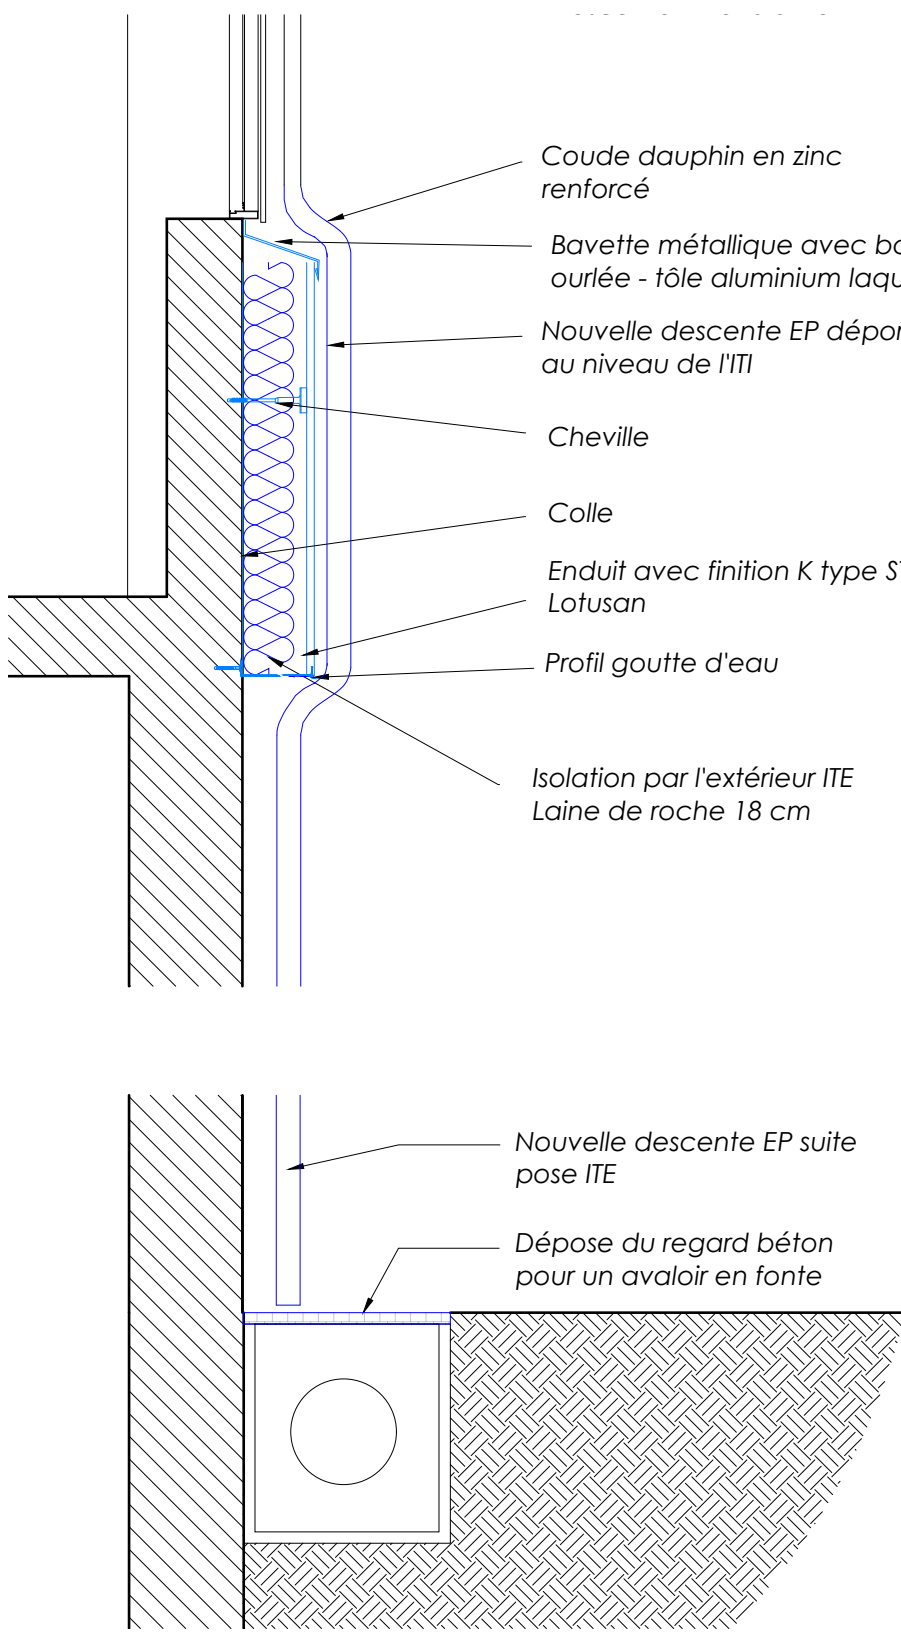

Détail B-3 - 20e

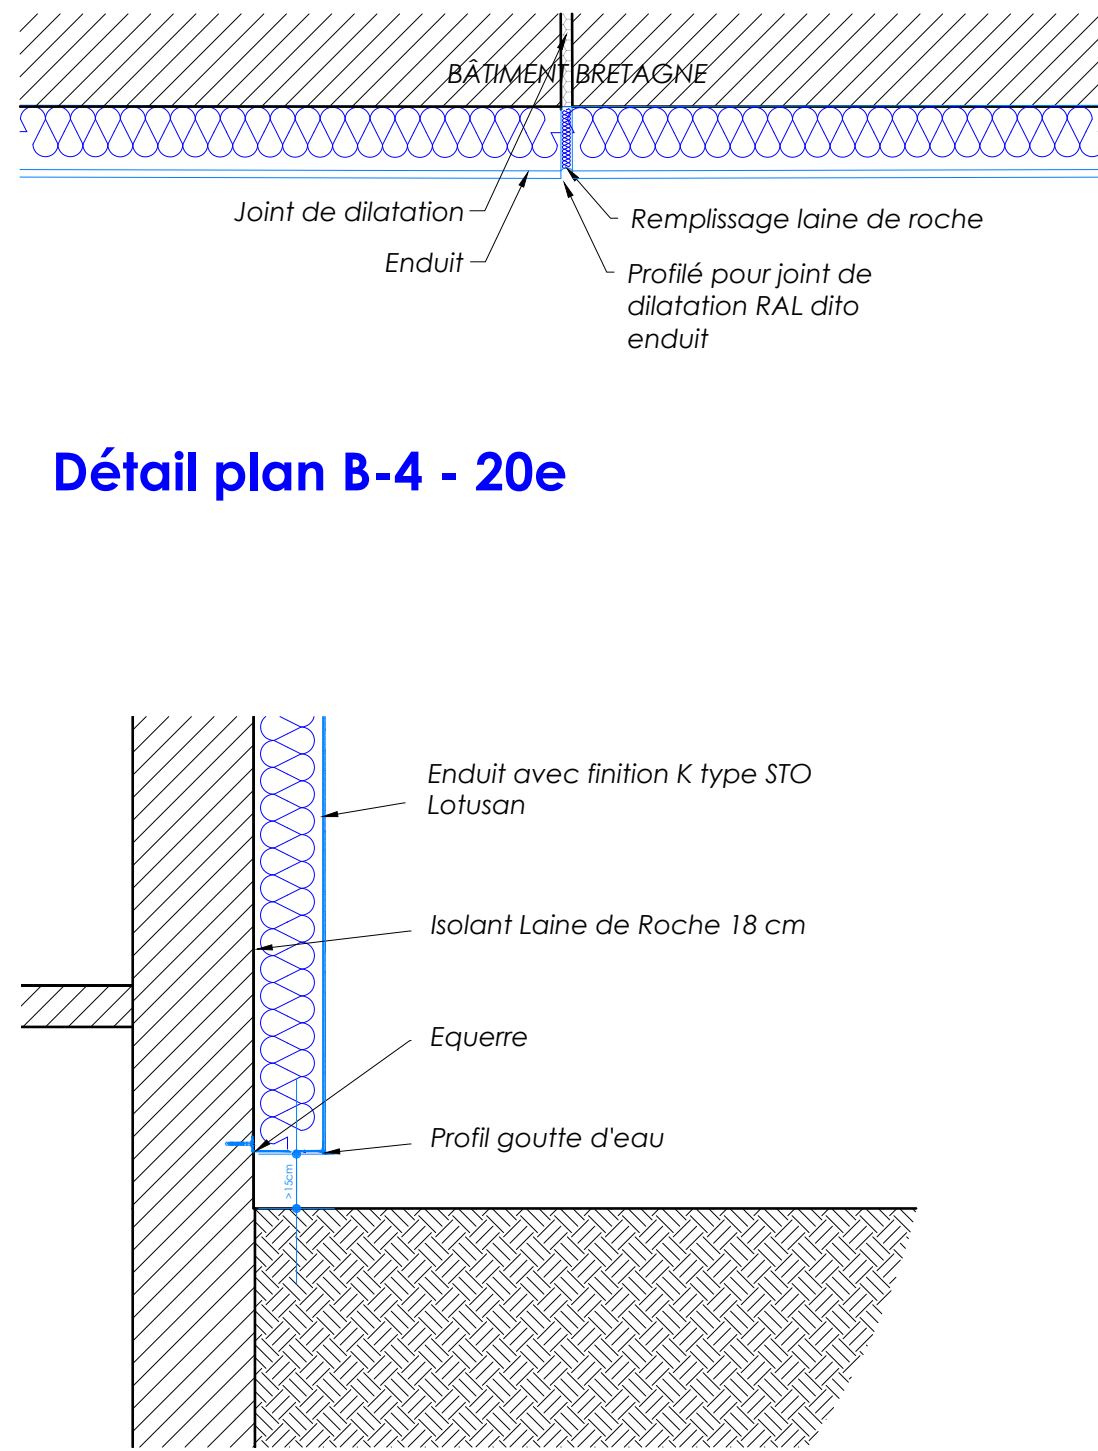

Détail B-1 - 20e

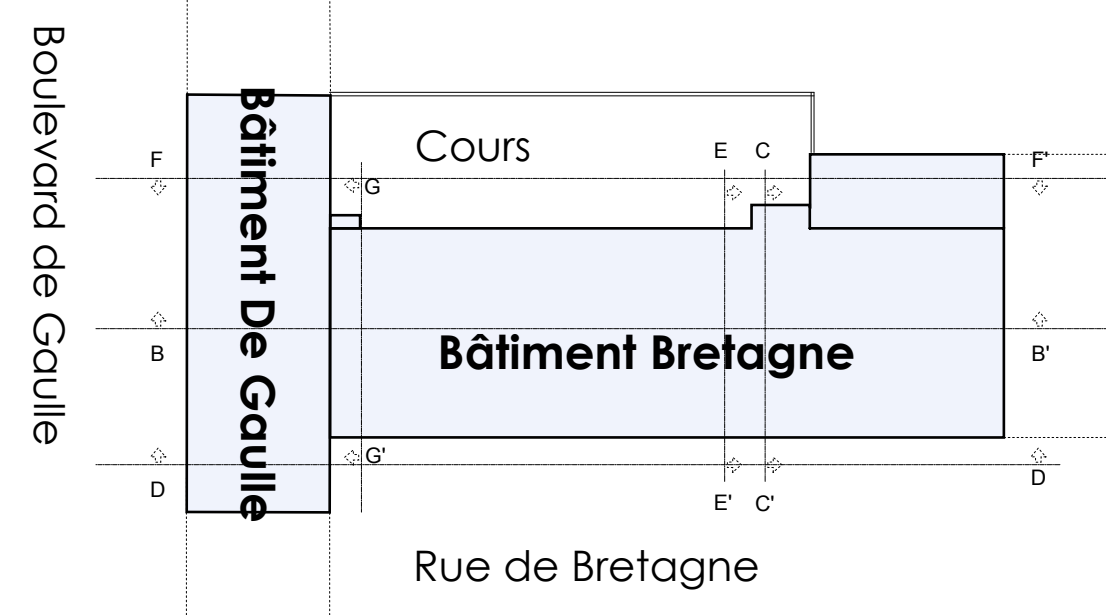

Rénovation du Centre des Finances Publiques SAINT-NAZAIRE

Maîtrise d'ouvrage:

Direction générale des Finances Publiques des Pays de la Loire et du département de la Loire Atlantique
4 Quai de Versailles
44000 NANTES
M. E. Boyer - tel : 02 40 20 75 01

Bureau de Contrôle QUALICONSULT
6 Bis Rue Alessandro Volta, Bât. F9
44481 CARQUEFOU
tel : 02 51 13 95 55
M. M. Beaudonnat - tel : 06 68 24 17 37

Maîtrise d'oeuvre :

Atelier vignault x faure
architecte & philosophe associés
Mandataire de l'équipe
23 rue Louis Lumière, 44000 NANTES.
tel: 02 51 25 02 49,
architectes@vxf.fr

ECB, Economiste
Zi Le Séjour - 14 rue T. Edison
85170 DOMPIERRE SUR YON
tel: 02 51 46 27 70
2504_cdp_saint_nazaire@ecb-batiment.fr

PROJET - DOUBLE FLUX
Bâtiment Bretagne
Elevation Est-Coupe DD' - 100e
Elevation Nord - Coupe GG' - 100e
Elevation Ouest - Coupe FF' - 100e
Coupe BB', EE', CC' - 100e
Détail ITE - 20e