




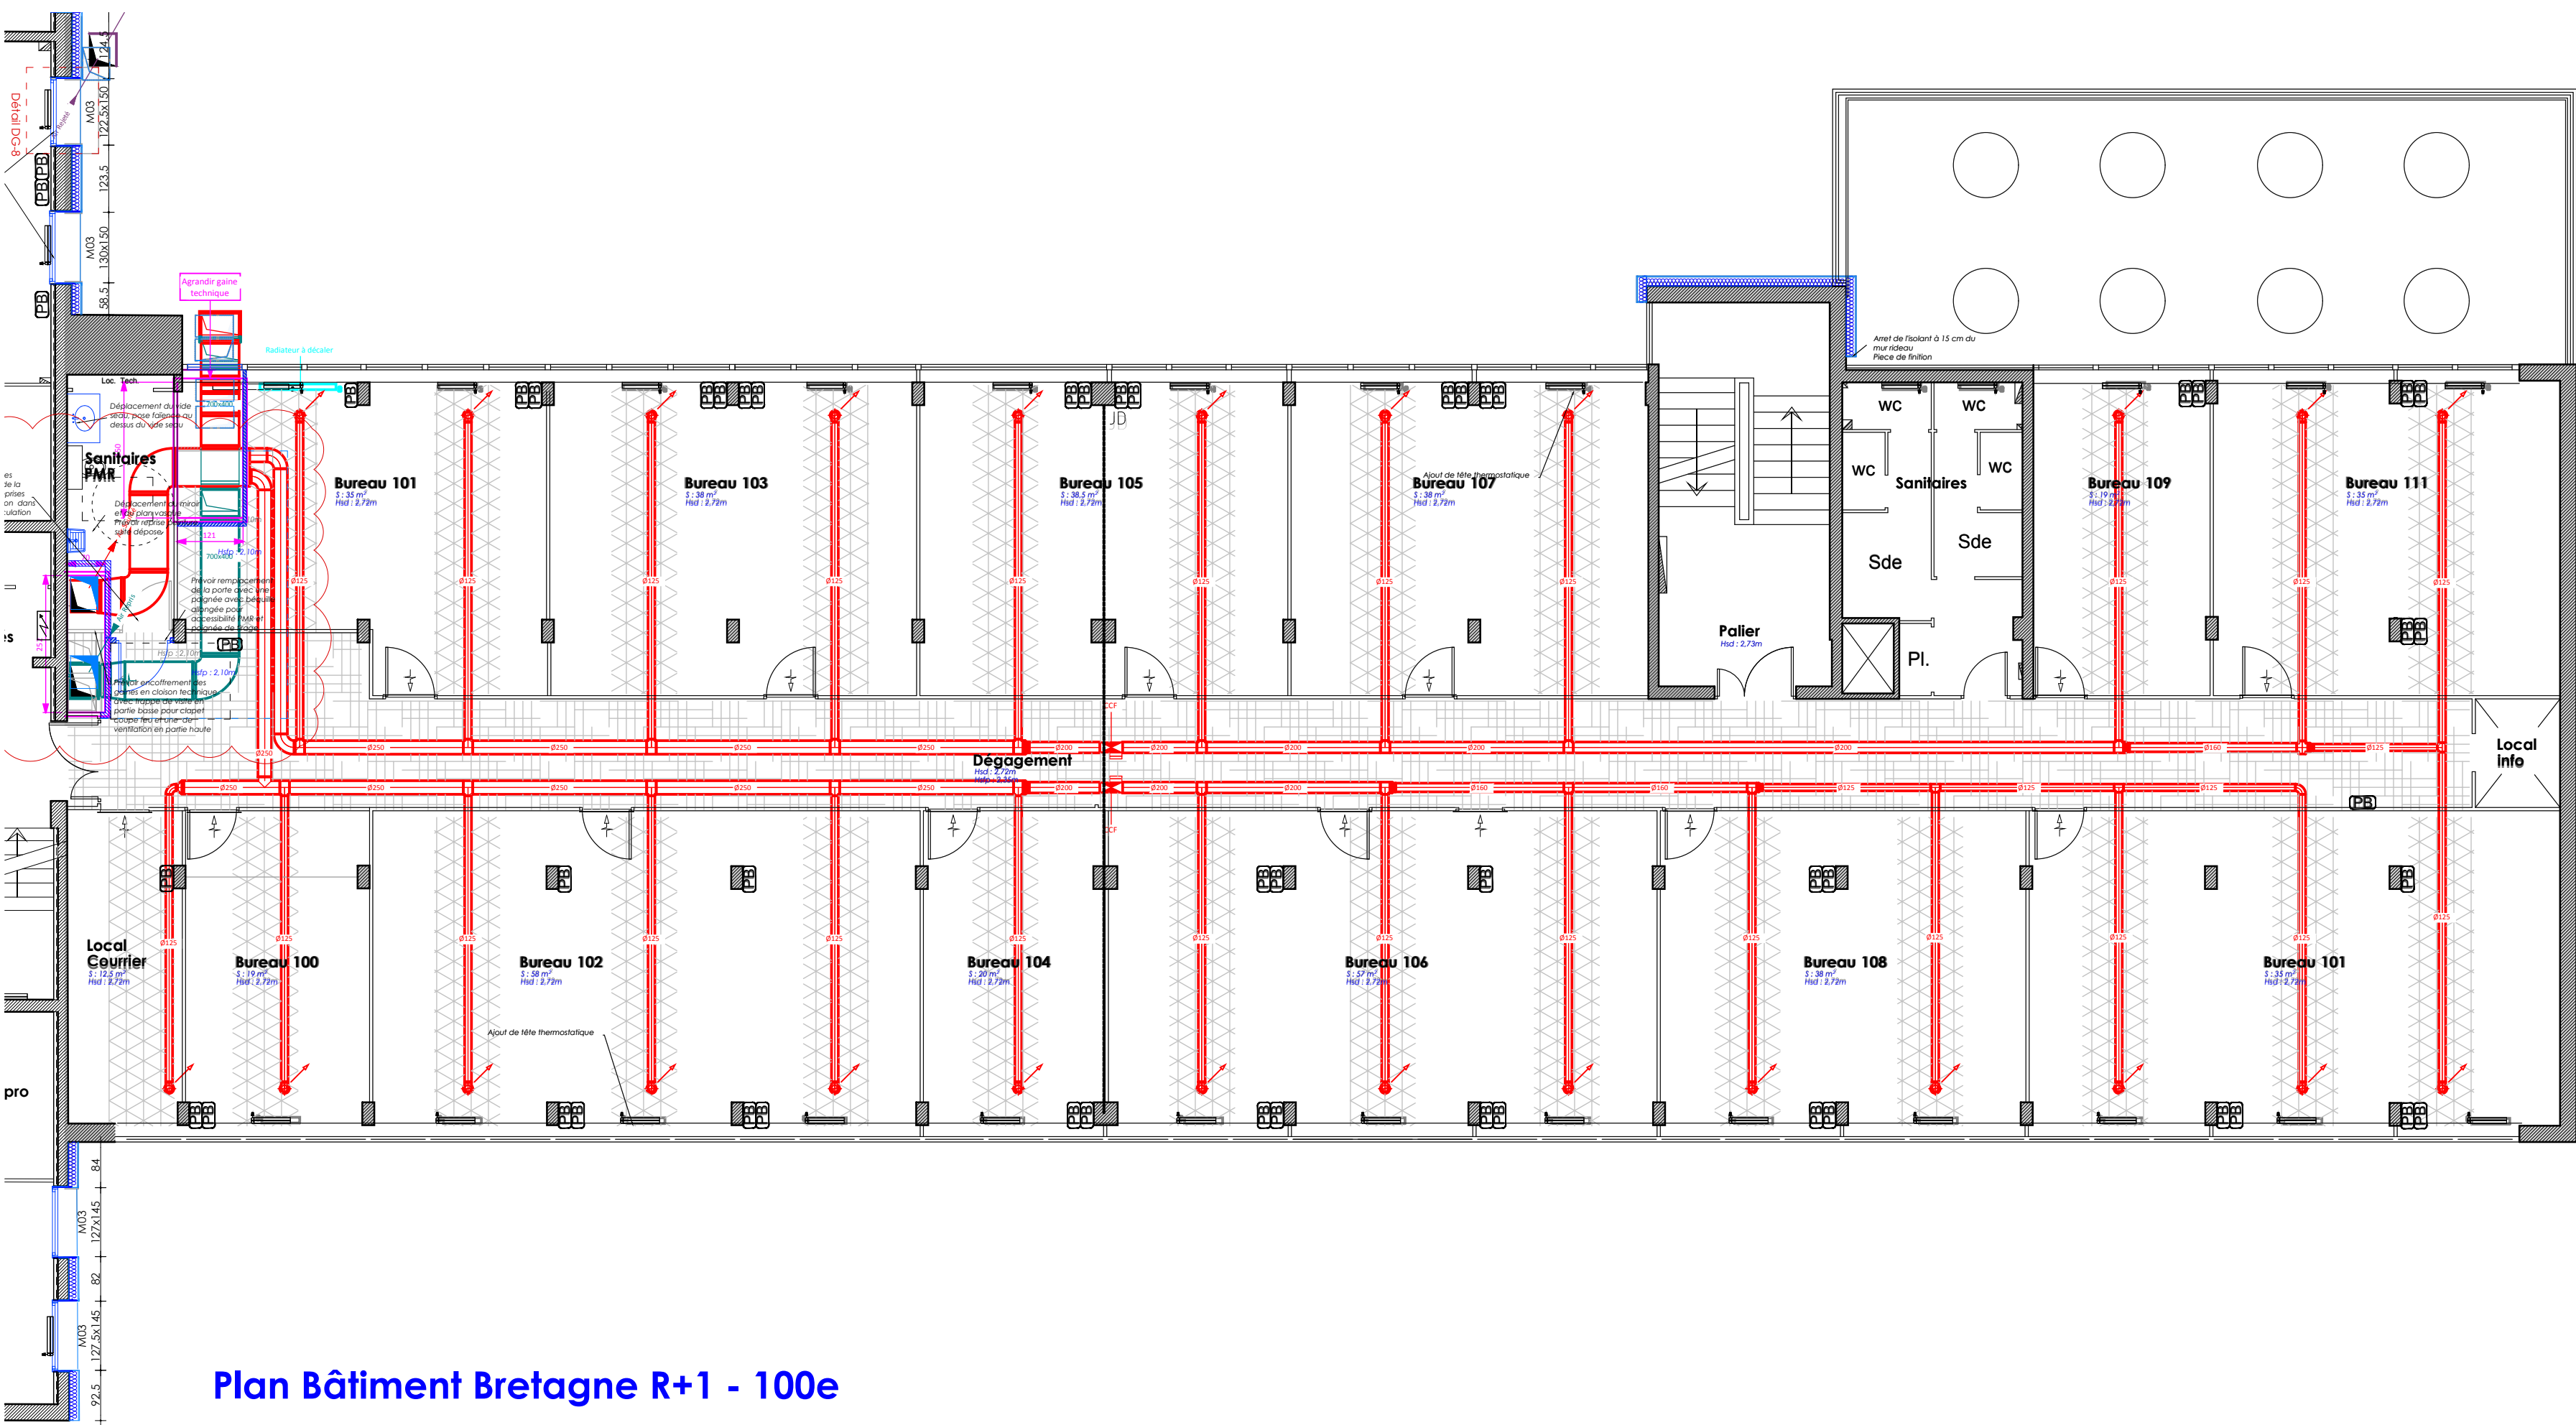


Plan Bâtiment Bretagne R+1 - 100e

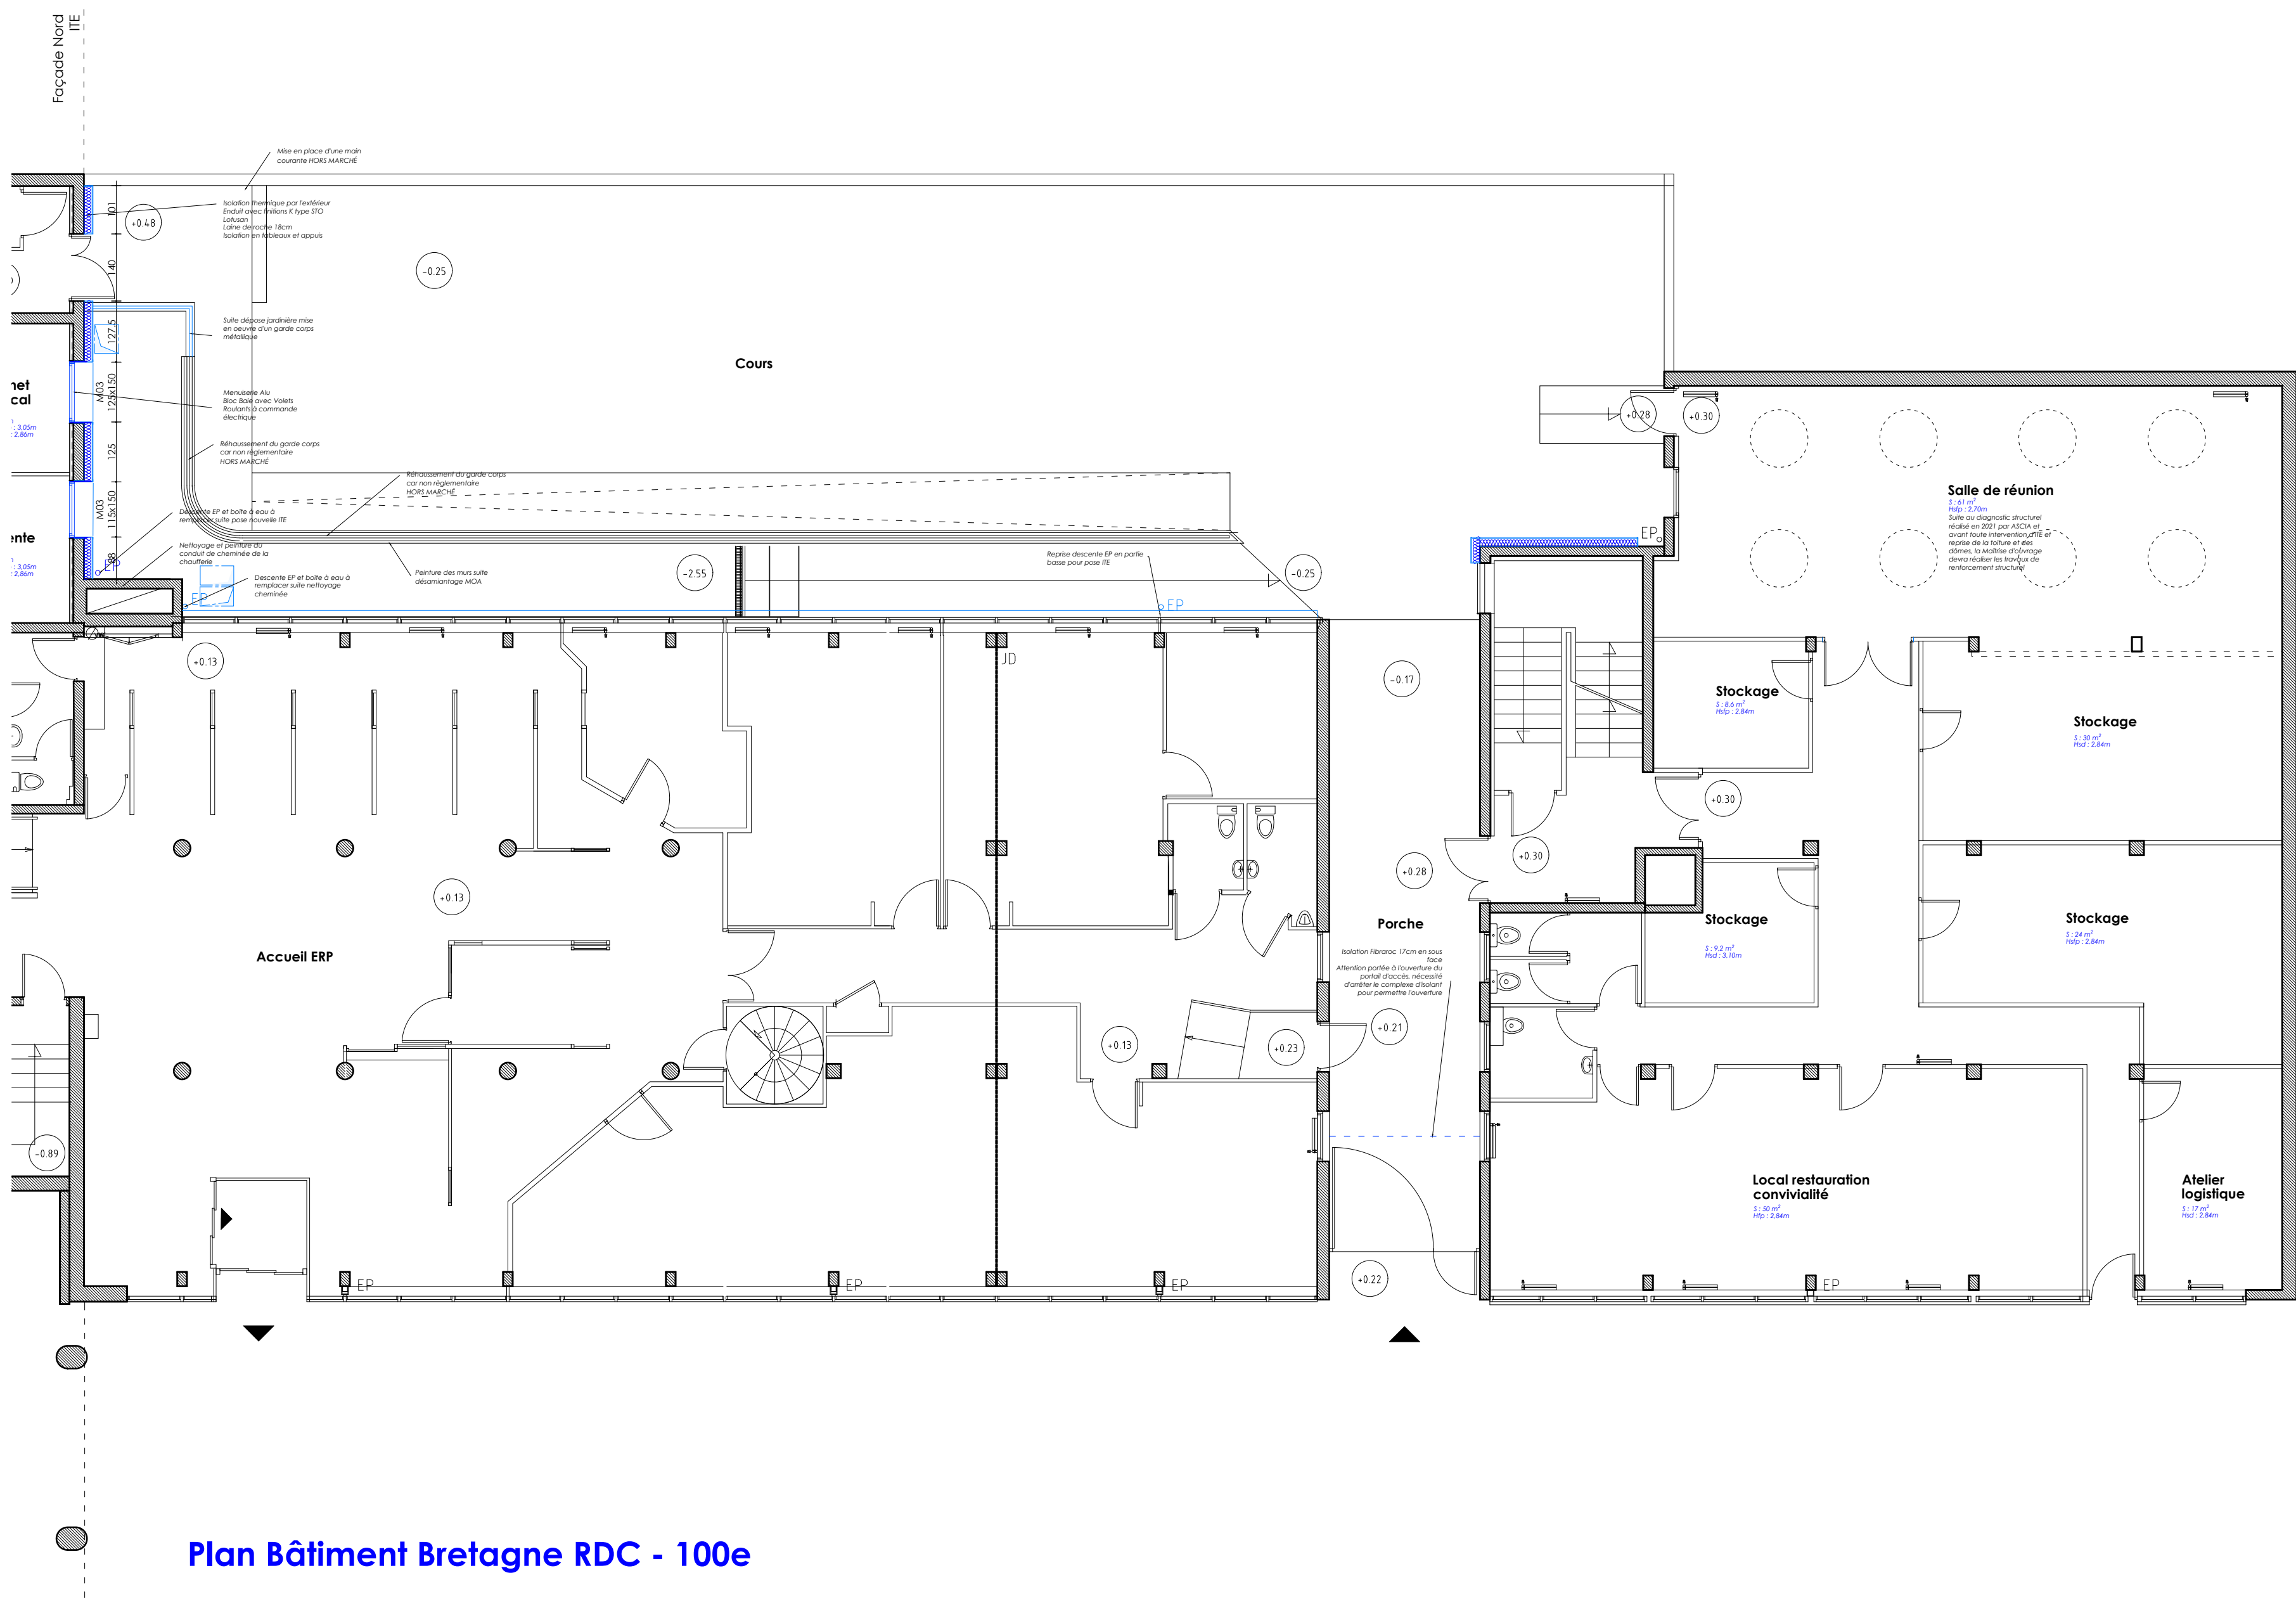


Plan Bâtiment Bretagne RDC - 100e

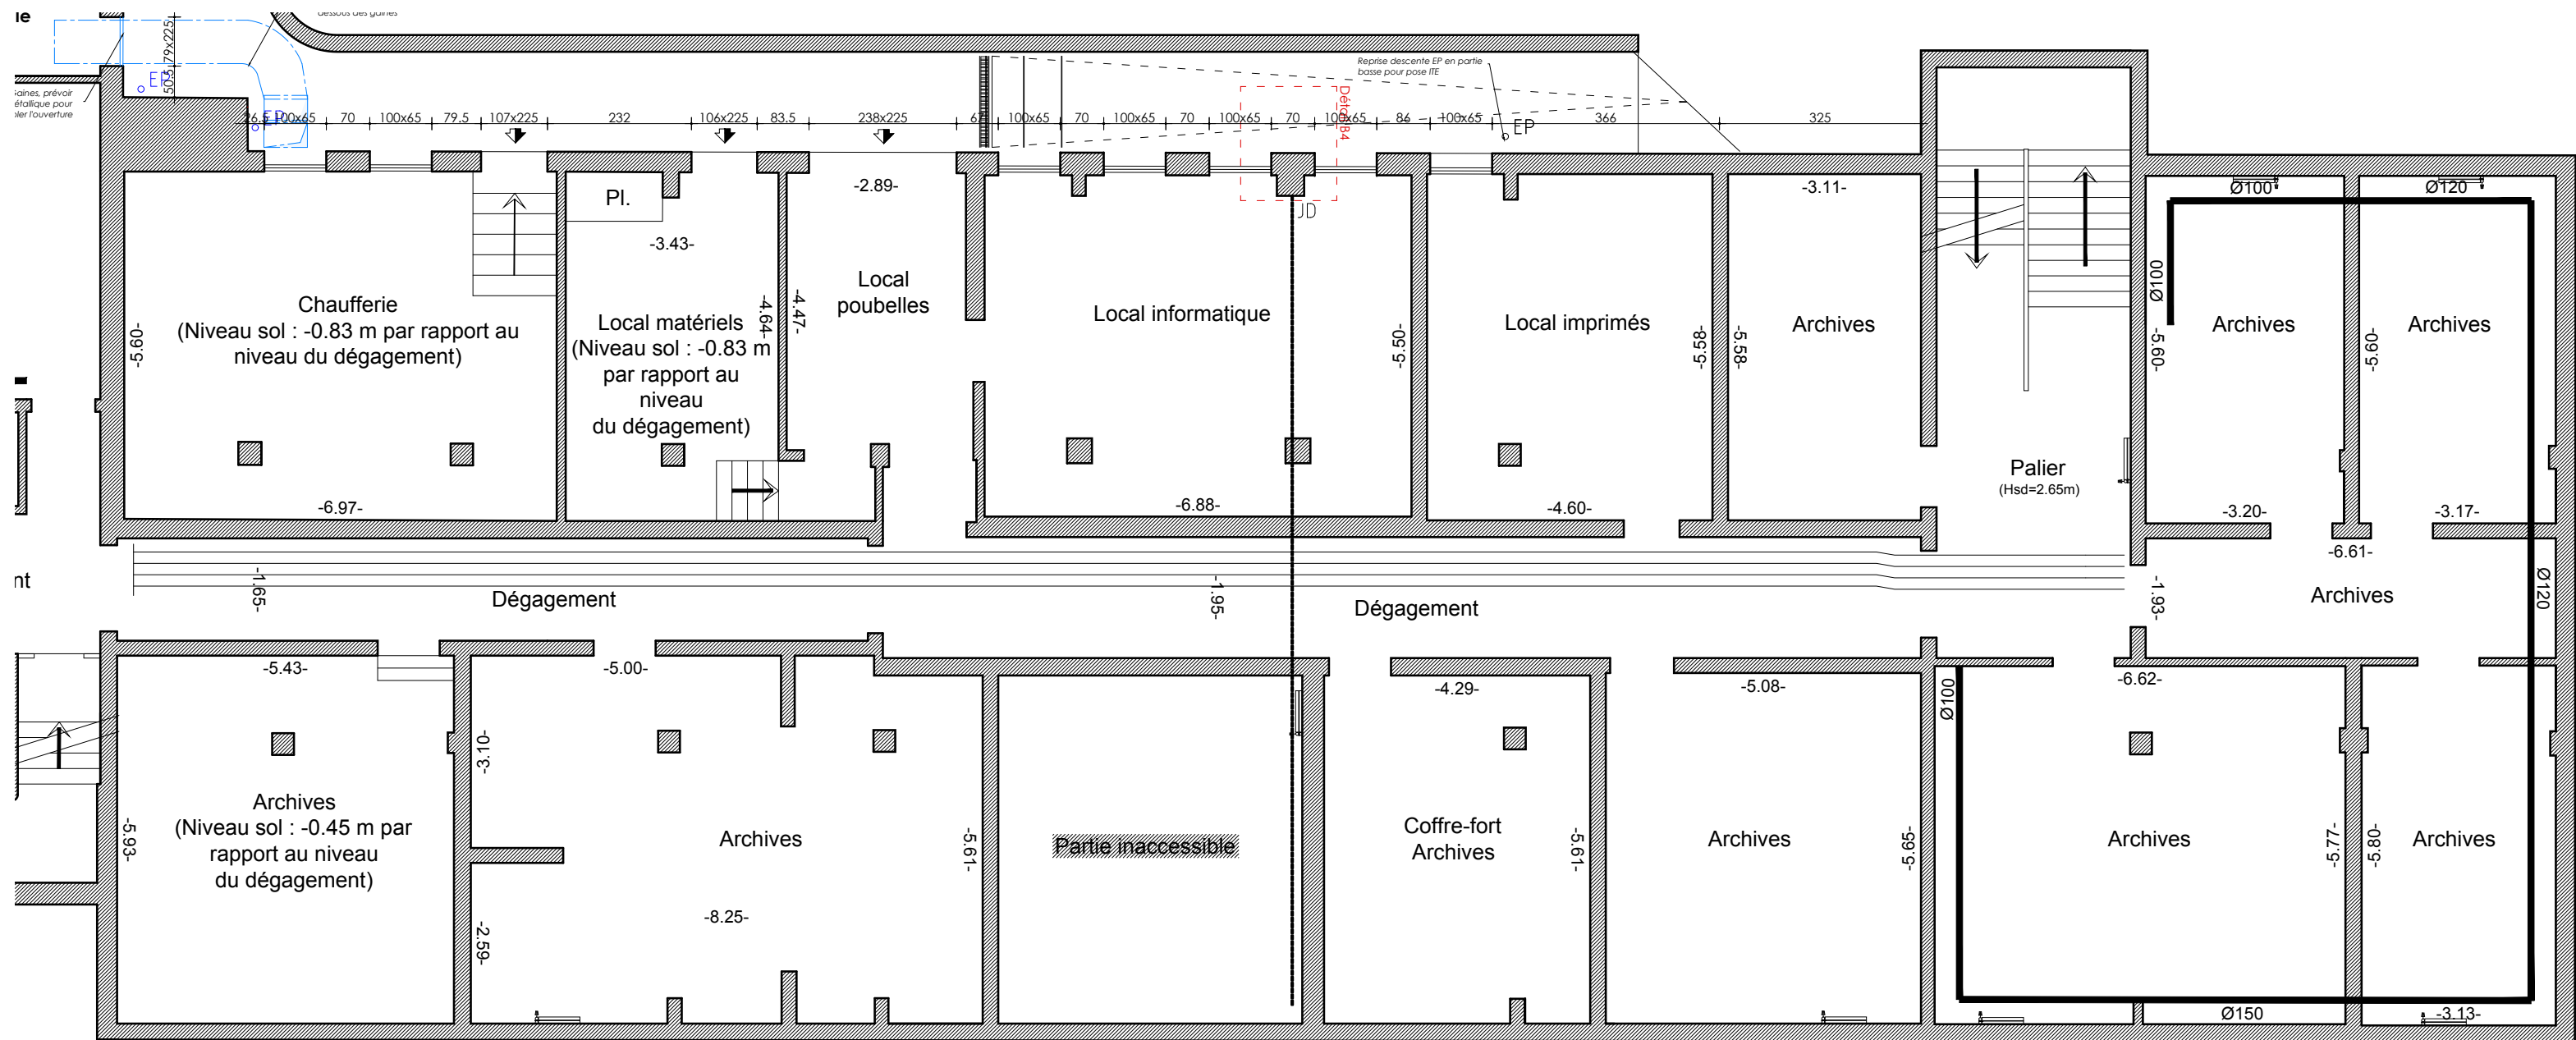


Plan Bâtiment Bretagne R-1 - 100e

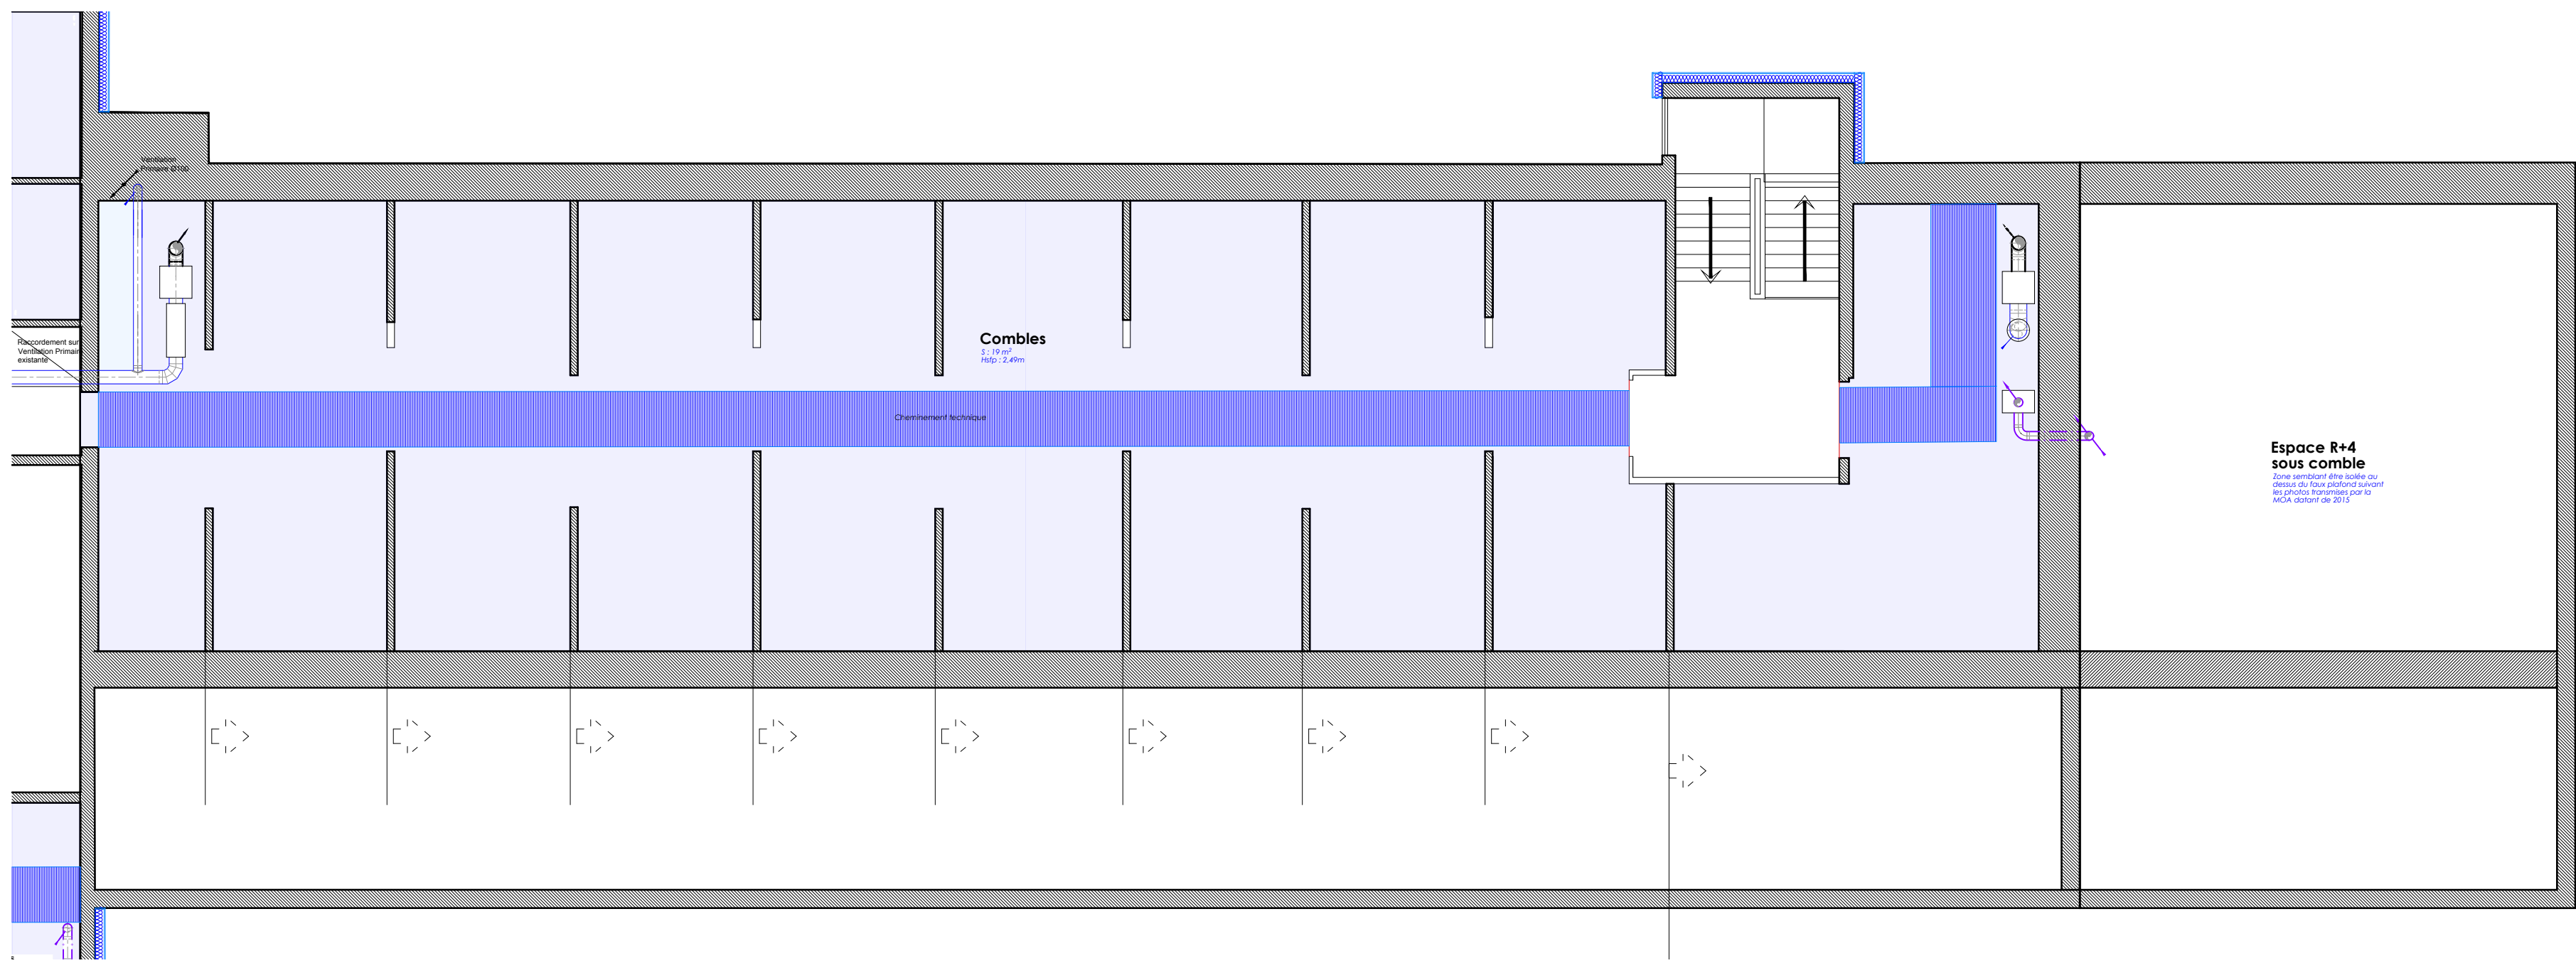


Plan Bâtiment Bretagne Comble - 100e

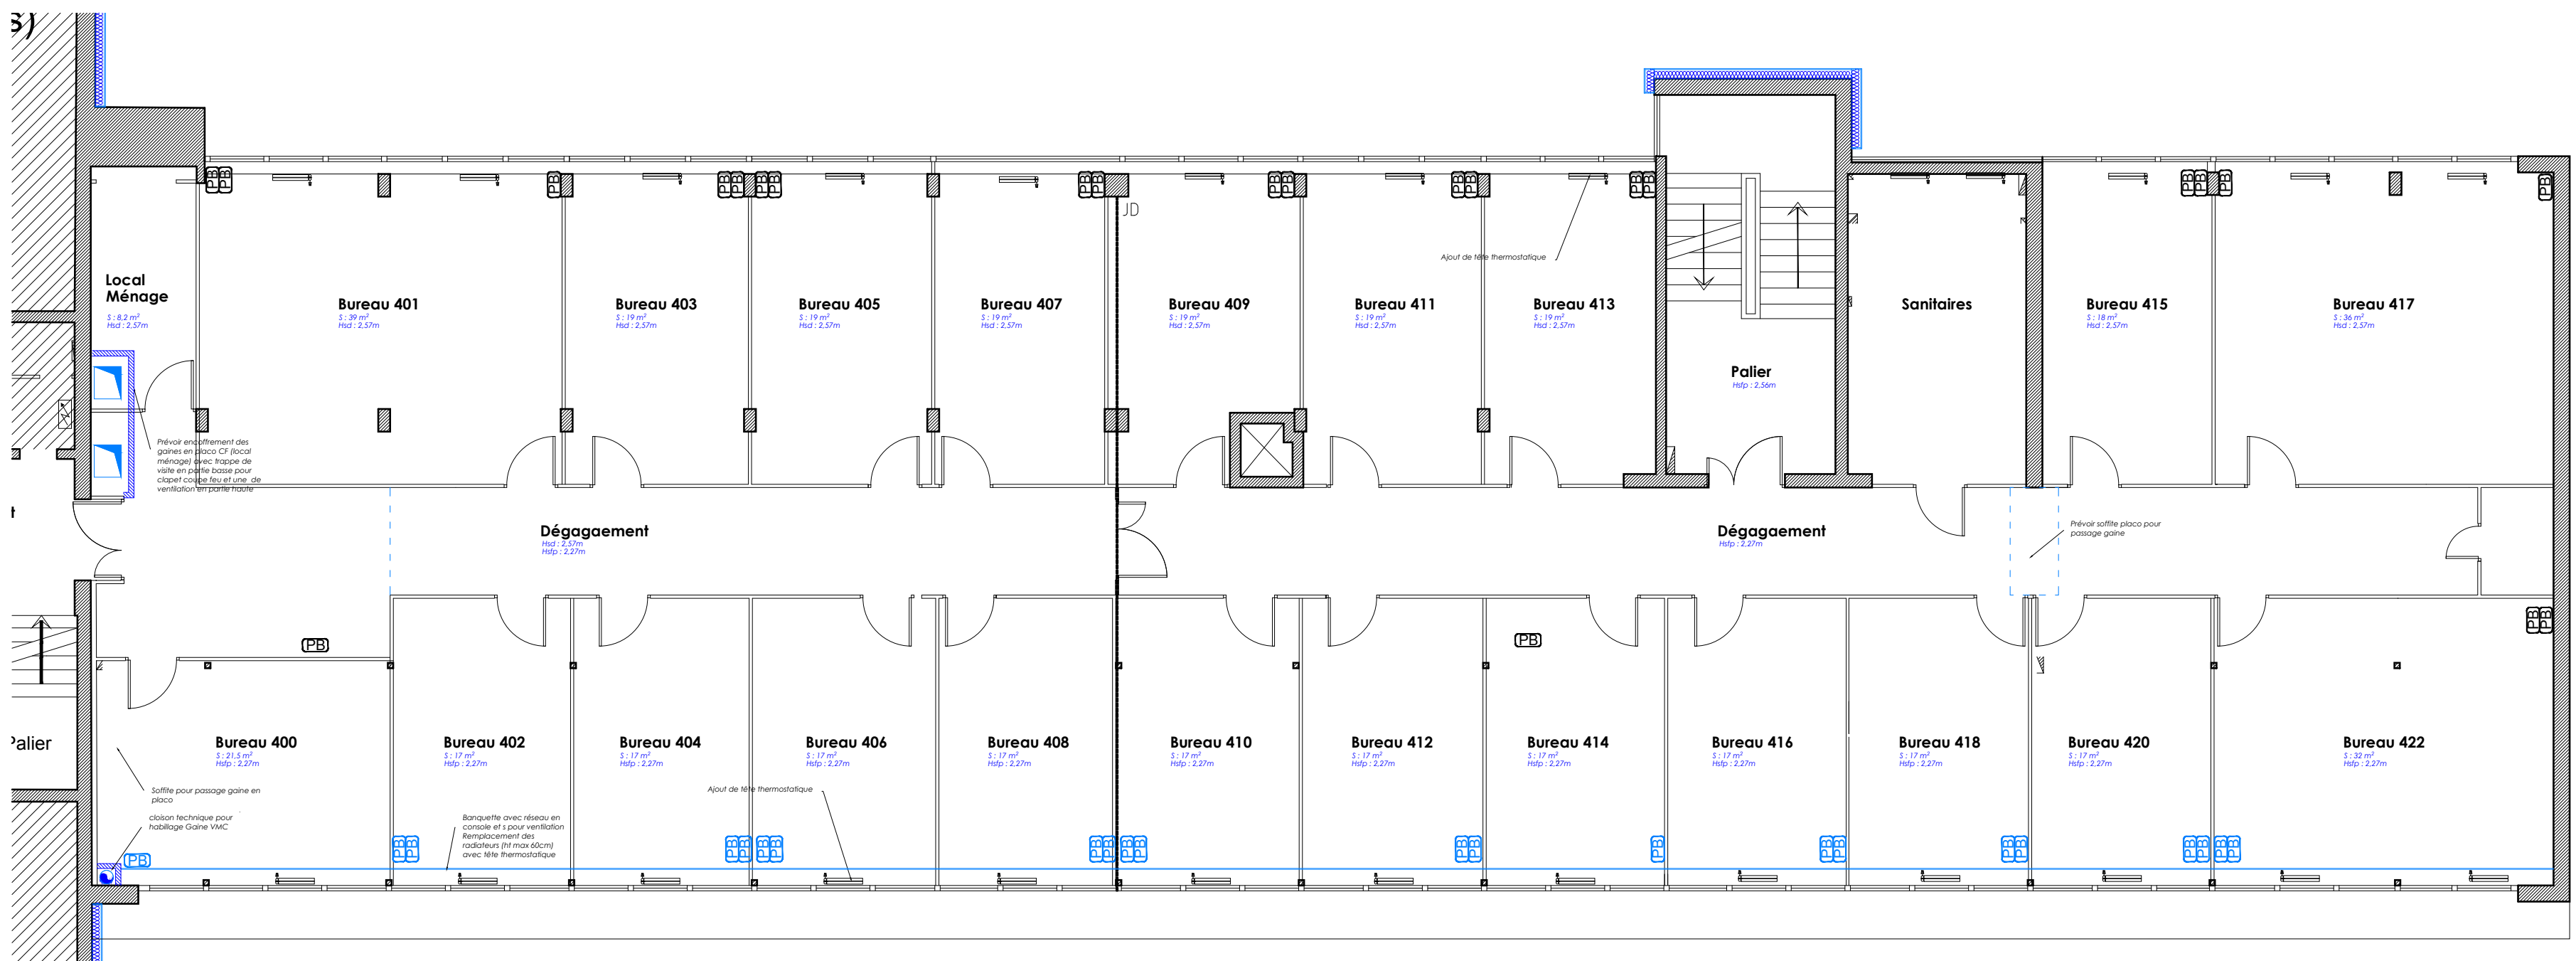


Plan Bâtiment Bretagne R+4 - 100e

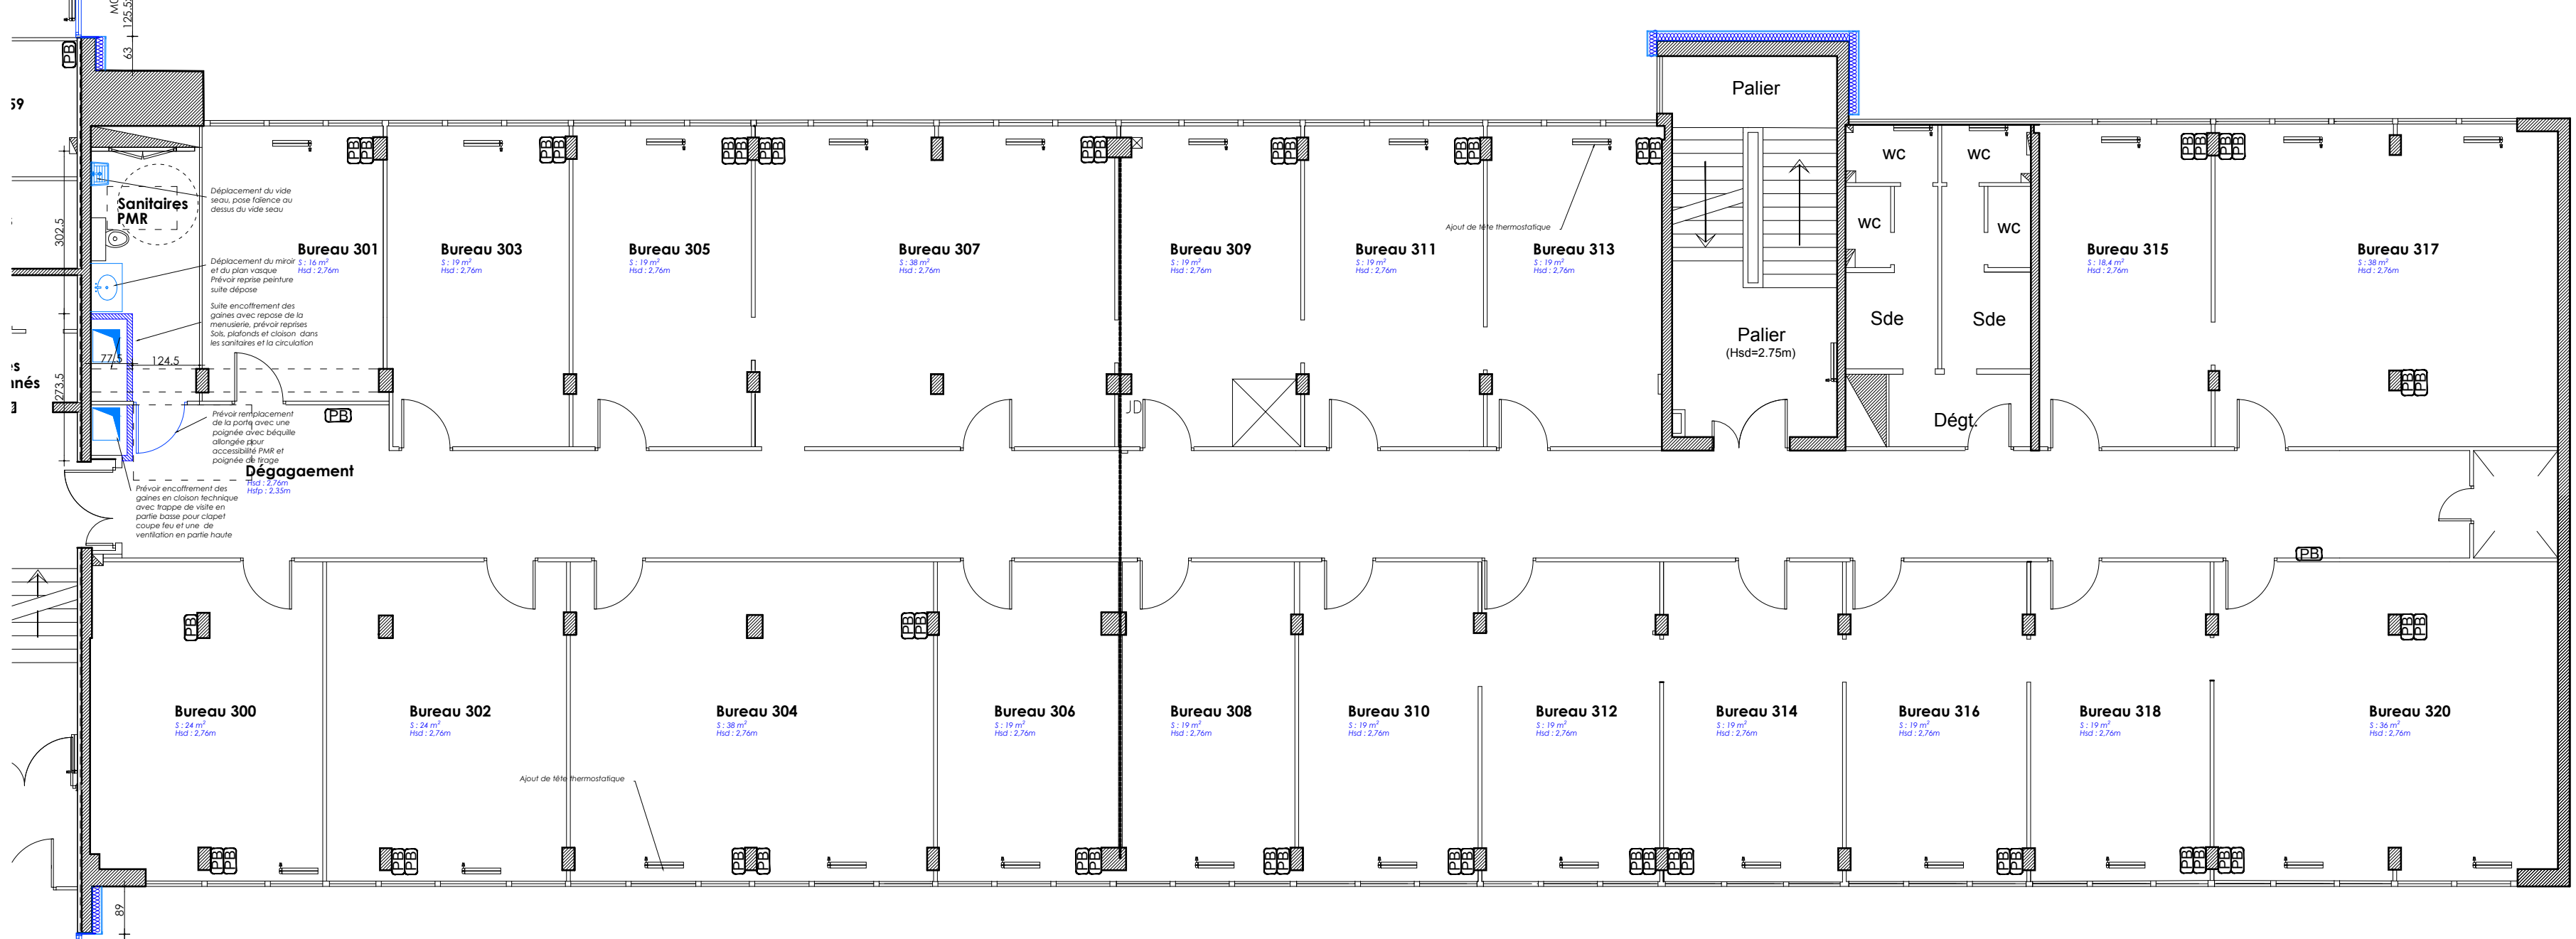


Plan Bâtiment Bretagne R+3 - 100e

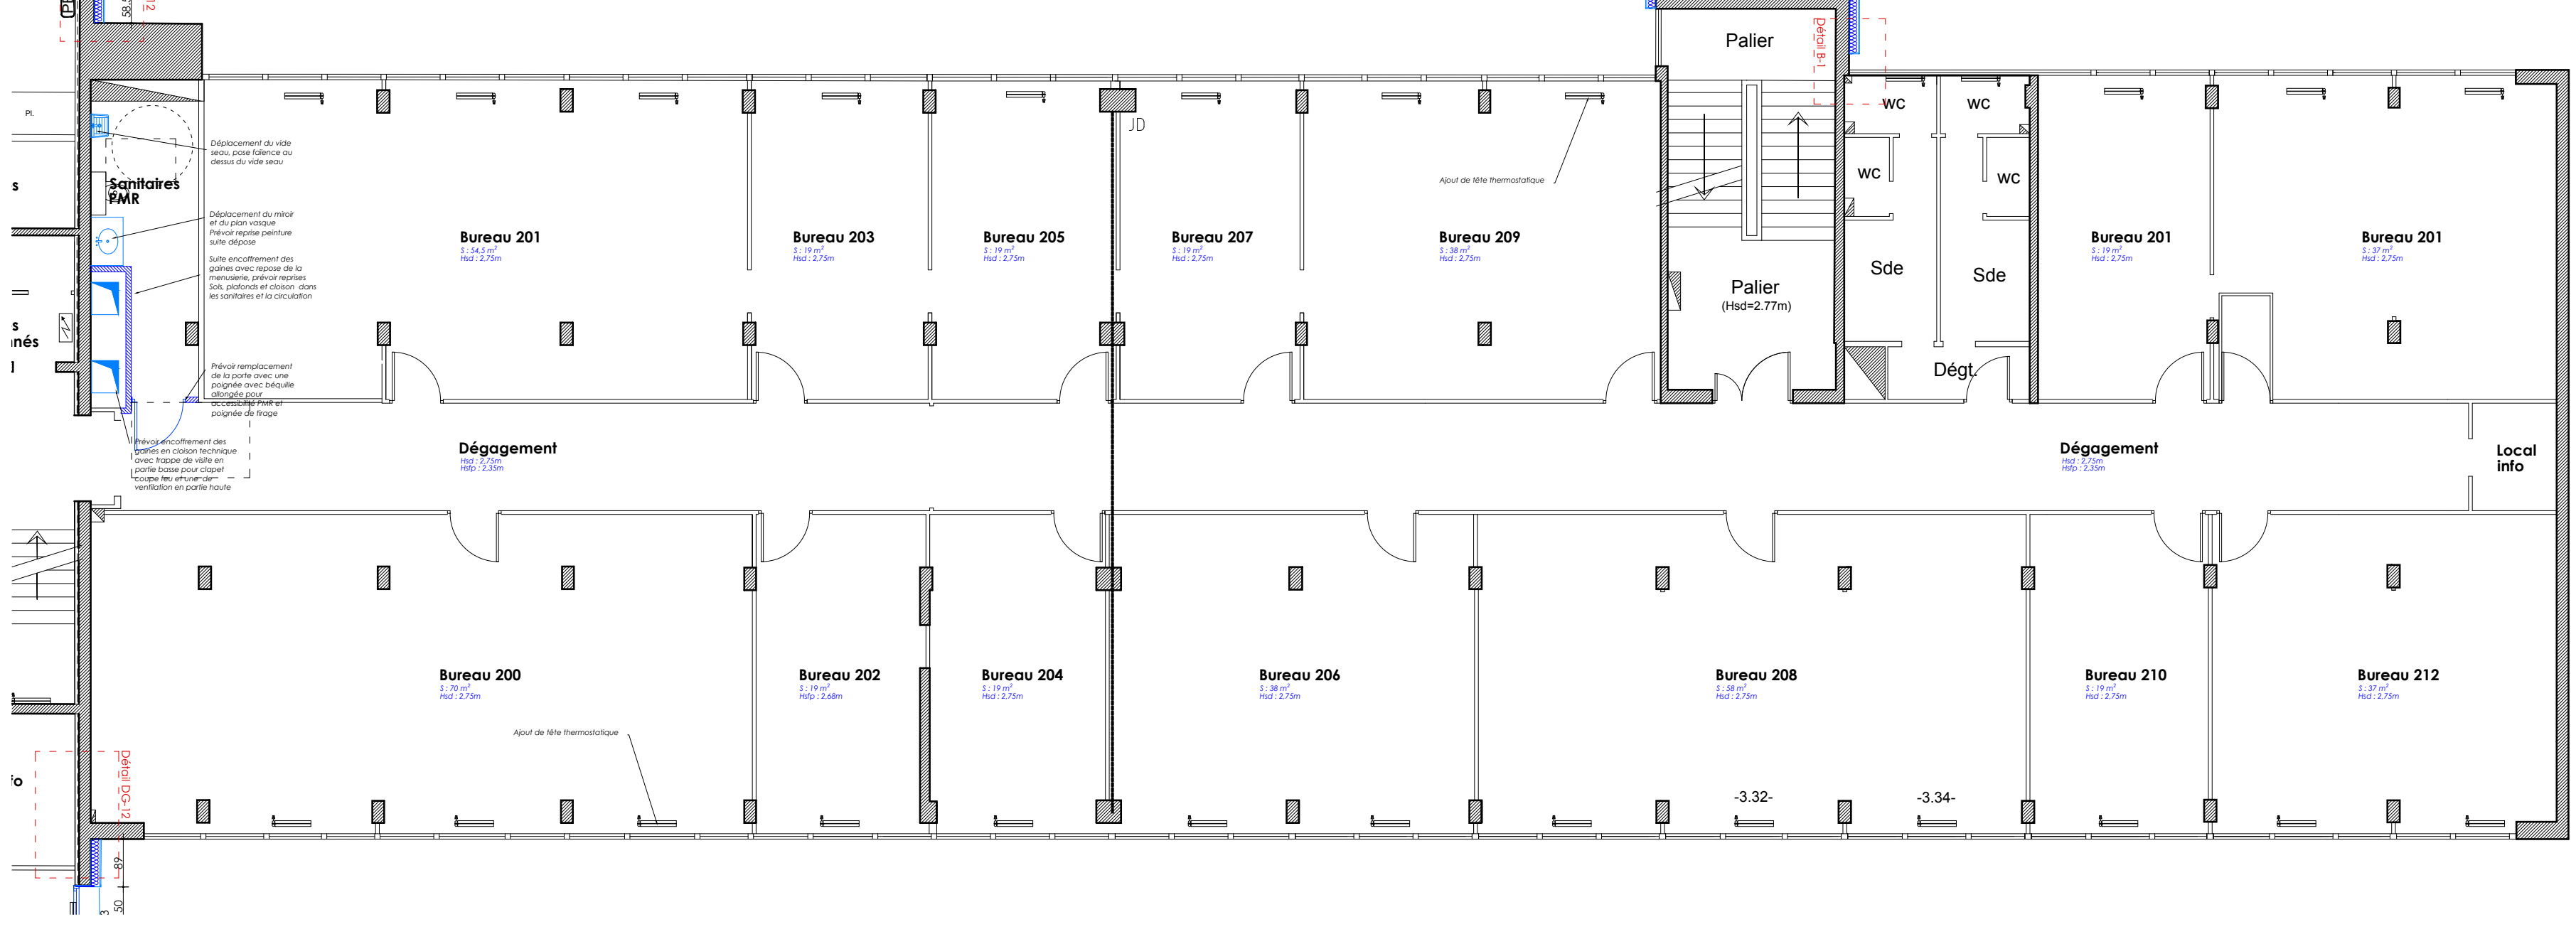

Plan Bâtiment Bretagne R+2 - 100e

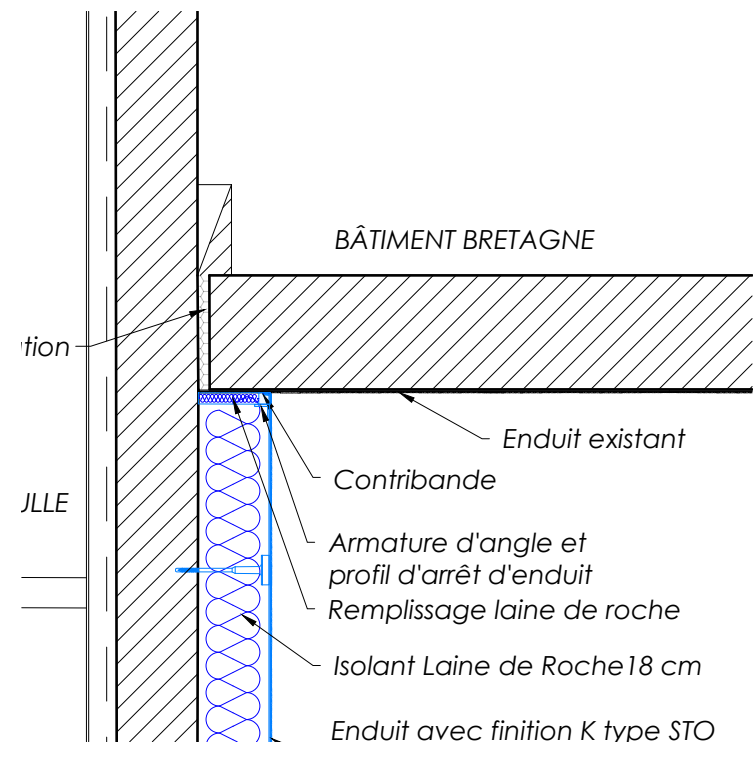

Détail B-1 // ITE - raccord avec enduit existant

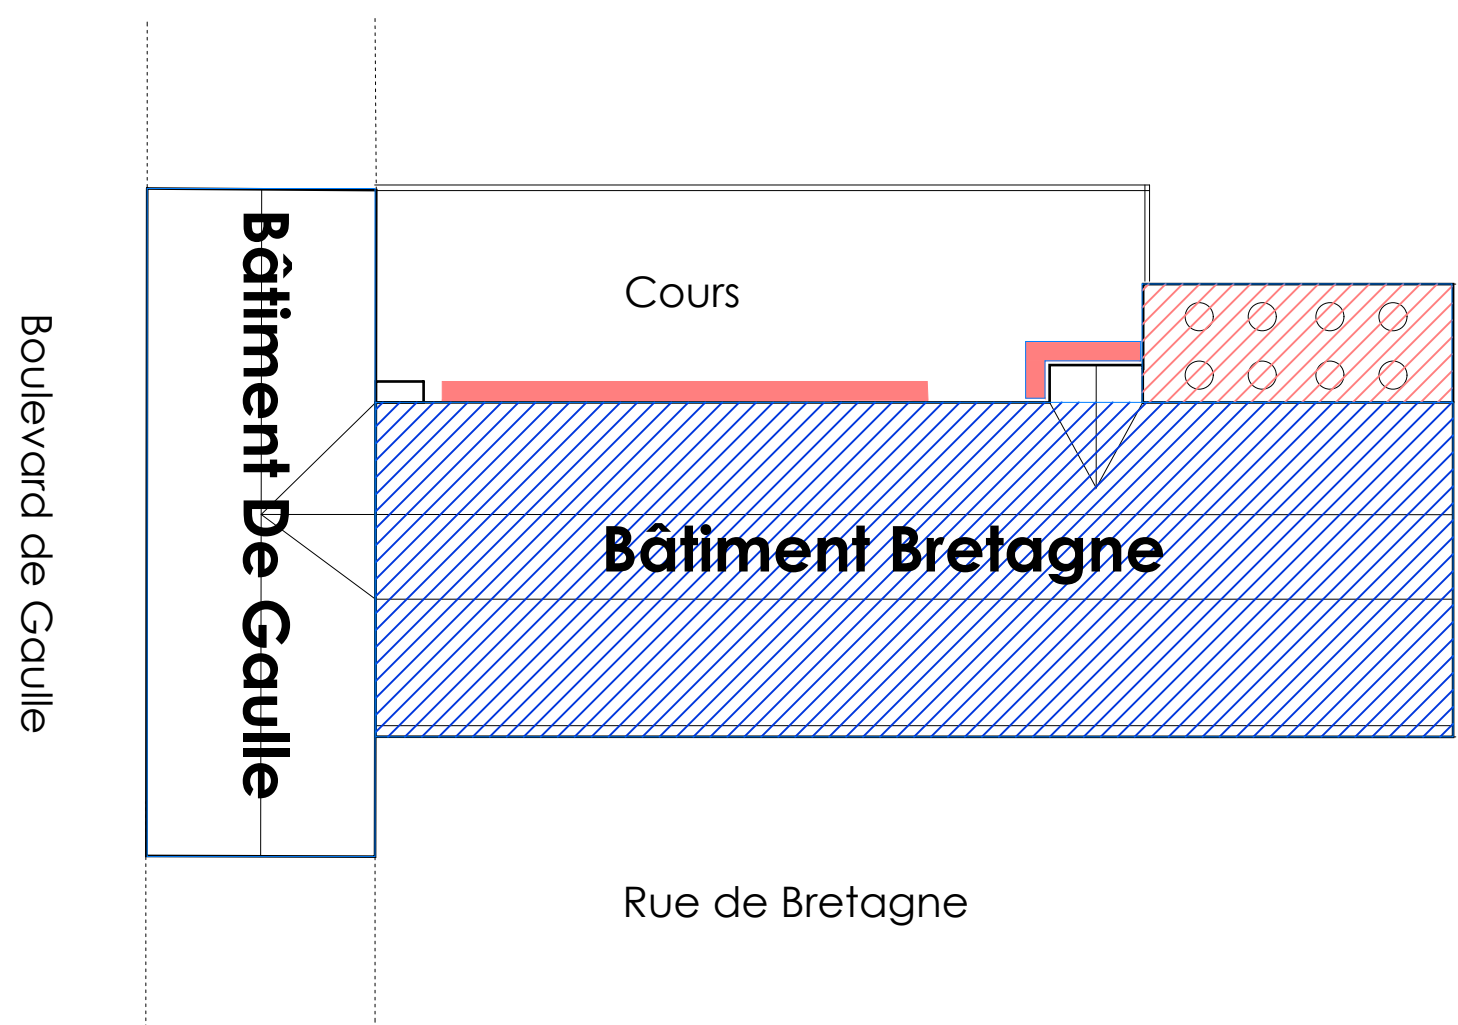

Programme général des travaux

- Isolation des combles, Ventilation, Chauffage / Relamping en PSE
- Relamping en PSE
- ITE

Rénovation du Centre des Finances Publiques SAINT-NAZAIRE

PRO

Diffusion 24/07/2026

Maîtrise d'ouvrage:

Direction générale des Finances Publiques des Pays de la Loire et du département de la Loire Atlantique

4 Quai de Versailles
44000 NANTES
M. E. Boyer - tel : 02 40 20 70 51

Bureau de Contrôle QUALICONSULT
6 Bis Rue Alessandro Volta, Bât. F9
44481 CARQUEFOU
tel : 02 51 13 95 55
M. M. Beaudoonnat - tel : 06 68 24 17 37

Coodonateur SP5 SOCOTEC
19 allée Madeleine Massonneau
44600 SAINT-NAZAIRE
tel : 02 51 73 30 80
M. V Pivaut - tel : 06 60 09 70 32

Maîtrise d'oeuvre :

Atelier vignault x faure
architecte & philosophe associés
Mandataire de l'équipe
23 rue Louis Lumière, 44000 NANTES,
tel : 02 51 25 02 49,
architectes@vxf.fr

Arest, BE Structure
P.A. de la Forêt, 8 rue Charité Merle - BP 7
44410 LE BIGNON
tel : 02 40 26 26 00
info@arrest.fr

ECB, Economiste
21 Le Séjour - 14 rue T. Edison
85170 DOMPIERRE SUR YON
tel : 02 51 46 27 70
25p4_clip_saint_nazaire@ecb-batiment.fr

Isocrate, BE Fluides
6 rue des sassafras
44000 NANTES
tel : 02 51 89 77 50
info@isocrate.com

PROJET - DOUBLE FLUX Bâtiment Bretagne

Plans RDC - R+1 - 100e

Plans R+2 R+3 R+4 Comble - 200e

Détail ITE raccord De Gaulle-Bretagne - 20e

