






Elevation Sud Bâtiment de Gaulle - 100e

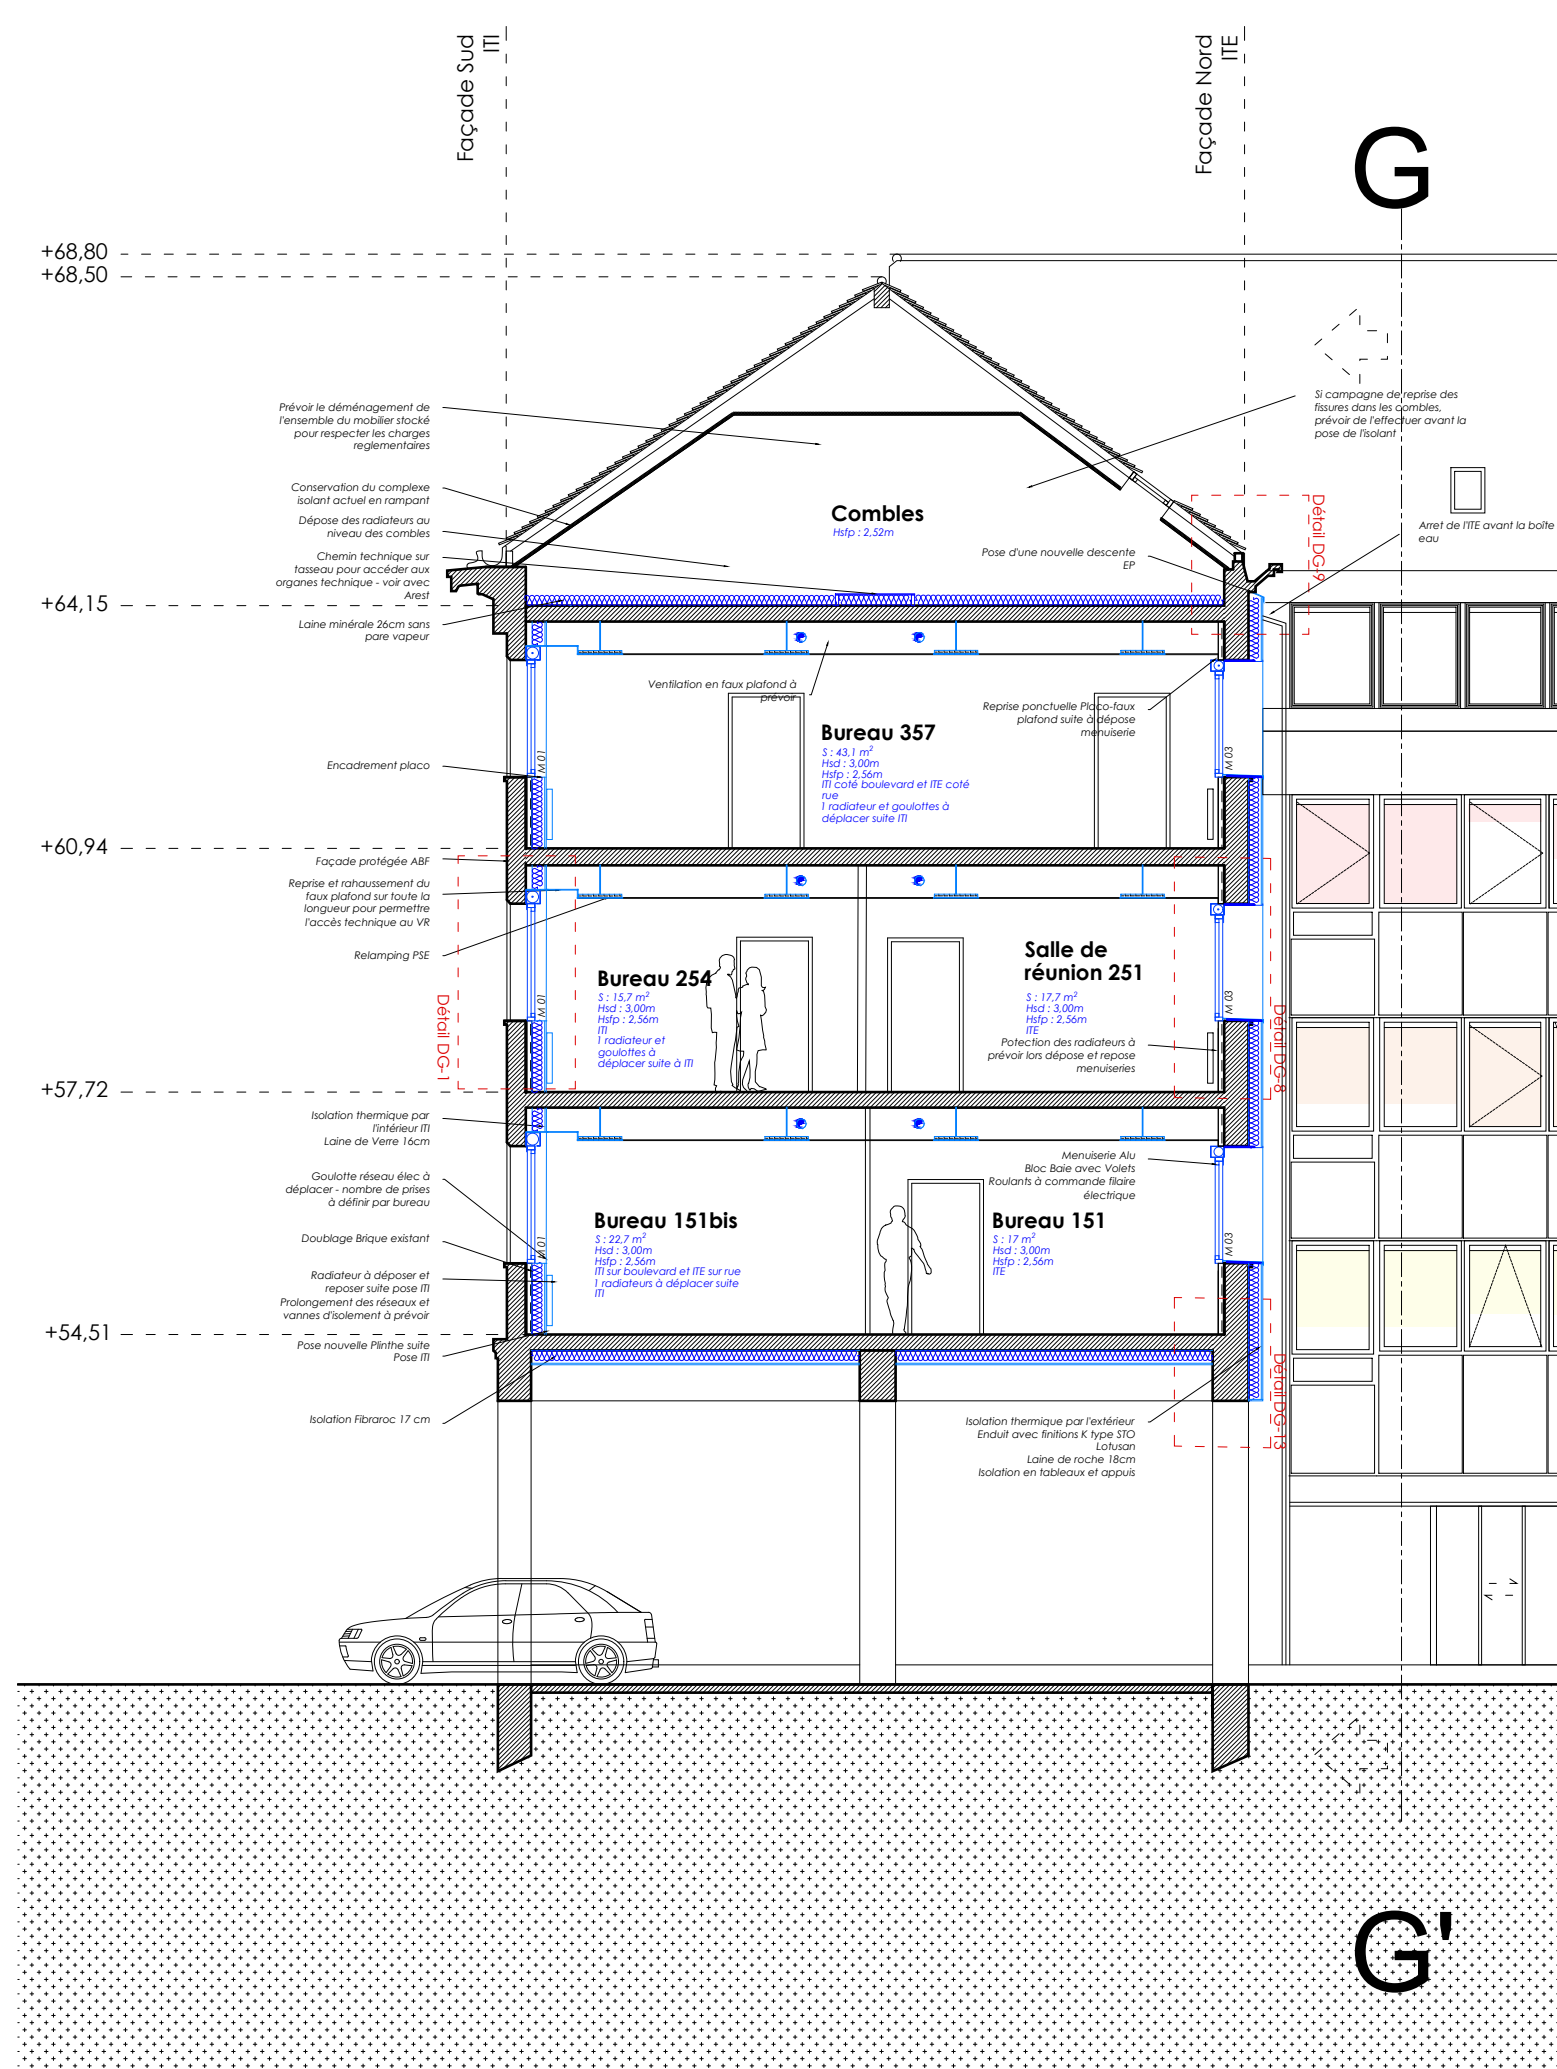


Elevation Est - Coupe DD' - 100e

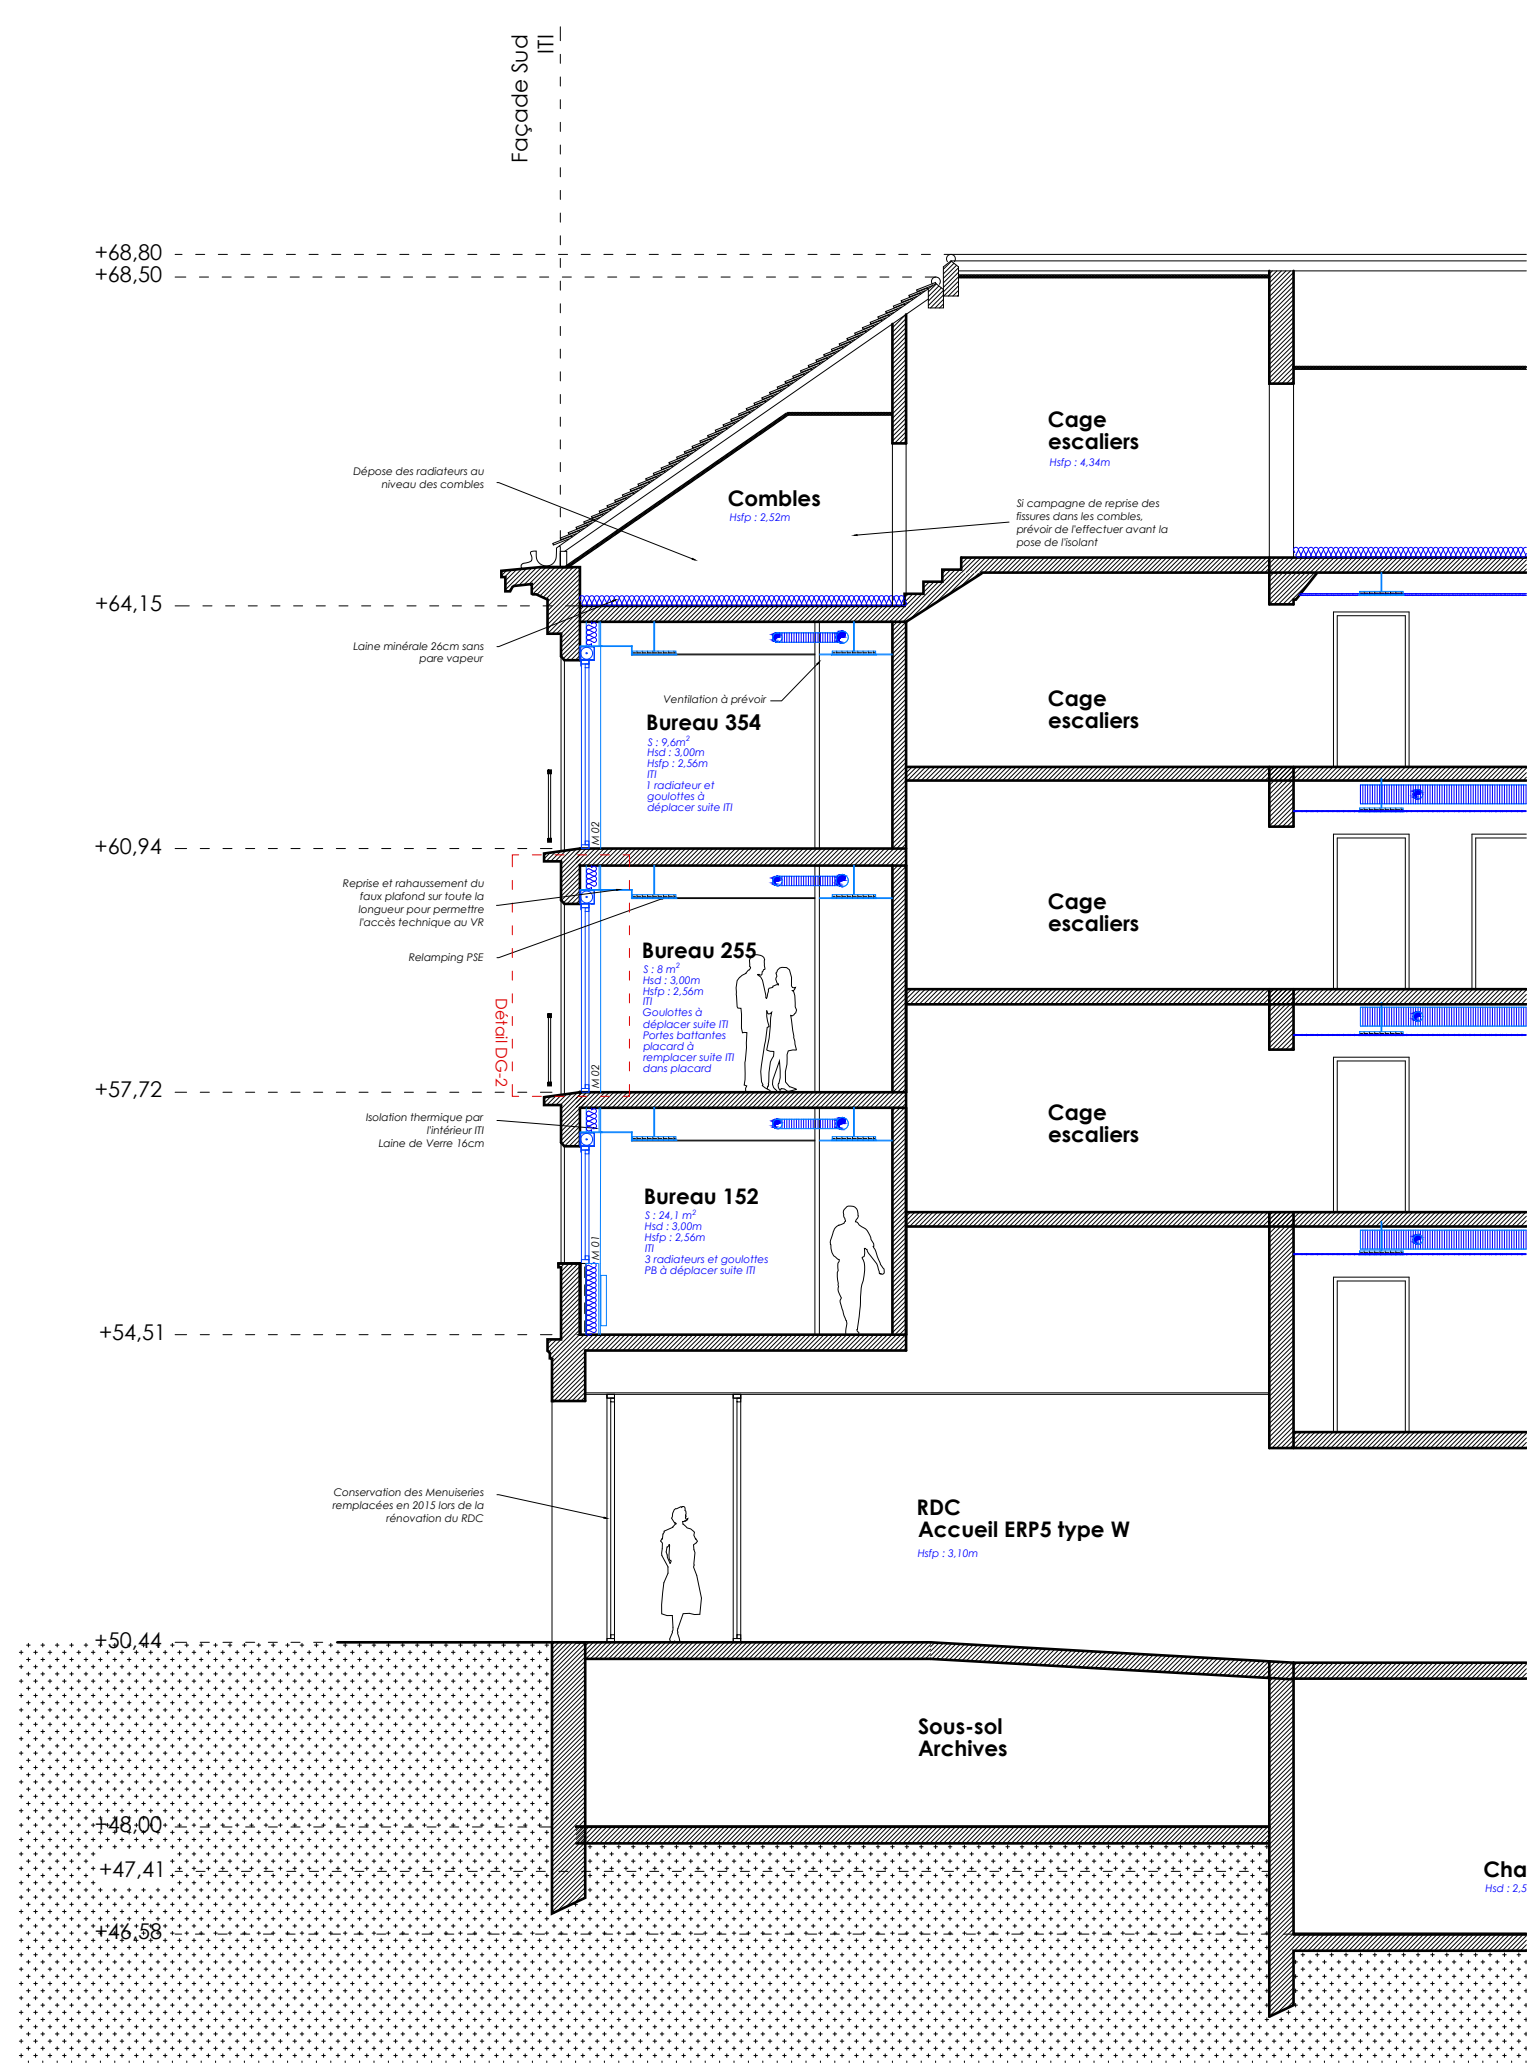


Coupe BB' - 100e

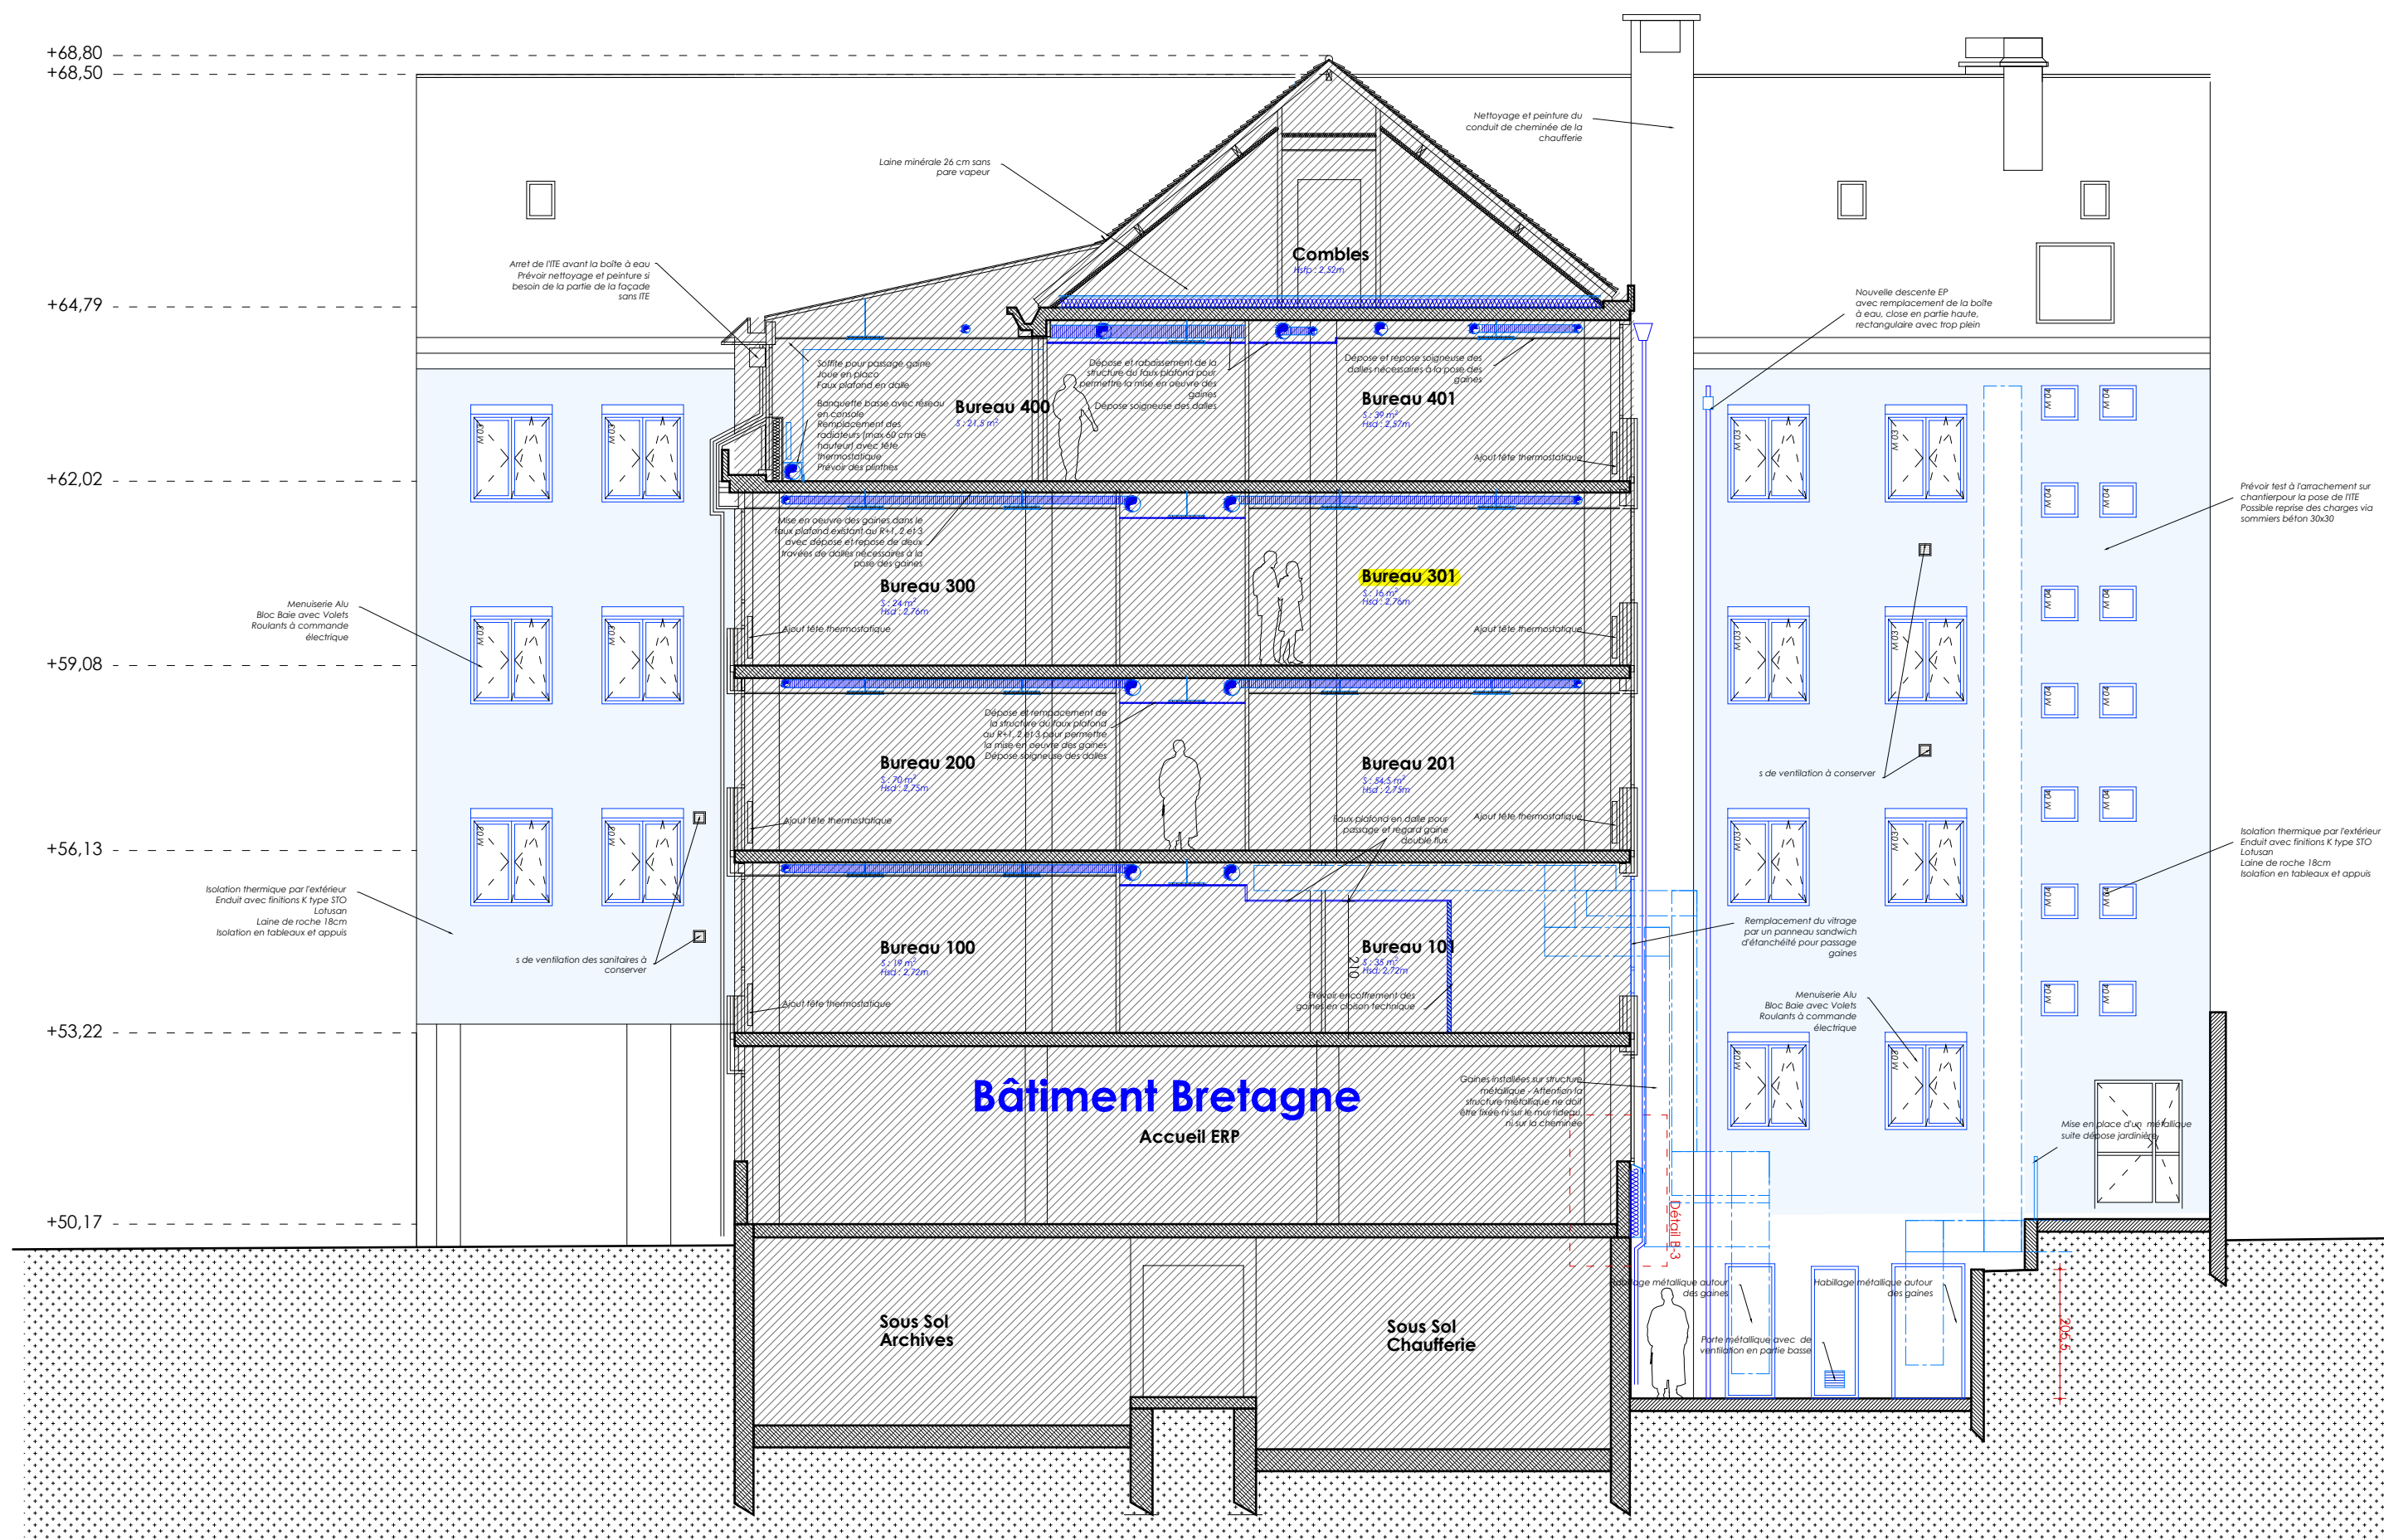


Elevations Nord Bâtiment de Gaulle- Coupe GG' 100e

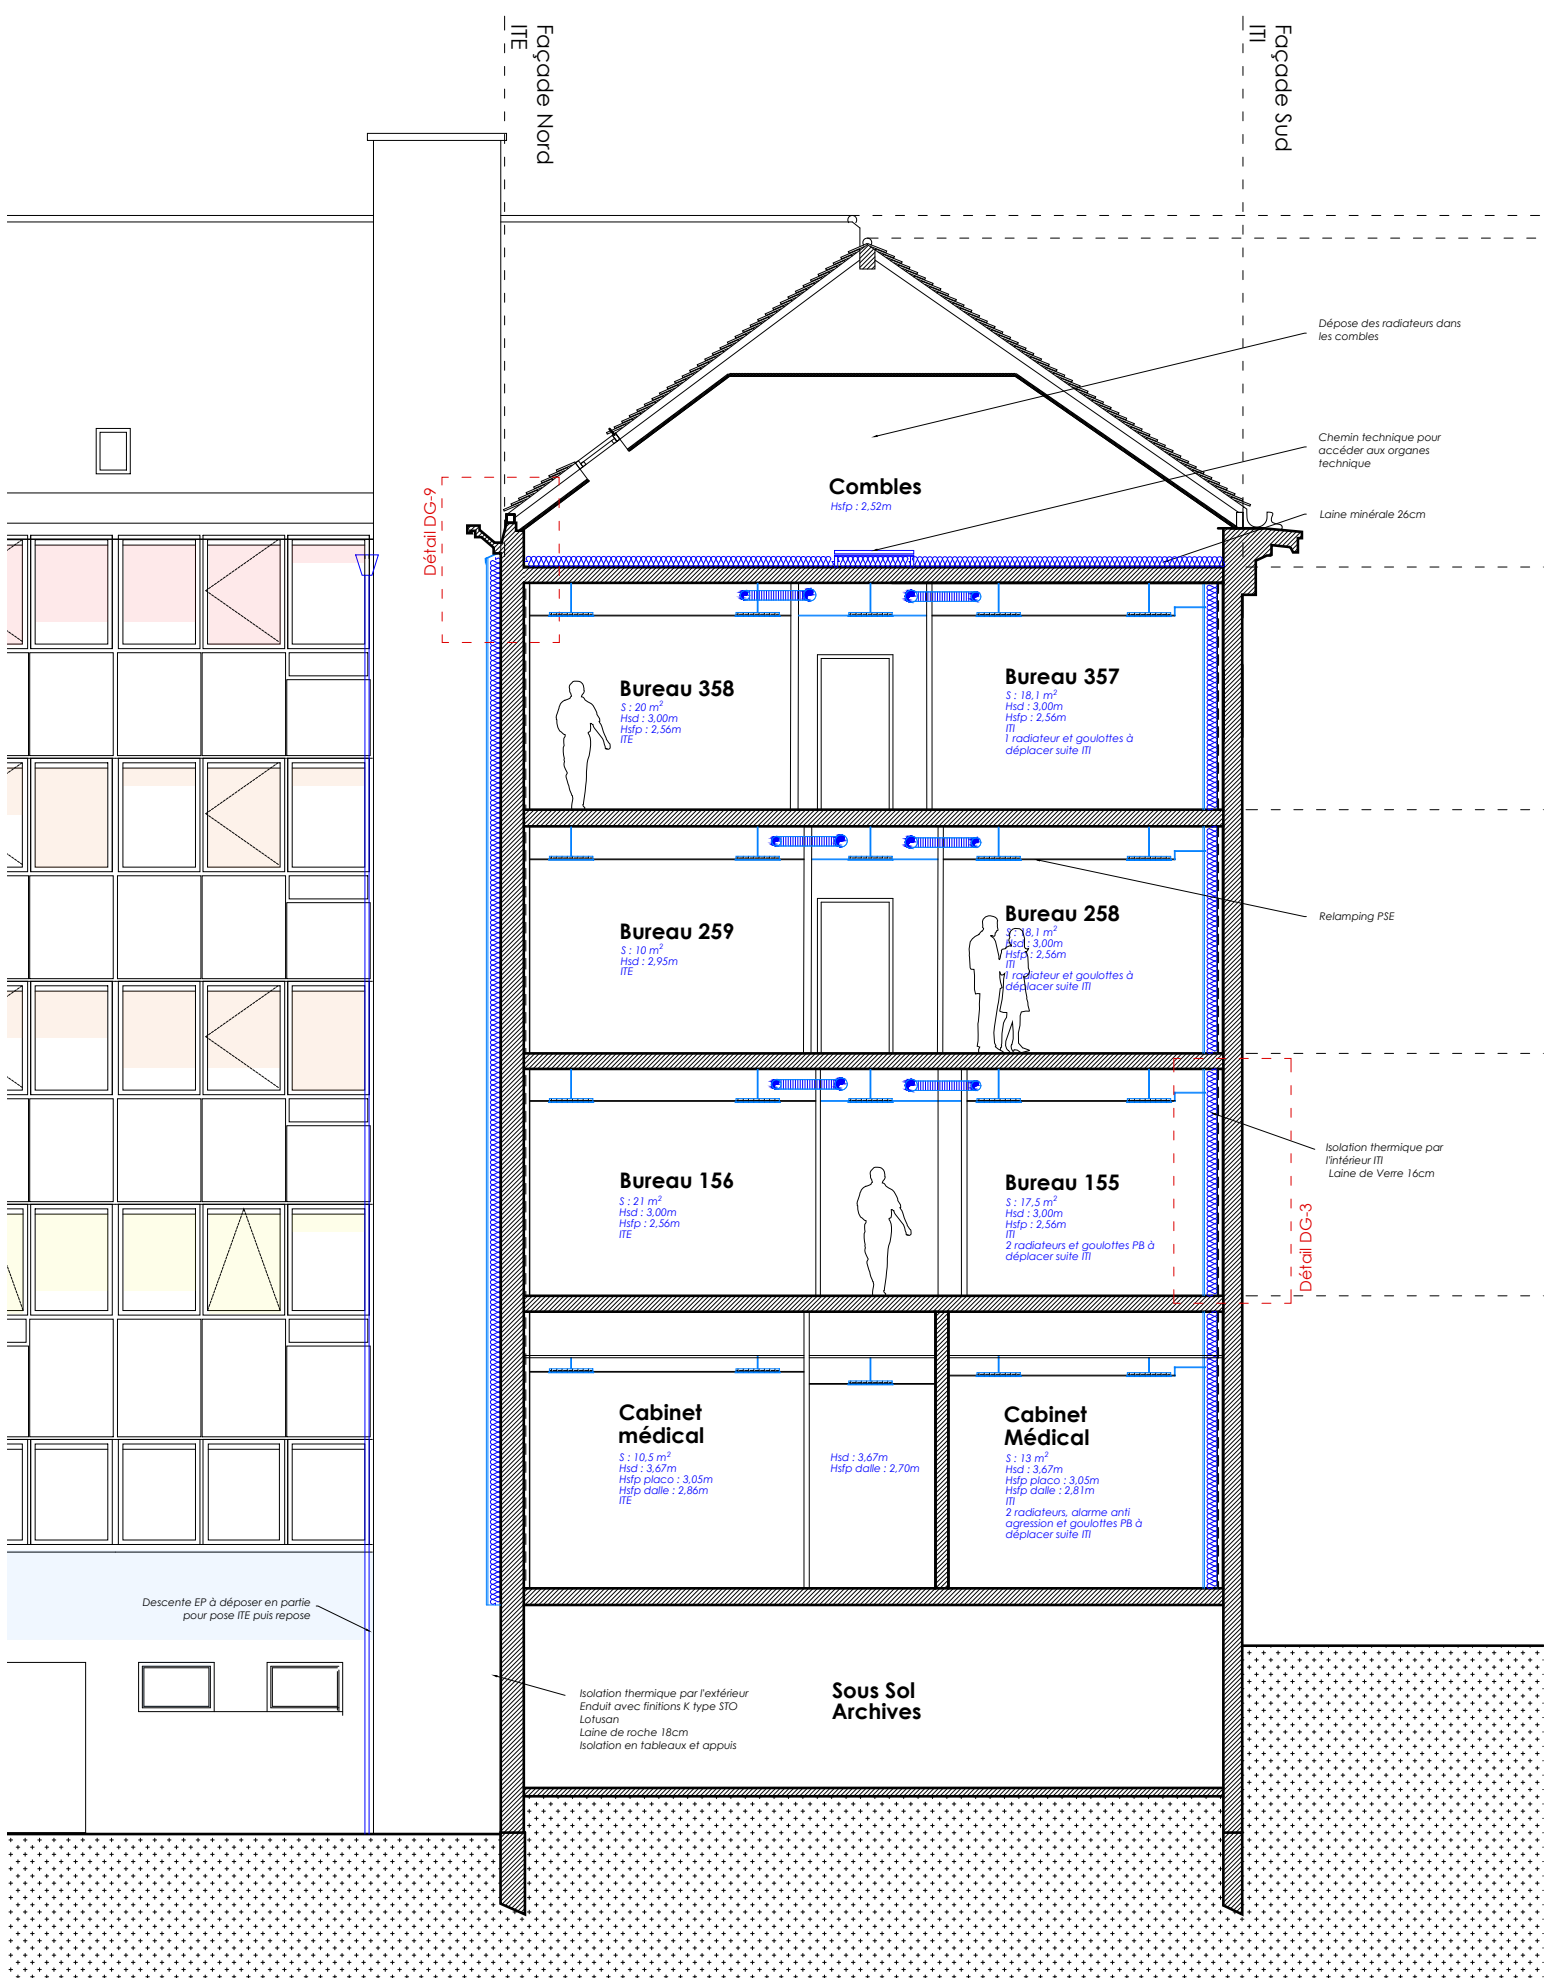


Elevation ouest - Coupe FF' - 100e

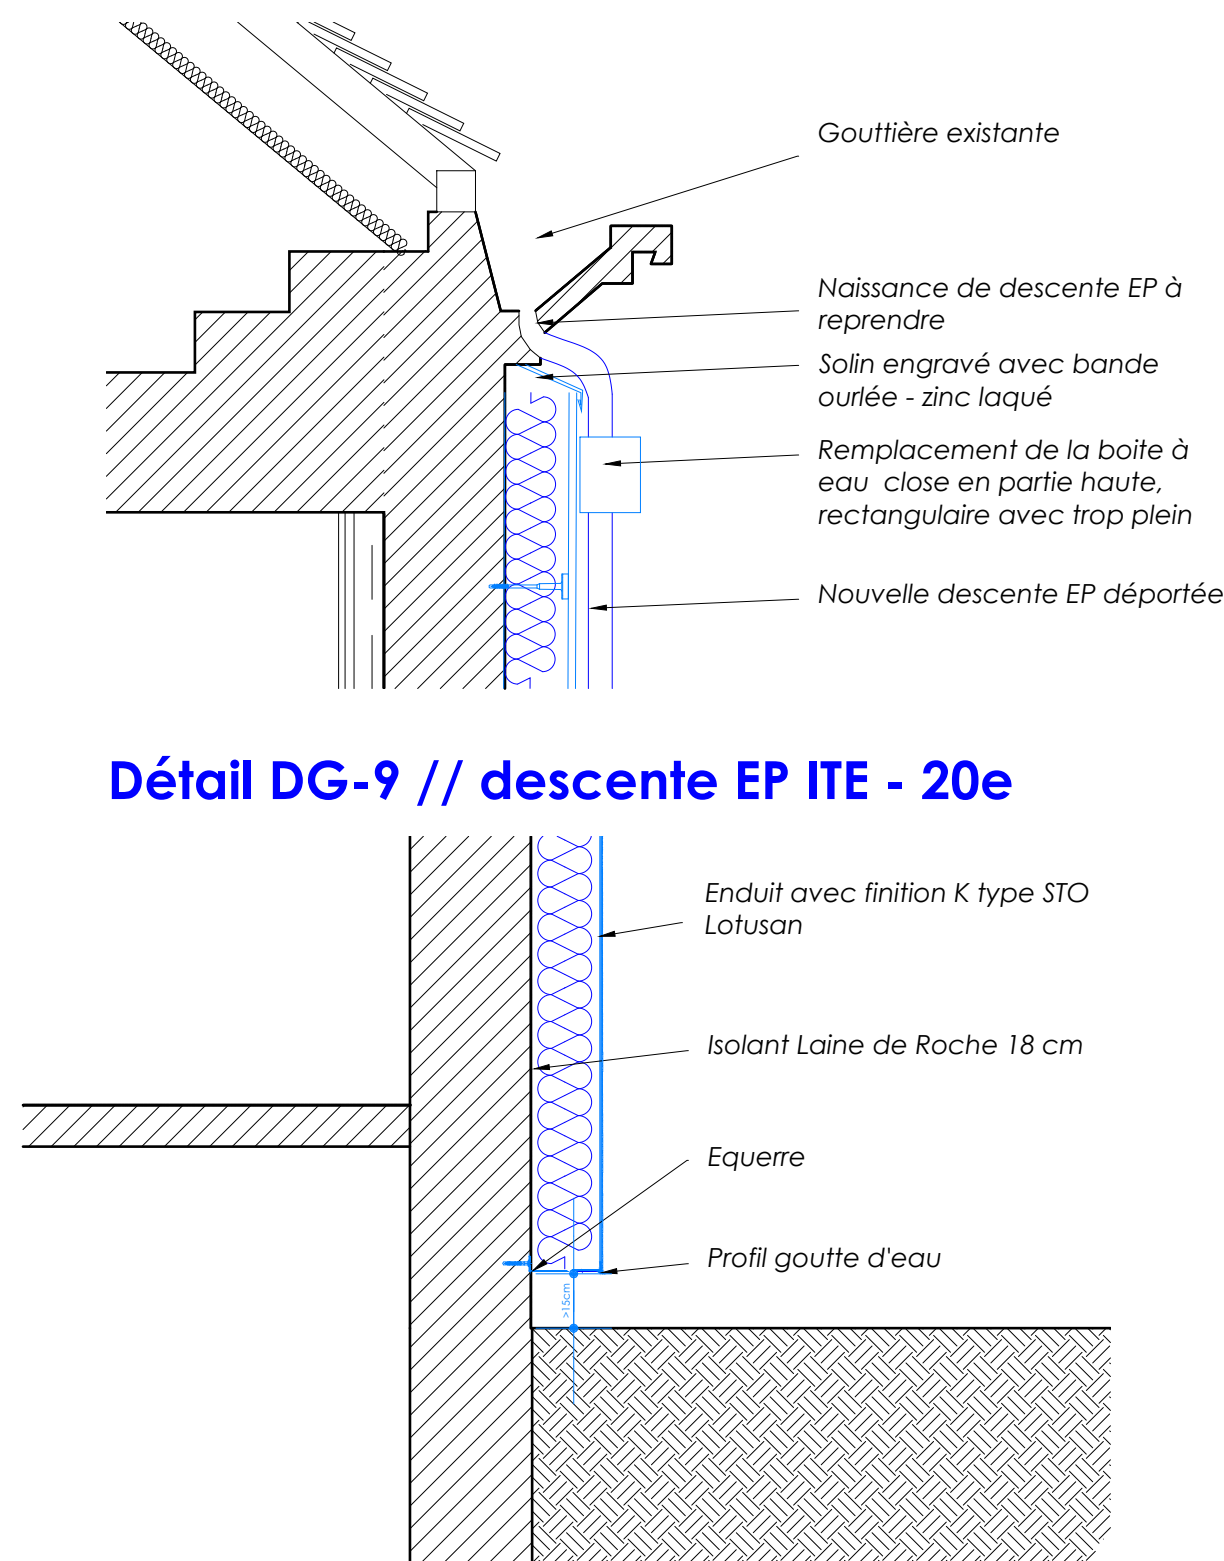

Détail DG-9 // descente EP ITE - 20e

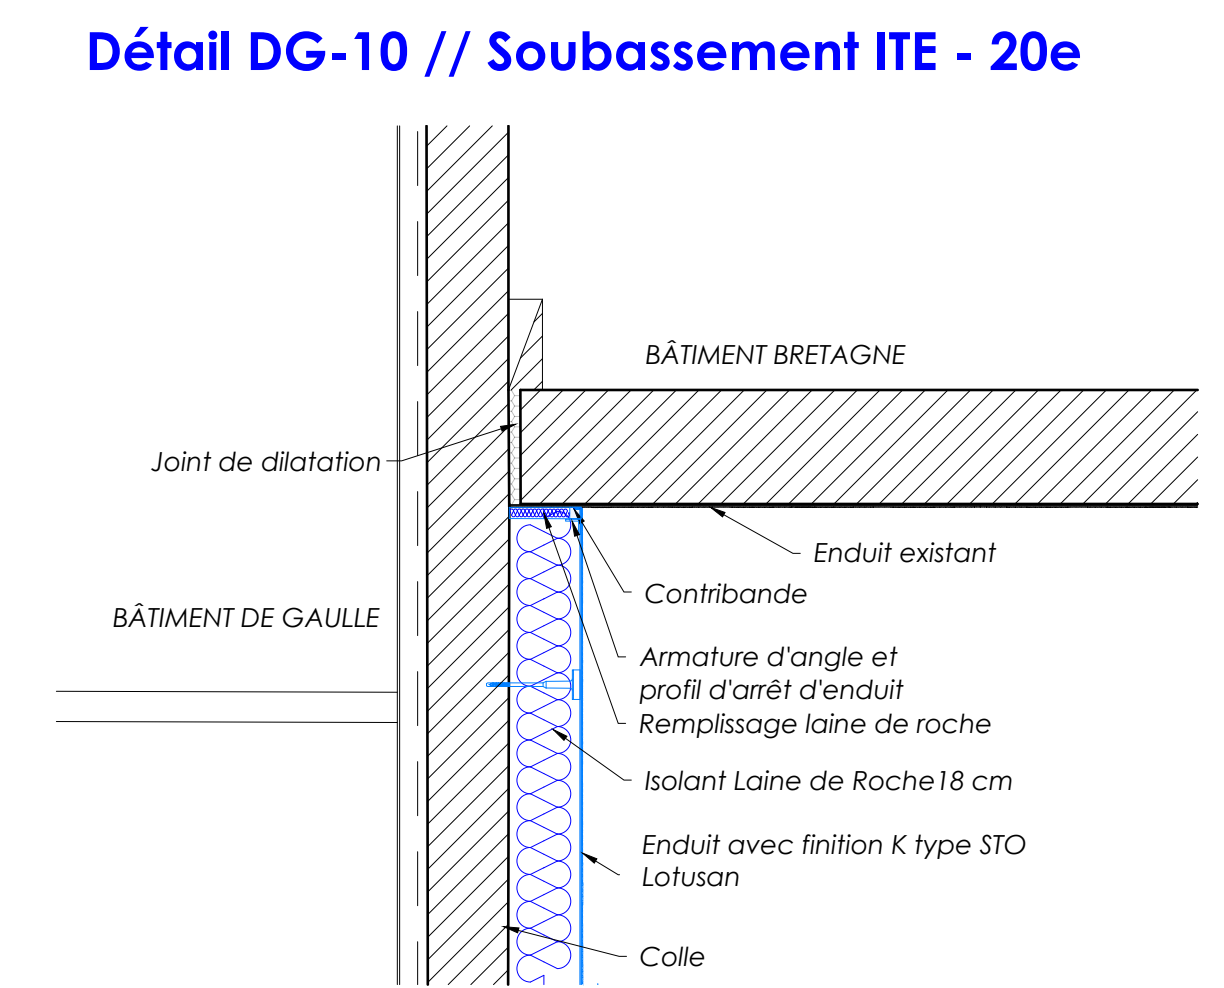


Détail DG-10 // Soubassement ITE - 20e

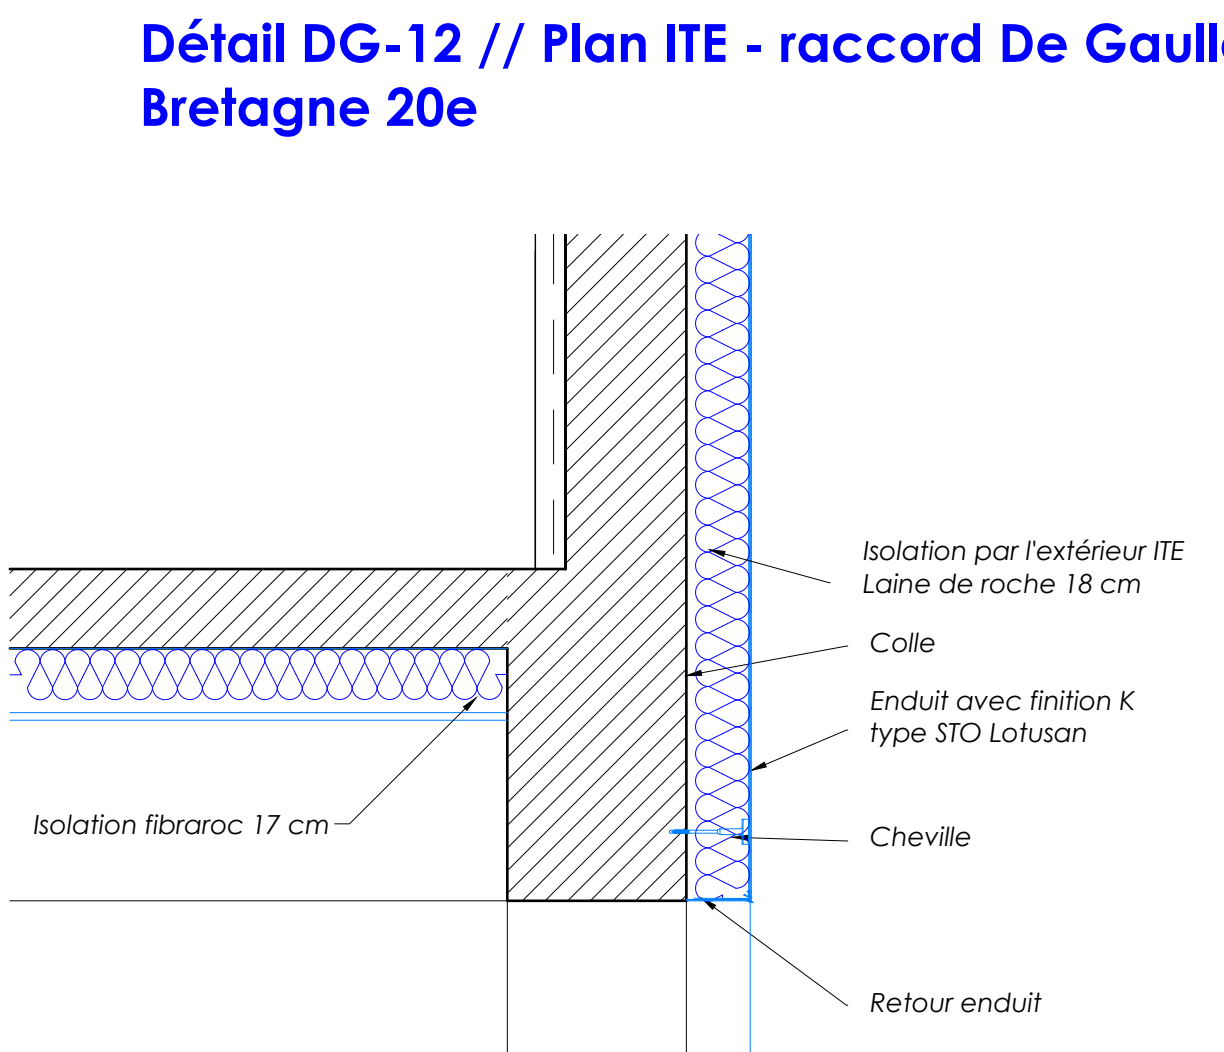

Détail DG-12 // Plan ITE - raccord De Gaulle Bretagne 20e




Détail DG-13 // Plan ITE - Porche De Gaulle Bretagne 20e

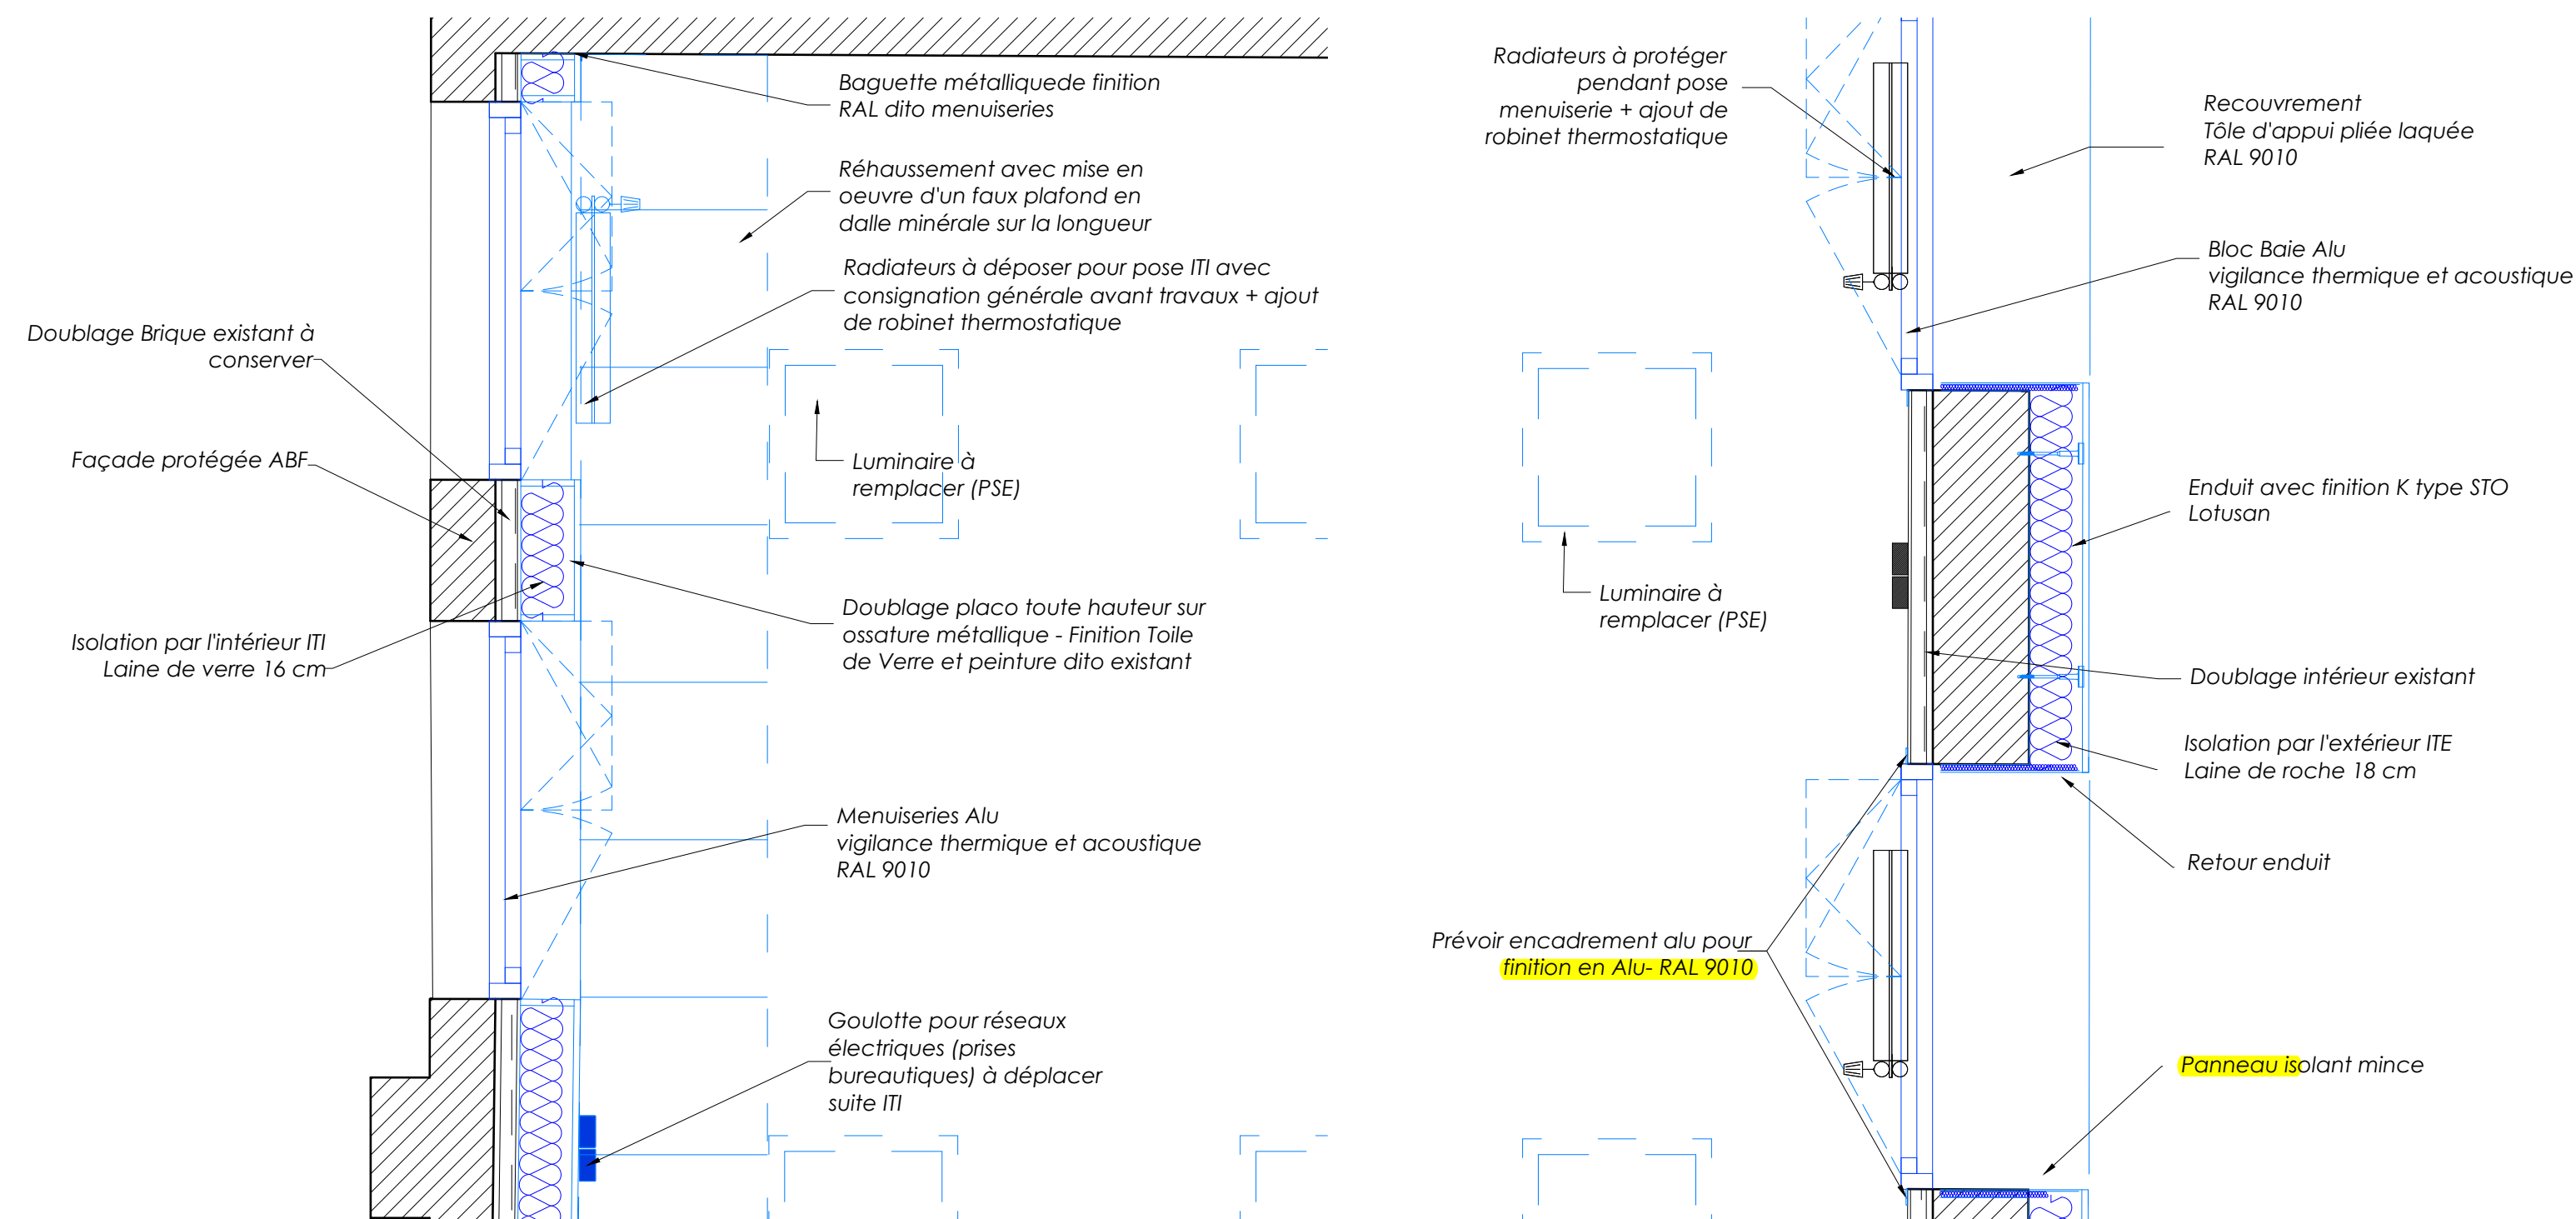


Plan Bureau Type - ITI // 20e

Plan Bureau Type - ITE // 20e

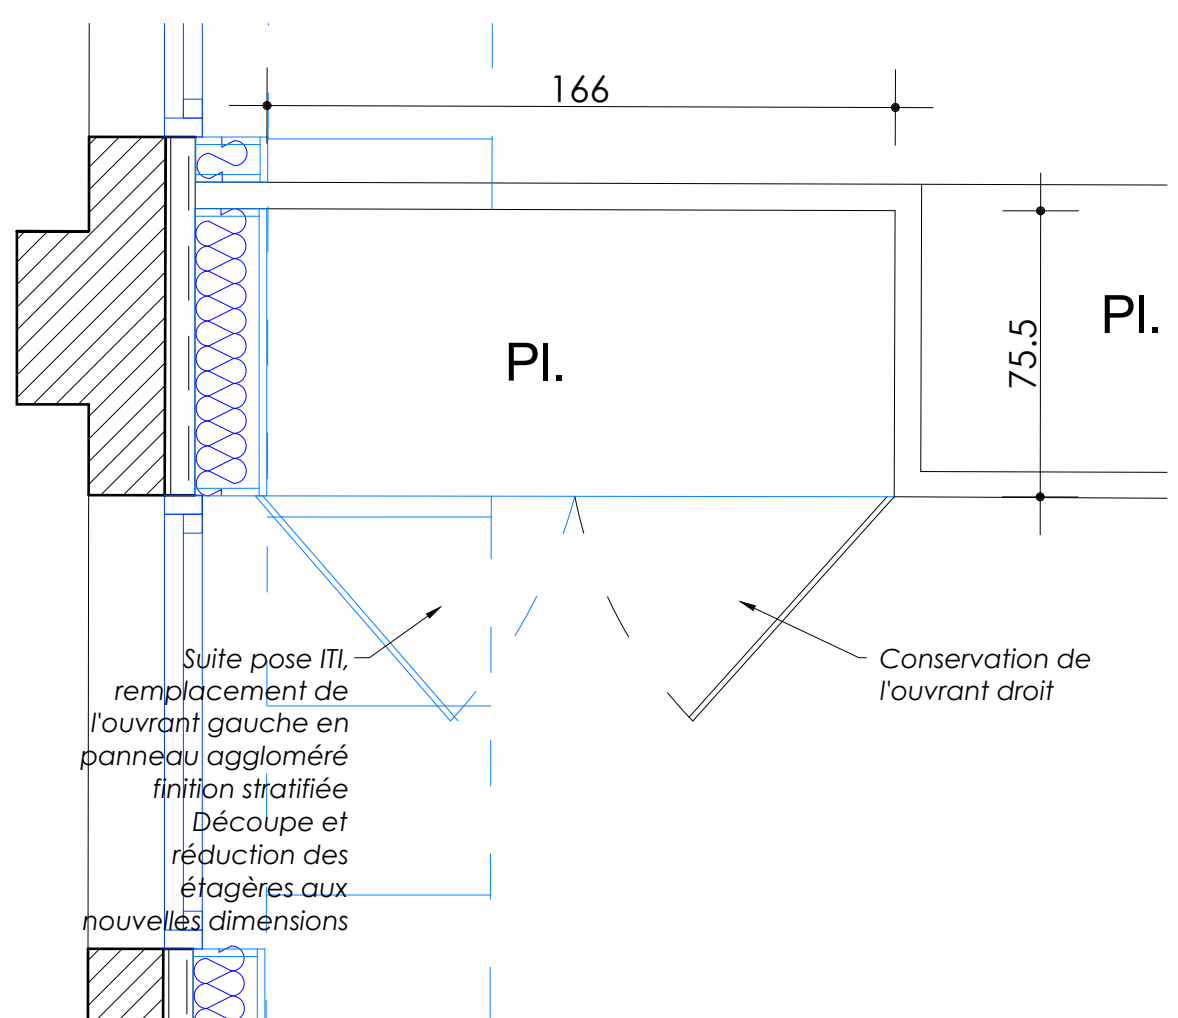

Détail DG-11 // ITI dans placard 20e

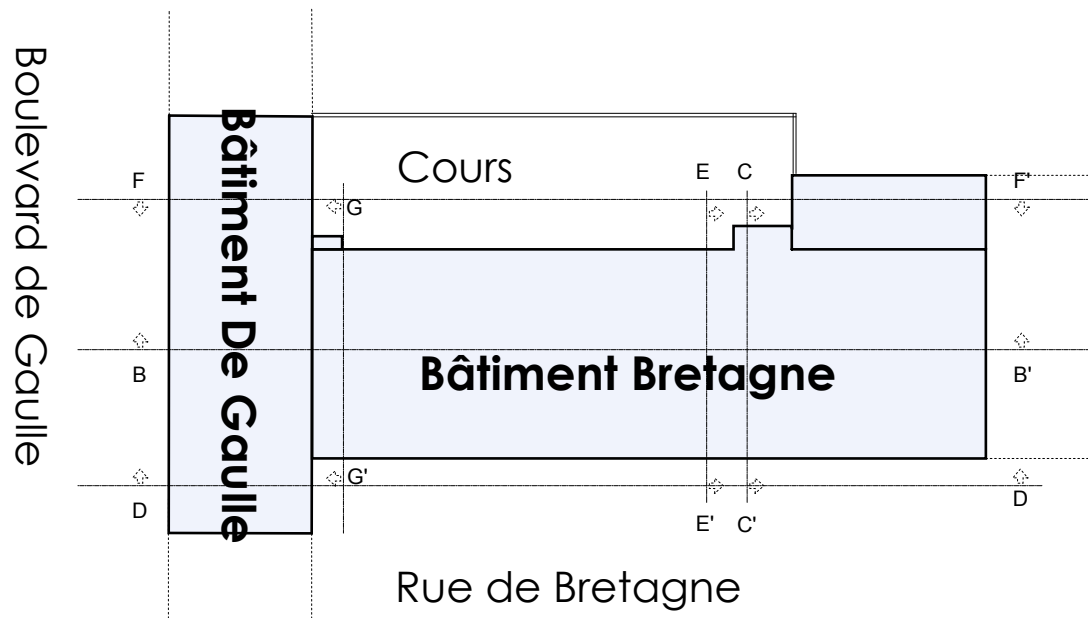

Rénovation du Centre des Finances Publiques SAINT-NAZAIRE

PRC

Diffusion 24/07/20

Maîtrise d'ouvrage:

Direction générale des Finances Publiques des Pays de la Loire et du département de la Loire Atlantique

4 Quai de Versailles
44000 NANTES
M. E. Boyer - tel : 02 40 20 75 01

Bureau de Contrôle QUALICONSULT

6 Bis Rue Alessandro Volta, Bât. F9
44481 CARQUEFOU
tel : 02 51 13 95 55
M. M. Beaudonnat - tel : 06 68 24 17 37

Coodonateur SF SOCOTE

19 allée Madeleine Massonnet
44600 SAINT-NAZAIRE
tel : 02 51 73 30
M. V Pivaut - tel : 06 60 09 70

Maîtrise d'oeuvre :

Atelier vignault x faure
architecte & philosophe associés
Mandataire de l'équipe
23 rue Louis Lumière, 44000 NANTES.
tel: 02 51 25 02 49,
architectes@vxf.fr

Arest, BE Struct
P.A. de la Forêt, 8 rue Chante Merle -
44140 LES BICOT
tel : 02 40 26 2
info-nantes@ar

ECB, Economiste
Zi Le Séjour - 14 rue T. Edison
85170 DOMPIERRE SUR YON
tel : 02 51 46 27 70
25p4_cdp_saint_nazaire@ecb-batiment.fr

Isocrate, BE Fluic
6 rue des sask
44300 NAI
tel : 02 51 89 7
infos@isocrate.u

PROJET - DOUBLE FLUX Bâtiment De Gaulle (DG)

Élévation Sud - 100e
Élévation Nord - Coupe GG' - 100e
Coupe BB', EE', CC' - 100e
Détail ITE - 20e