





Elevation Sud - 100e




Elevation Est - Coupe DD'- 100e

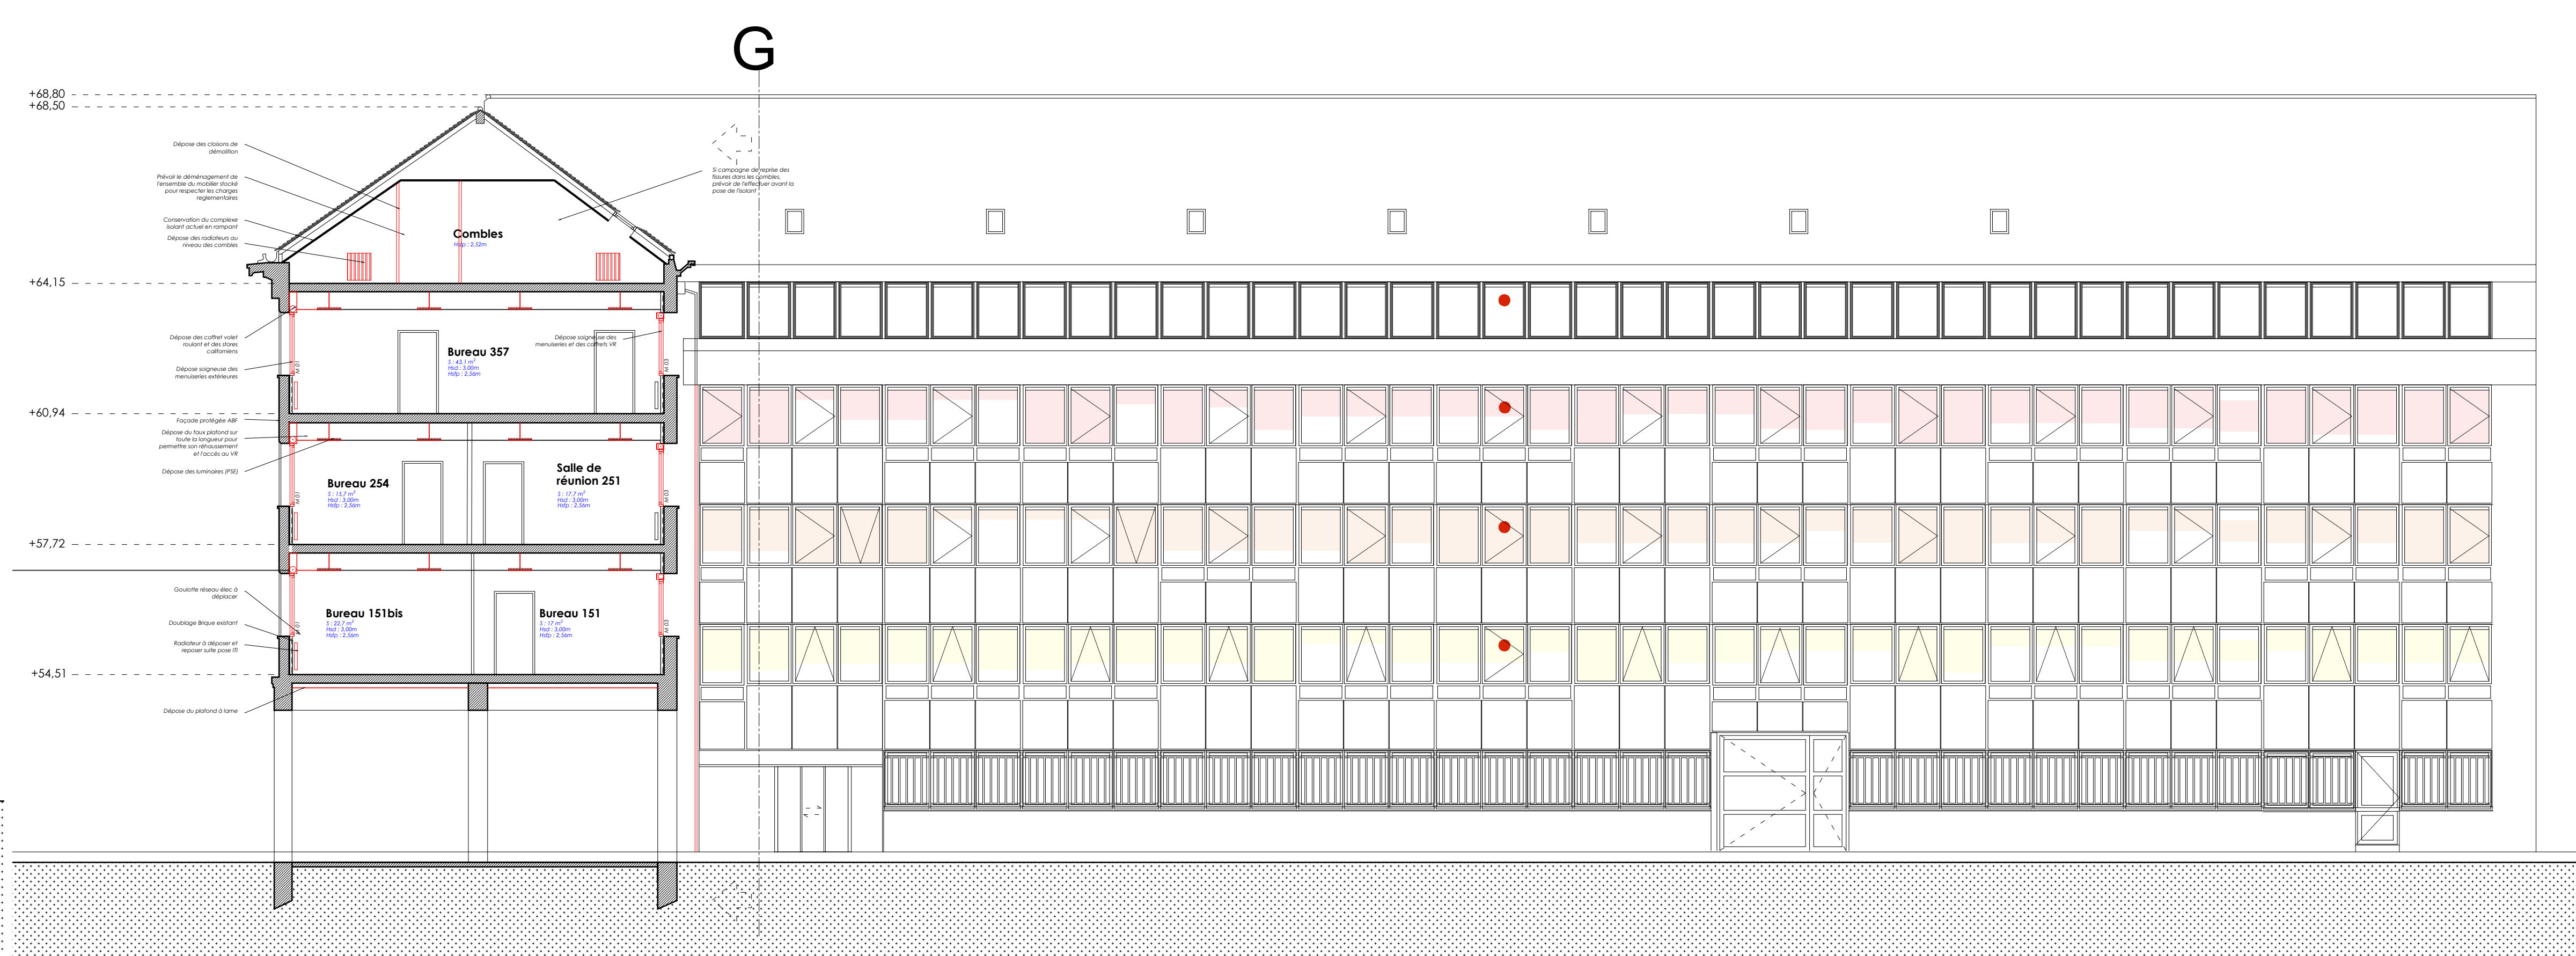


Elevations Nord- Coupe GG'- 100e

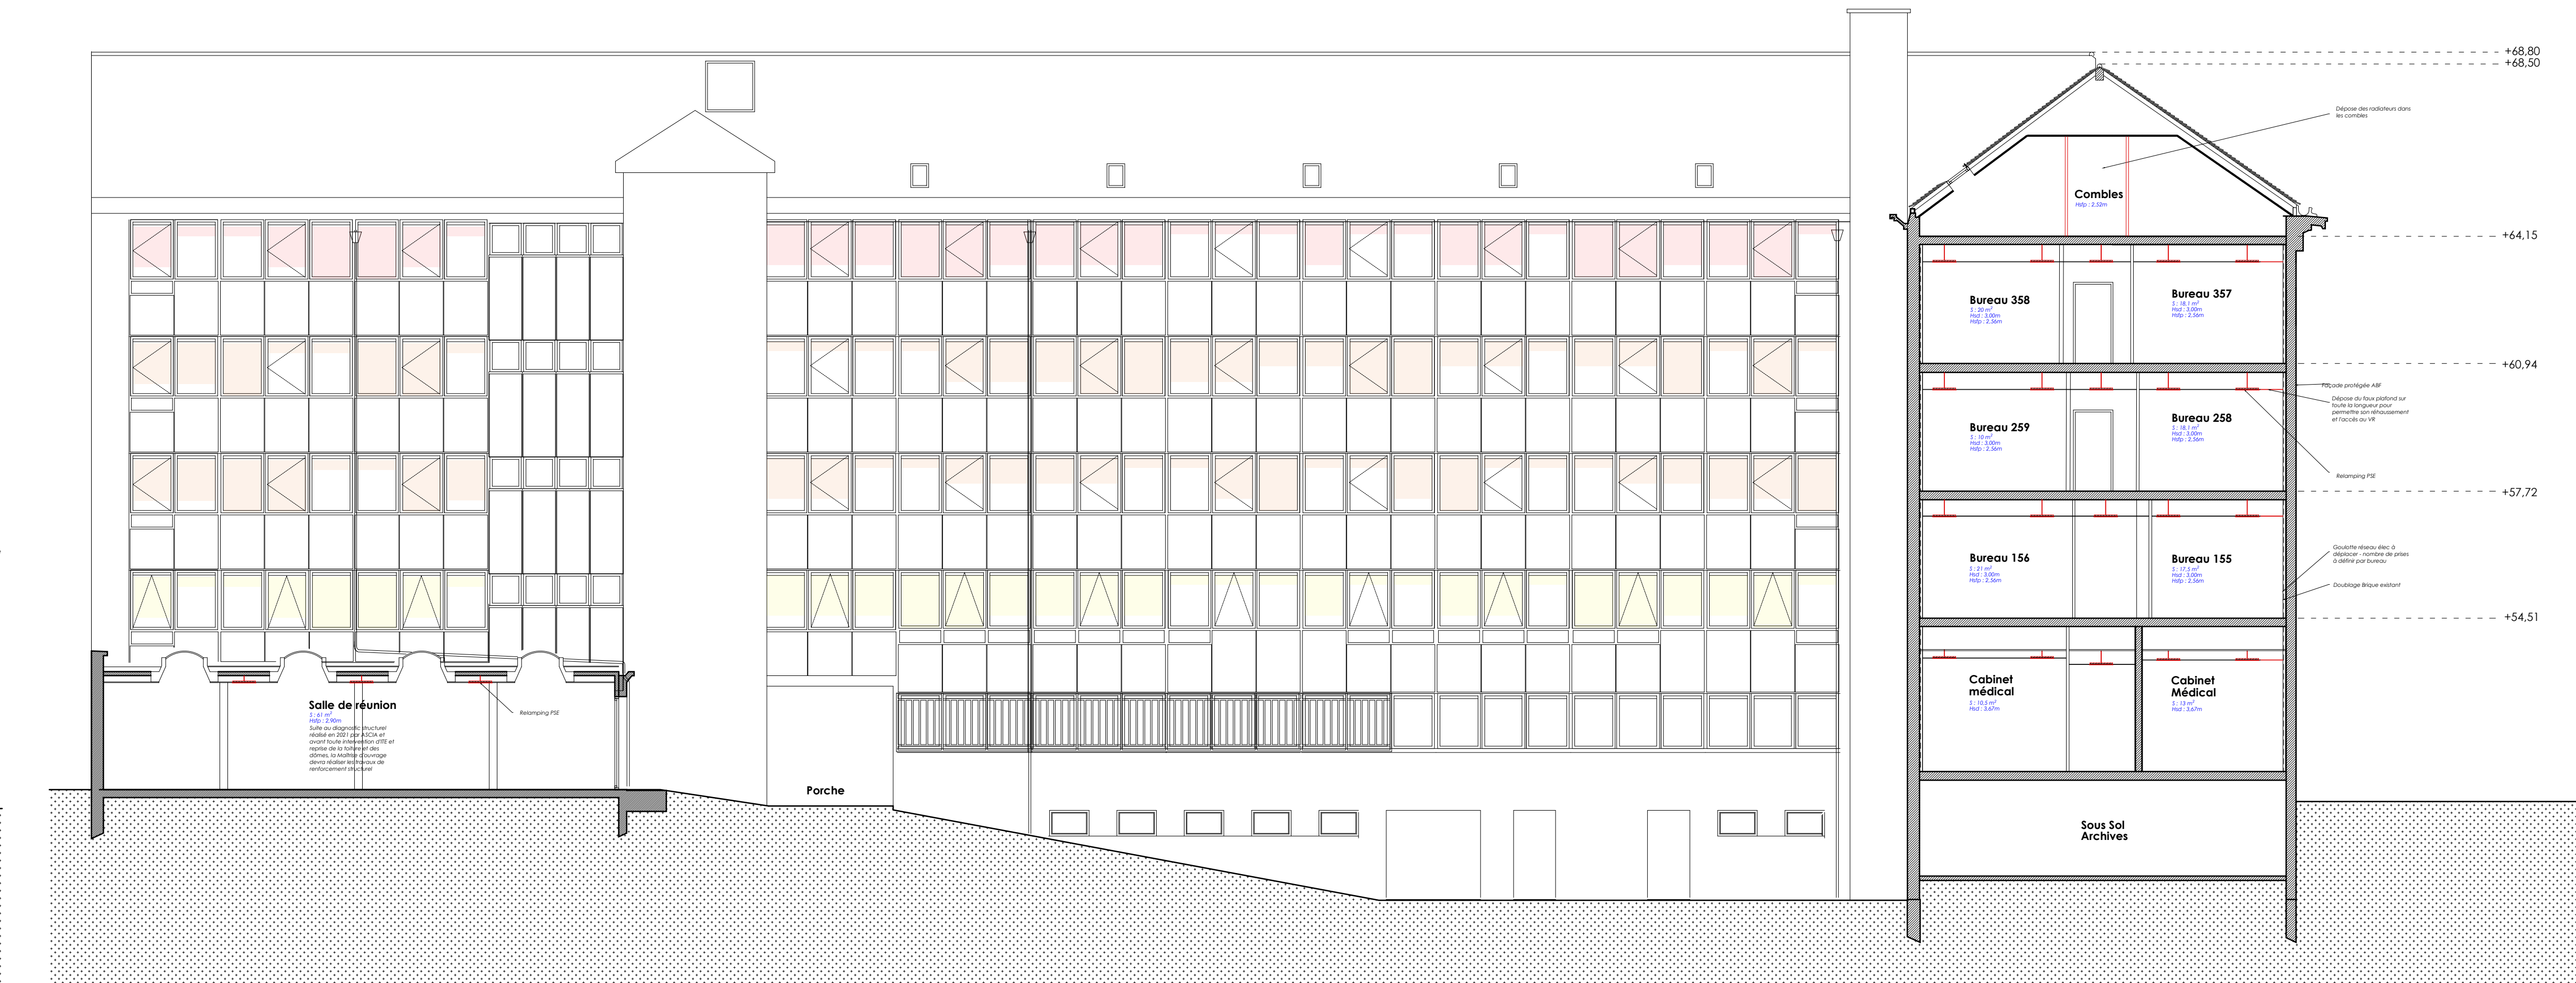

Elevation ouest - Coupe FF'- 100e

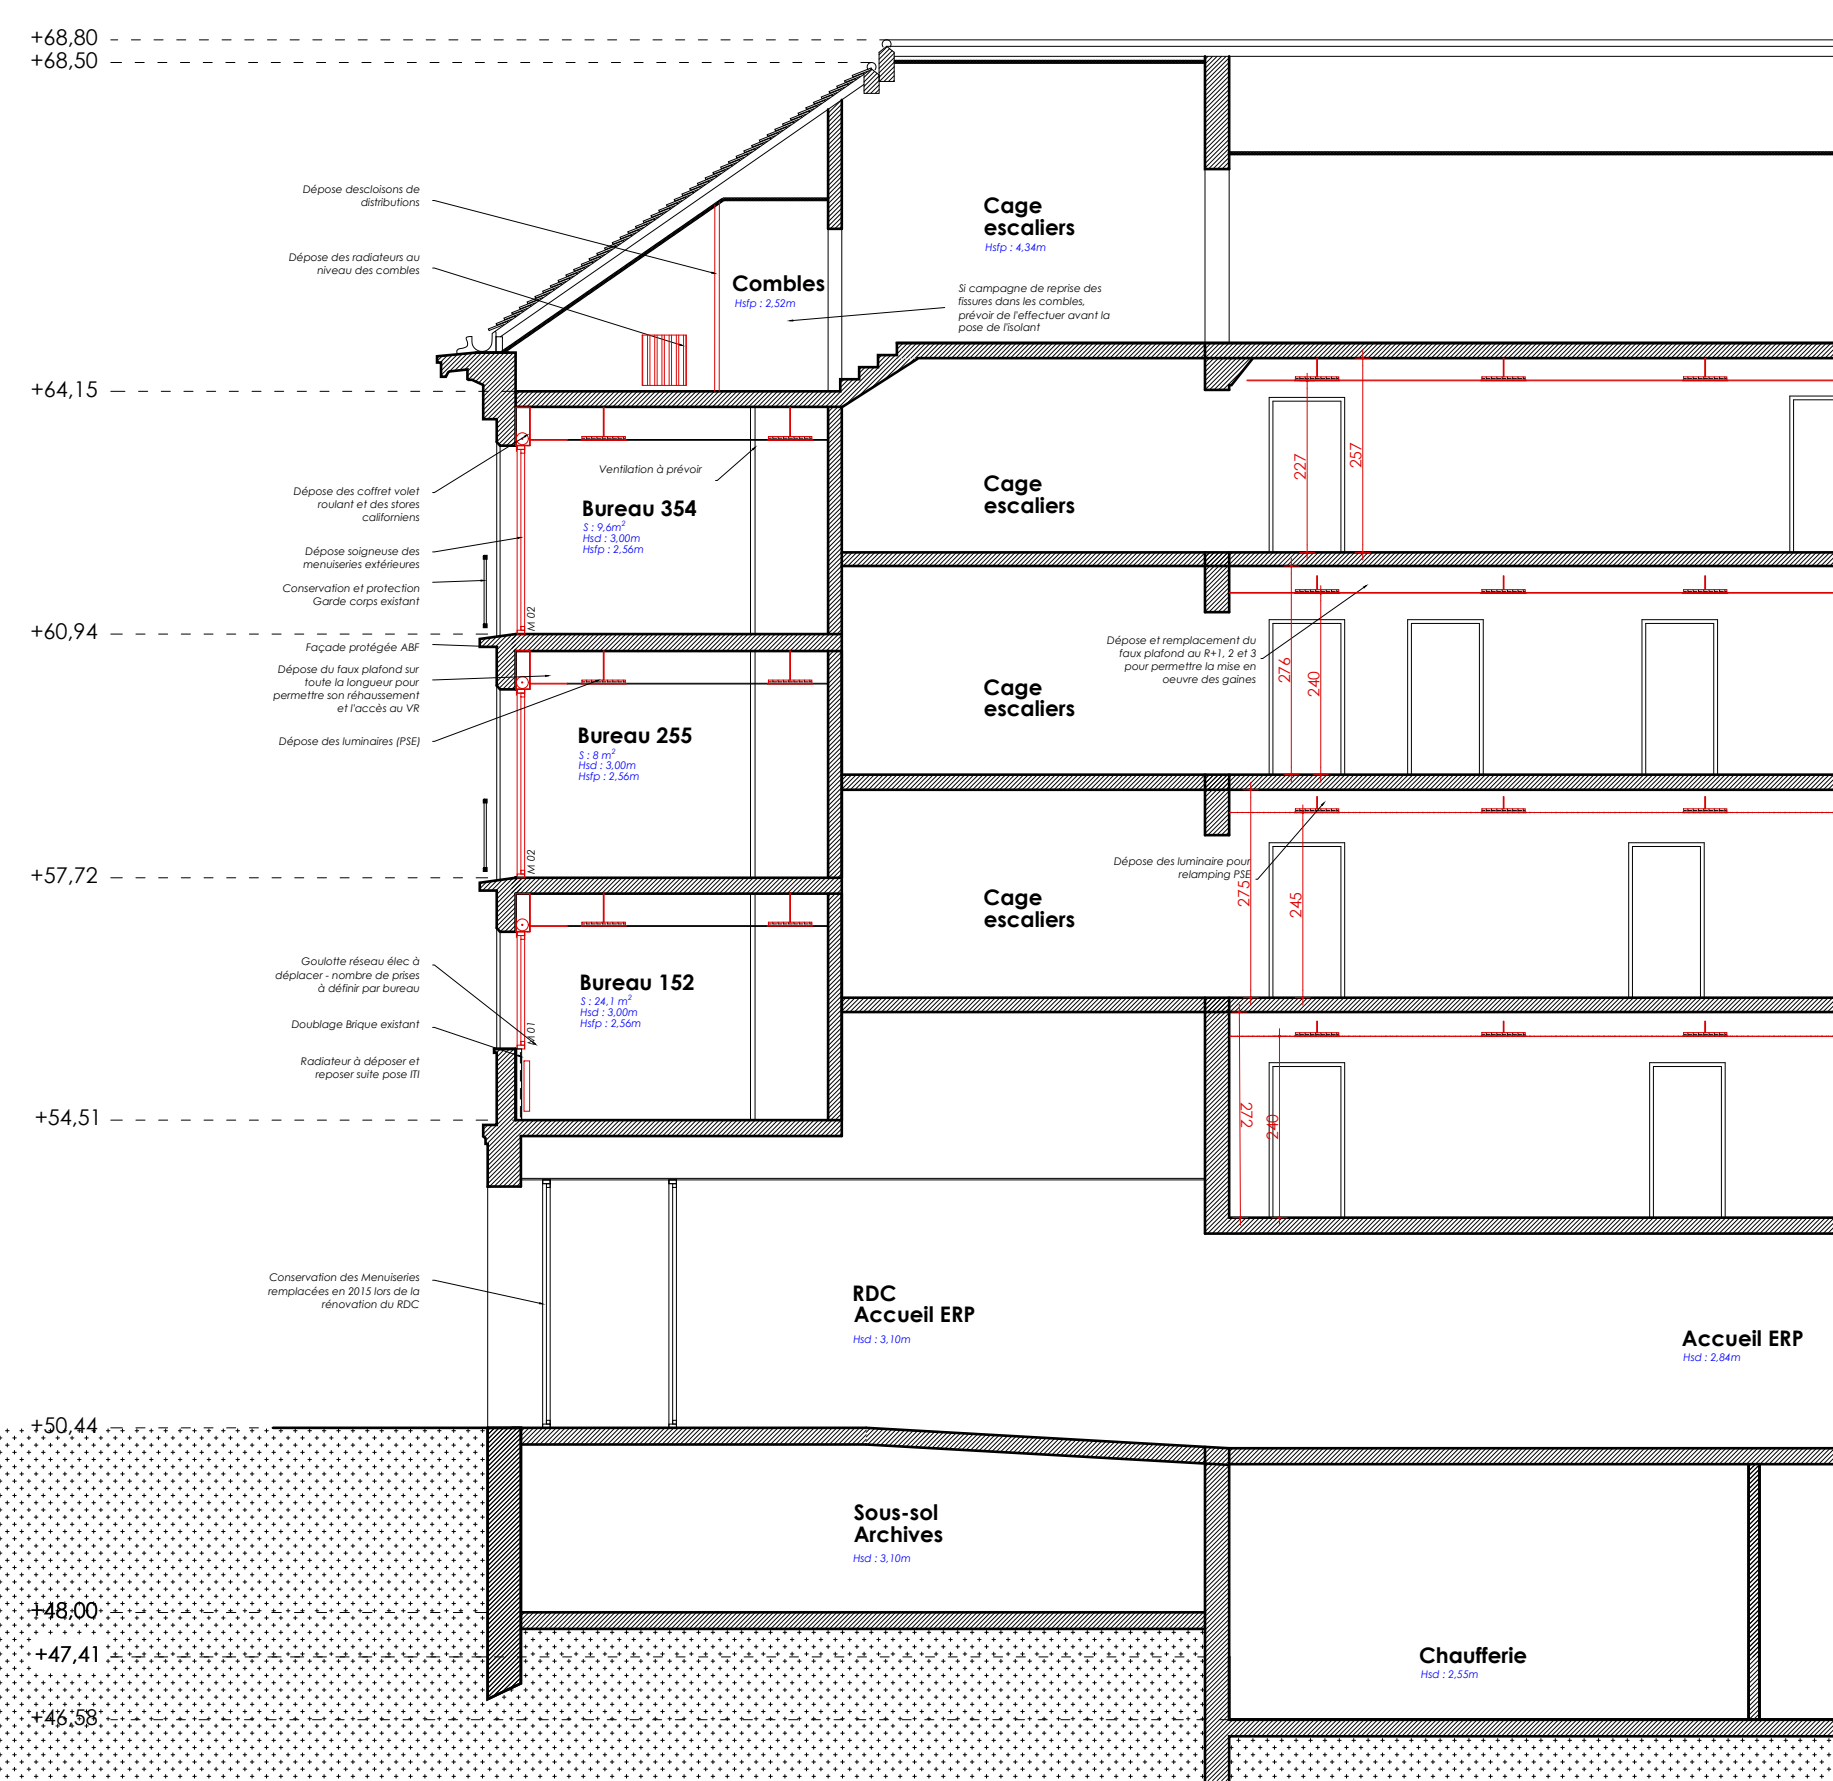


Coupe BB'- 100e

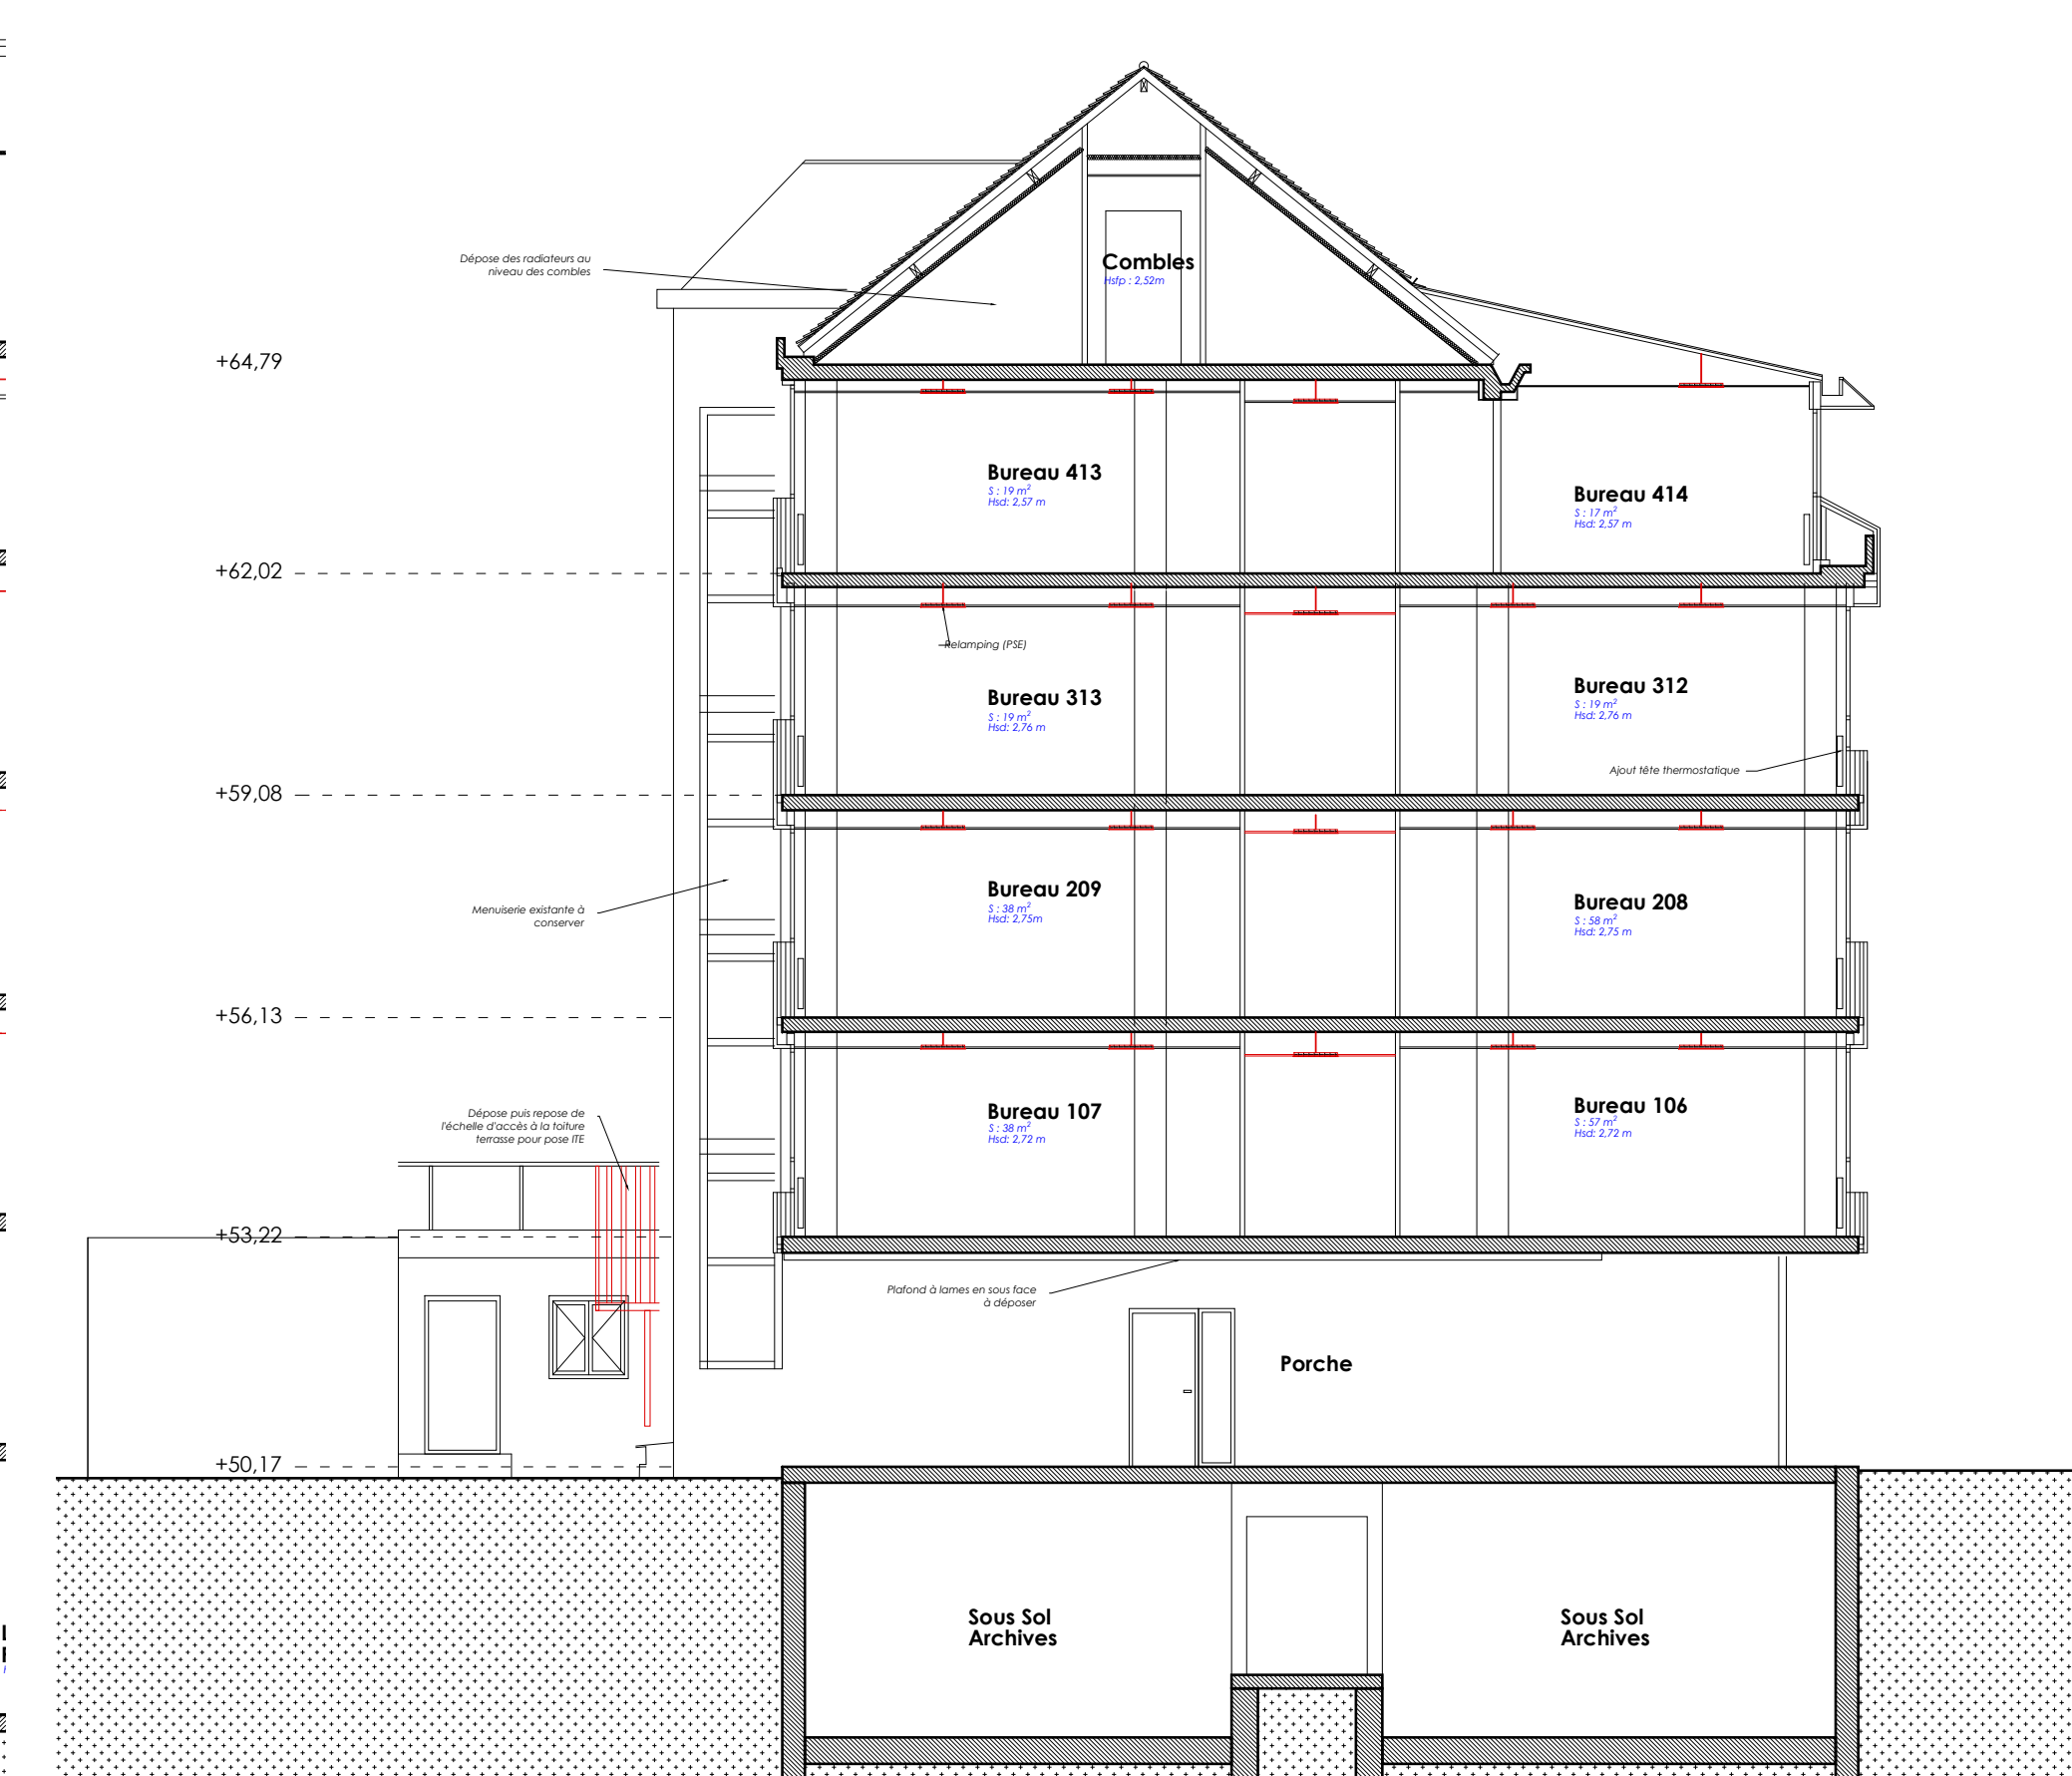

Coupe EE'- 100e



Coupe CC'- 100e

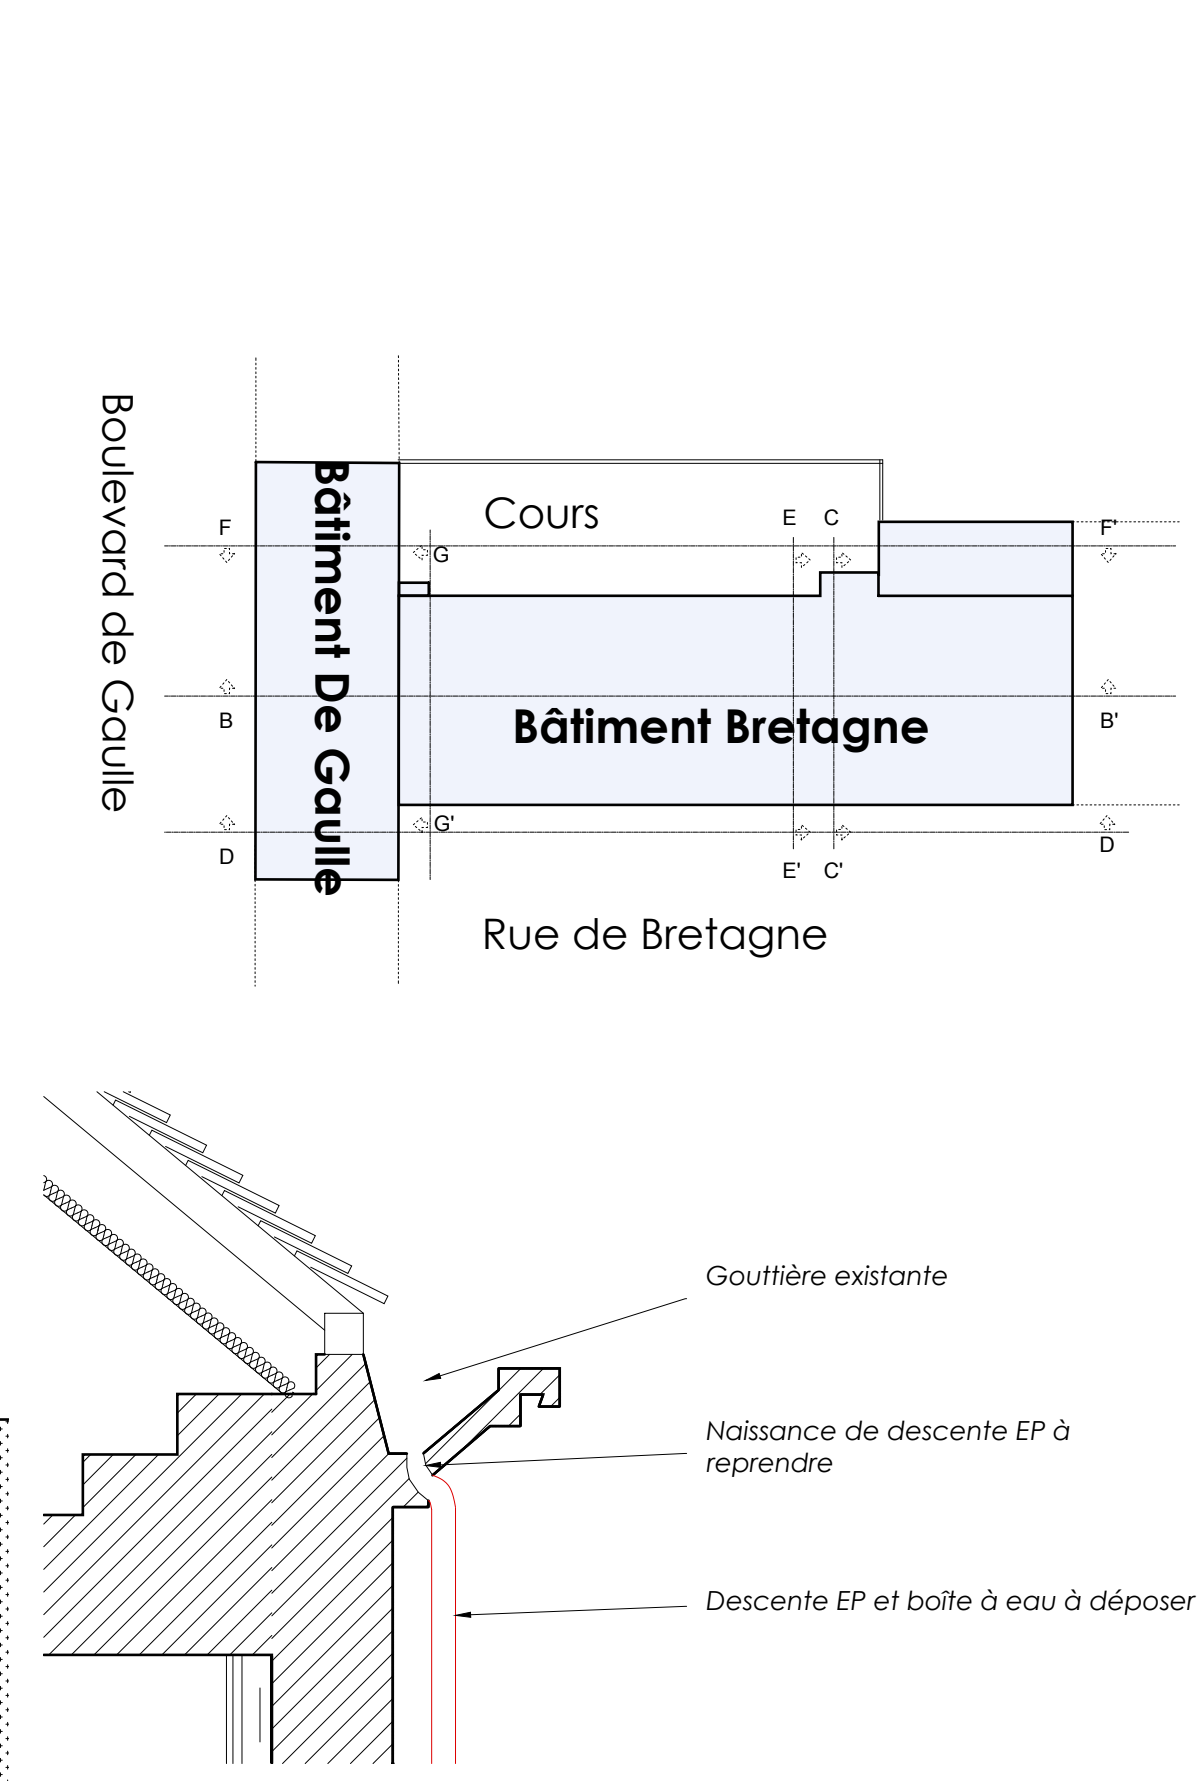

Détail descente EP ITE - 20e

Rénovation du Centre des Finances Publiques SAINT-NAZAIRE

PRC

Diffusion 24/07/20

Maîtrise d'ouvrage:

Direction générale des Finances Publiques des Pays de la Loire et du département de la Loire Atlantique

4 Quai de Versailles
44000 NANTES
M. E. Boyer - tel : 02 40 20 75 01

Bureau de Contrôle QUALICONSULT

6 Bis Rue Alessandro Volta, Bât. F9
44481 CARQUEFOU
tel : 02 51 13 95 55
M. M. Beaudonnat - tel : 06 68 24 17 37

Coodonateur SF SOCOTE

19 allée Madeleine Massonier
44600 SAINT-NAZAIRE
tel : 02 51 73 30
M. V Pivaut - tel : 06 60 09 70

Maîtrise d'oeuvre :

Atelier vignault x faure
architecte & philosophe associés
Mandataire de l'équipe
23 rue Louis Lumière, 44000 NANTES.
tel : 02 51 25 02 49
architectes@vxf.fr

Arest, BE Struct
P.A. de la Forêt, 8 rue Chante Merle -
44140 LES BICET
tel : 02 40 26 2
info-nantes@are


ECB, Economiste
Zi Le Séjour - 14 rue T. Edison
85170 DOMPIERRE SUR YON
tel : 02 51 46 27 70
2504_atp_saint_nazaire@ecb-batiment.fr

Isocrate, BE Fluic
6 rue des saix
44300 NAI
tel : 02 51 89 7
infos@isocrate.u

DÉMOLITION - DOUBLE FLUX

GÉNÉRAL

Élévations Sud et Est-Coupe DD' - 100e
Élévations Nord - Coupe GG' et Ouest - Coupe FF' - 100e
Coupe BB', EE', CC' - 100e
Détail ITE - 20e

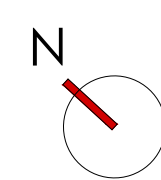

DÉMOI
03/03