



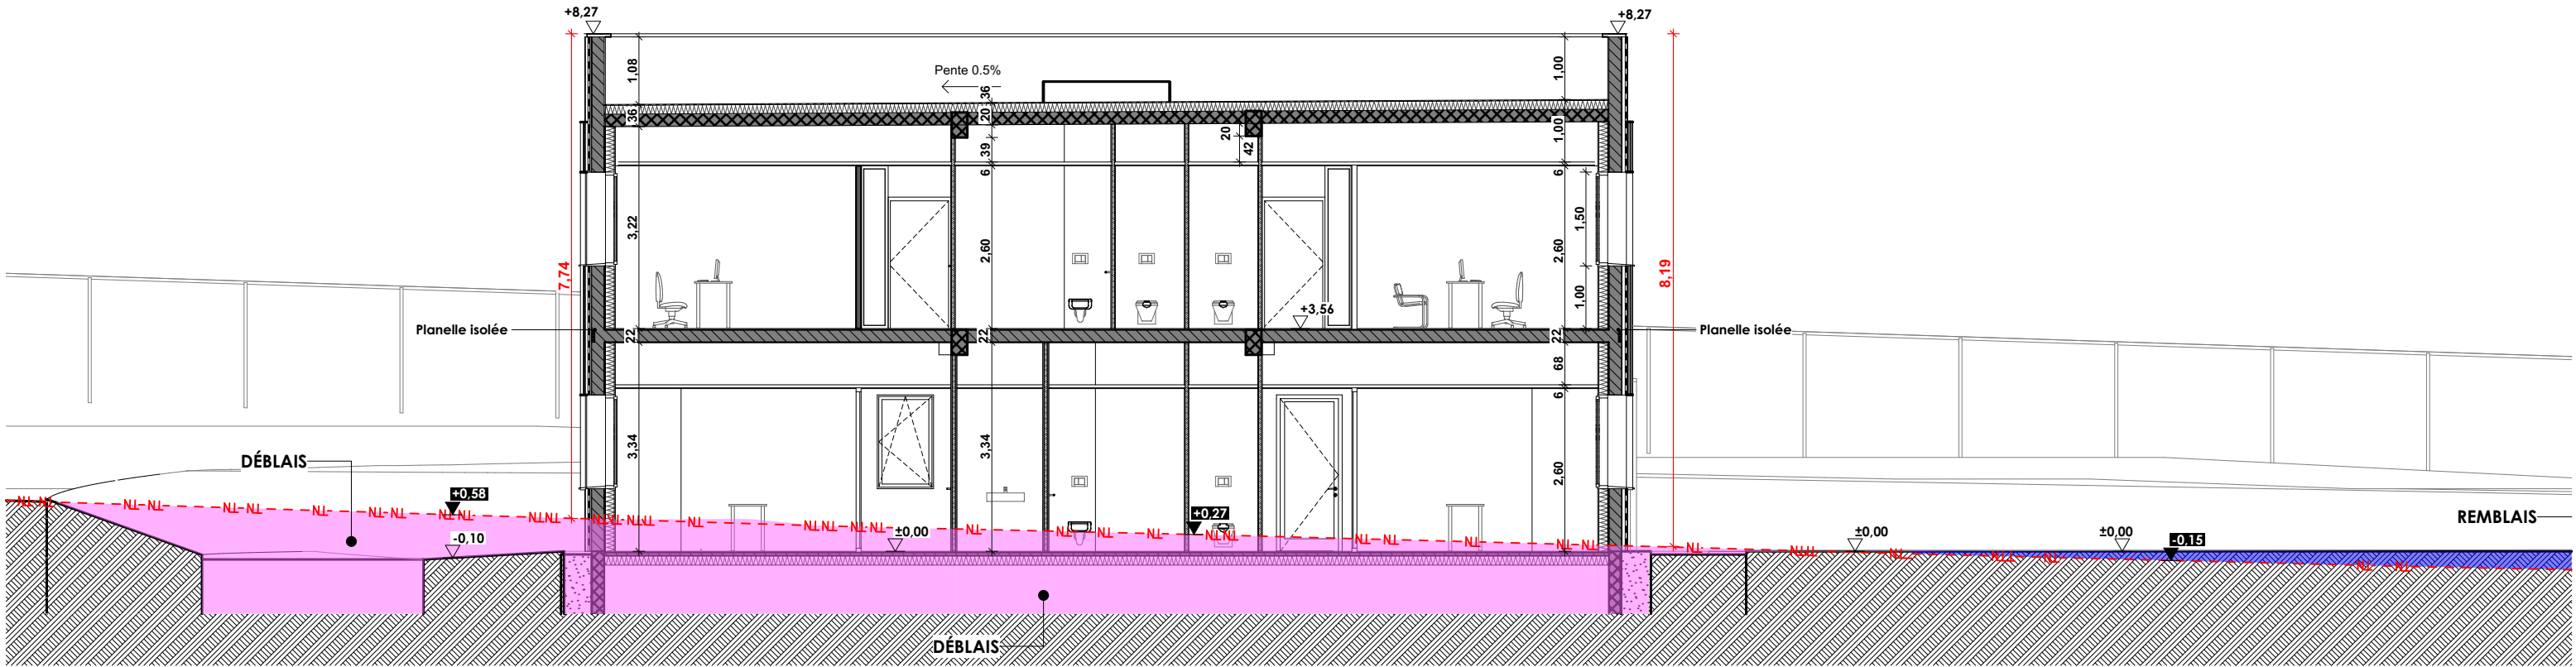

PROJET COUPE AA 1:100

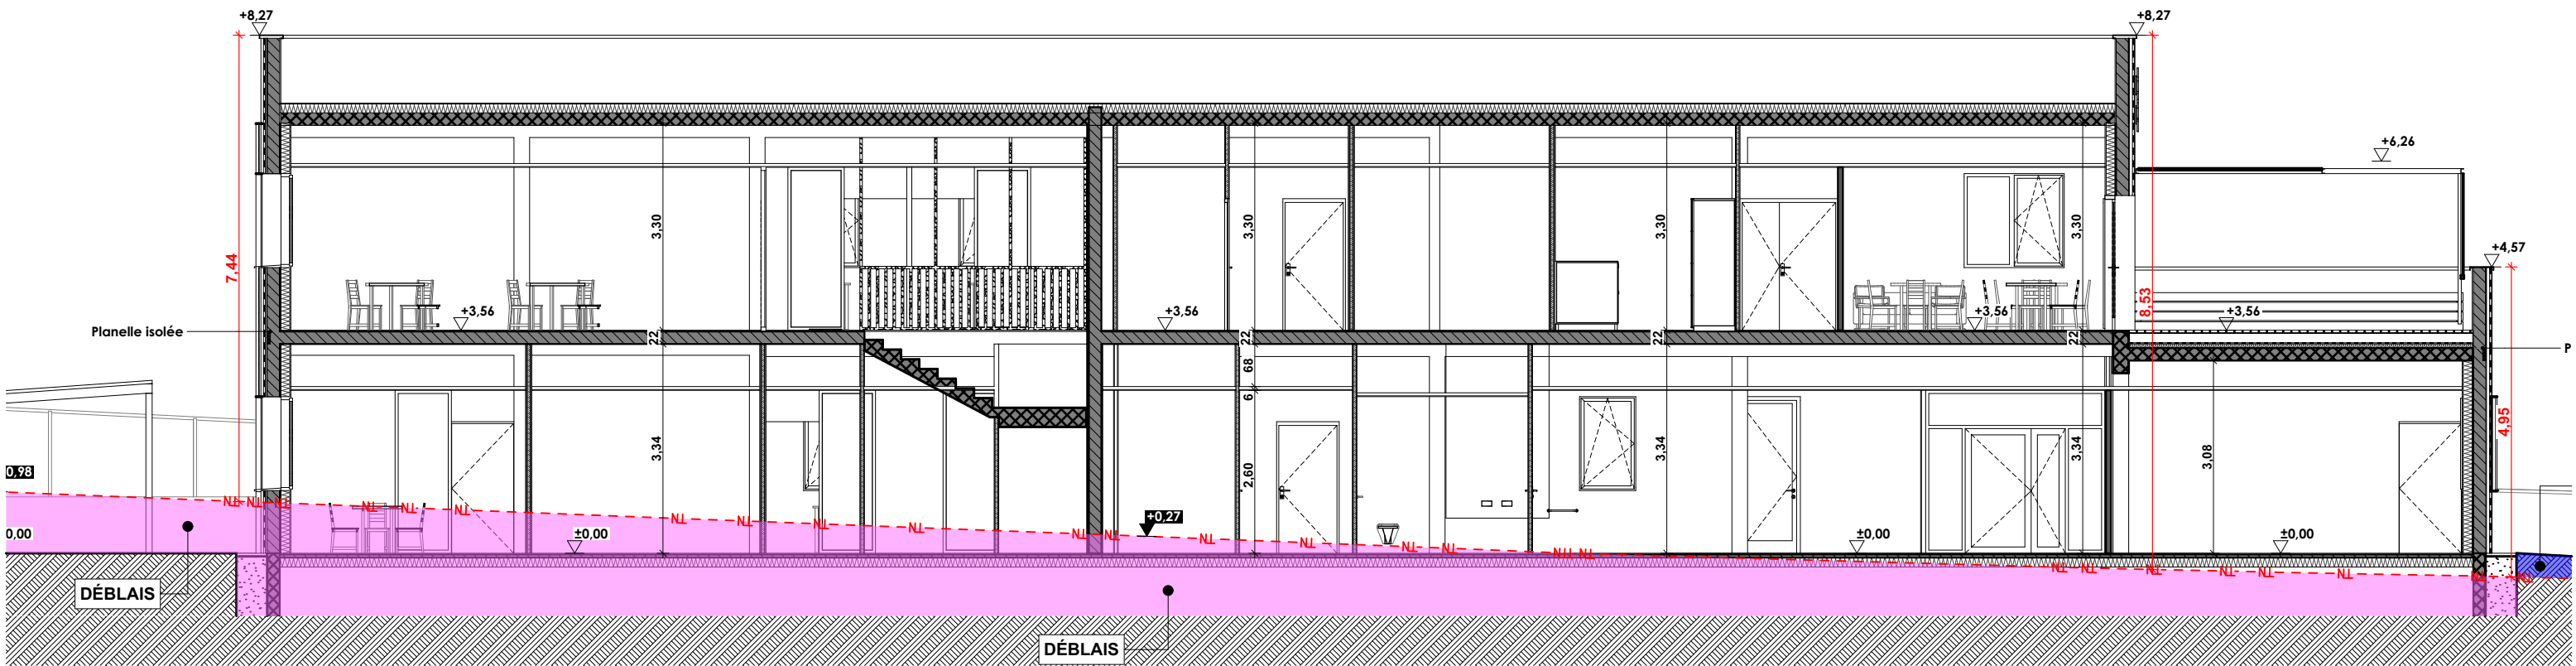

PROJET COUPE BB 1:100



6 rue Eugène Sue 32 000 AUCH
tél : 05 62 61 83 53 fax : 05 62 61 24 57
courriel : atelier@ab-architectes.com
web : www.ab-architectes.com

DCE FT

ECHELLE : 1:100

02/07/2026

COUPES PAYSAGÈRES PROJET 100°

Construction d'un immeuble de bureaux Agence France Travail
A SAINT BERTRANET / 32000 AUCH
DIRECTION REGIONALE OCCITANIE FRANCE TRAVAIL
33/43 avenue Georges Pompidou / 31130 BALMA

25-1462

Dossier de consultation des entreprises