



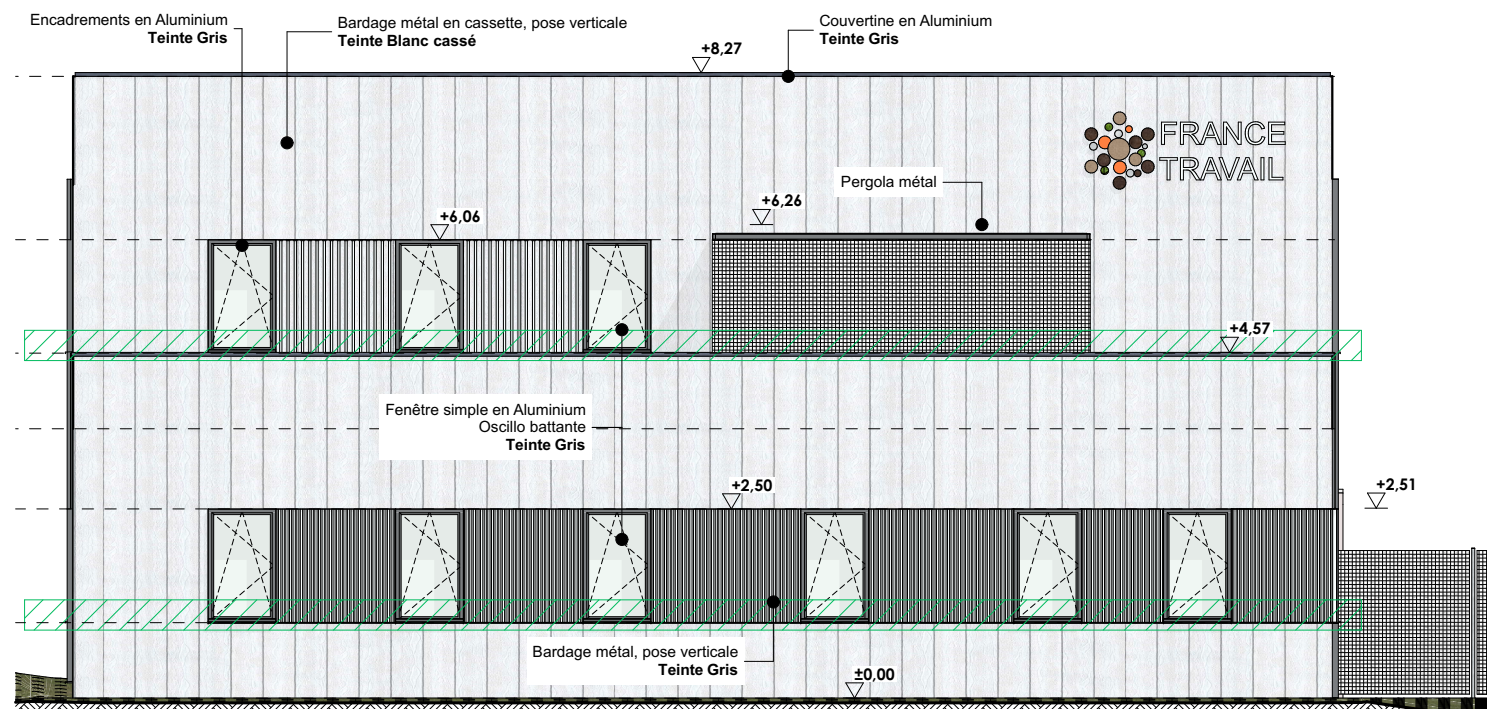

PROJET

FAÇADE EST


1:100

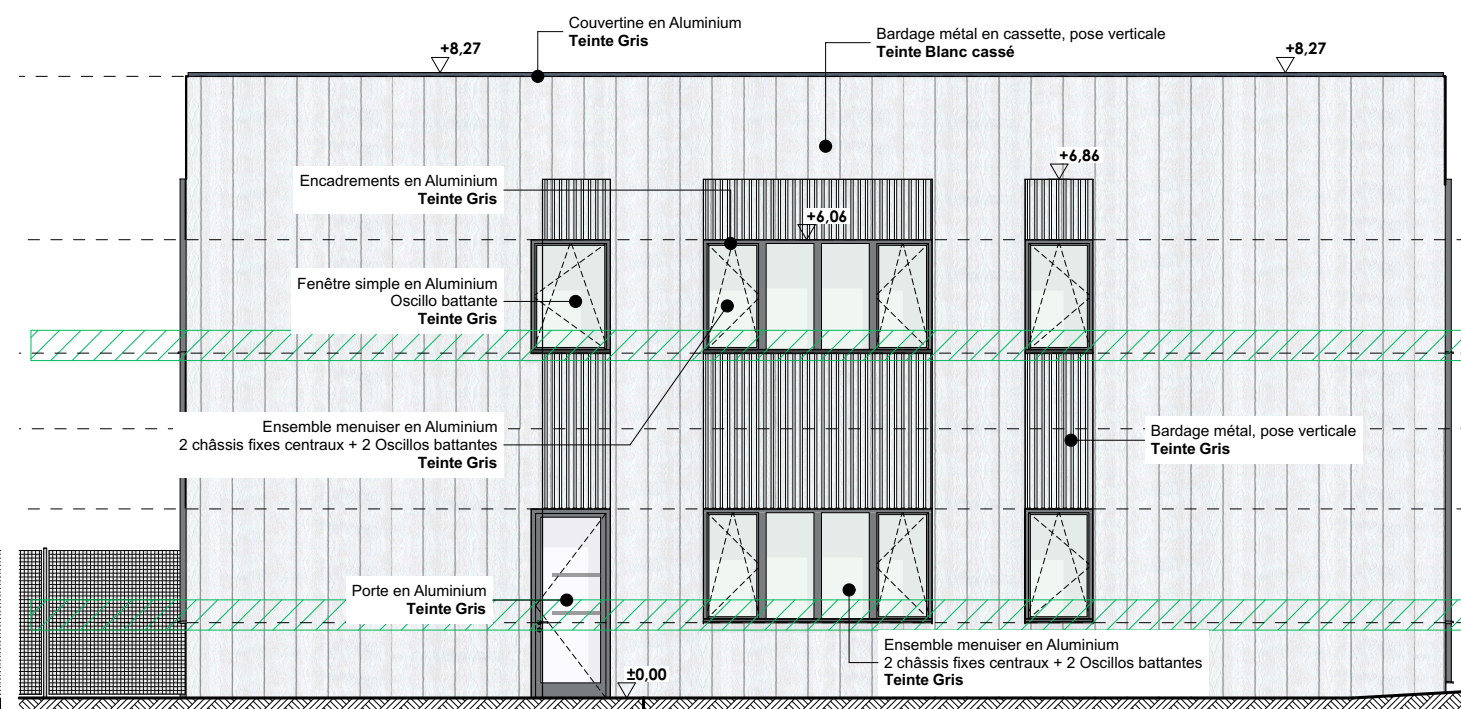

PROJET

FAÇADE OUEST

1:100

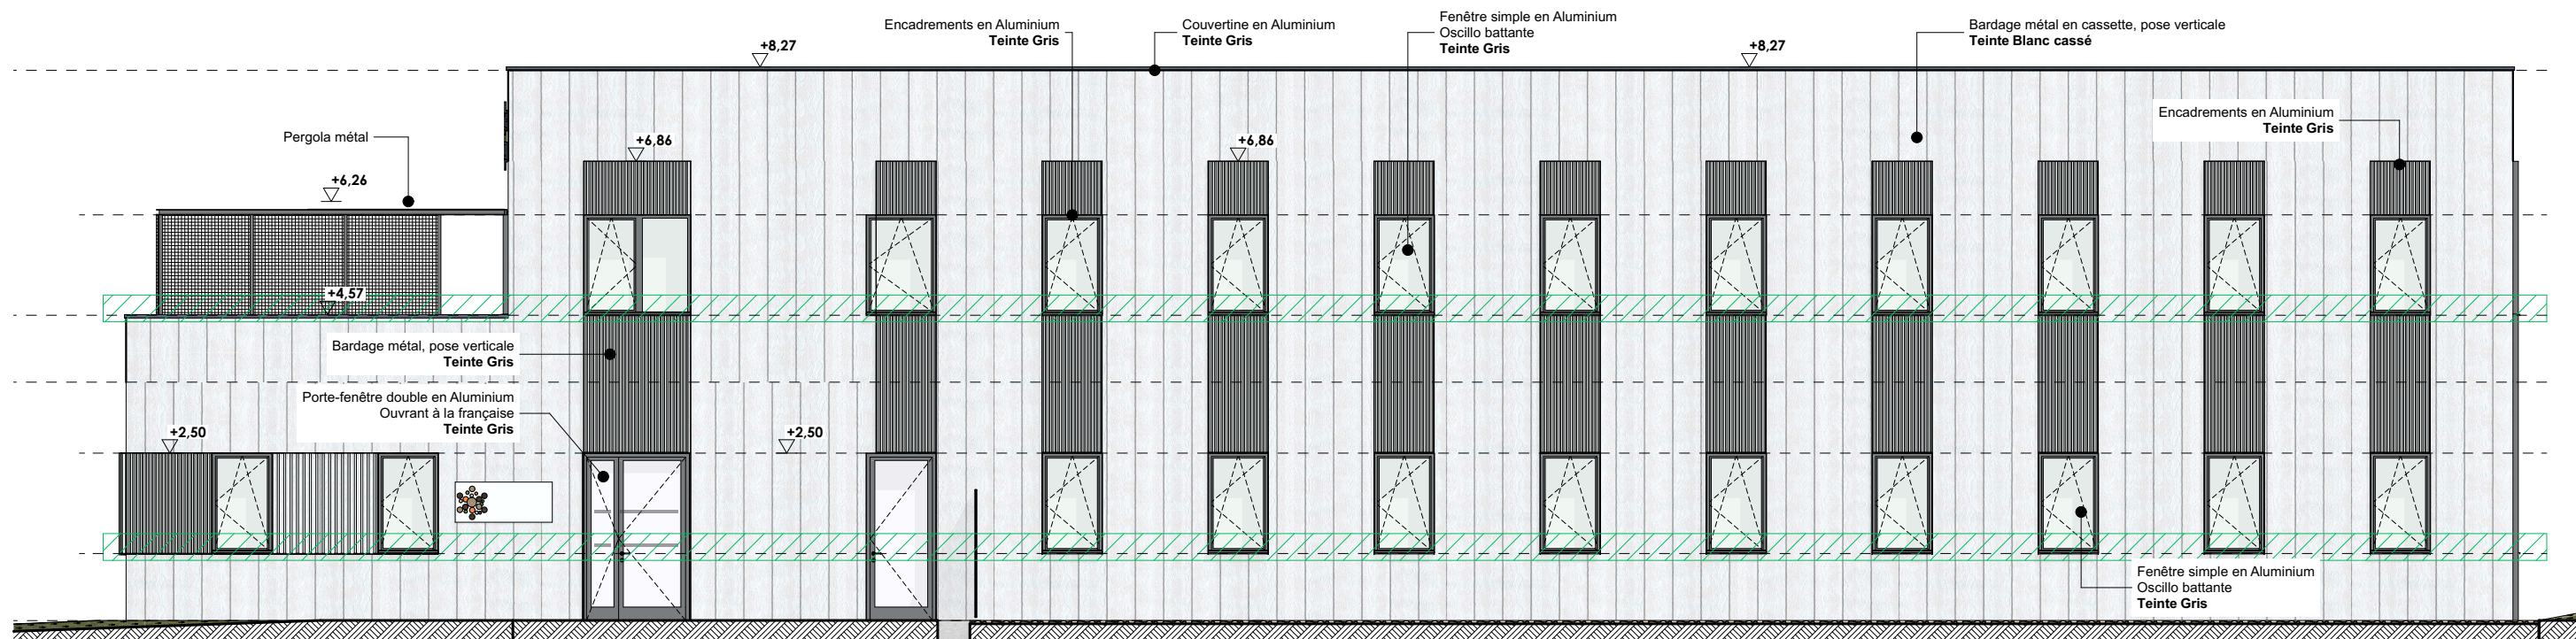

PROJET

FAÇADE NORD

1:100



DCE FT

ECHELLE : 1:100

02/07/2026

FAÇADES EST, OUEST & NORD

Construction d'un immeuble de bureaux Agence France Travail

A SAINT BERTRANET / 32000 AUCH

DIRECTION REGIONALE OCCITANIE FRANCE TRAVAIL
33/43 avenue Georges Pompidou / 31130 BALMA

25-1462

3

Dossier de consultation des entreprises