


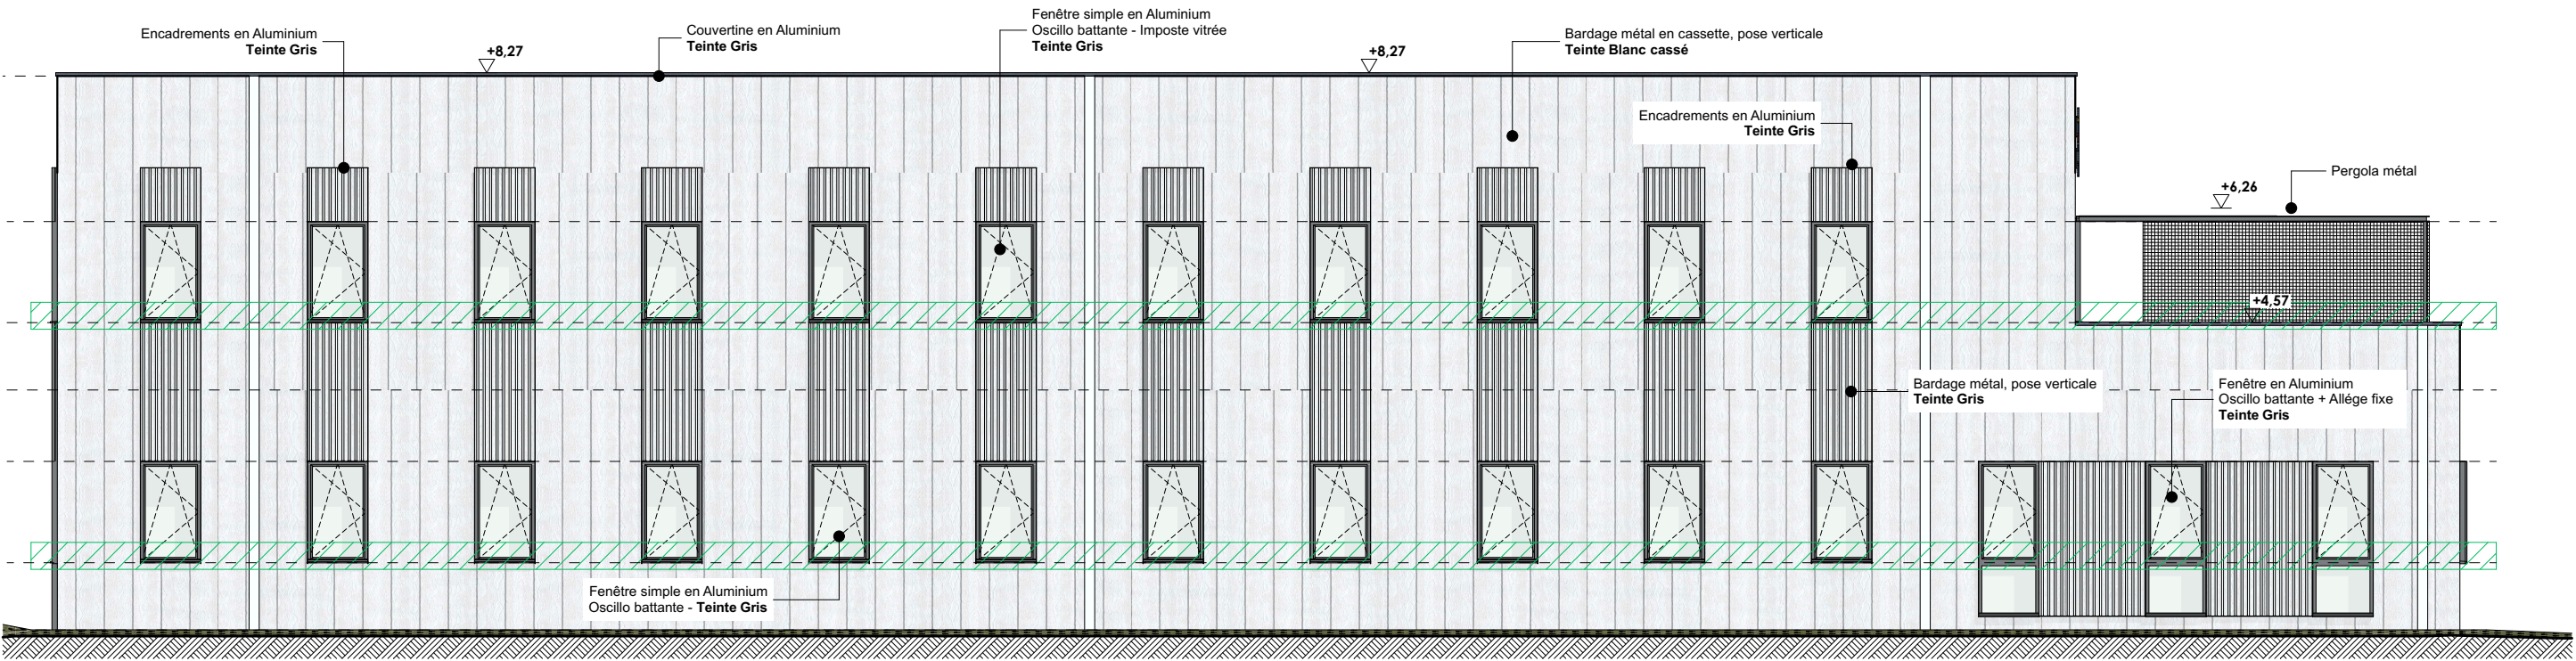

PROJET FAÇADE SUD 1:100



DCE FT
ECHELLE : 1:100
02/07/2026

FAÇADES SUD
Construction d'un immeuble de bureaux Agence France Travail
A SAINT BERTRANET / 32000 AUCH
DIRECTION REGIONALE OCCITANIE FRANCE TRAVAIL
33/43 avenue Georges Pompidou / 31130 BALMA

Dossier de consultation des entreprises

25-1462
4